




PLANTA

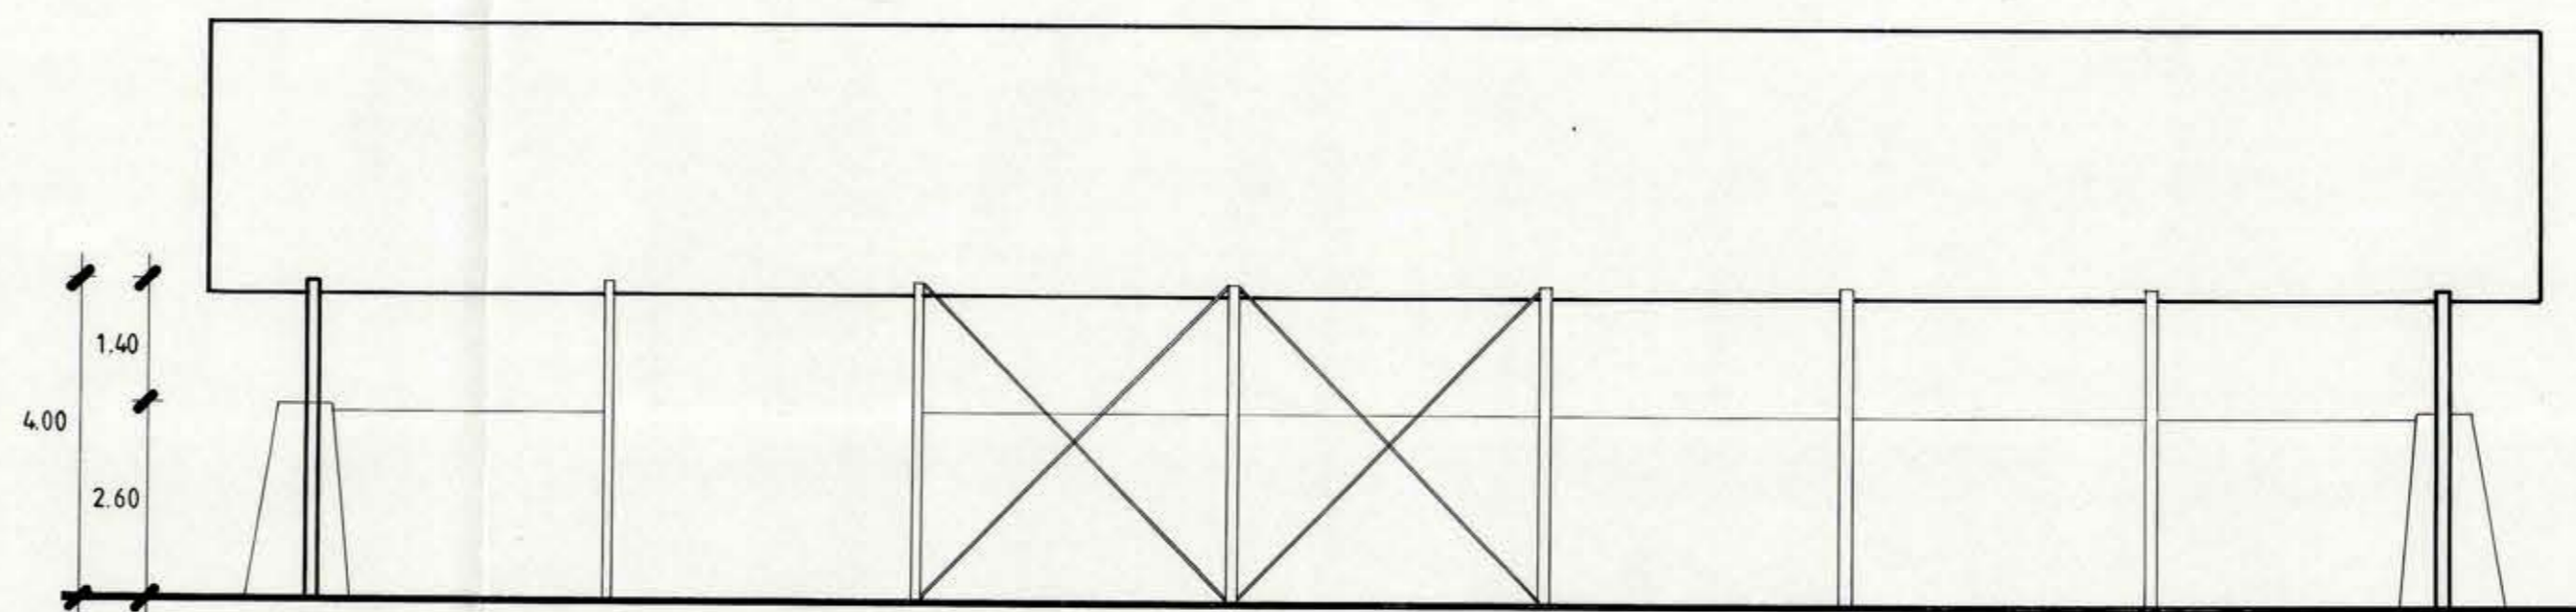

CORTE A - A

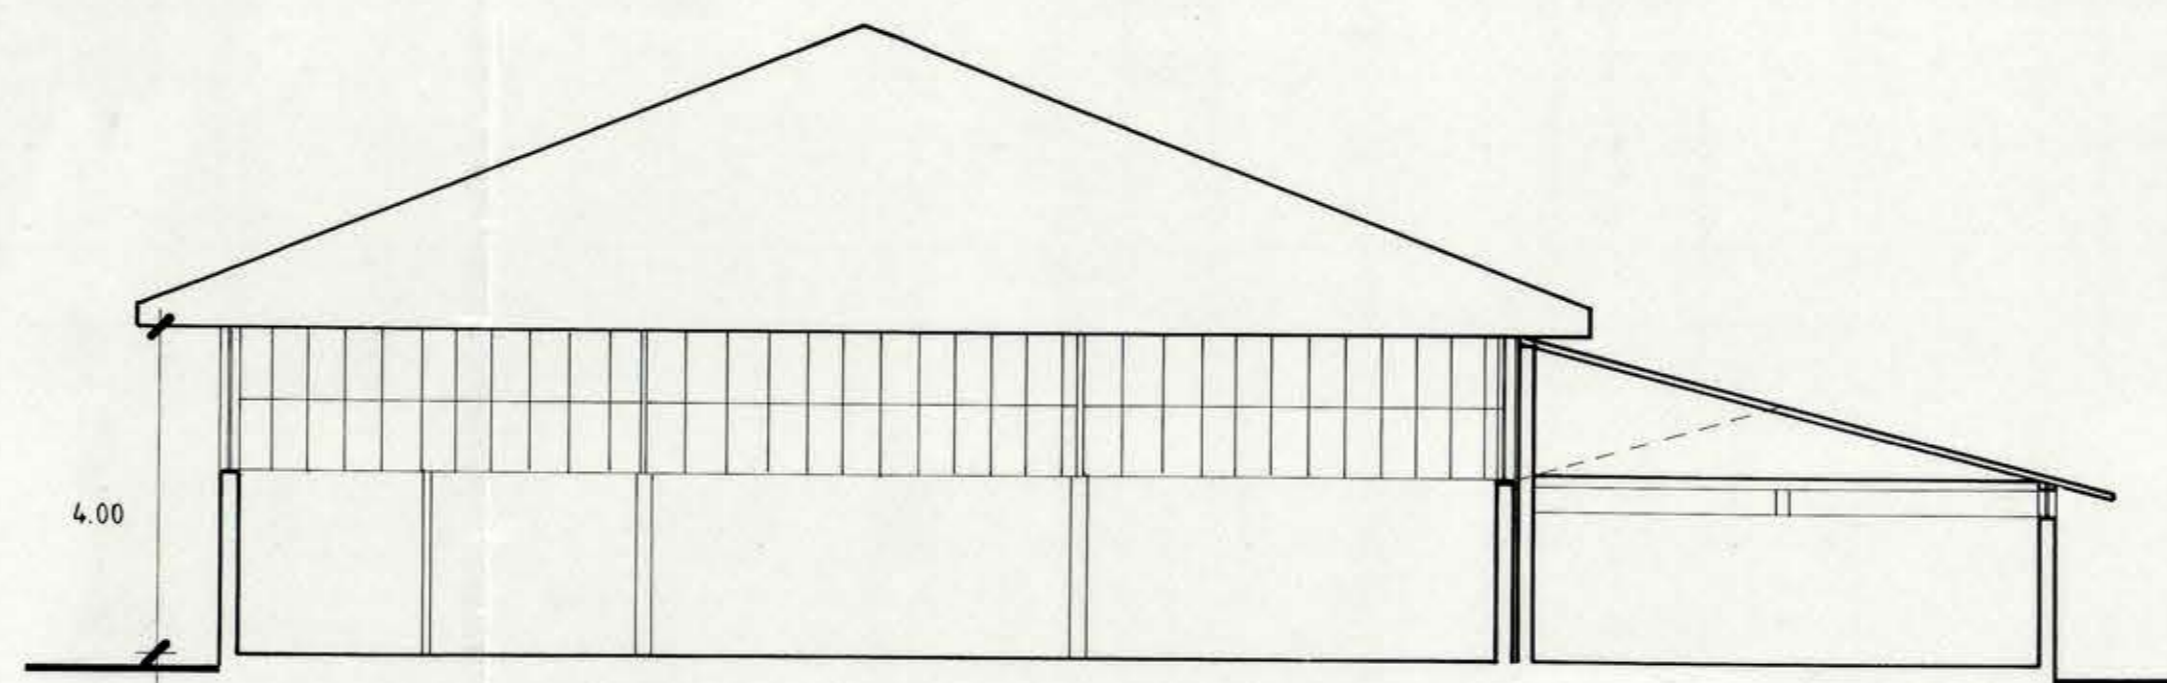

CORTE B - B

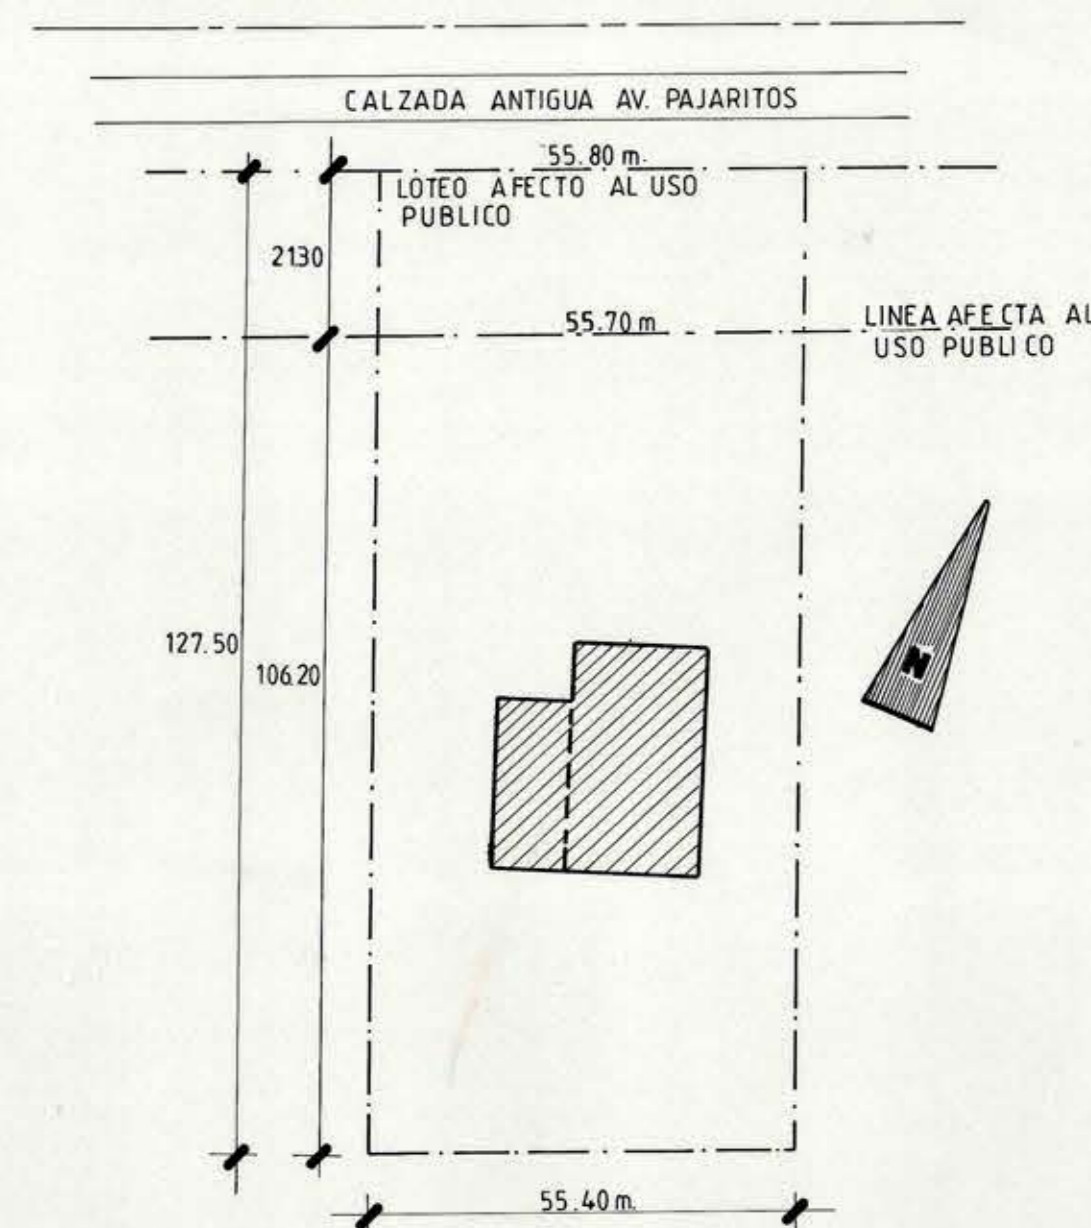

CROQUIS DE UBICACION

MOP		DIRECCION DE ARQUITECTURA	
REGION : METROPOLITANA		DIRECCION REGION METROPOLITANA	
PROVINCIA : SANTIAGO		UNIDAD DE PROYECTOS	
COMUNA : MAIPU		OBRA : ANTEPROYECTO SALA USOS MULTIPLES	
DIBUJO : <i>[Signature]</i>		PLANO : SEREMI METROPOLITANA - M.O.P.	
PROYECTO : <i>[Signature]</i>		FECHA : OCT. '88	LAMINA :
JEFE UNIDAD DE PROYECTOS : <i>[Signature]</i>		ESCALA :	
ARGTO. CARLOS AGUILAR B.		1 : 50	
ARGTO. LUIS MARTINEZ A.		ARGTO. LUTGARDO COFRE Z.	