




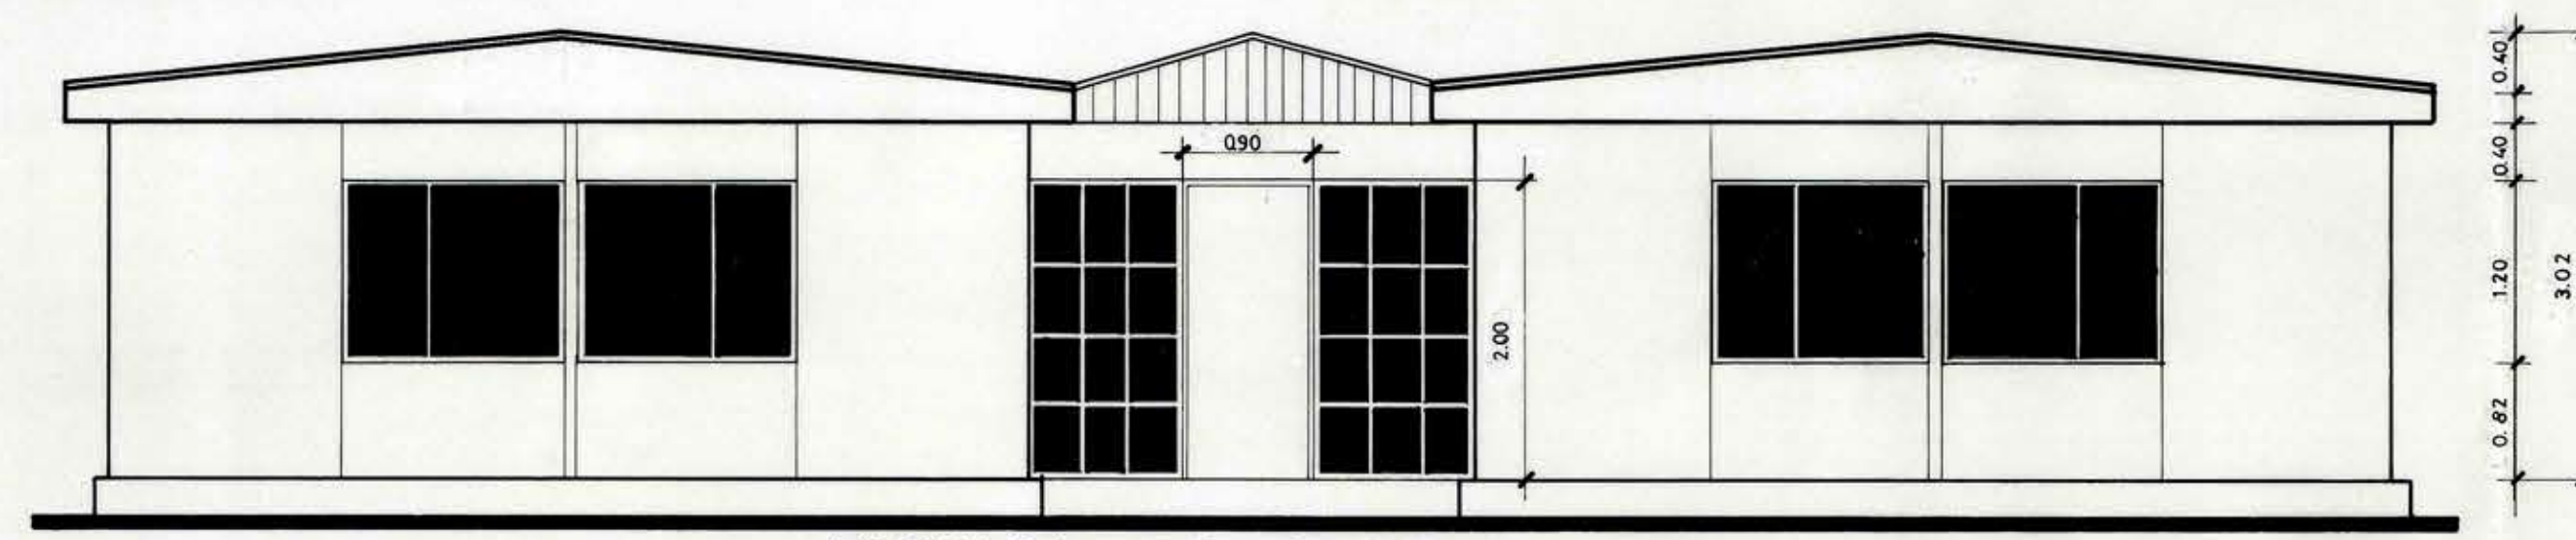



FACHADA PONIENTE

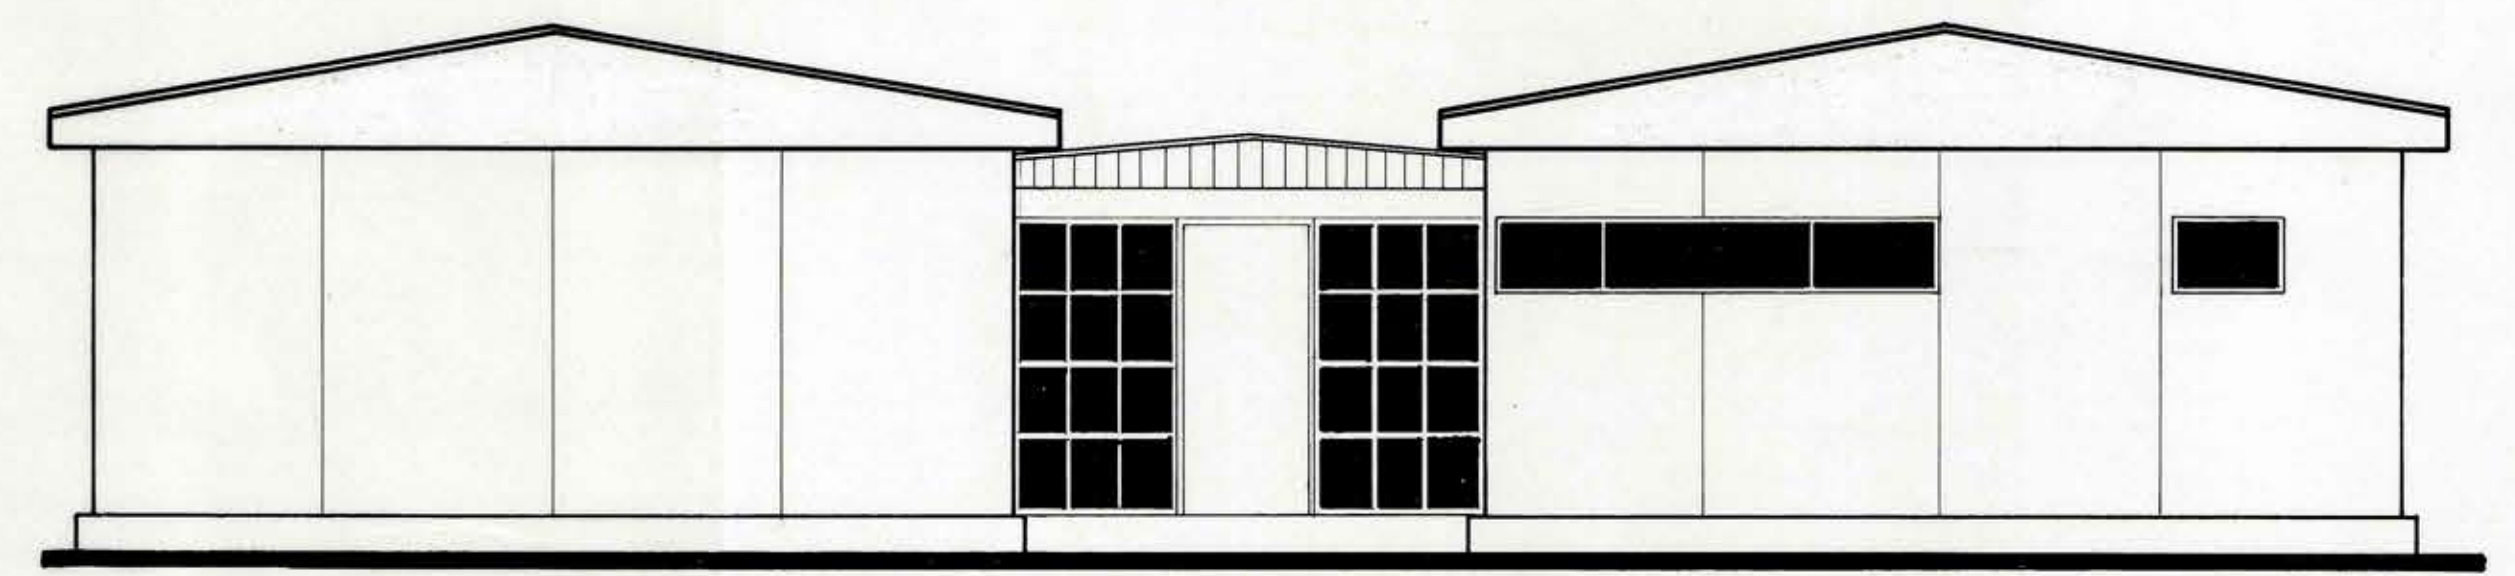



FACHADA PONIENTE INTERIOR

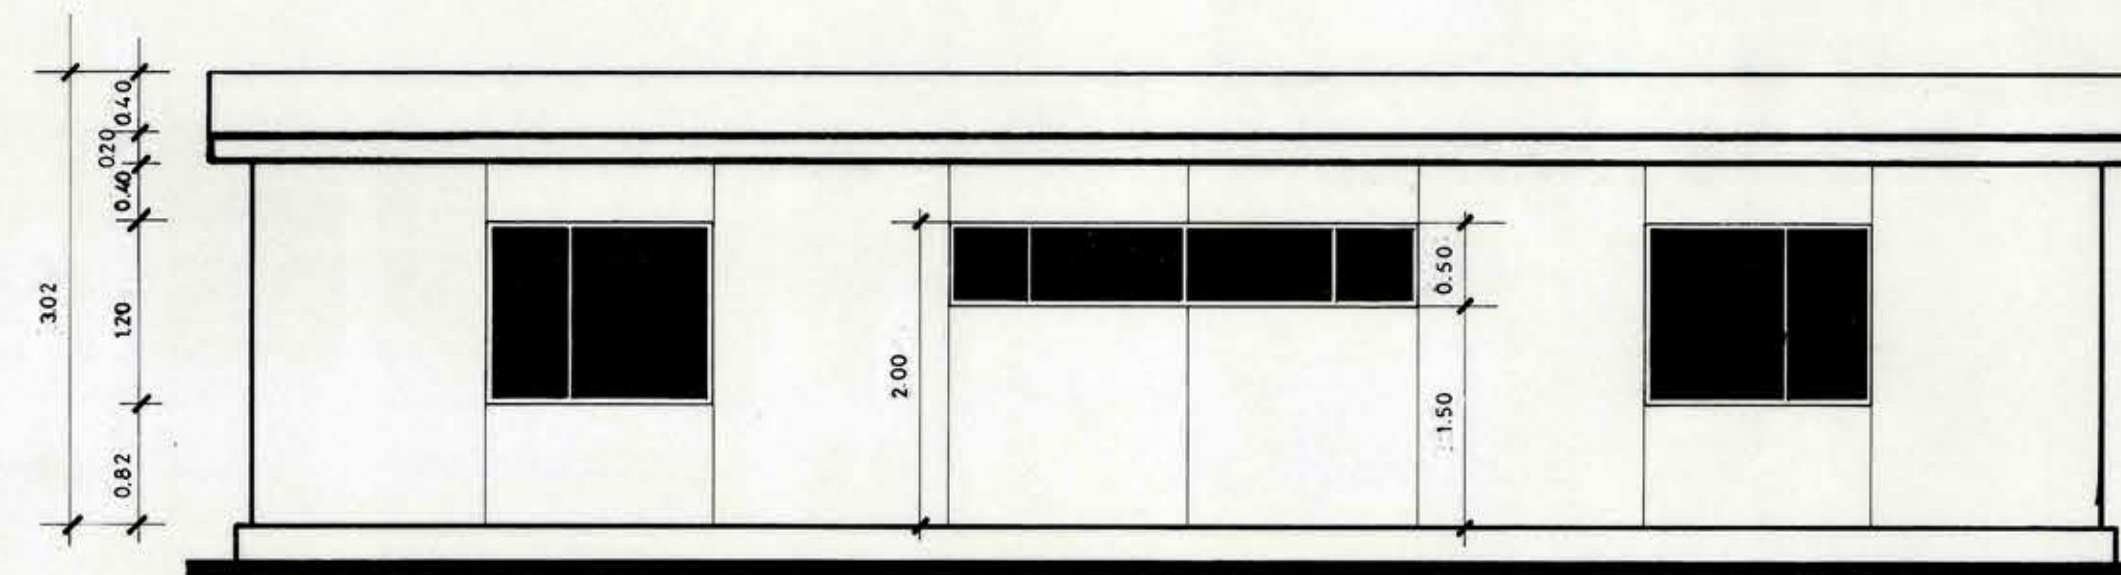


FACHADA SUR

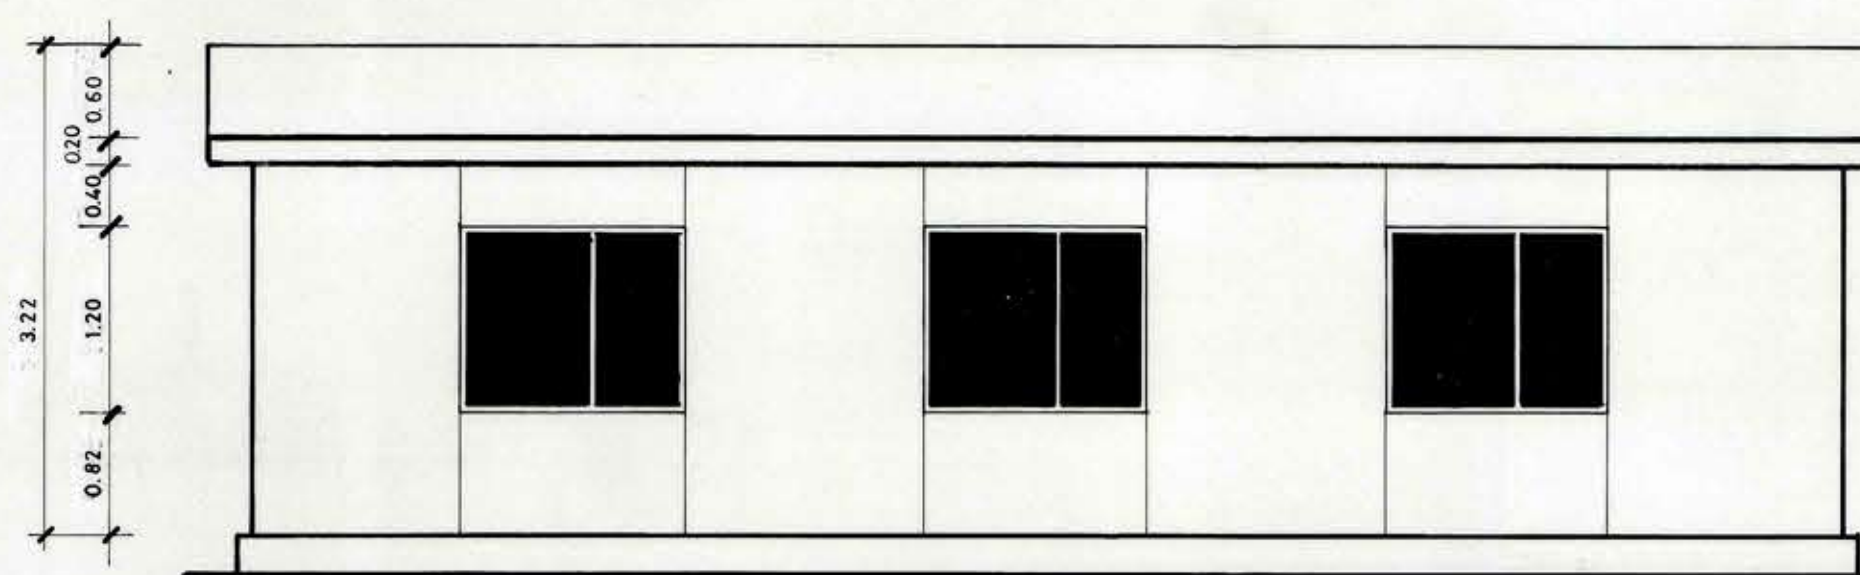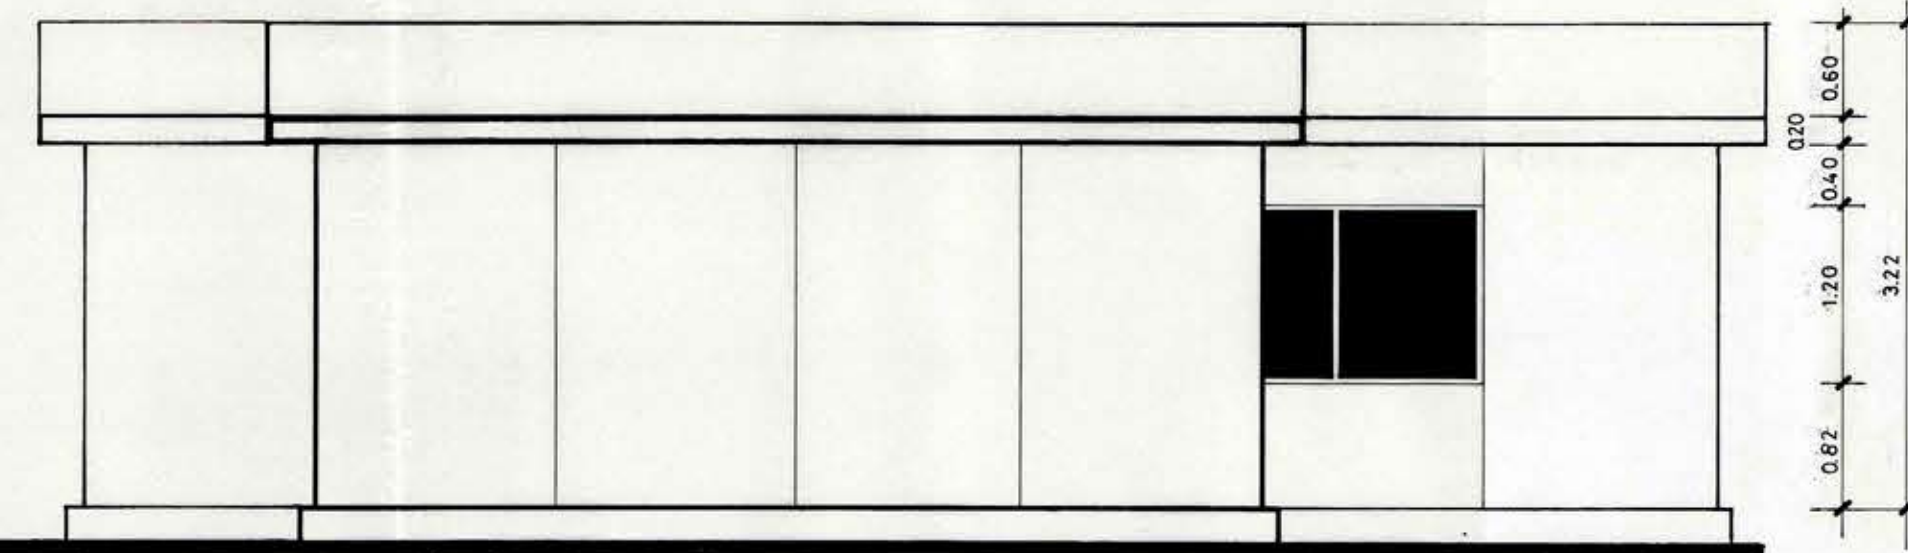

FACHADA NORTE

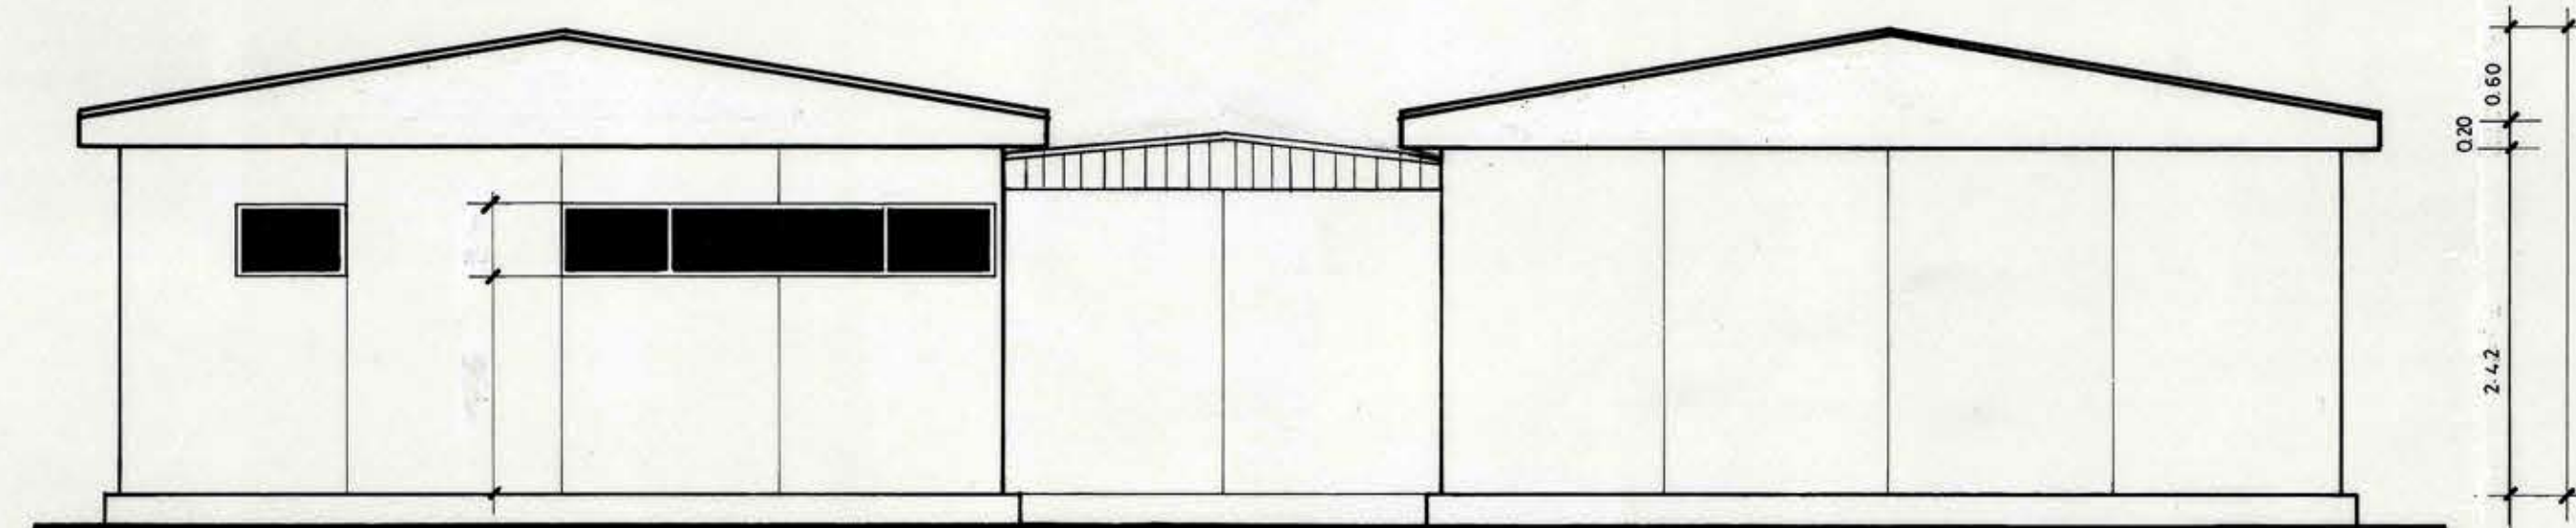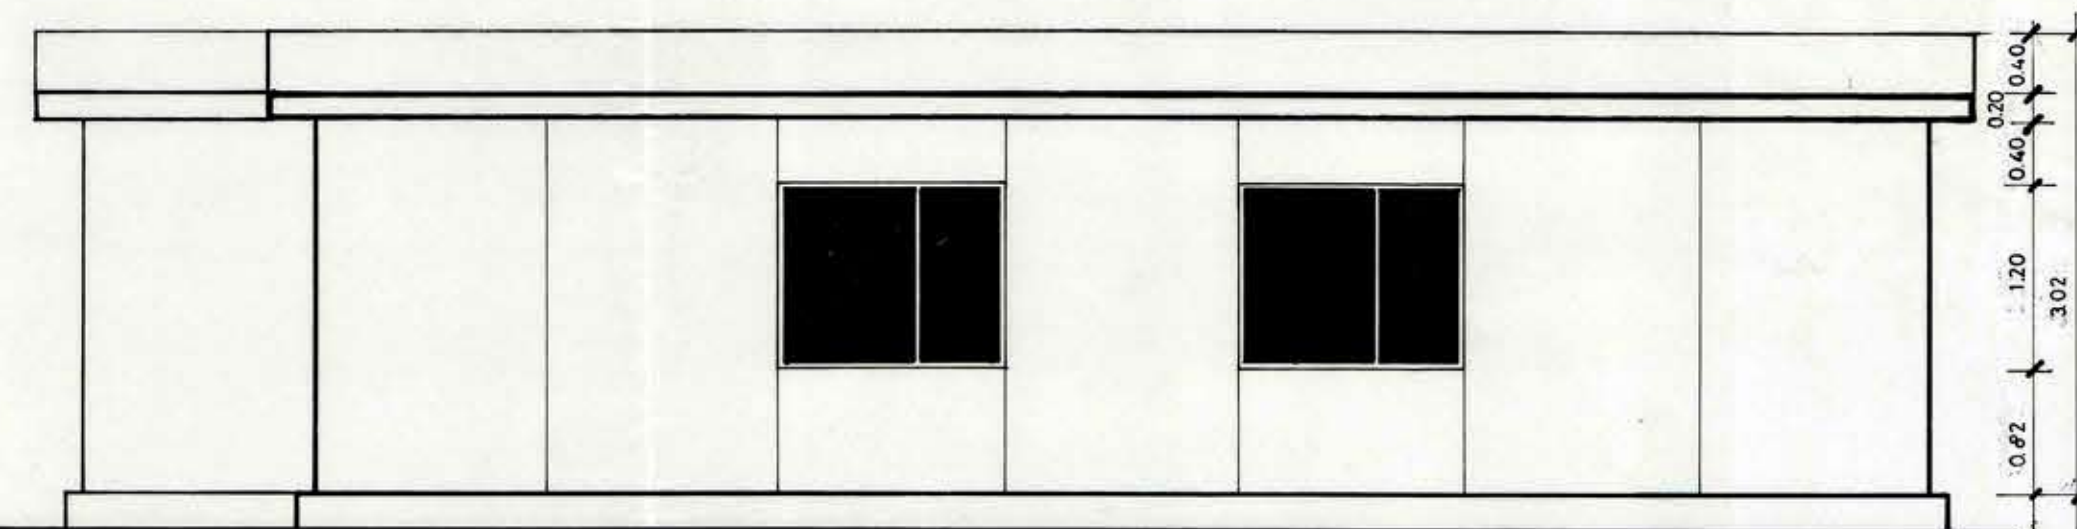

FACHADA ORIENTE

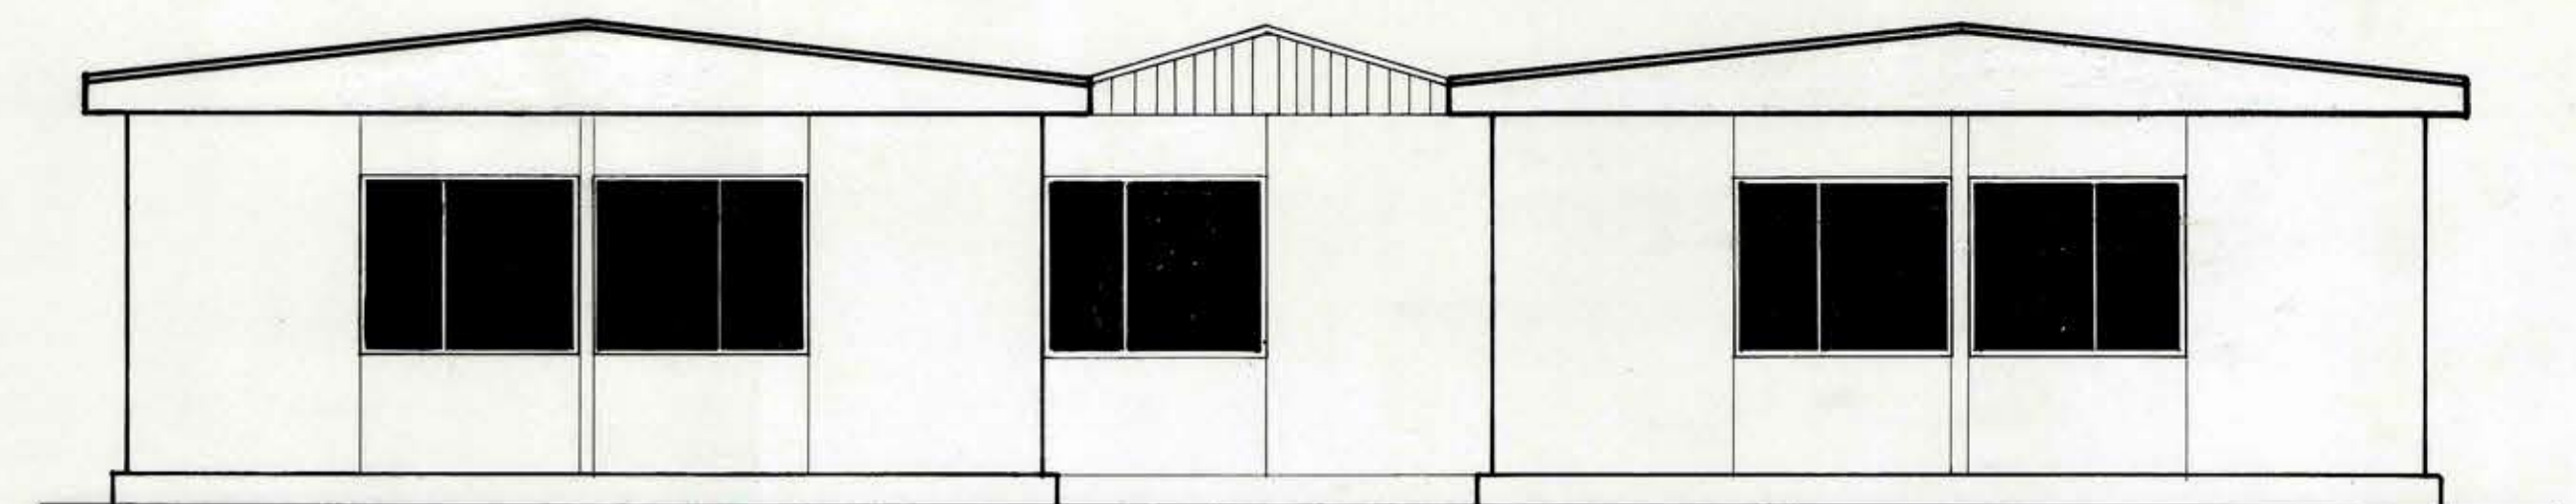

FACHADA ORIENTE INTERIOR

OBSERVACIONES	MODIFICACIONES. SUPERFICIES. NOTAS. ETC	
	DIRECCION DE ARQUITECTURA	
	OFICINA REGIONAL METROPOLITANA	DE PROYECTOS
	UNIDAD	DE PROYECTOS
	OBRA: CASA DE HUESPEDES Y SEDE DE EXTENSION CULTURAL DEL BIENESTAR ESTACIONAMIENTO CALLE GALVEZ	
REGION METROPOLITANA	PLANO:	
PROVINCIA: SANTIAGO		
COMUNA: SANTIAGO		
PROYECTO: LEVANTAMIENTO CONSTRUCCION EXISTENTE	DIBUJO F. DUGUE F.	CROQUIS DE UBICACION
JEFE UNIDAD DE PROYECTOS	LAMINA	CLAVE
ARQTO. C. AGUILAR B.	FECHA	FORMATO
VºBº JEFE REGIONAL	ARCHIVO TECNICO	
ARQTO. L. COFRE Z.		
ESCALA: 1:50	INSC. N°	