



ELEVACION SUR

esc. 1:50

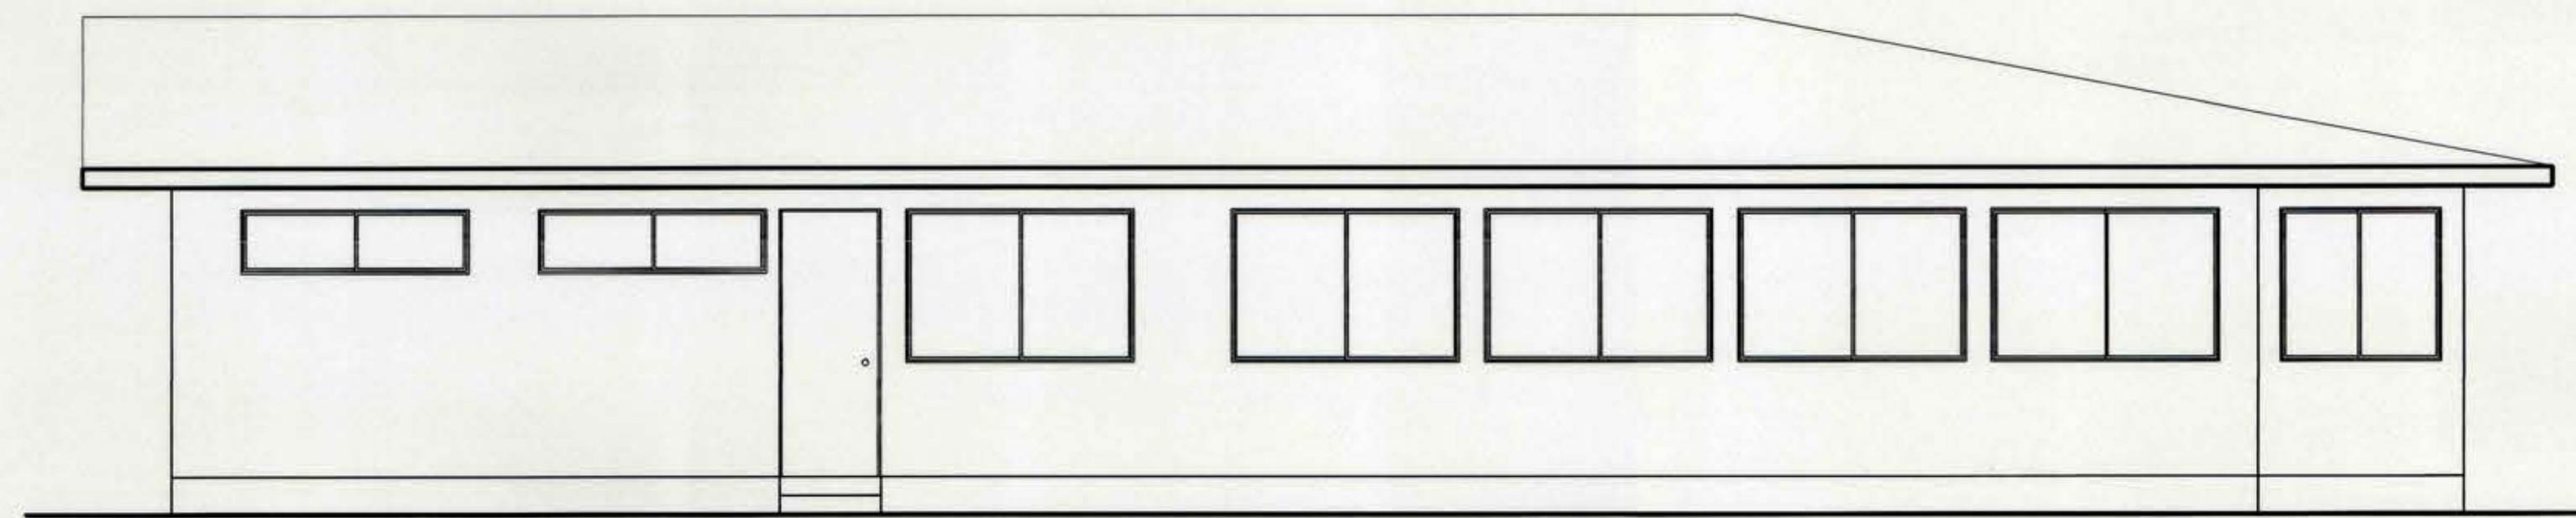


ELEVACION NORTE

esc. 1:50

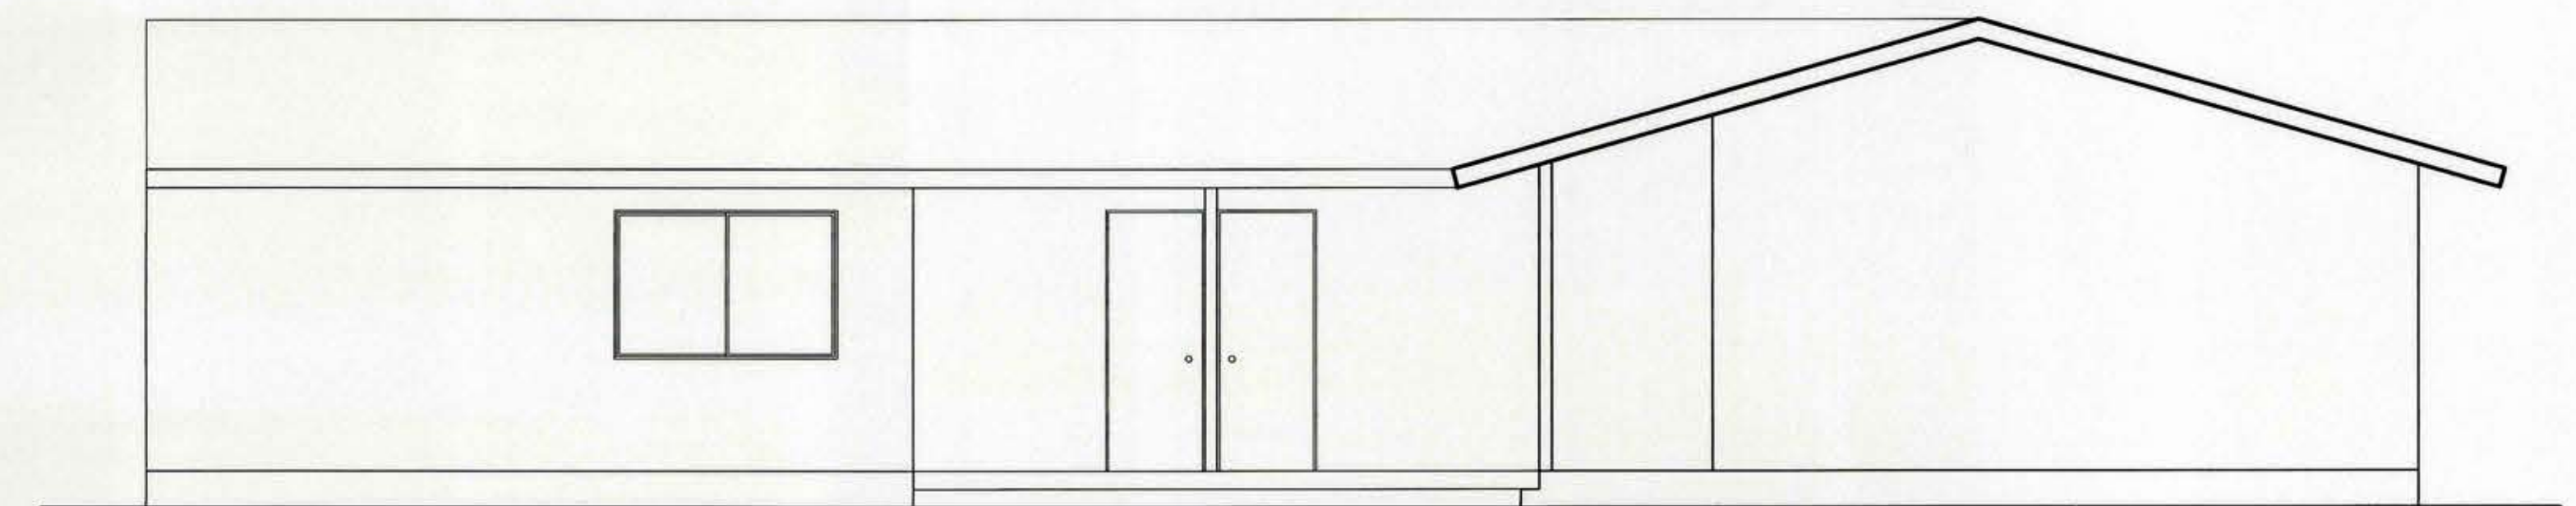

ELEVACION ORIENTE

esc. 1:50

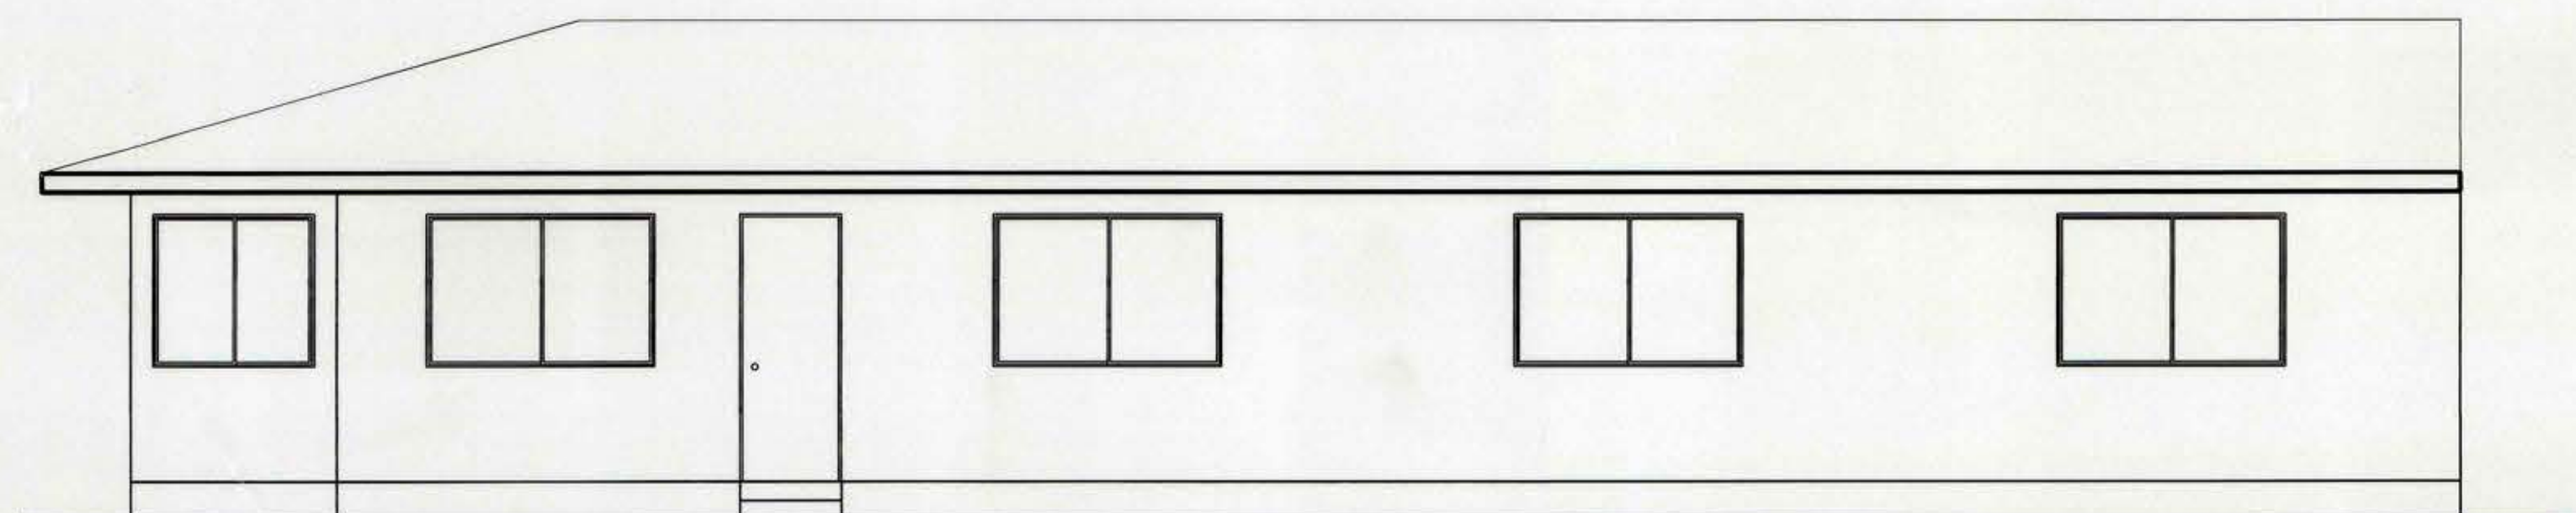

ELEVACION PONIENTE

esc. 1:50

PROYECTO	CONSTRUCCION	OFICINAS	CENTRAL	DE	MOVILIZACION
	DIRECCION	DE	OBRAS	HIDRAULICAS	
PROPIETARIO	SANTA ROSA N° 1710				LAMINA N°
ARQUITECTO	SANTIAGO				2 de 2
		COMUNA	CONTENIDO		
			PLANTA		
			ELEVACIONES		
			CORTESE-ELEVACIONES		
			EMPLAZAMIENTO		
			CUADRO SUPERFICIES		
			ESCALA	FECHA	DIBUJO
			1:50 / 1:50	08 AGOSTO 99	