




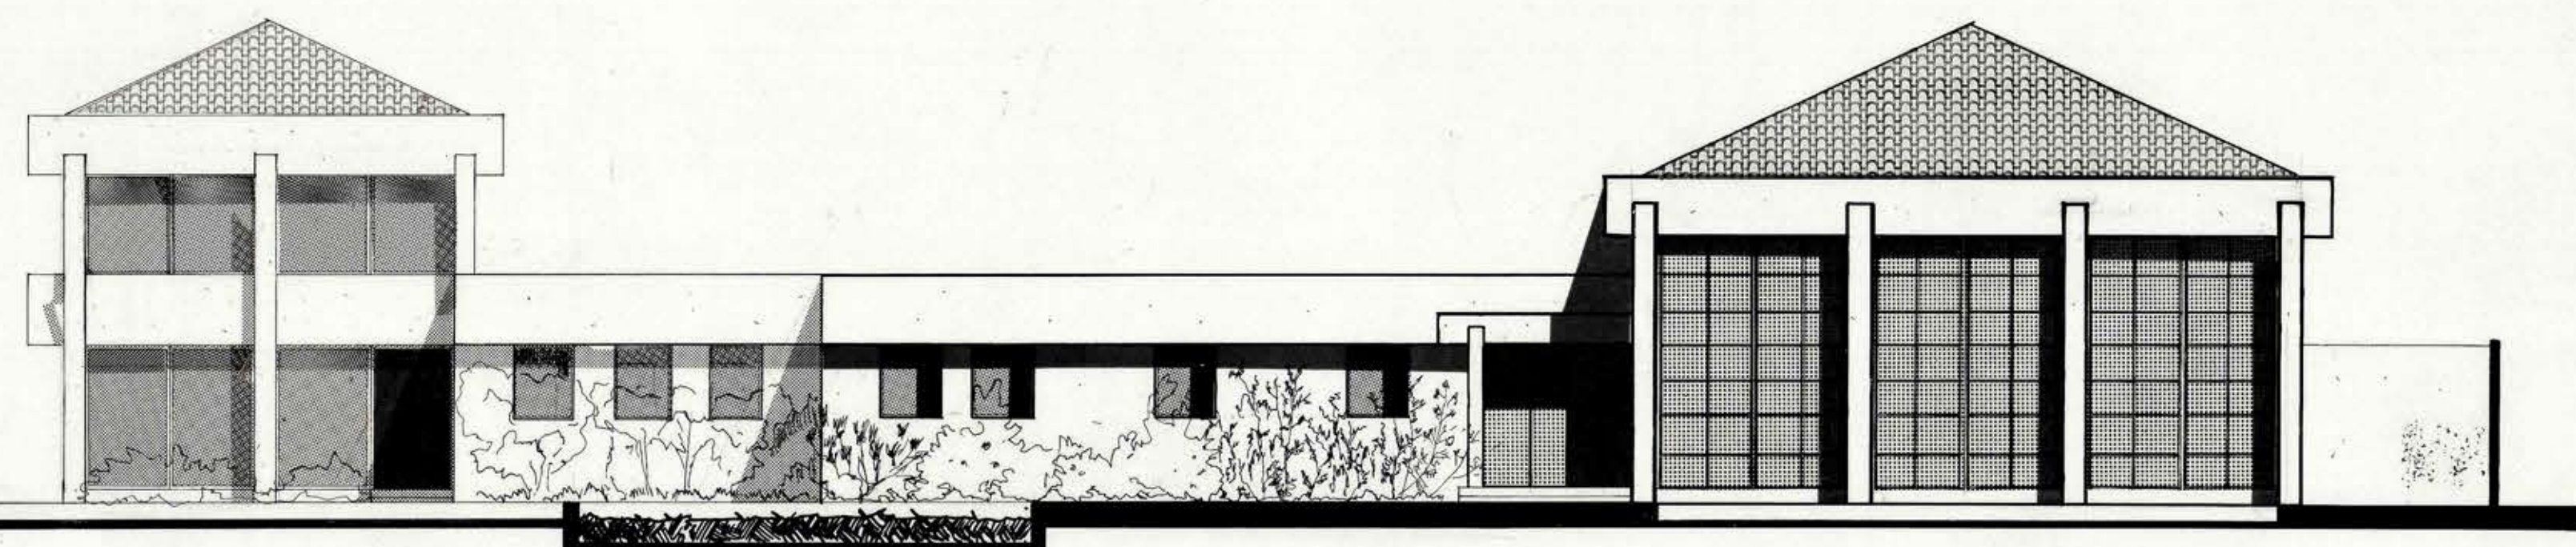


ELEVACION SUR  
esc. 1:100

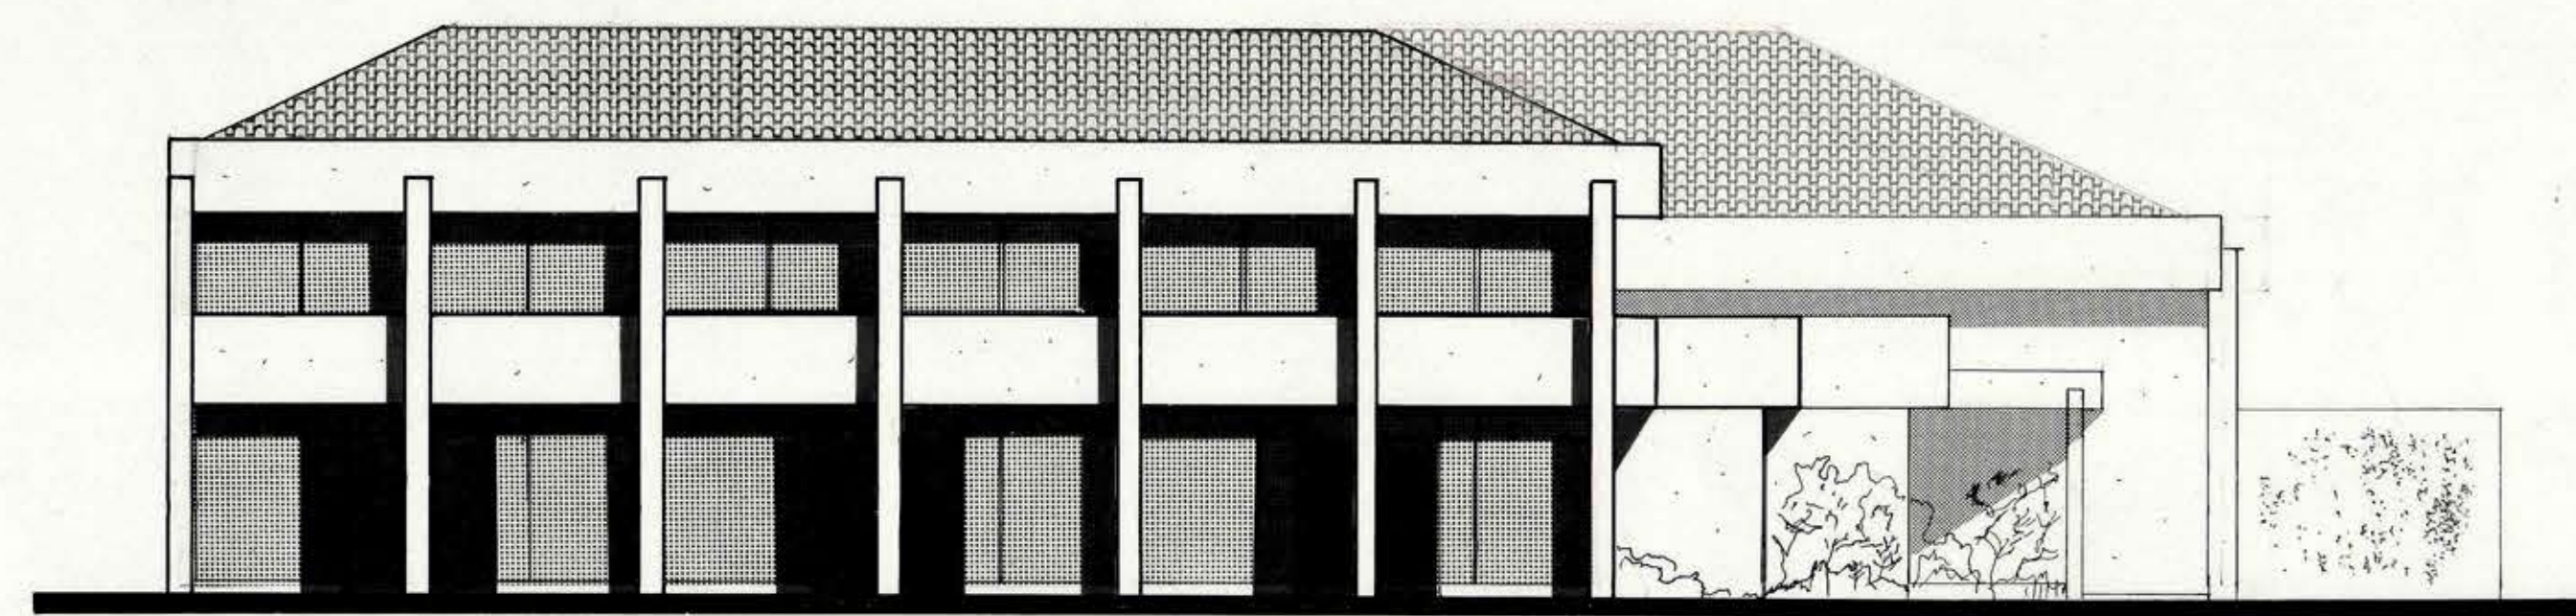


ELEVACION OESTE  
esc. 1:100

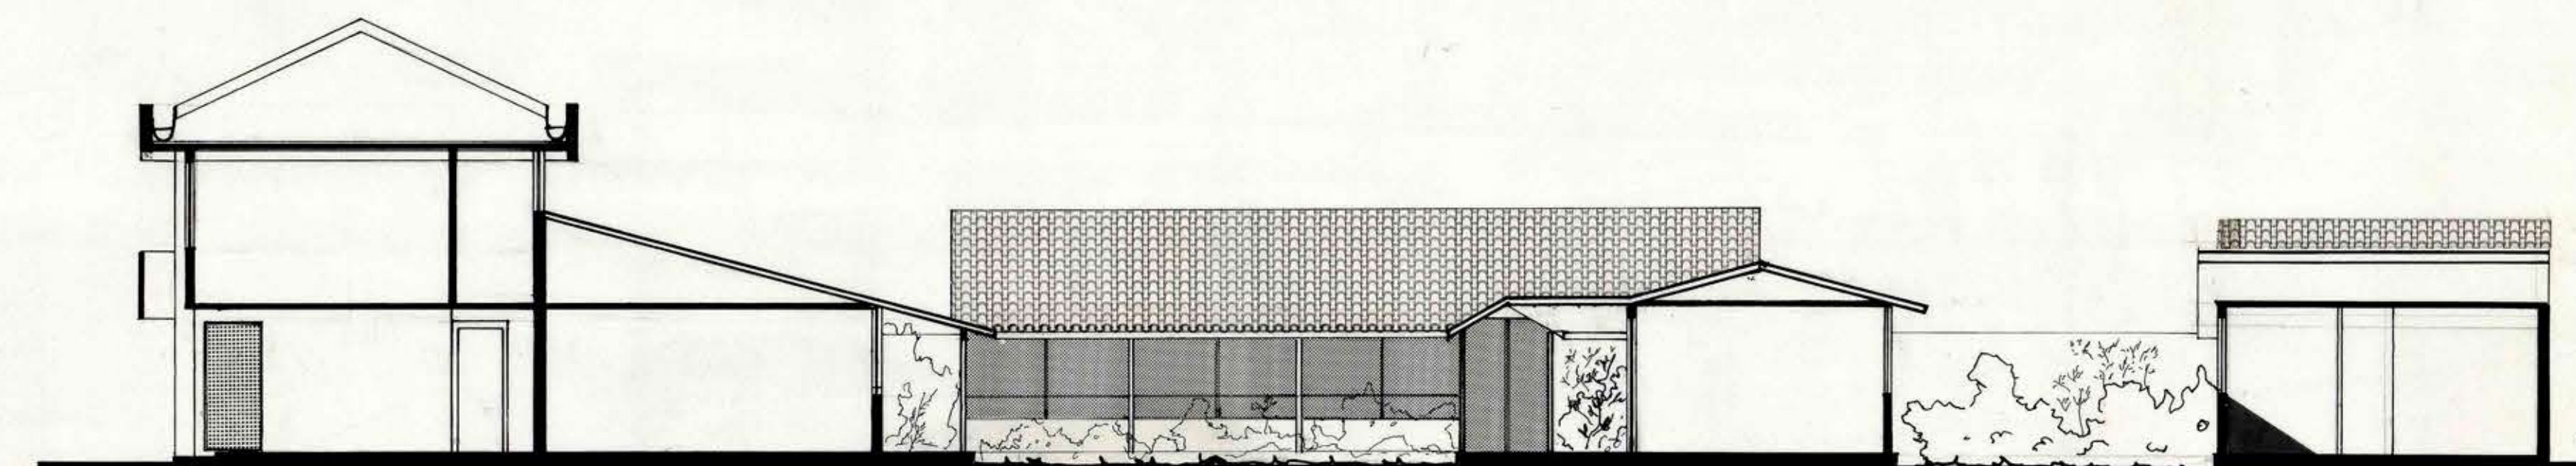


CORTE A-A

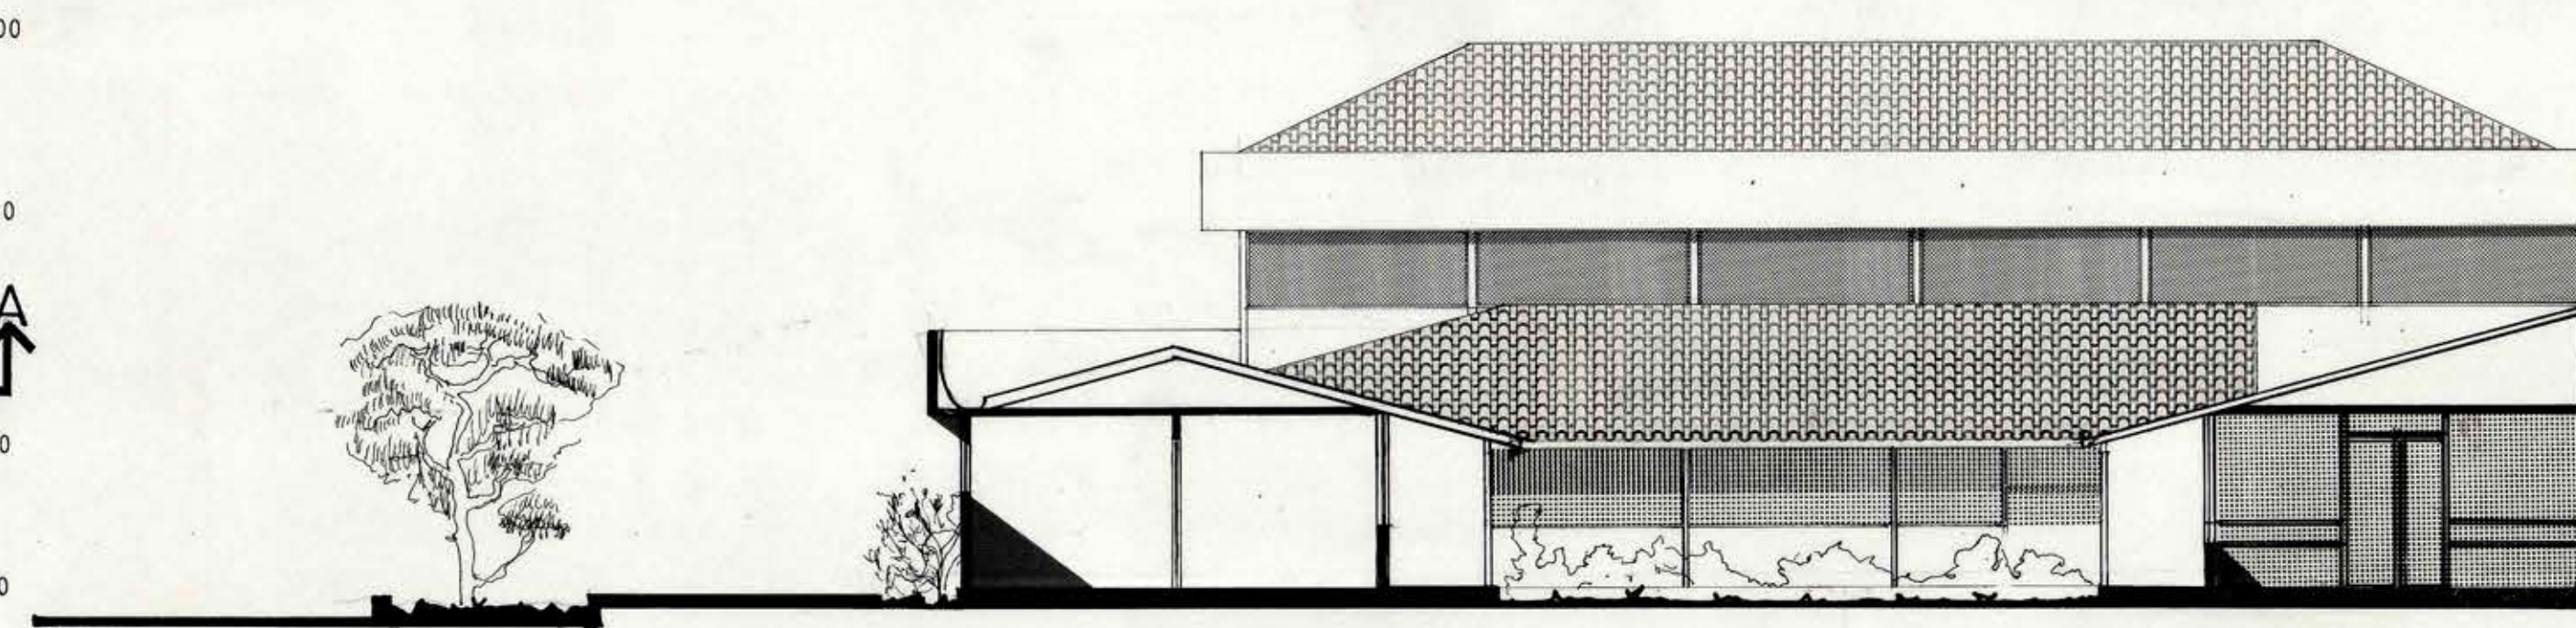

CORTE B-B

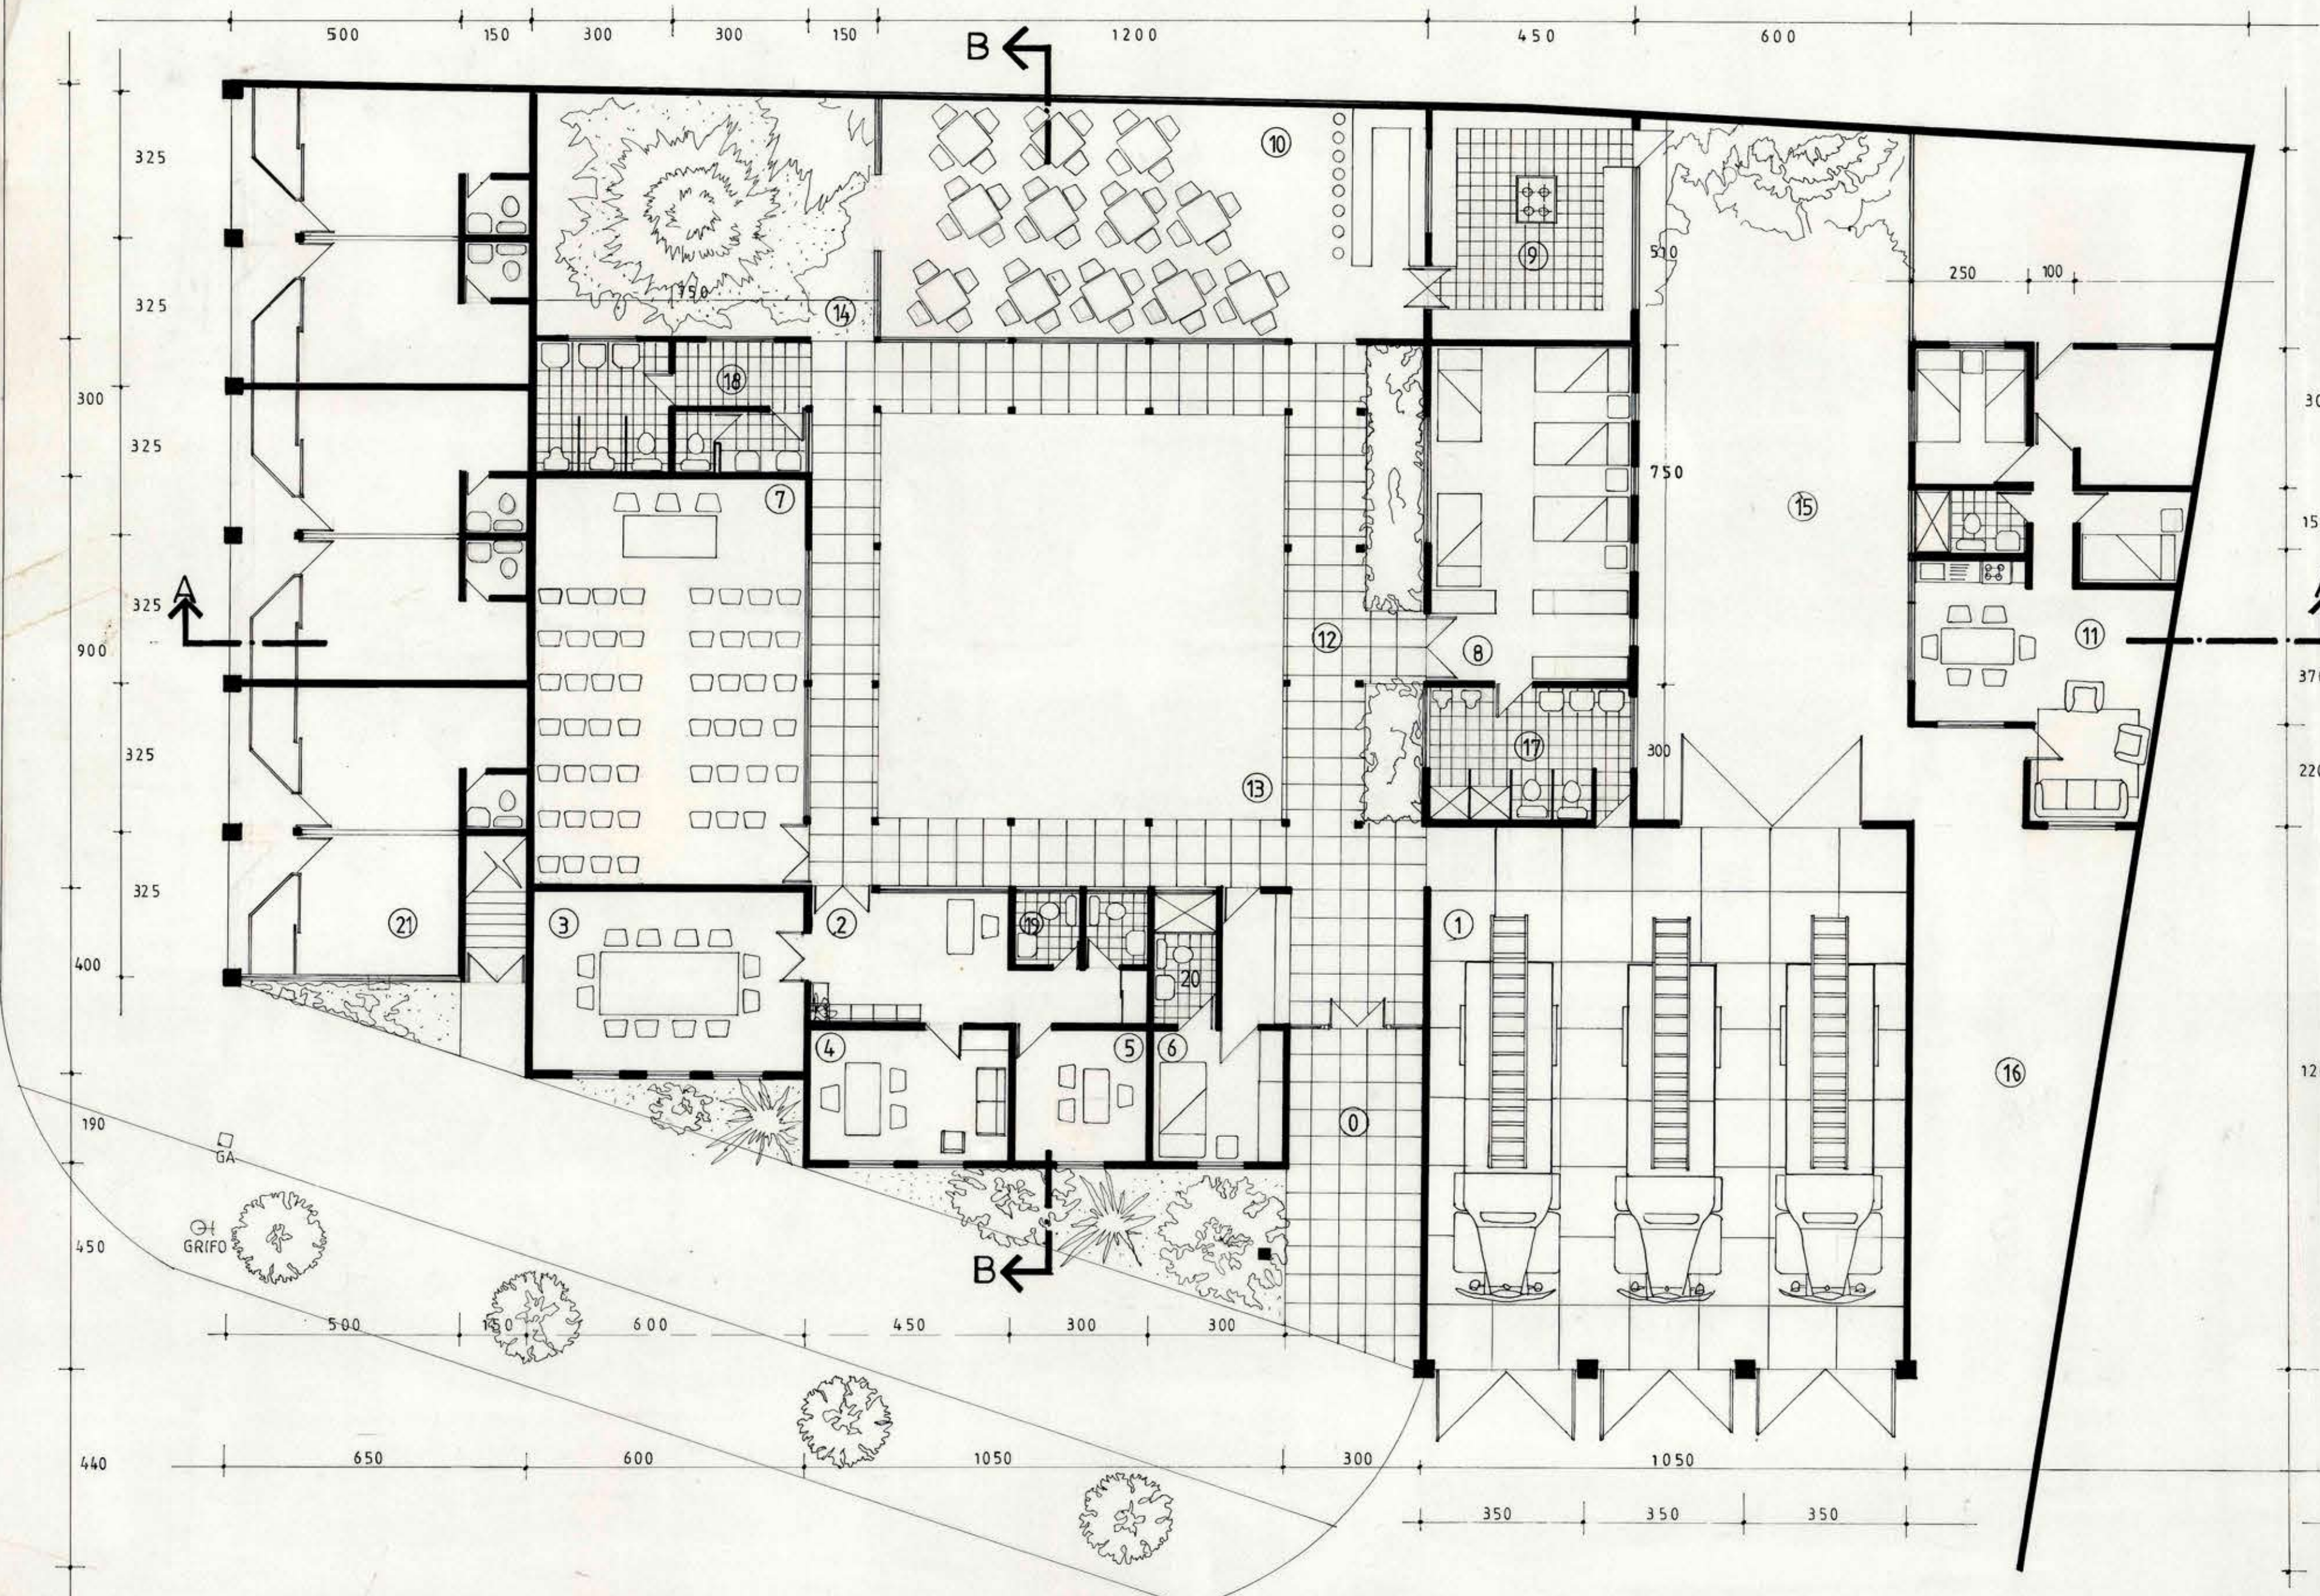

PLANTA PRIMER PISO  
esc. 1:100

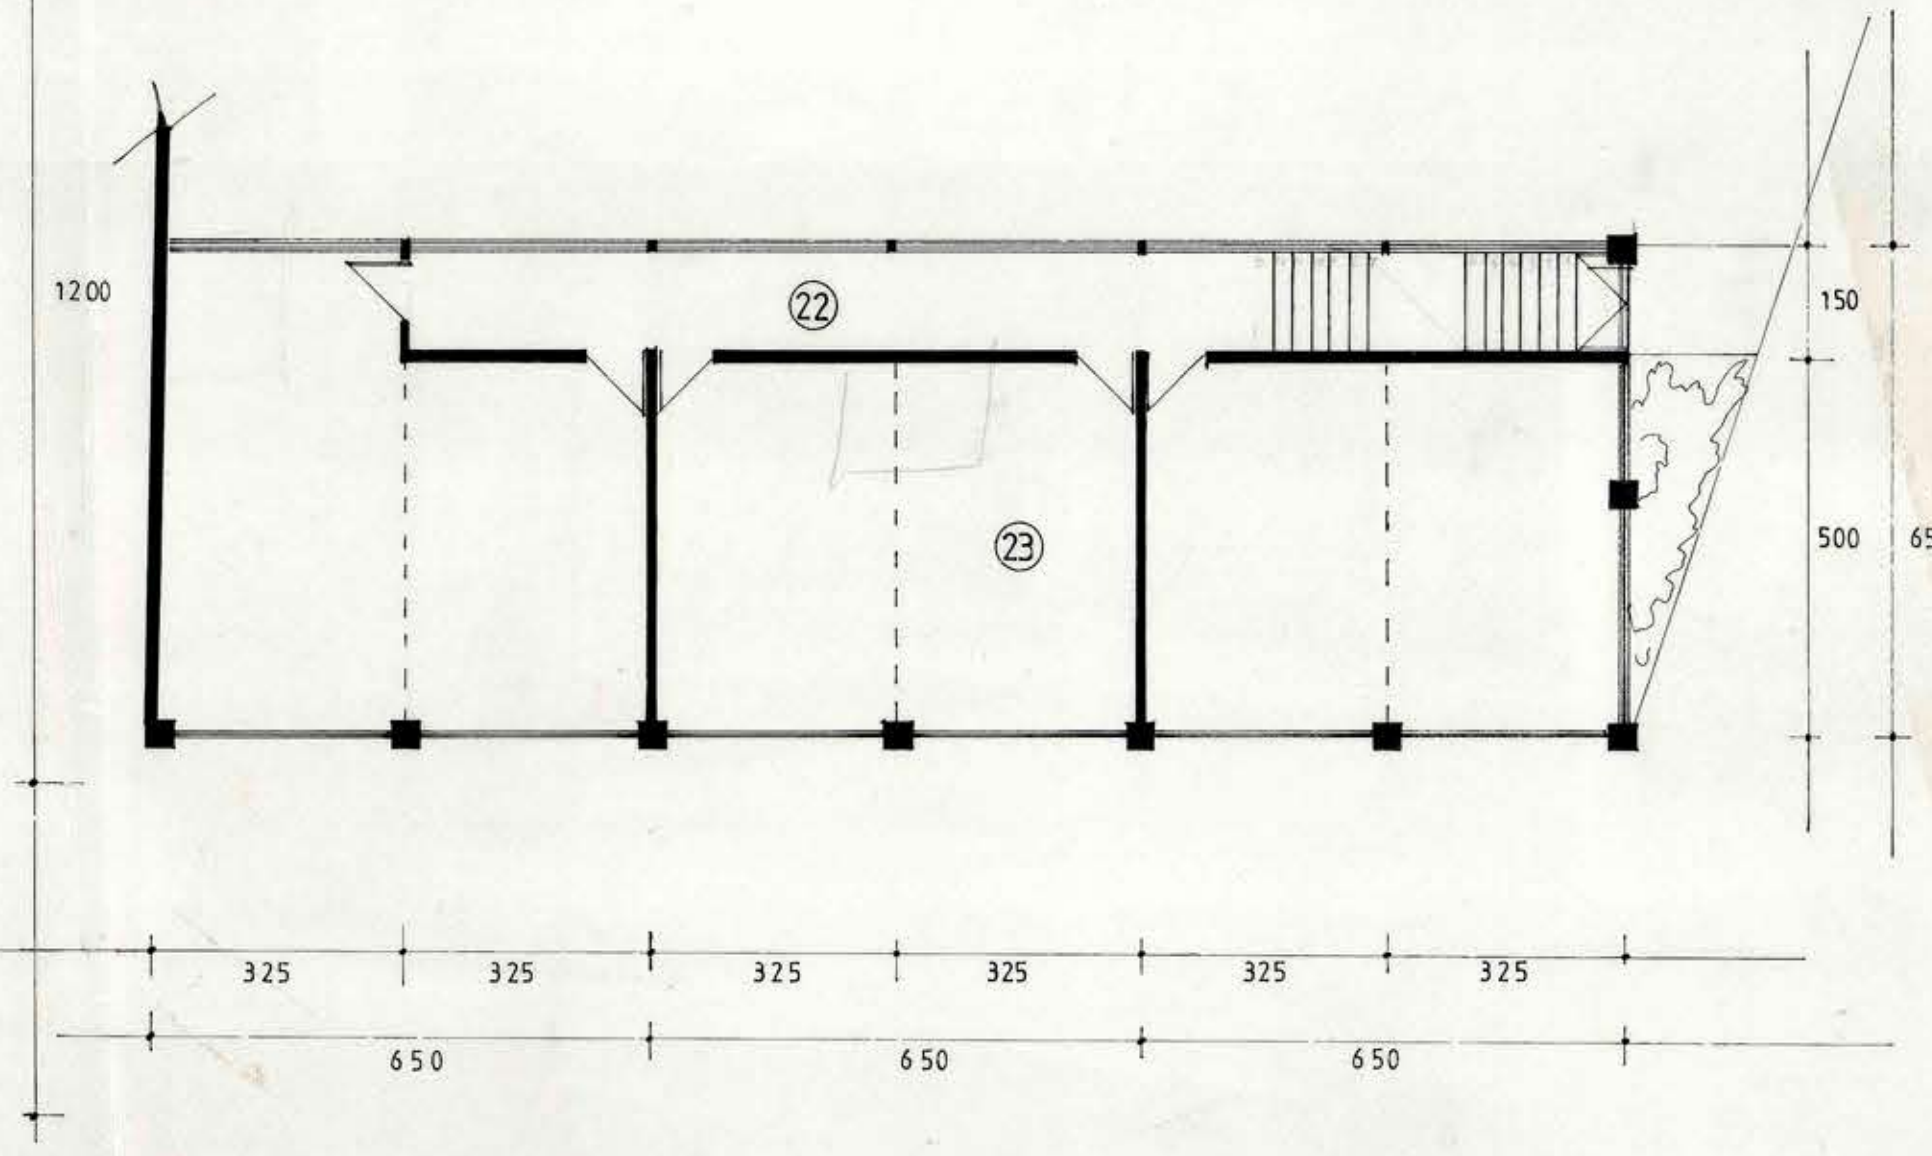


PLANTA SEGUNDO PISO  
esc. 1:100

### ESPACIOS

- 0 ACCESO COMPAÑIA
- 1 SALA DE MAQUINAS
- 2 SECRETARIA
- 3 OFICINA DE OFICIALES
- 4 OFICINA DIRECTOR
- 5 OFICINA CAPITAN
- 6 OFICINA DORMITORIO GUARDIA
- 7 SALON DE HONOR
- 8 DORMITORIO GUARDIA
- 9 COCINA
- 10 CASINO
- 11 CASA CUARTELERO
- 12 GALERIA
- 13 PATIO CENTRAL
- 14 PATIO CASINO
- 15 PATIO SERVICIO
- 16 ACCESO SERVICIO
- 17 BAÑOS GUARDIA NOCTURNA
- 18 BAÑOS COMPAÑIA
- 19 BAÑOS SECRETARIA
- 20 BAÑO GUARDIA
- 21 LOCALES COMERCIALES
- 22 PASILLO ACCESO
- 23 LOCALES COMERCIALES

SUPERFICIES  
TOTAL: 1198 m²  
EDIFICADO: 79848 m²

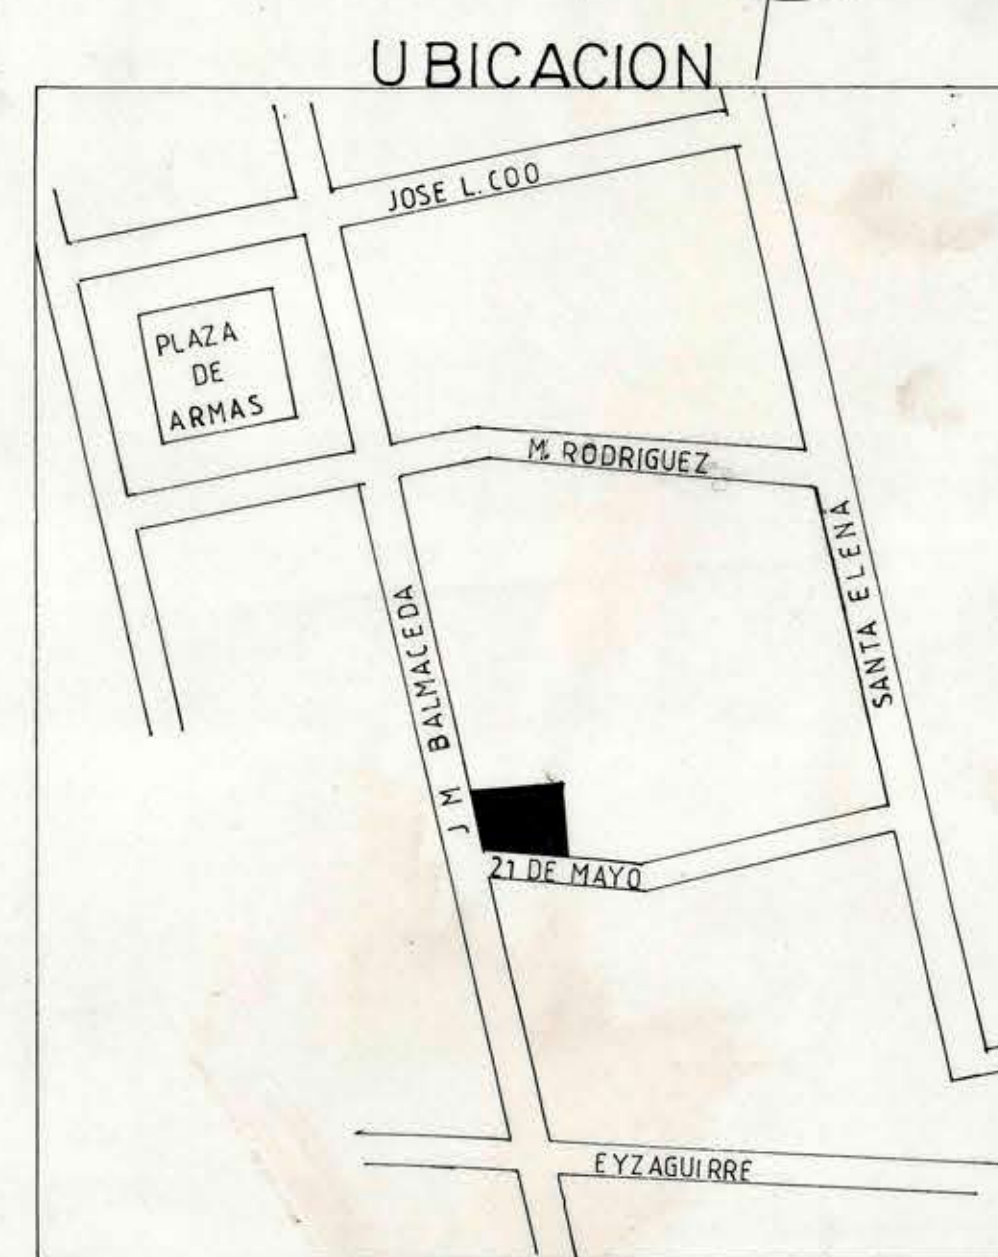

|                              |                                     |                                                                                    |  |
|------------------------------|-------------------------------------|------------------------------------------------------------------------------------|--|
| <b>MOD</b>                   |                                     | DIRECCION DE ARQUITECTURA<br>DIRECCION REGION METROPOLITANA<br>UNIDAD DE PROYECTOS |  |
| REGION: METROPOLITANA        | OBRA: CROQUIS PRELIMINAR            | 1ª COMPAÑIA BOMBEROS PTE. ALTO                                                     |  |
| PROVINCIA: CORDILLERA        | PLANO: PLANTAS ELEVACIONES Y CORTES |                                                                                    |  |
| COMUNA: PUENTE ALTO          |                                     |                                                                                    |  |
| DIBUJO: <i>[Signature]</i>   | PROYECTO: <i>[Signature]</i>        |                                                                                    |  |
| ZALDA WILSON G.              | ARQUITECTO CARLOS AGUILAR B.        | Vº MANDANTE                                                                        |  |
| JEFE UNIDAD PROYECTOS        | DIRECTOR REGION                     | ESCALA 1:100 N° LAMINA 1                                                           |  |
| ARQUITECTO CARLOS AGUILAR B. | ARQUITECTO LUGARDO COFRE Z.         | FECHA: FEBRERO 1988                                                                |  |