




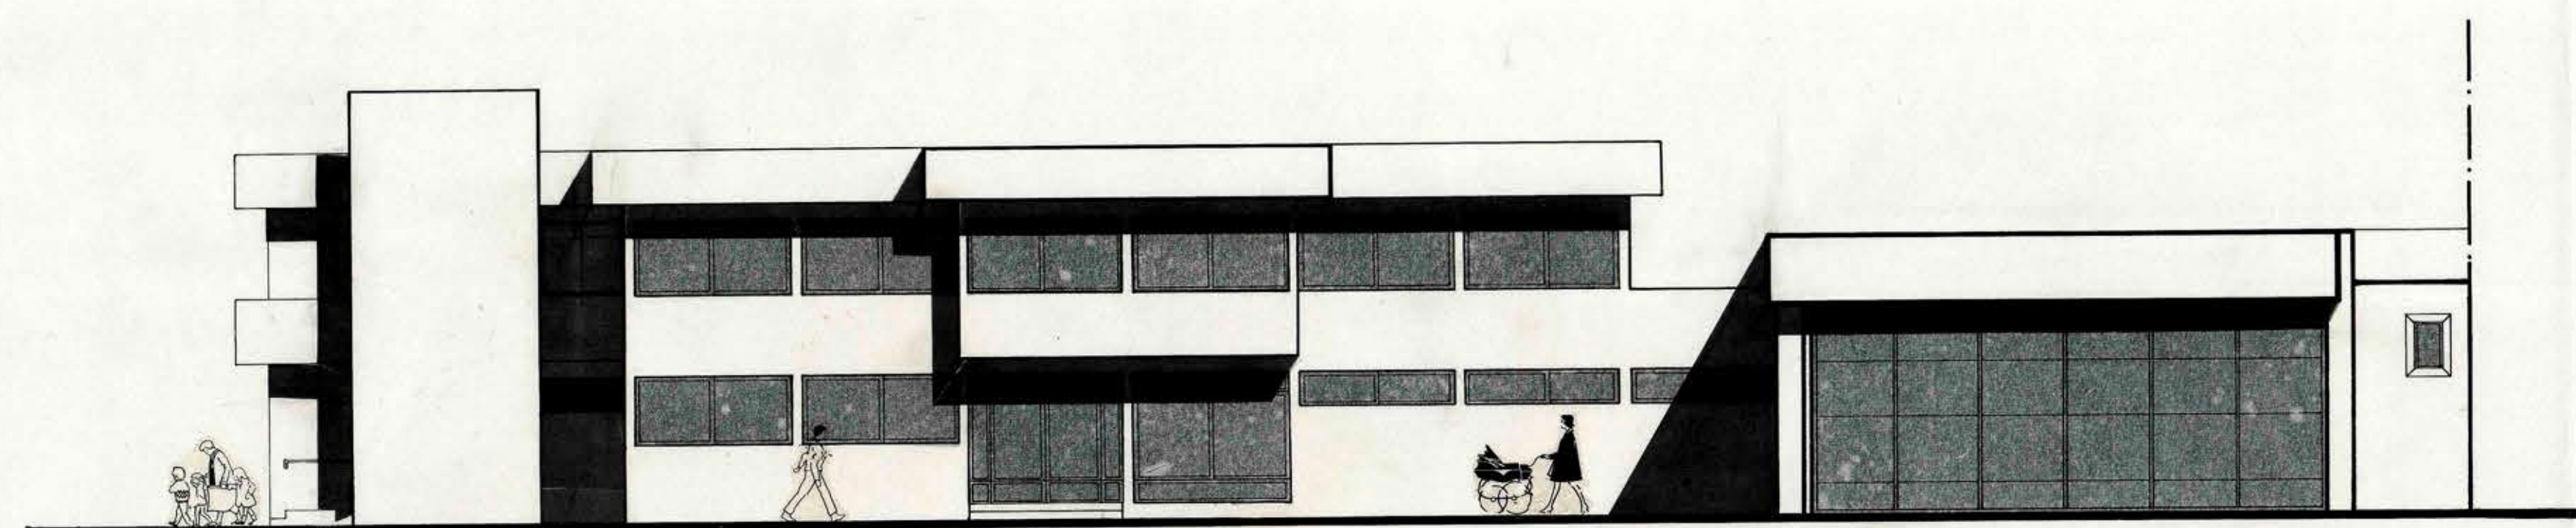


ELEVACION SUR

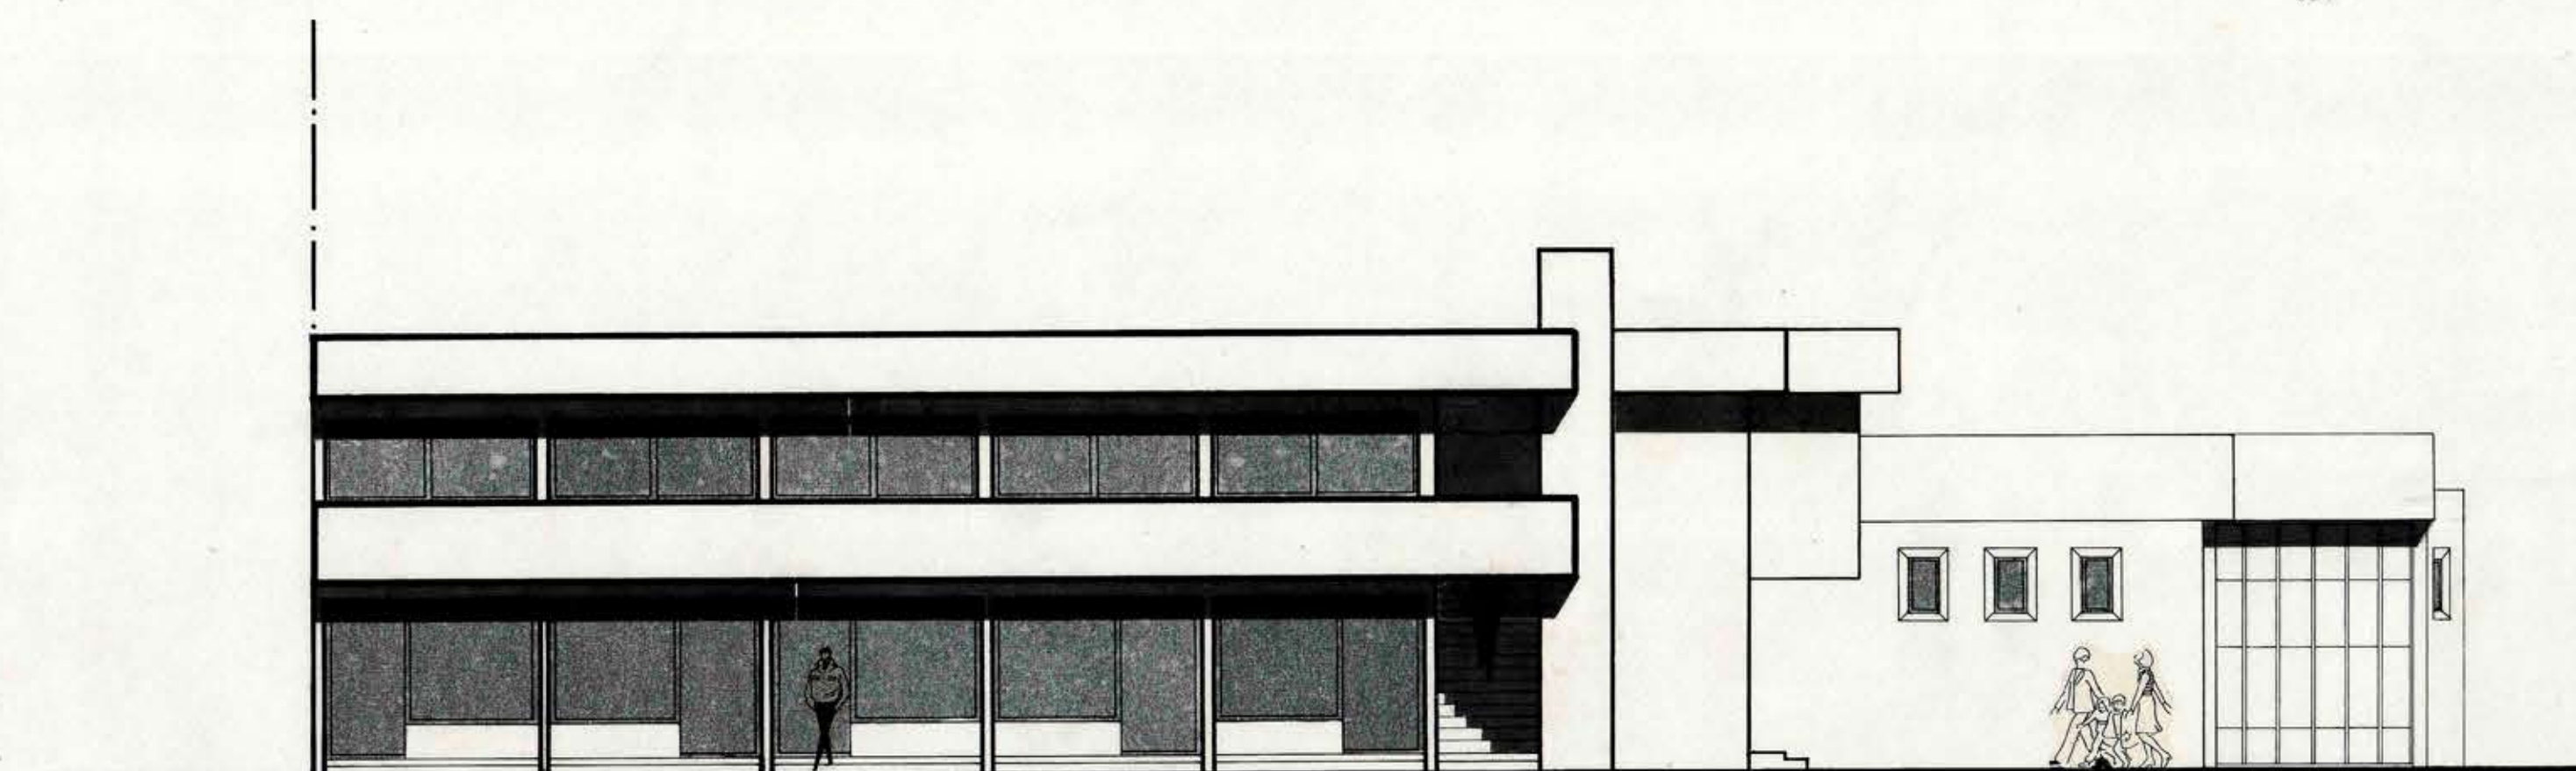

ELEVACION PONIENTE

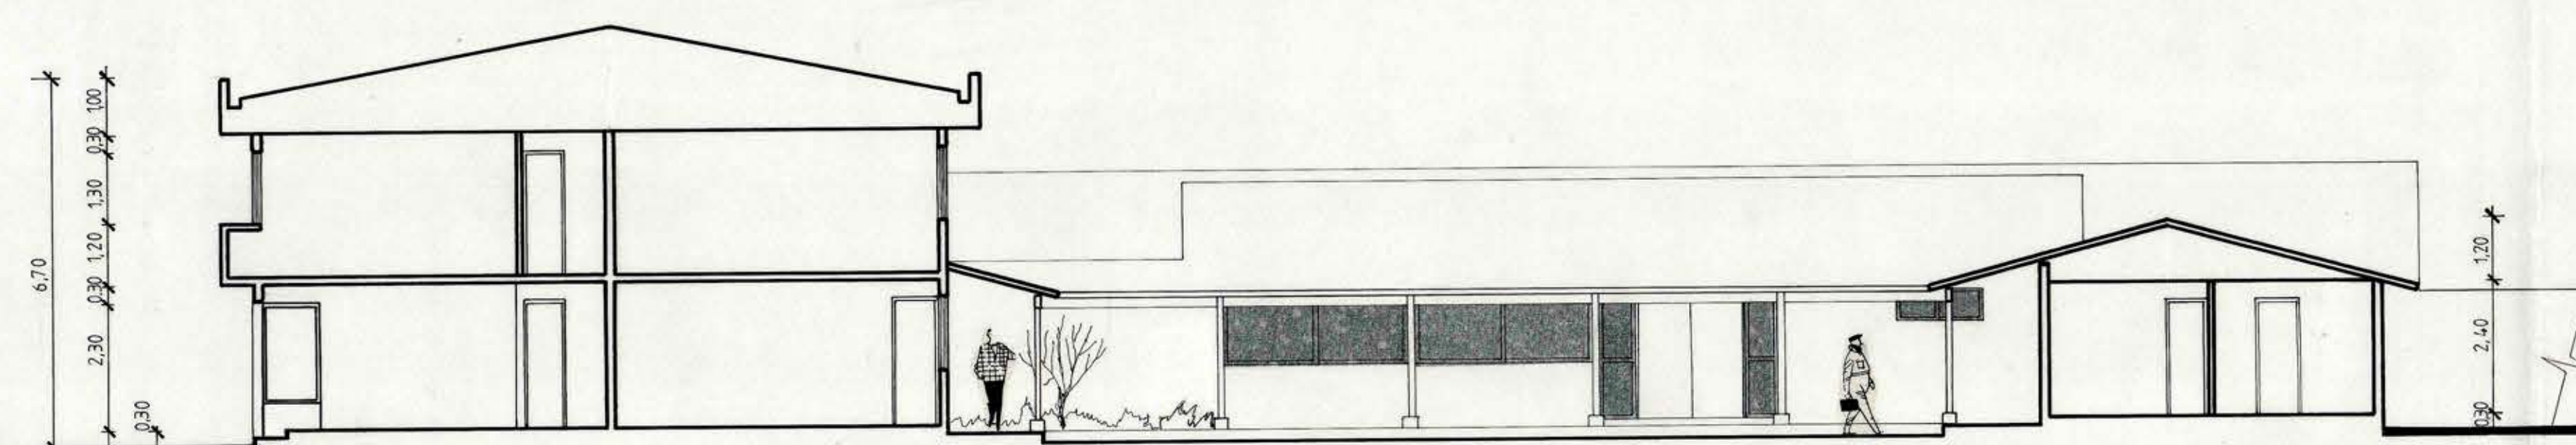

CORTE A - A

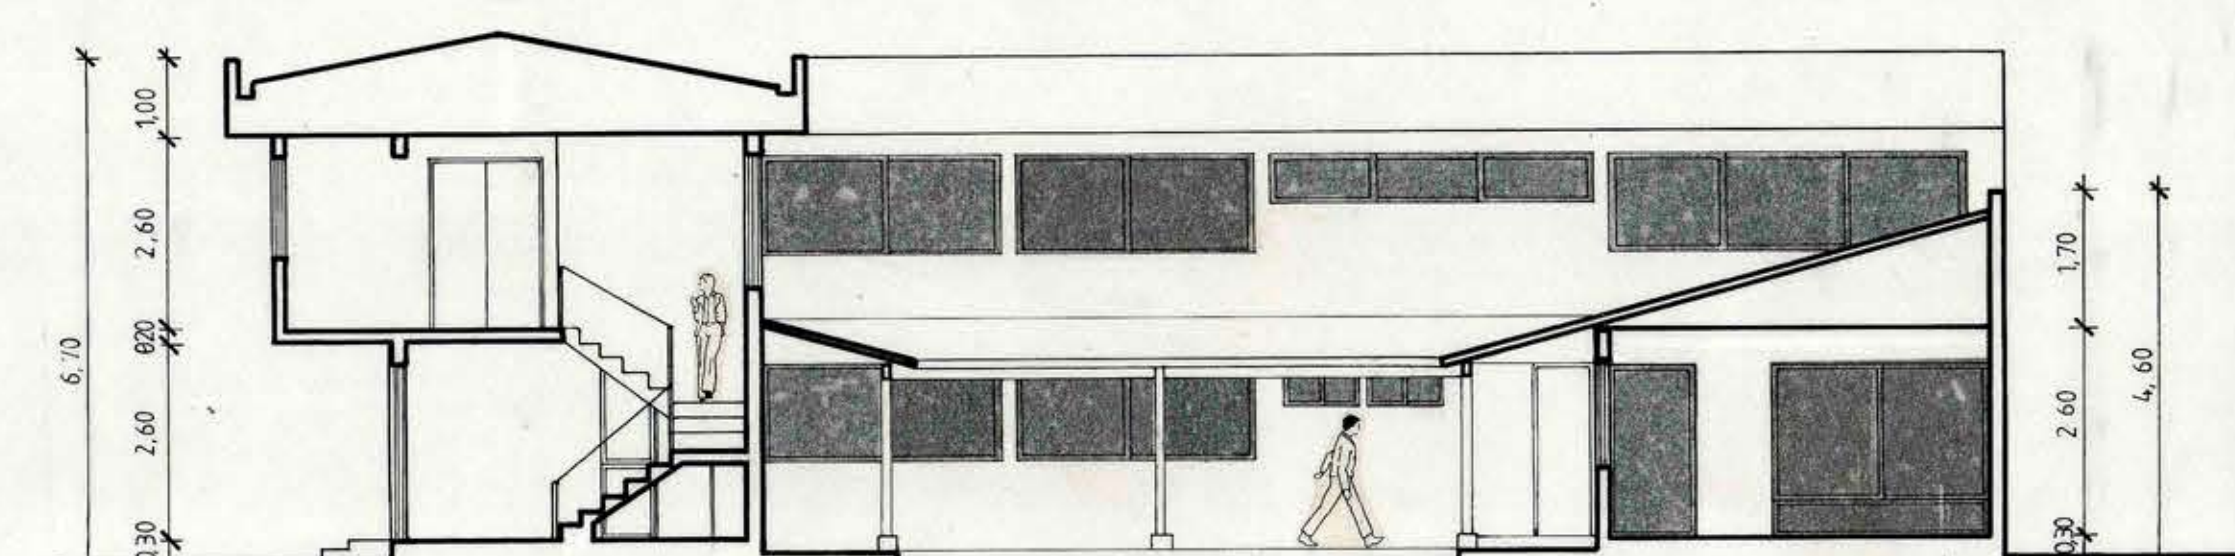

CORTE B - B
Escala 1 : 100

MOP		DIRECCION DE ARQUITECTURA	
REGION METROPOLITANA		DIRECCION REGION METROPOLITANA	
PROVINCIA: CORDILLERA		UNIDAD DE PROYECTOS	
COMUNA: PUENTE ALTO		OBRA: CROQUIS PRELIMINAR	PTE. ALTO
DIBUJO: [Firma]		PLANO: 1	COMPANIA BOMBEROS
PROYECTO: [Firma]		ELEVACIONES - CORTES	
JEFE UNIDAD DE PROYECTO: [Firma]		VERO MANDANTE: [Firma]	
ARQUITECTO: CARLOS AGUILAR B.		DIRECCION REGIONAL: [Firma]	
ARQUITECTO: LUTGARDO COFRE Z.		ESCALA: 1:100	
		FECHA: MARZO 1989	
		N° LAMINA: 2 DE 2	