




emplazamiento

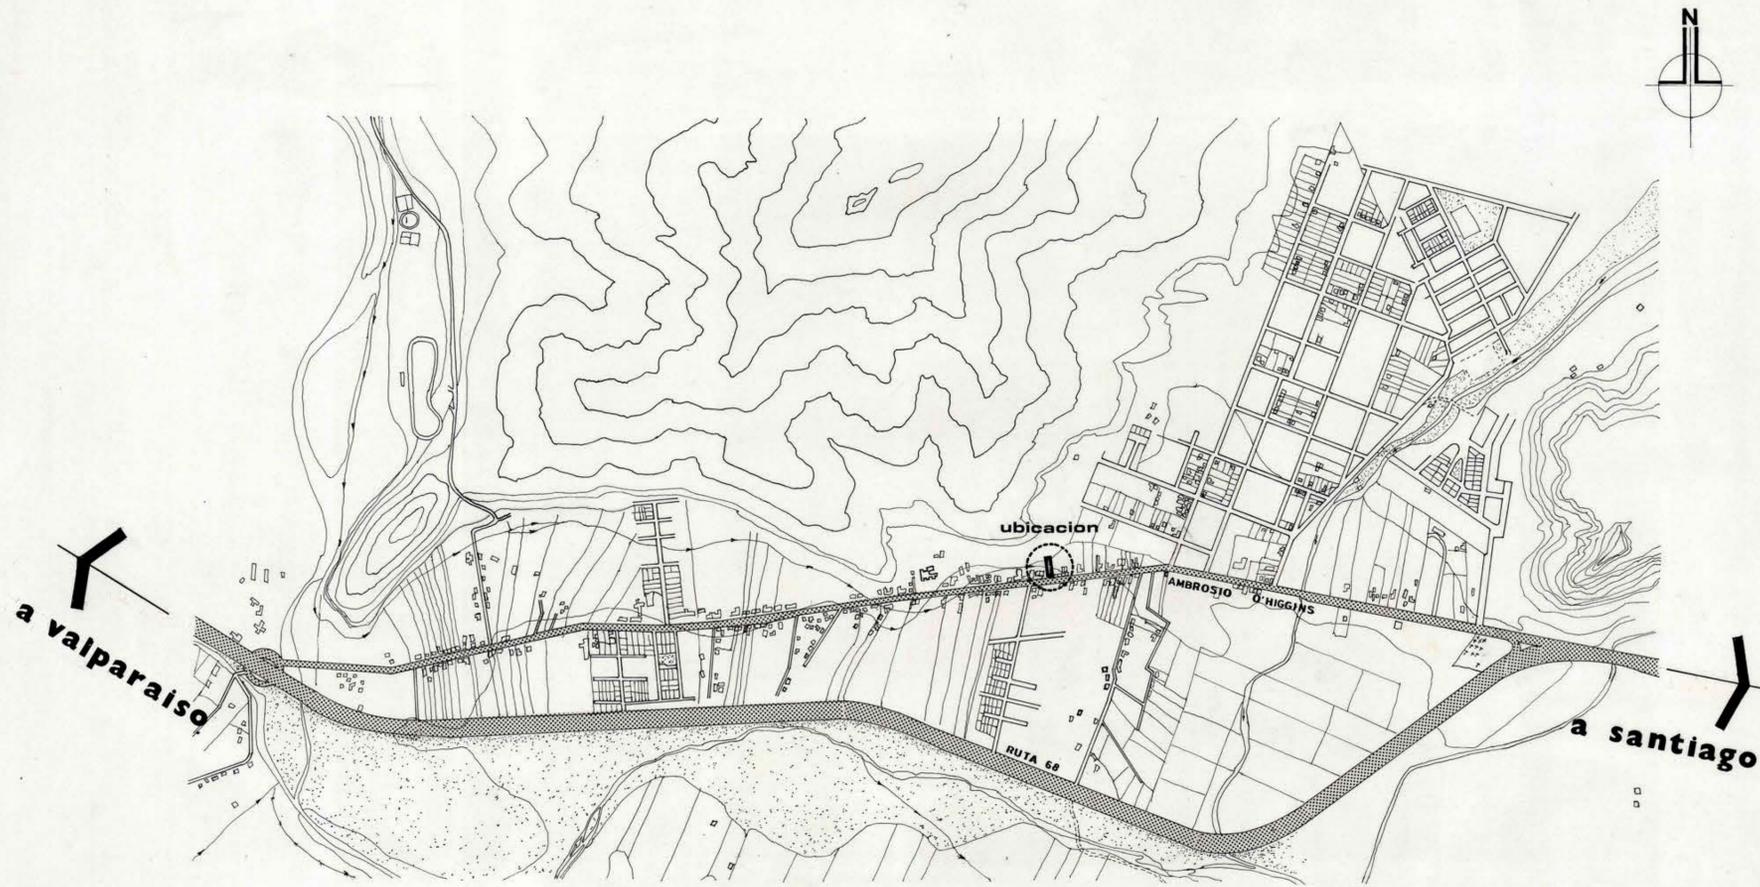

CURACAVI sector urbano

MOD		DIRECCION DE ARQUITECTURA OFICINA REGIONAL METROPOLITANA UNIDAD DE PROYECTOS	
REGION: METROPOLITANA	OBRA:	CUARTEL GENERAL DEL CUERPO DE BOMBEROS DE CURACAVI	
PROVINCIA: MELIPILLA	COMUNA: CURACAVI		
ANTEPROYECTO:	DIBUJO:	PLANO	EMPLAZAMIENTO-UBICACION
ARGTO: LUIS MARTINEZ A. JEFE UNIDAD DE PROYECTOS	PATRONO: MALLEA S. LAMINA: CLAVE 4 de 4	CROQUIS DE UBICACION	
ARGTO: CARLOS AGUILAR B. Vº JEFE REGIONAL	FECHA: ABR. 84	FORMATO: A1	
ARGTO: LUGARDO COFRE Z.	ARCHIVO TECNICO		
ESCALA: 1:100	INSC. N°		