



CAMPOS DEPORTIVOS ESCOLARES TIPO III
CORRESPONDIENTES A 2 UNIDADES DE EJERCICIOS

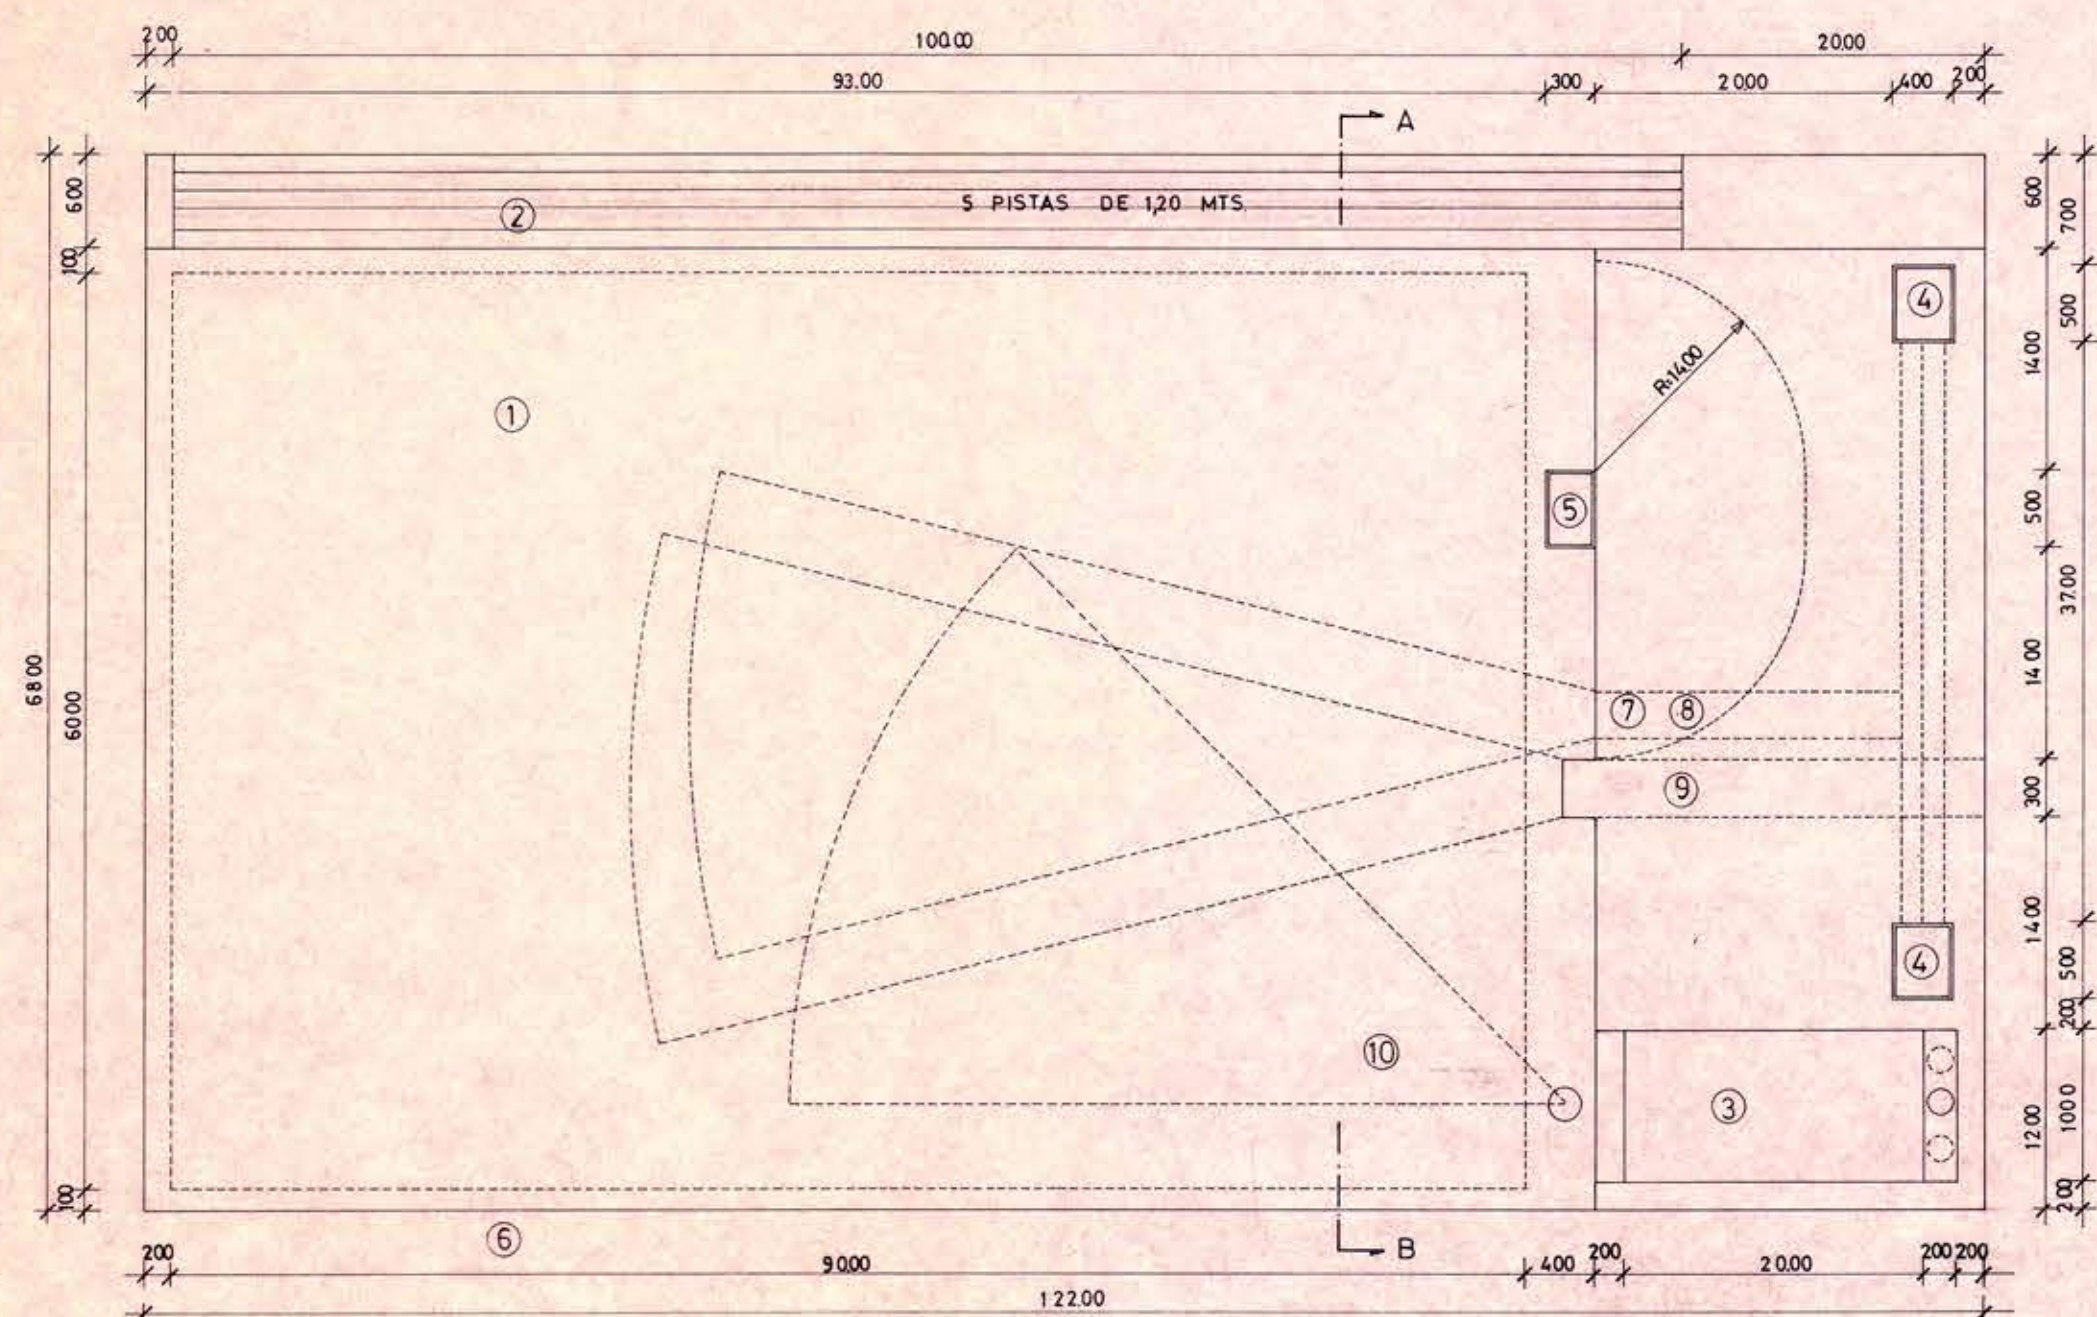


- ①- CAMPO DE CESPED (ALTERNATIVA MULTICANCHA PISO ASFALTICO)
CONDICIONAMIENTO FISICO
GIMNASIA
BADMINTON
MINIFUTBOL
VOLEIBOL
BALONMANO
- ②- PISTA DE CENIZA
50 MTS. DE LONGITUD
- ③- FOSO PARA LANZAMIENTO DE LA BALA
- ④- FOSO PARA SALTO LARGO Y TRIPLE (SEGUN TABLA DE RELACIONES)
- ⑤- FOSO PARA SALTO ALTO
- ⑥- SOBRECANCHA
TERRENO BLANDO PARA TROTAR O PRECALENTAR
- ⑦- LANZAMIENTO DE LA PELOTA
- ⑧- LANZAMIENTO DE LA PELOTA CON ASA
- ⑨- LANZAMIENTO DEL DARDO
- ⑩- LANZAMIENTO DEL DISCO

TABLA FOSO SALTO LARGO Y TRIPLE

	A	B ₁	B ₂	B ₃	C	D	E	ANCHO SEGUN Nº ANDARIVELES		
	LARGO FOSO	ANCHO FOSO 1 ANDARIVEL	ANCHO FOSO 2 ANDARIVELES	ANCHO FOSO 3 ANDARIVELES	DISTANCIA A LA TABLA DE RE-CHAZO	DISTANCIA A LA TABLA DE SALTO TRIPLE	LONGITUD ANDARIVEL			
CATEGORIA ESCOLAR INFANTIL PREPARATORIA HASTA 14 AÑOS	500 MTS.	200 MTS.	250 MTS.	300 MTS.	200 MTS.	—	MIN. MAX. 25 - 30 MTS.	1 MT.	2 MTS.	3 MTS.
CATEGORIA ESCOLAR INTERMEDIA SUPERIOR DE 15 A 18 AÑOS	600	2.50	300	400	2.50	900 MTS.	30 - 35	1.20	2.20	300
ADULTOS	700	2.50	350	450	300	1100	35 - 40	1.20	2.40	330

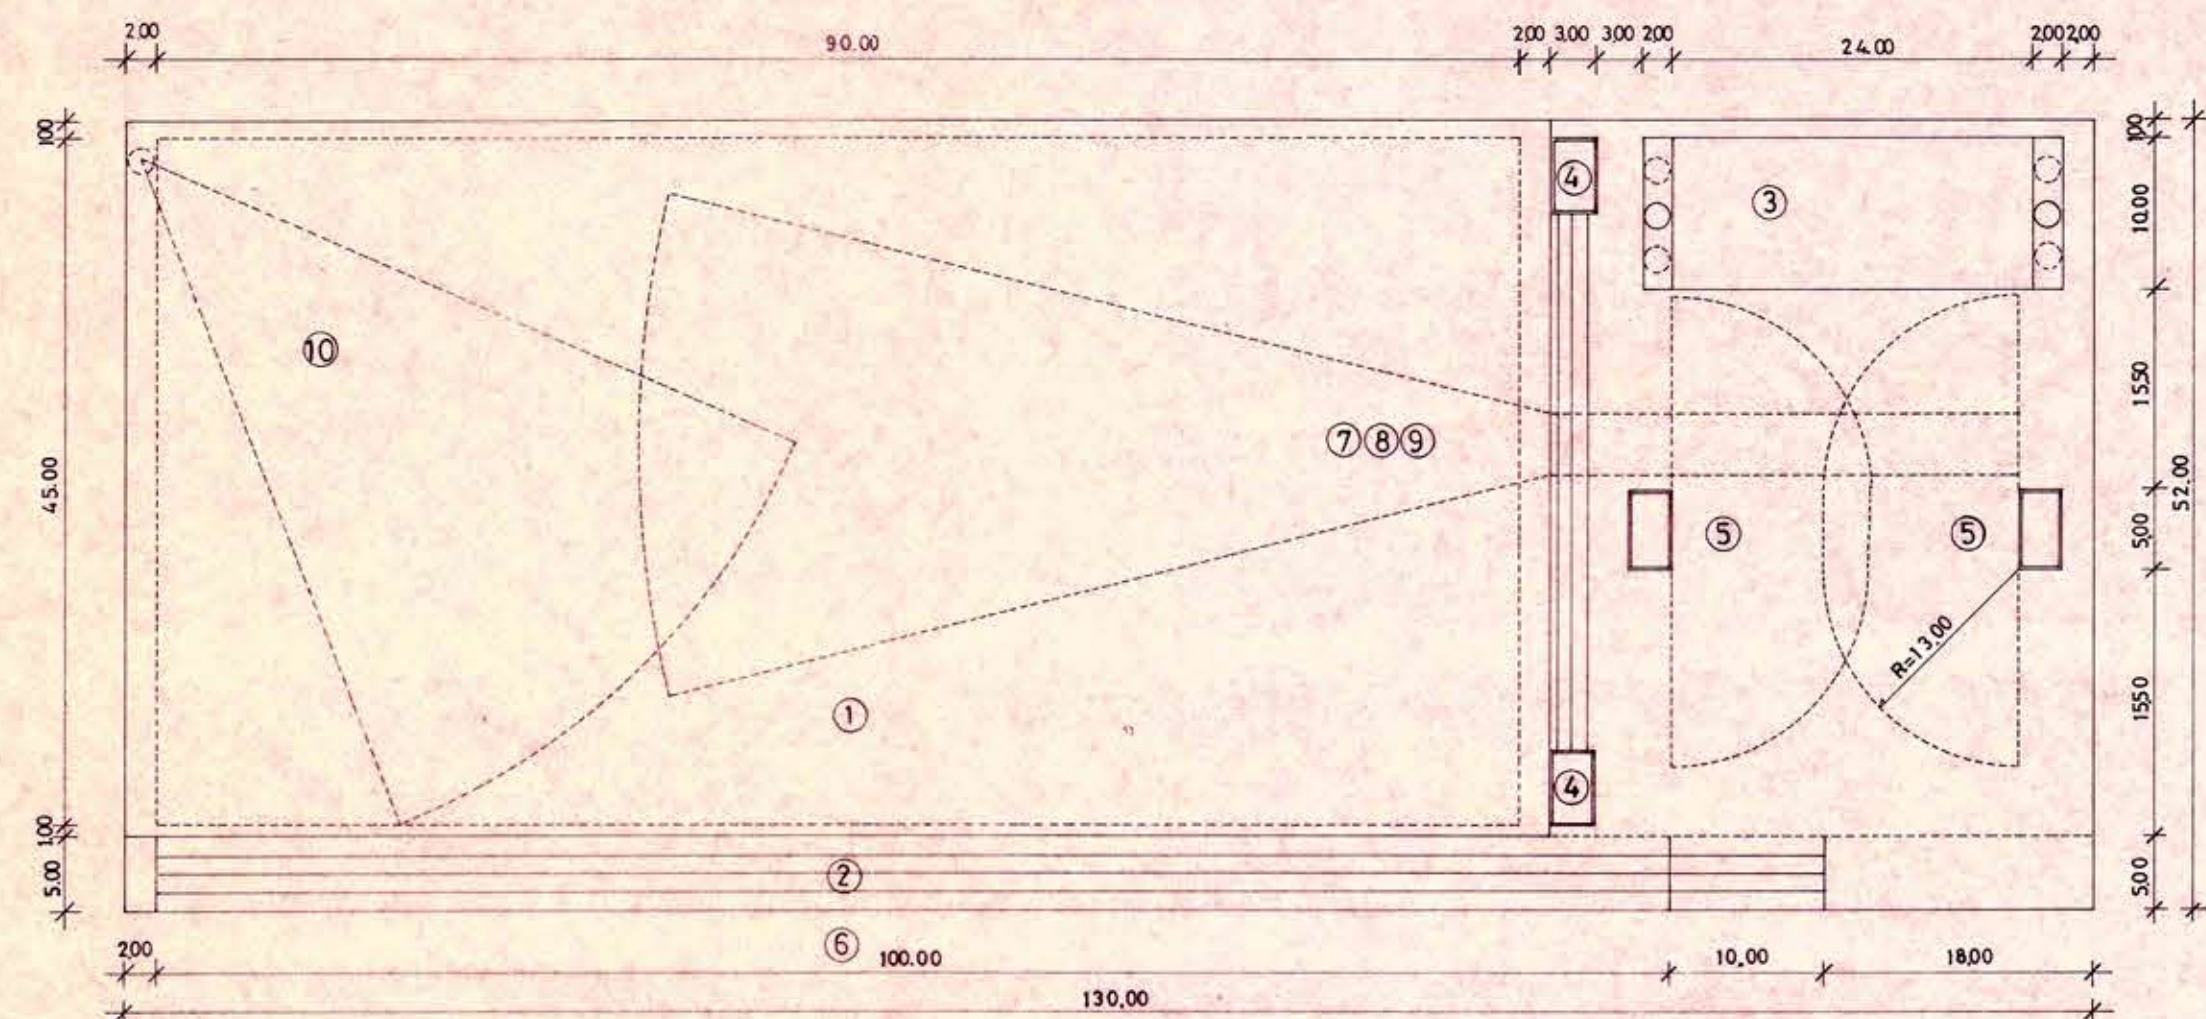

CORTE A-B ESC. 1:50

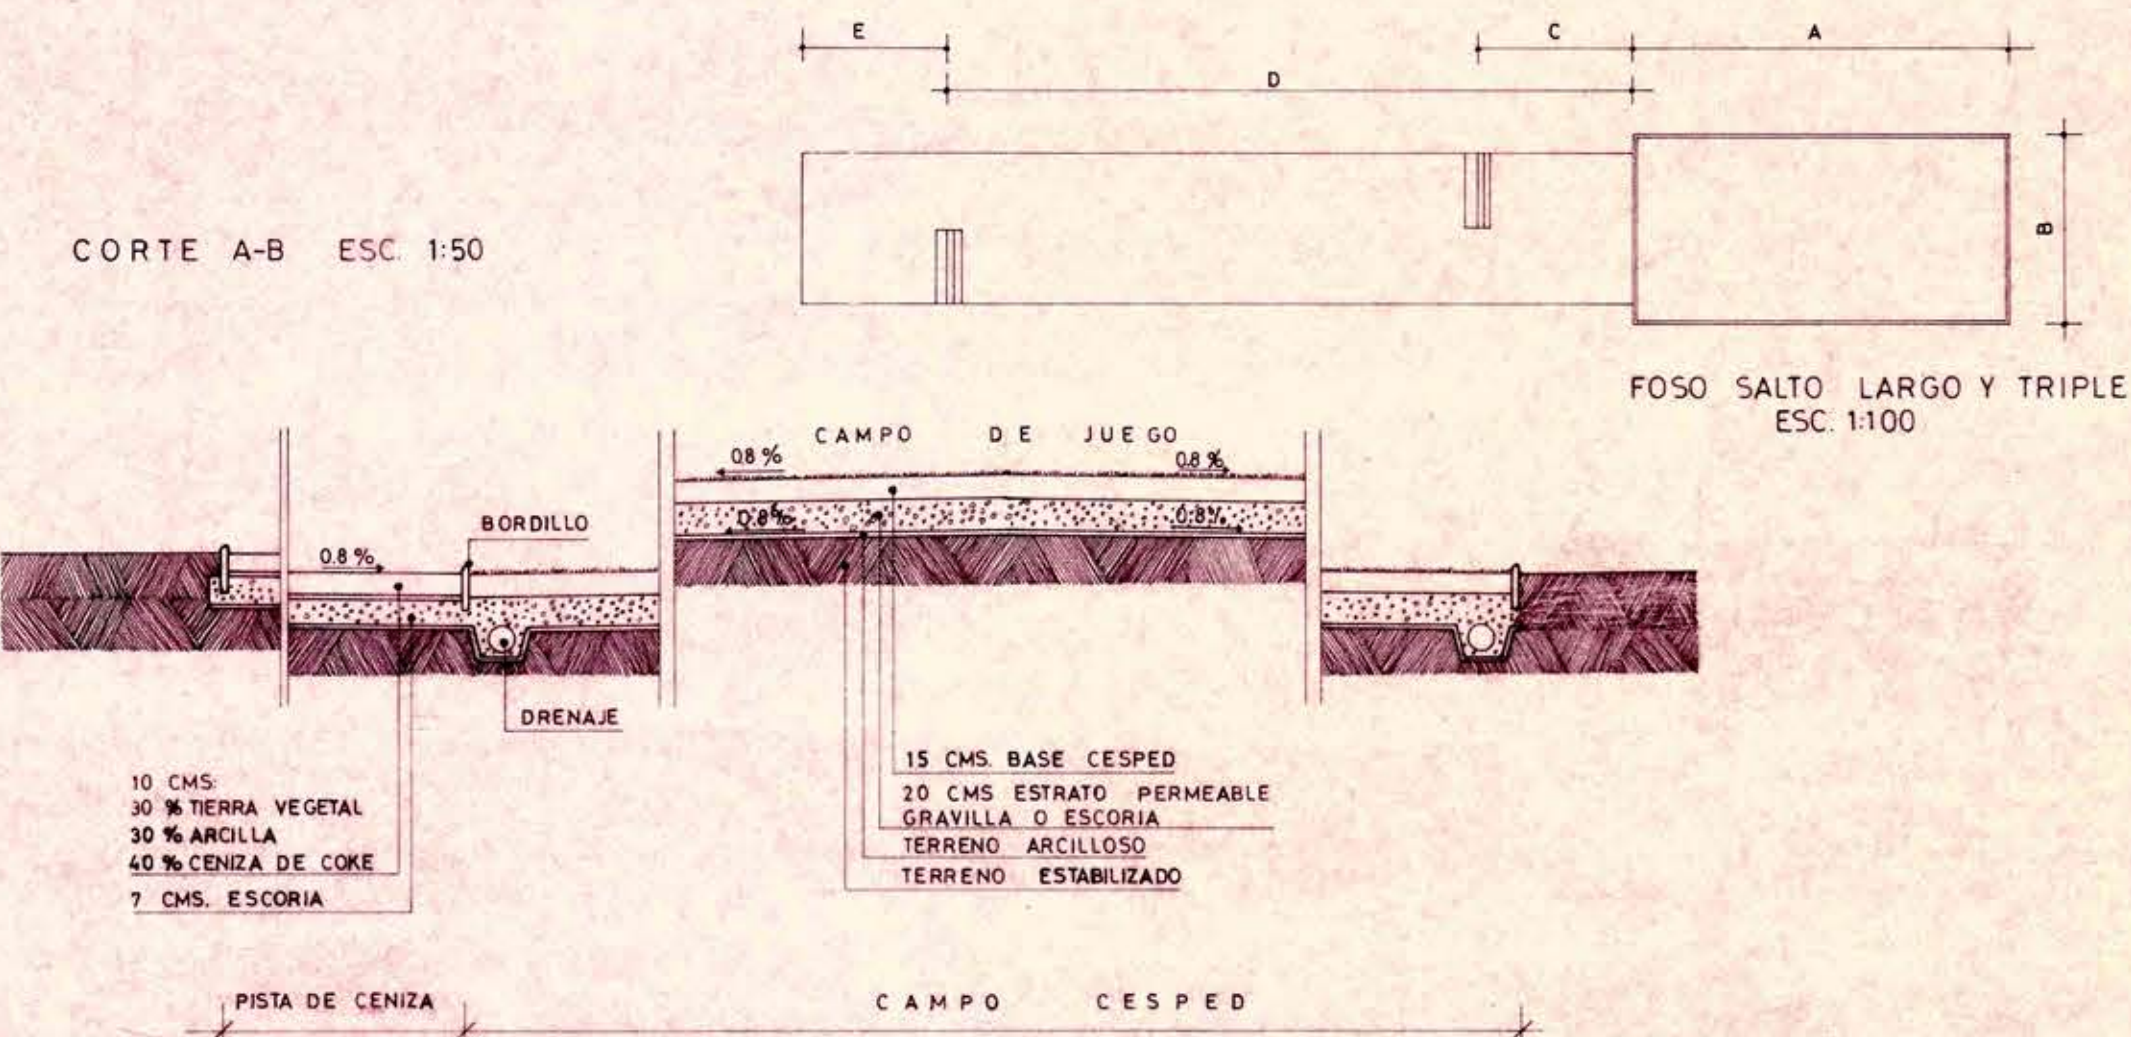

DIRECCION GENERAL DE OBRAS PUBLICAS
DIRECCION DE ARQUITECTURA
DEPARTAMENTO DE PROYECTOS

MANDANTES
MUNICIPALIDAD DE APROBACION:
CONTRATISTA

ARQTO. REGIONAL
PROYECTISTAS
ARQUITECTO RICARDO CONTRERAS
EGR. ARG. JUAN C. SILVA
DIBUJO ISMAEL GOMEZ

ARQTO. JEFE DEPARTAMENTO
JEFE SUB-DEPARTAMENTO
ARQTO. JORGE WHITTLE
JEFE SECCION
ARQTO. RICARDO CONTRERAS

PROY. DIRECTO
PROY. INDIRECTO
PROY. TIPO
PROY. ADAPTACION
INGRESO ARCHIVO
ESCALAS
1:500, 100, 50
FECHA
DICIEMBRE / 75

OBRA DISEÑOS TIPIFICADOS
PLANO CAMPOS DEPORTIVOS ESCOLARES TIPO I
CORRESP. A 2 UNIDADES DE EJERCICIOS
COMUNA PROVINCIA
SECCION AREA DEPORTES
OF REGIONAL
SUPERFICIE

Nº OBRA
Nº PLANOS
CLAVE
3