



DUGOUT CANCHA PRINCIPAL Nº1


DUGOUT PARA CANCHA Nº2 (SOFTBALL) SE CONSTRUIRA CON 4 MODULOS (CAPAC. 17 JUGADORES).
IGUAL SOLUCION CON 4 MODULOS SE APLICARA A LAS CANCHAS Nº3 Y Nº4.

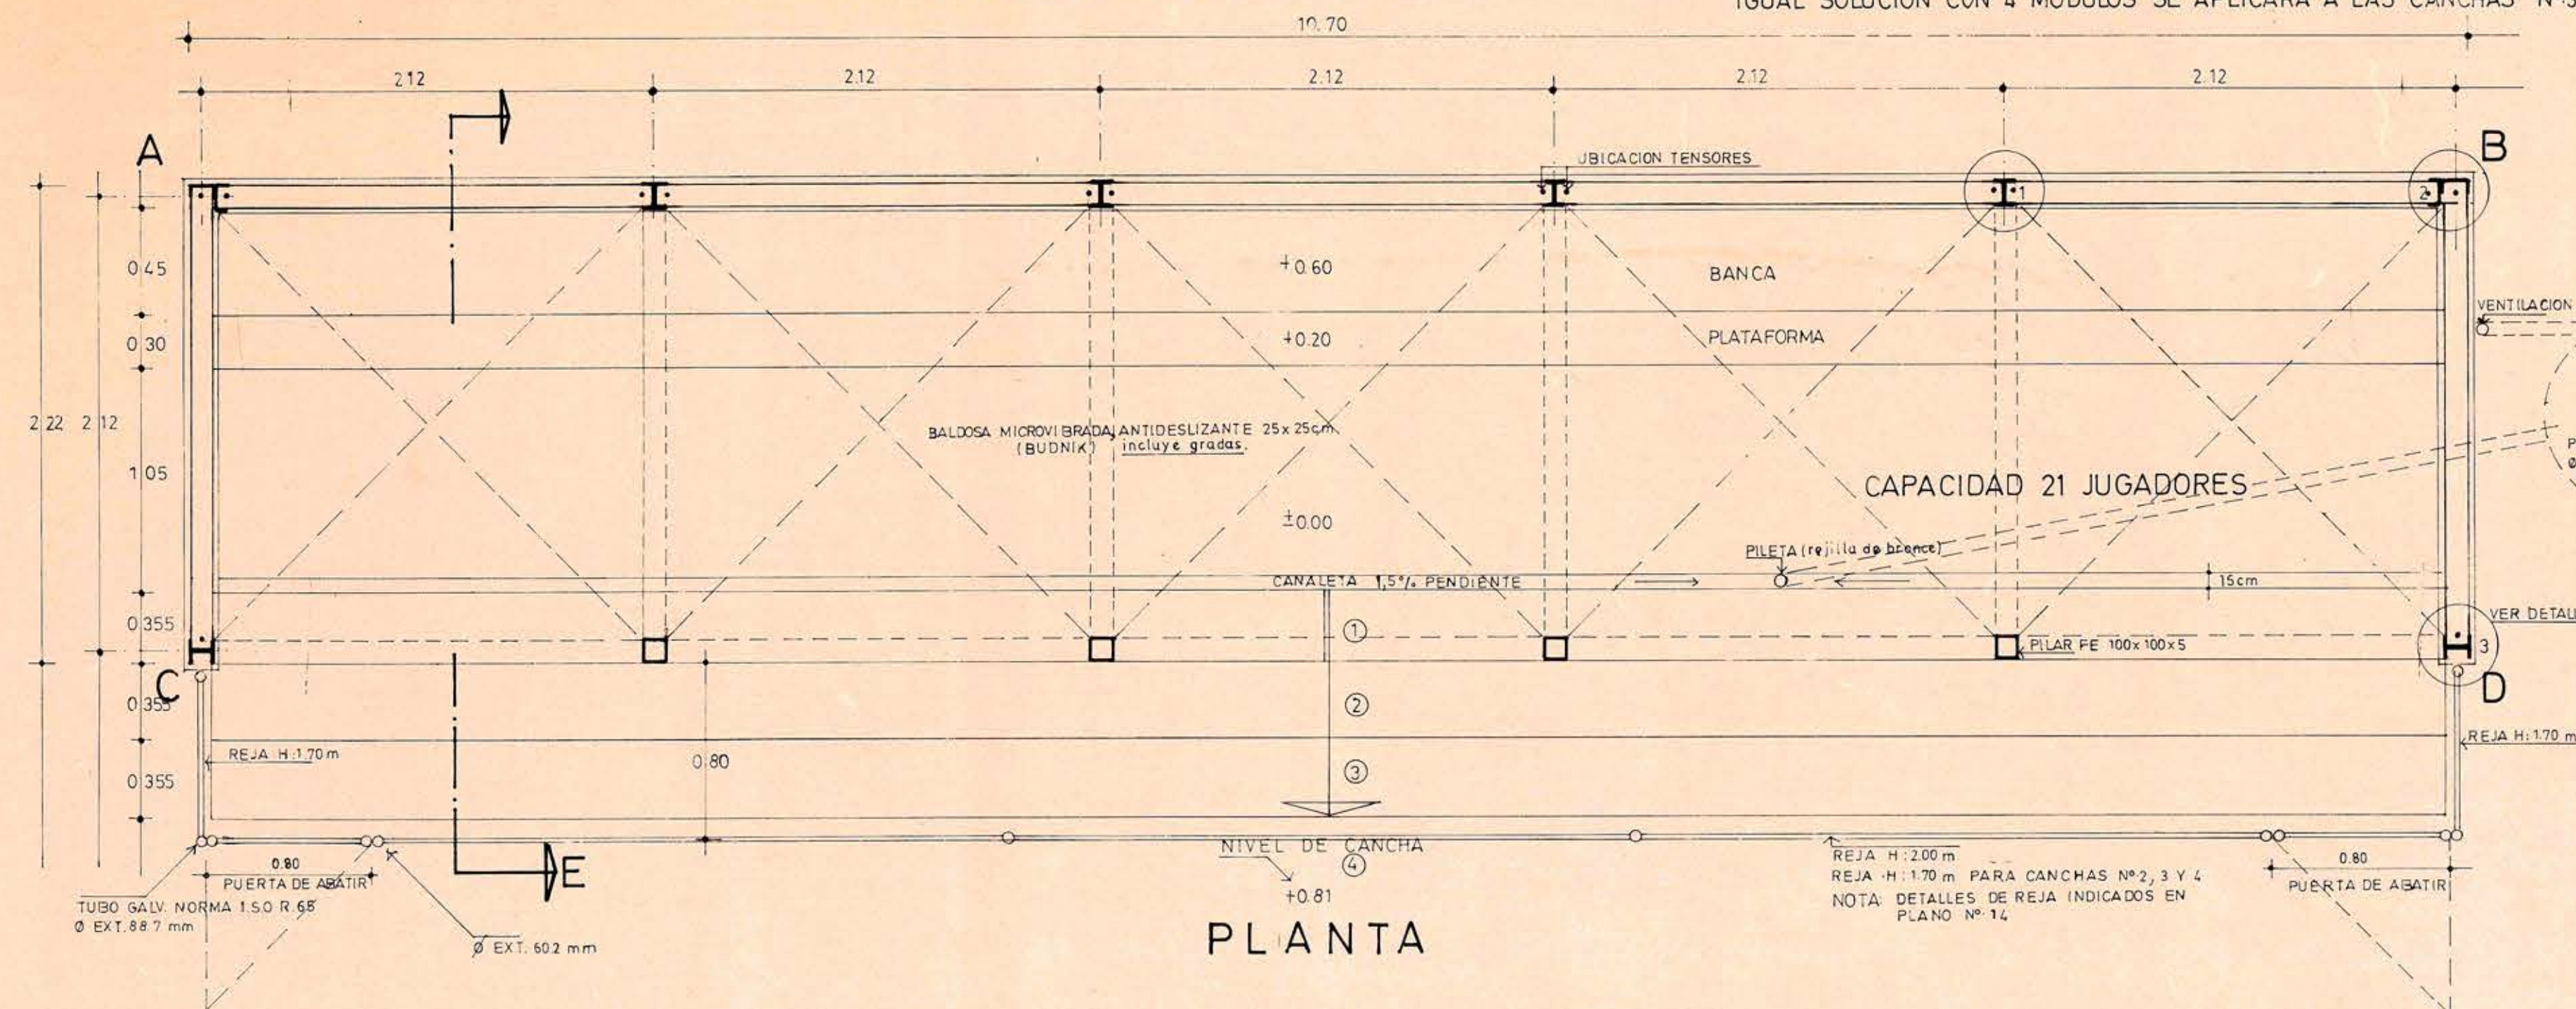


PLANTA

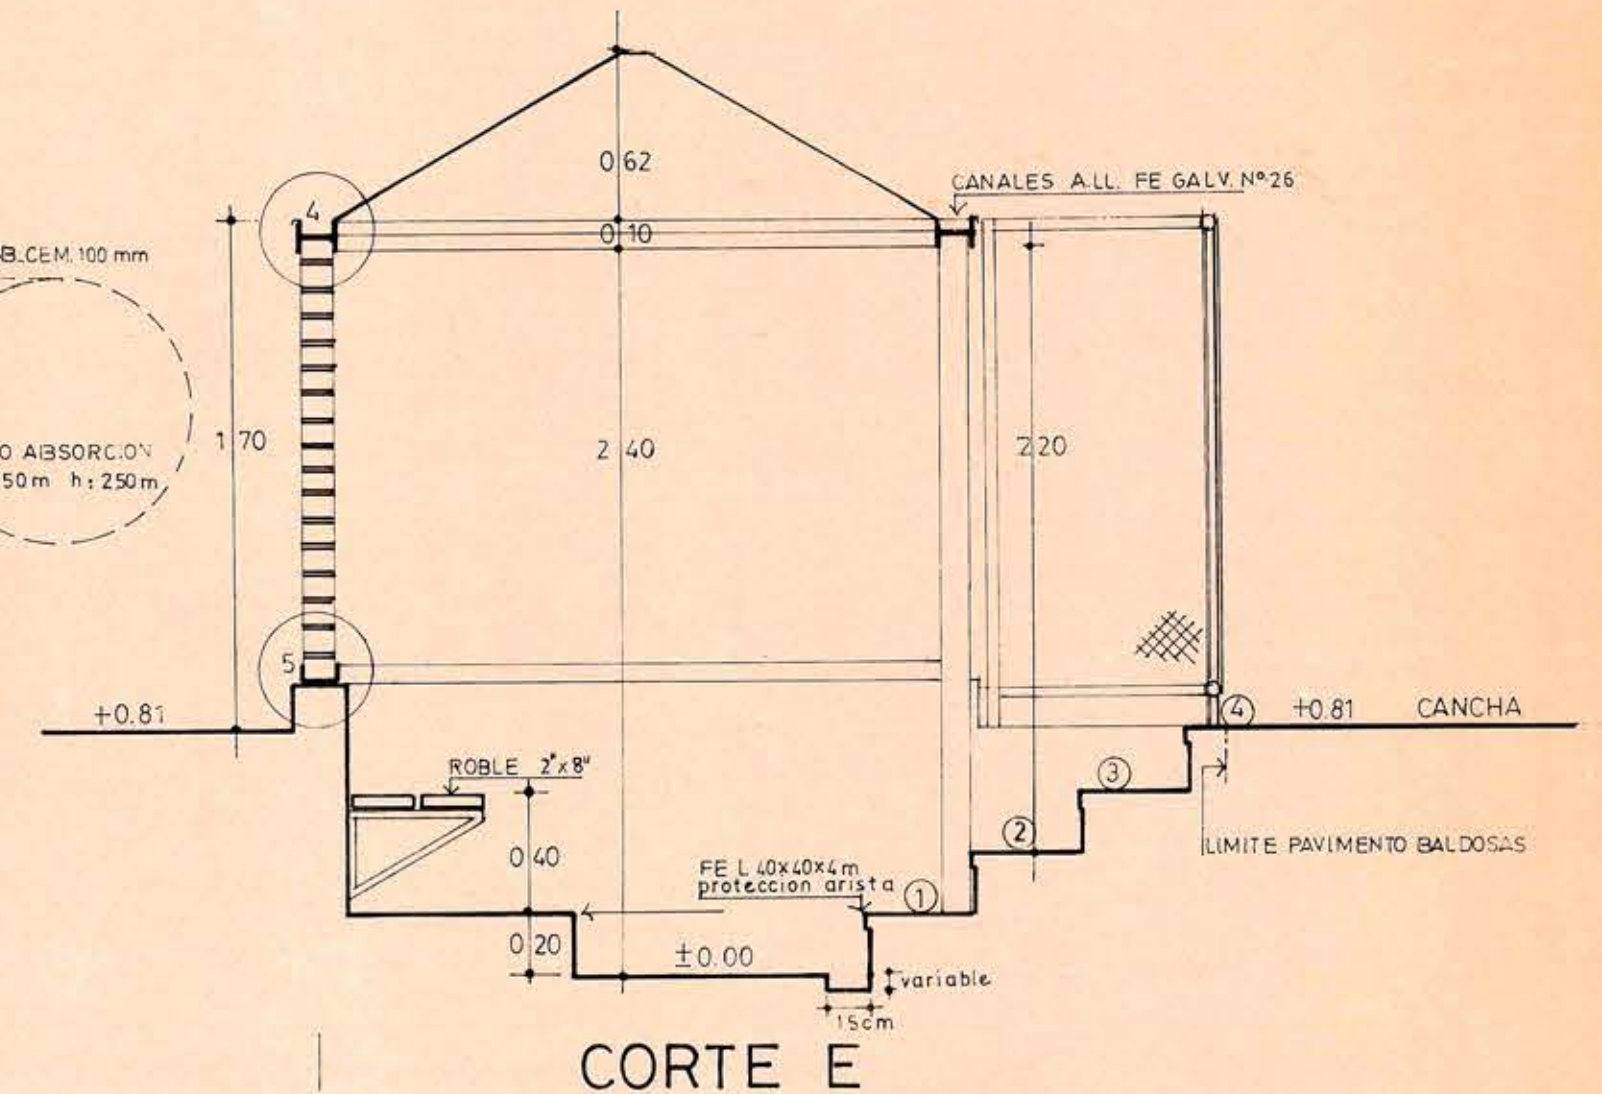

CORTE E

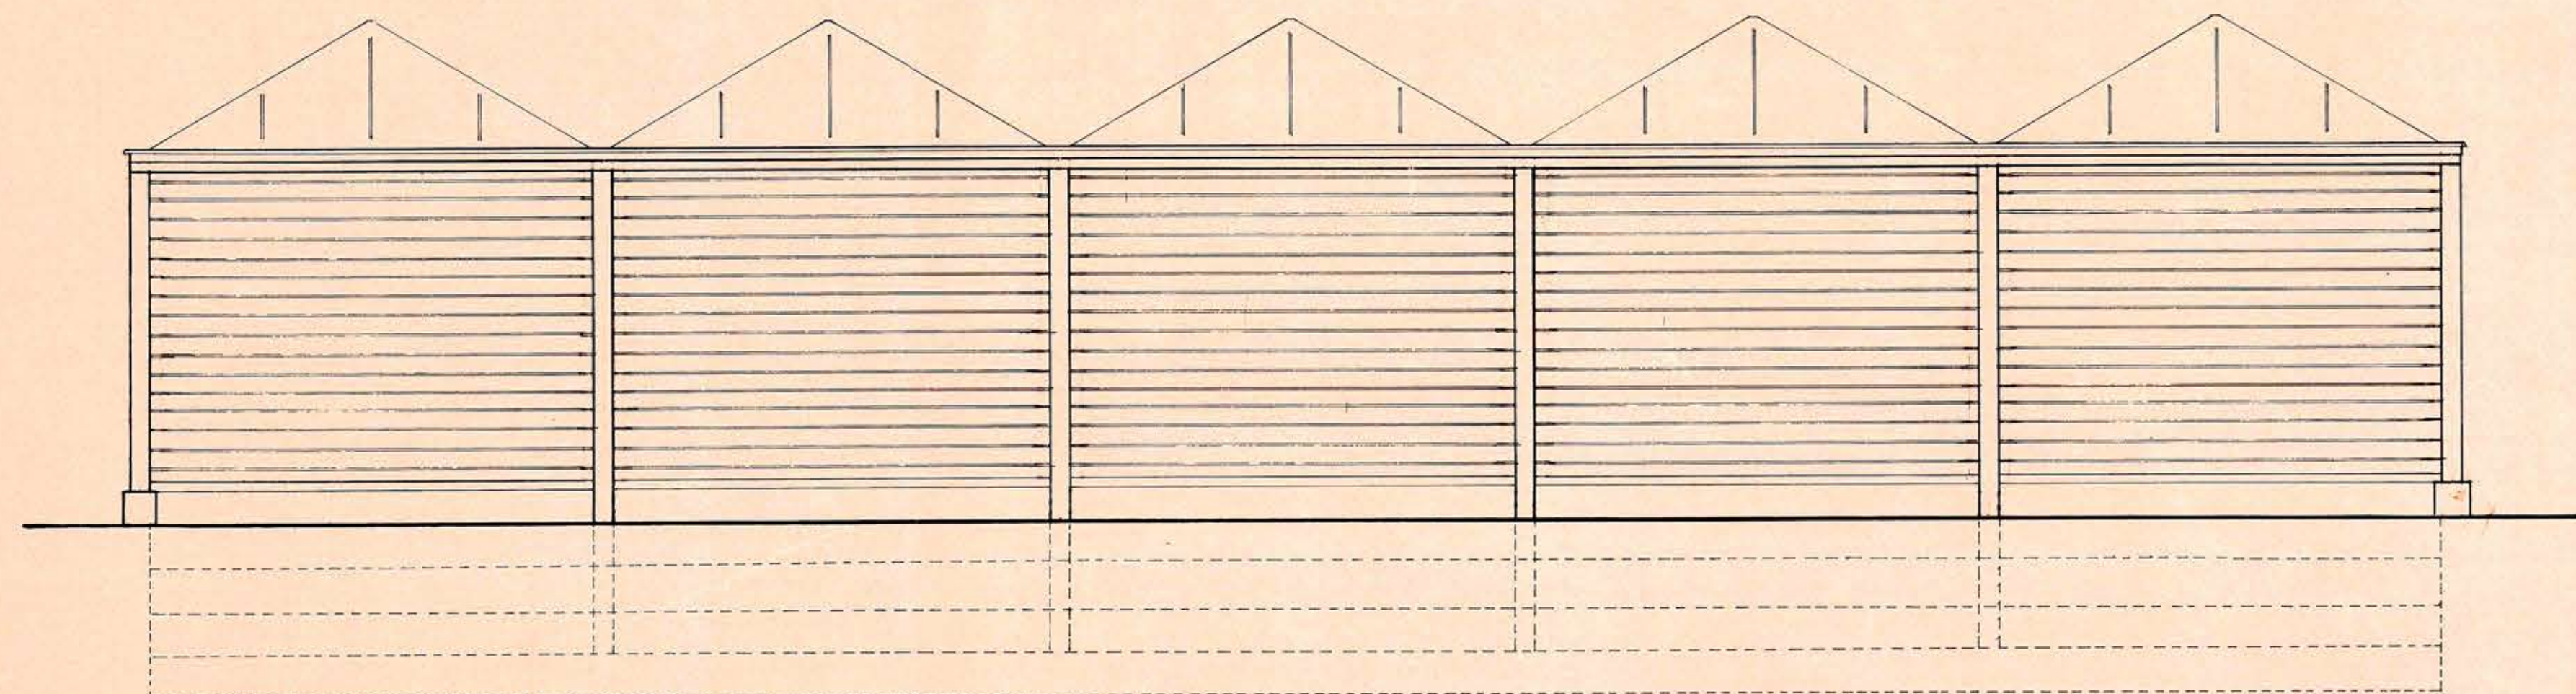


ELEVACION C-D

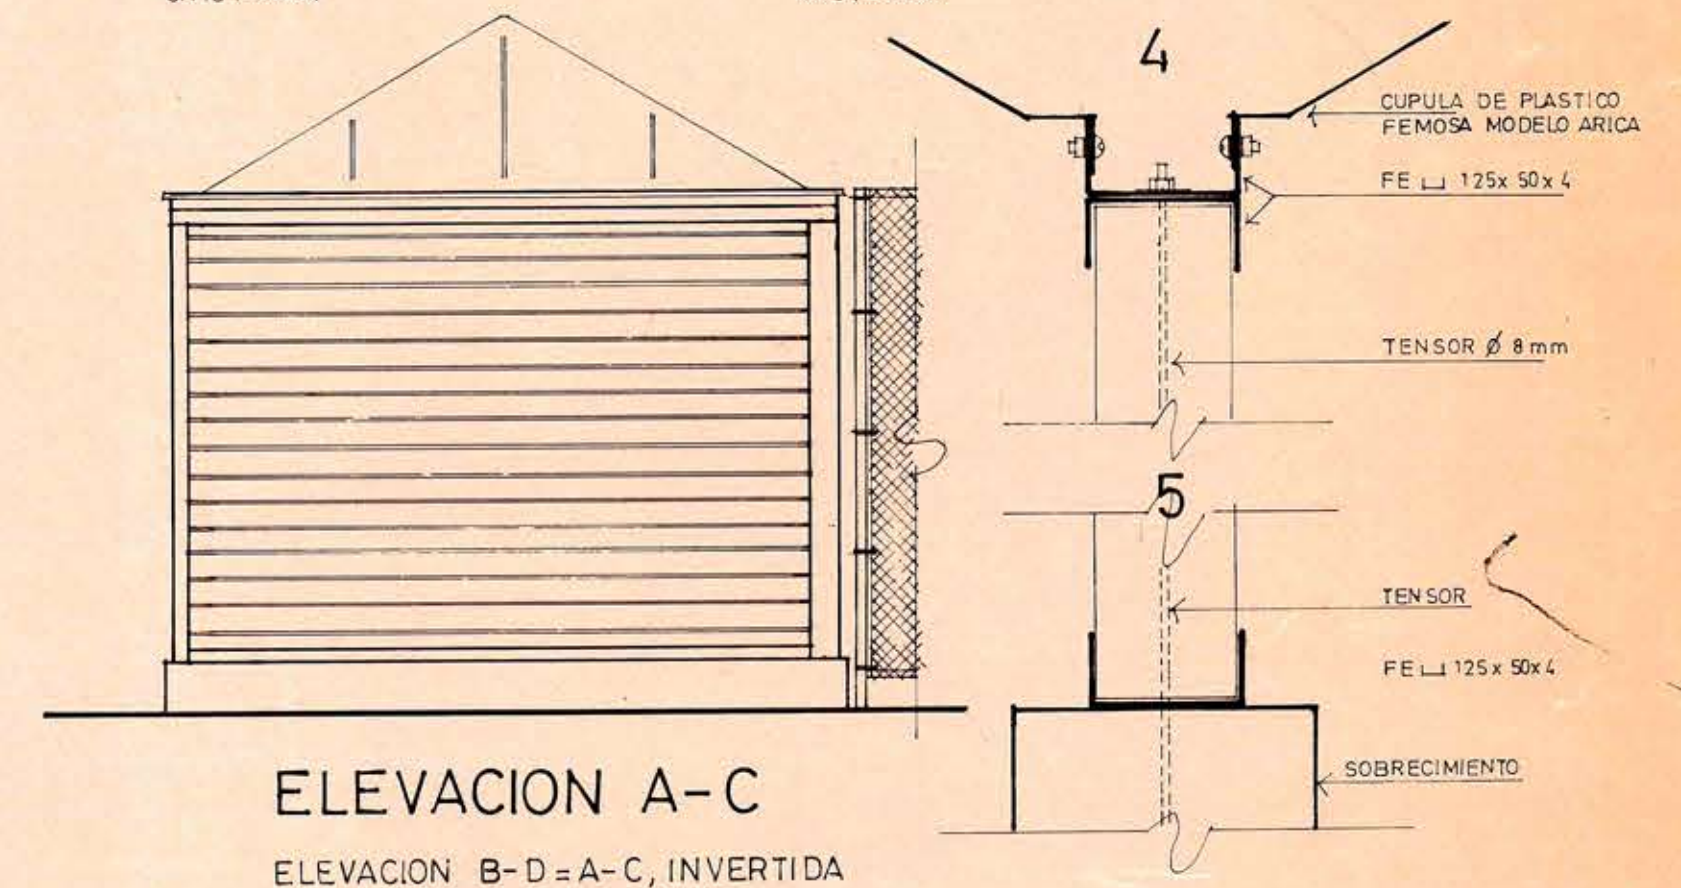

ELEVACION A-B

ELEVACION B-D = A-C, INVERTIDA

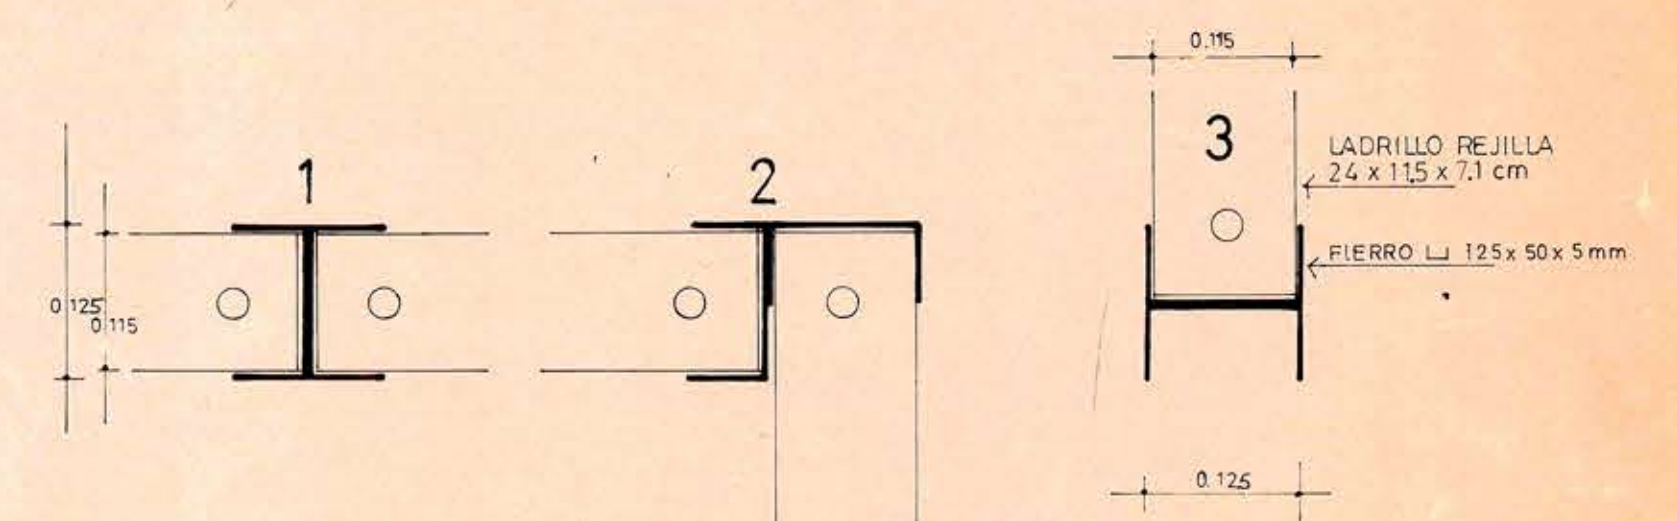

MOP DIRECCION DE ARQUITECTURA D.G.O.P.
DEPARTAMENTO DE PROYECTOS

OBRA	ESTADIO DEL BEISBOL DUGOUT	REGION METROPOLITANA
LOCALIDAD	NUÑOA	PROVINCIA SANTIAGO
PLANO	PLANTA, ELEVACION Y CORTE	ESCALA GRAFICA 1:25
PROYECTISTA	ARQTO. MIMI MASSONE J.	JEFE DE SECCION
ARQTO. MIGUEL ROJAS	ARQTO. RUBEN FERNANDEZ B.	CLAVE
JEFE DEPTO. PROYECTOS	DIRECTOR DE ARQUITECTURA	Nº PLANO
ARQTO. EDWIN WEIL W.		15
Vº Bº MANDANTE	CONTRATO Nº	FECHA PLANO
FECHA	CONTRATISTA	JUN / 82
	SUPERFICIE	ARCHIVO
	19.00 M2	