
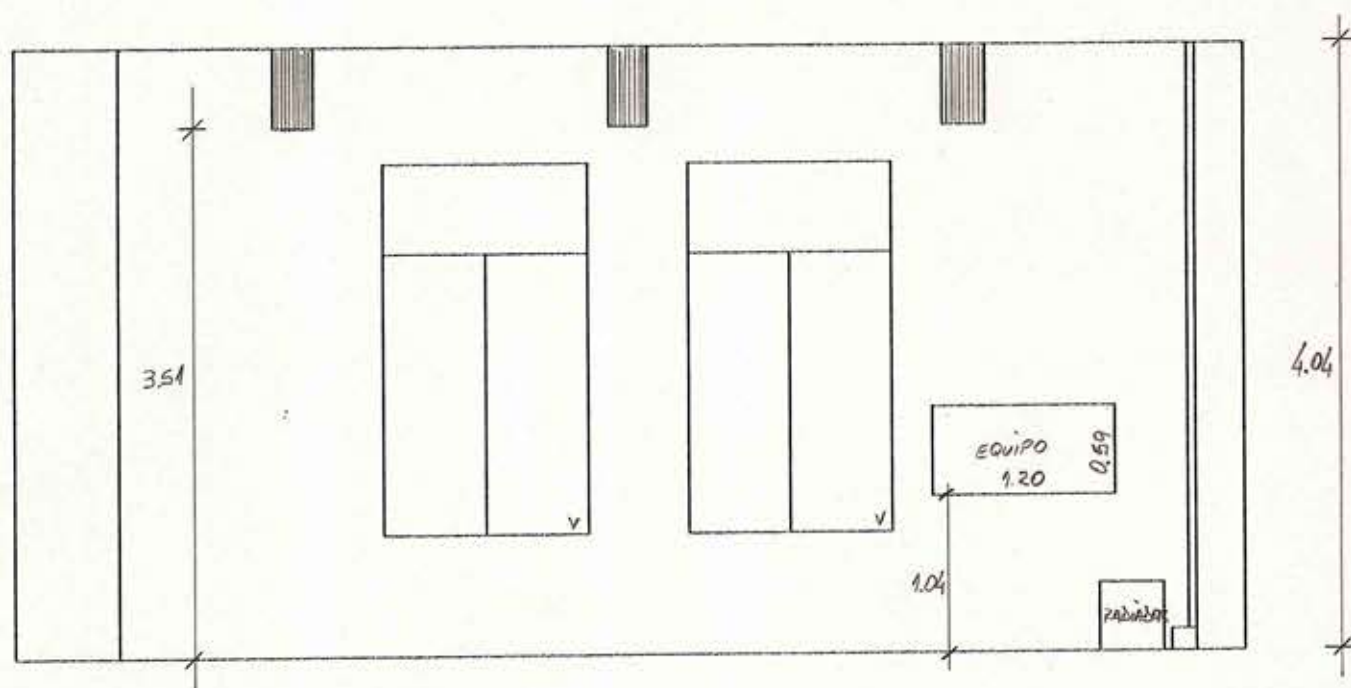


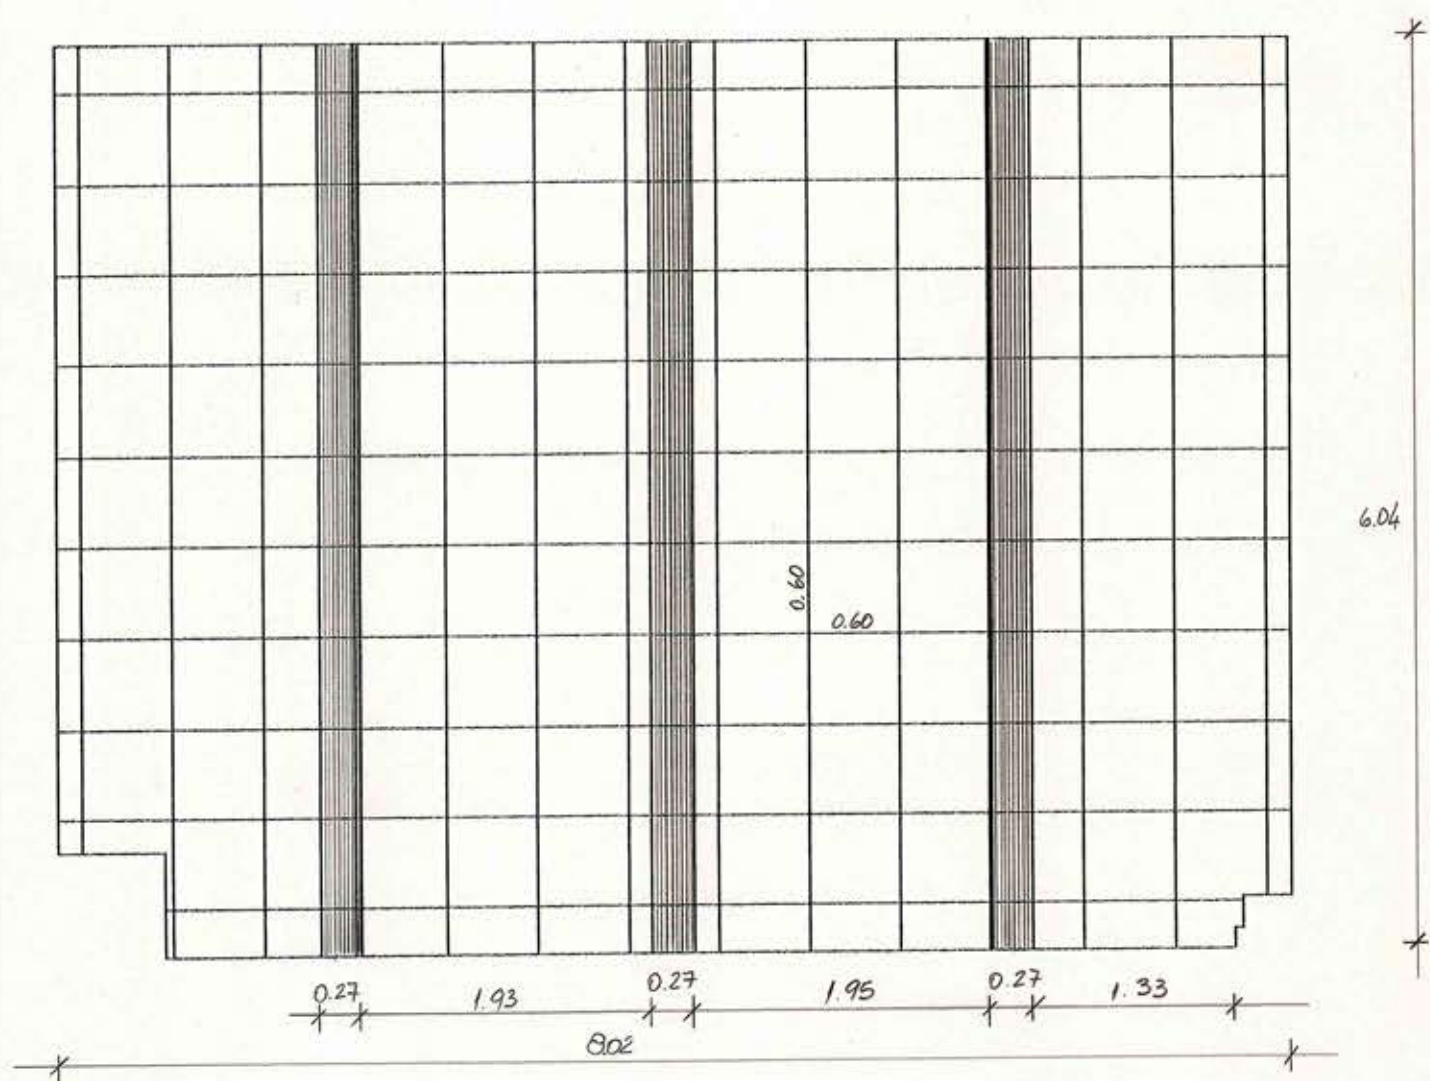

ELEVACION SUR OFICINA
MINISTRA JUSTICIA (ESC. 1:50)