
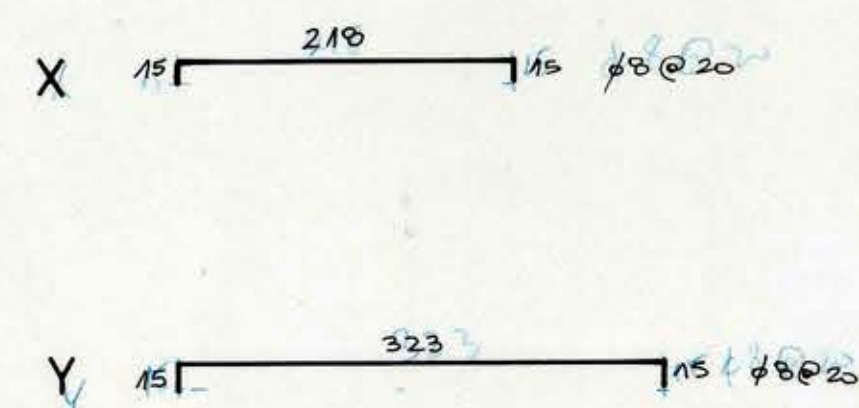
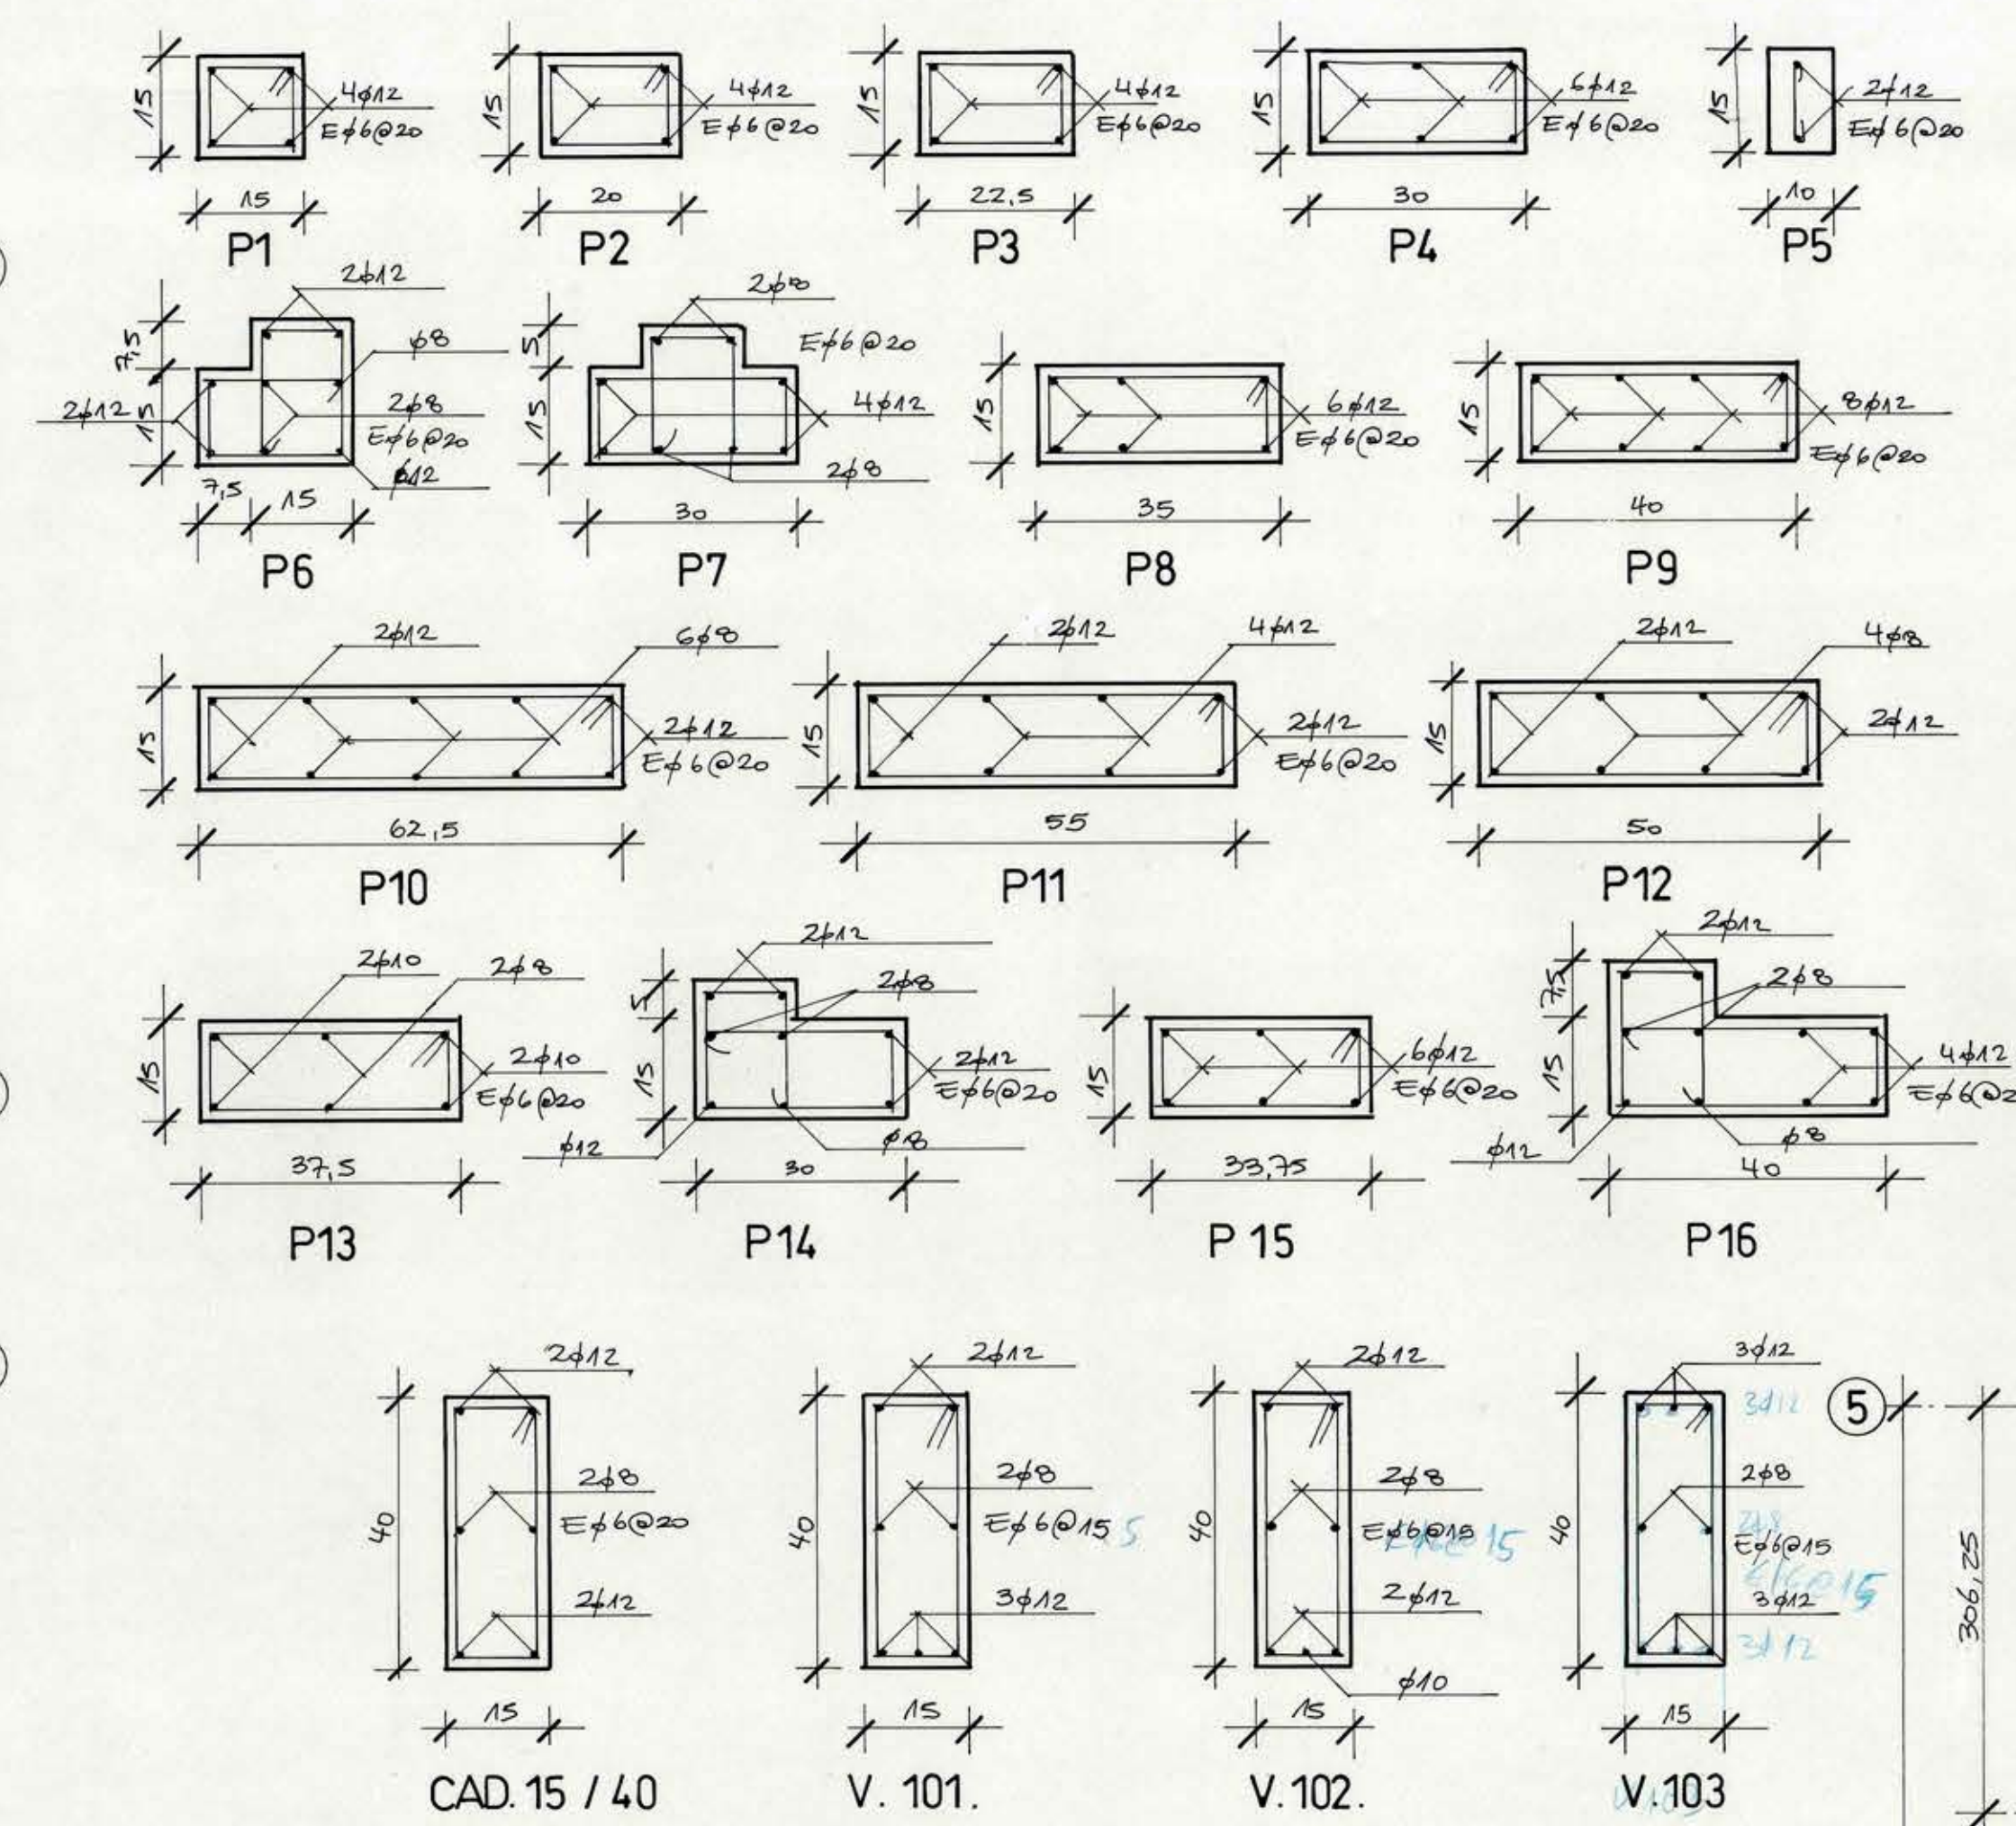


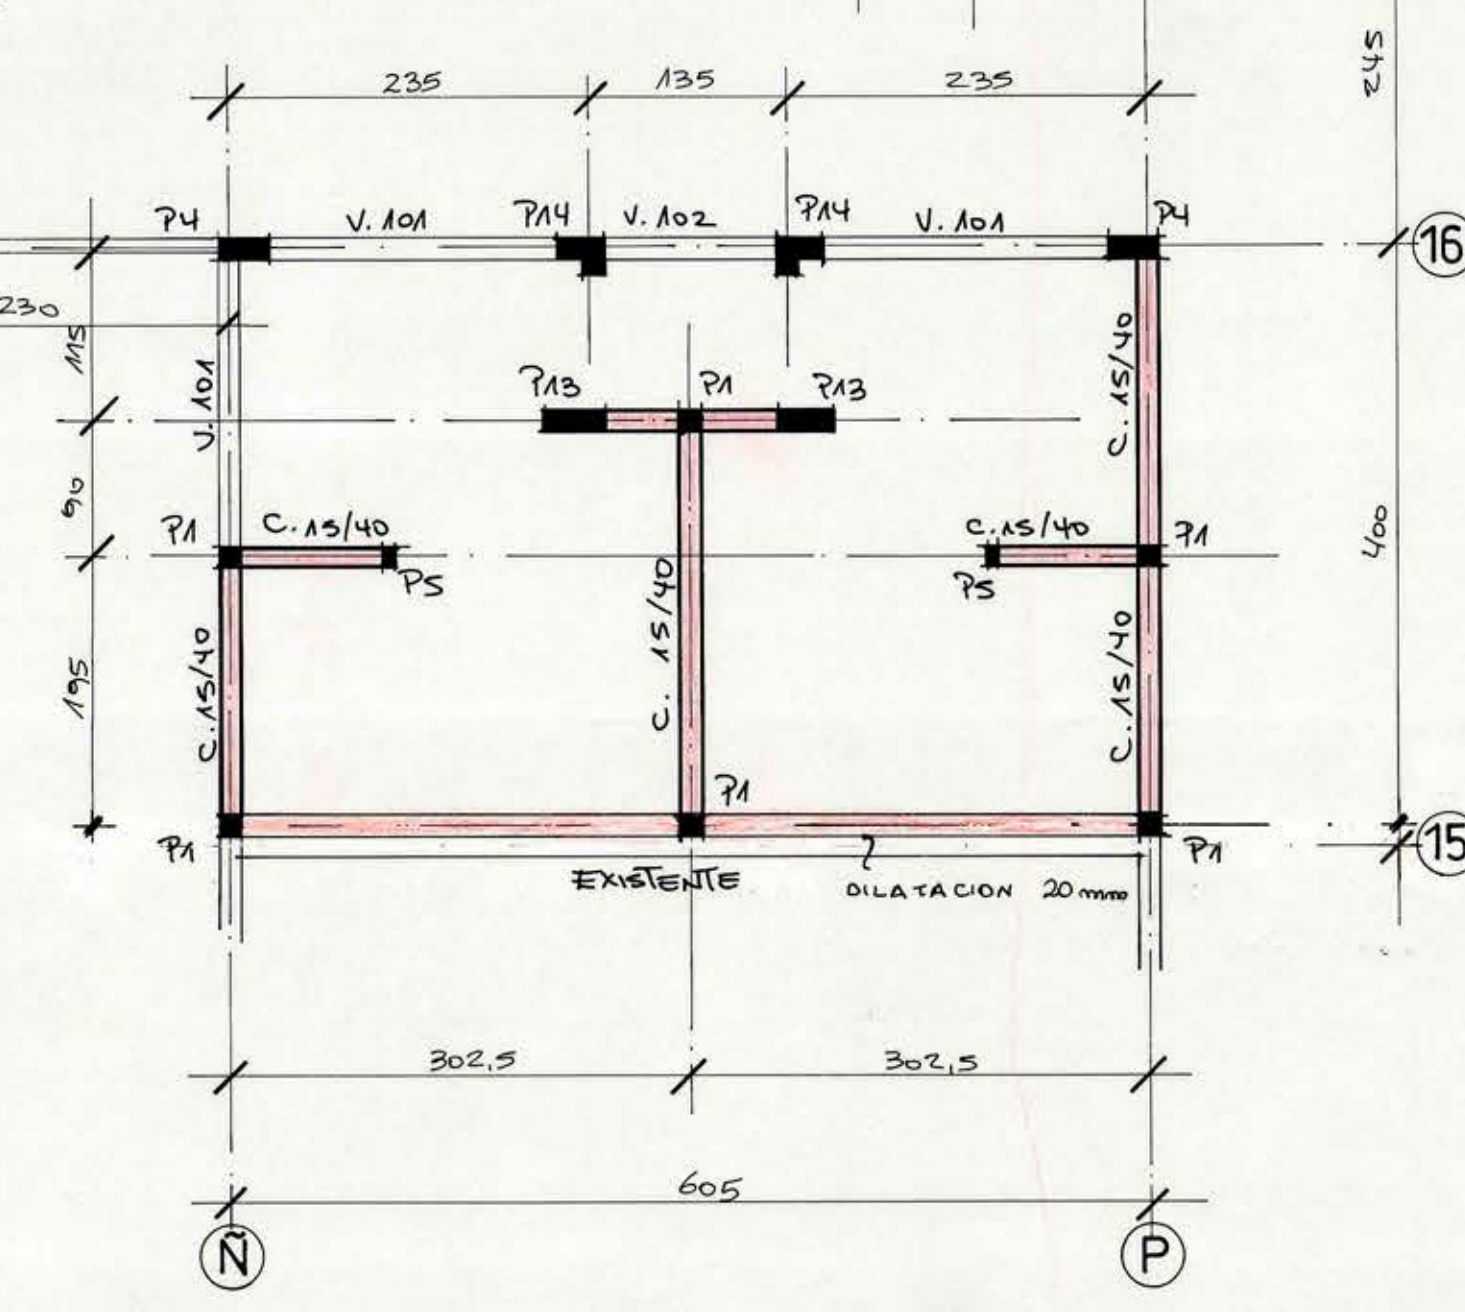

PROYECTO			AMPLIACION ESC. G-15 AGUSTO D'HALMAR		
CONTENIDO			PLANTA DE ESTRUCTURAS y DETALLES		
UBICACION			AVDA. LA COMPAÑIA RM. 3		
TERMINAL		RANCAGUA		FECHA	
		FEBRERO 1998			
ESCALA		1:50 1:10		DISEÑO	
		JOSE HERRERA C.			
PROPIEDAD				LÁMINA	
I MUNICIPALIDAD DE RANCAGUA				2 DE 4 CLAVE	