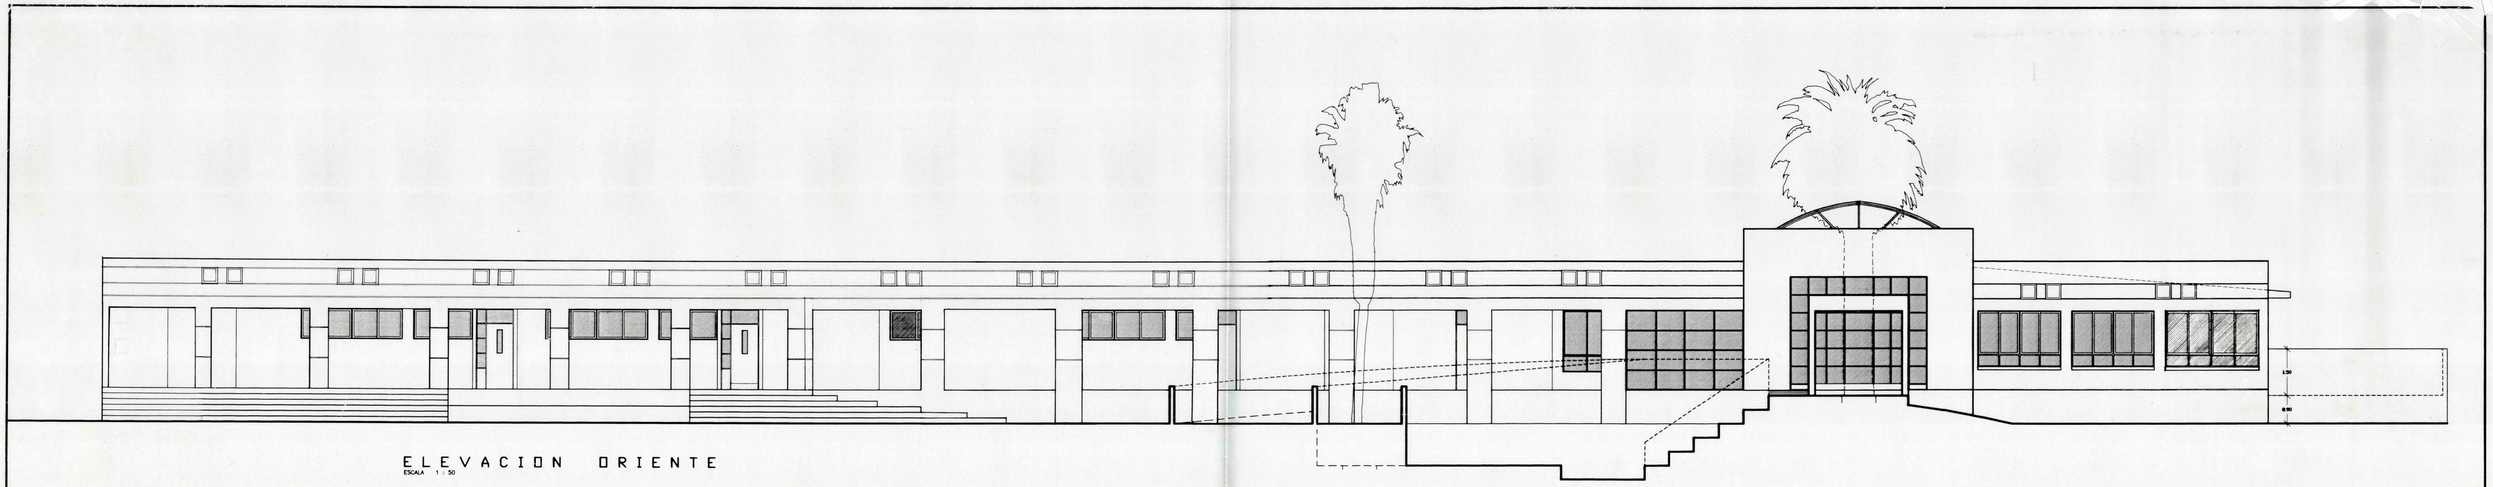

ELEVACION ORIENTE
ESCALA 1 : 50

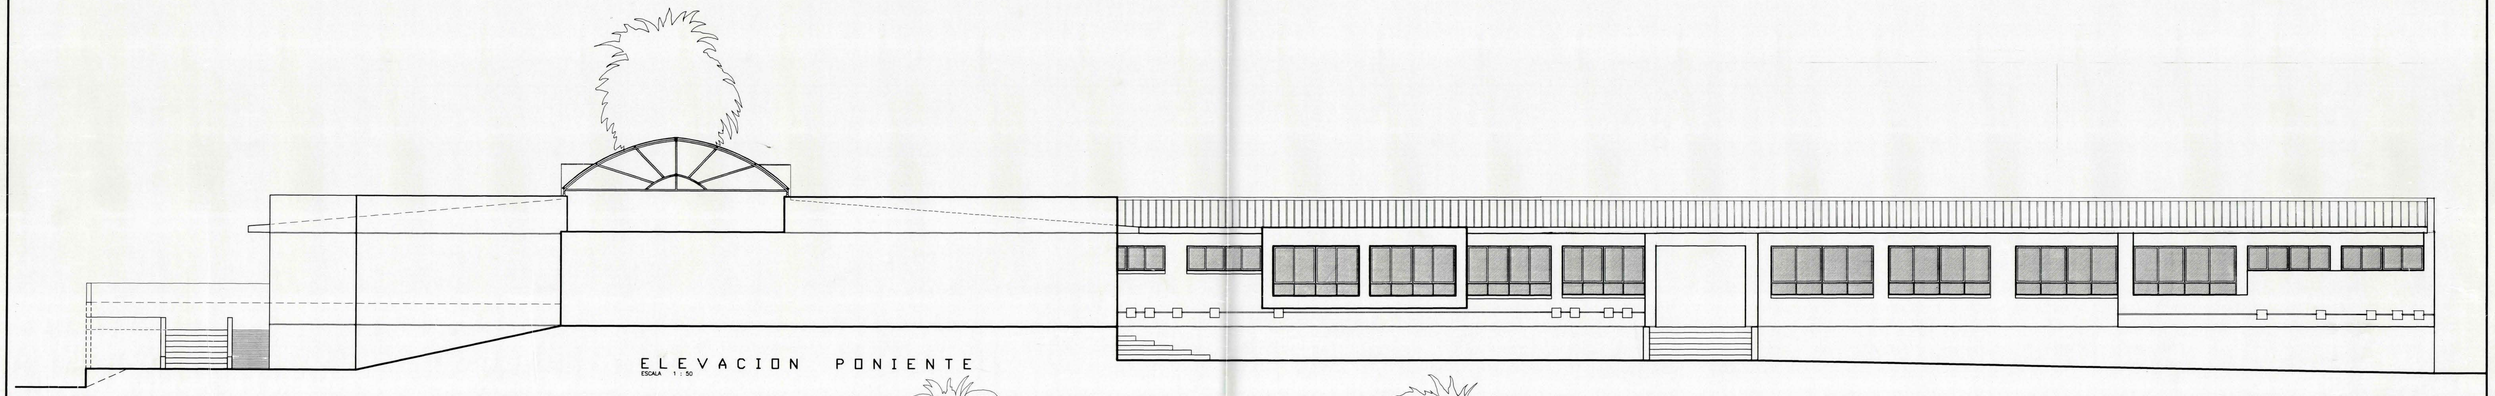

ELEVACION PONIENTE
ESCALA 1 : 50

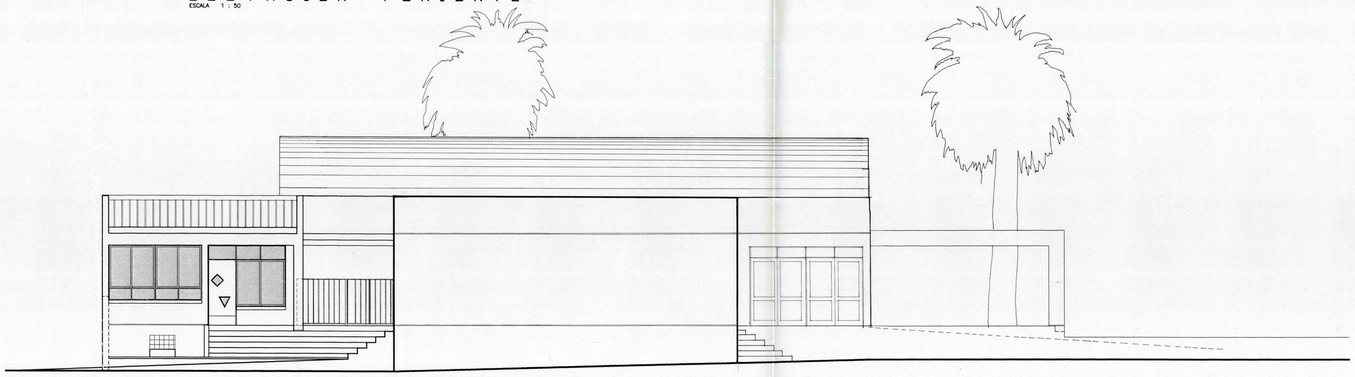

ELEVACION SUR
ESCALA 1 : 50

MODIFICADO ACLARACION
06 / 08 / 1999.

MOP	DIRECCION DE ARQUITECTURA OFICINA REGIONAL VI REGION	
REGION: VI REGION	OBRA: REPOSICION ESCUELA G-500 EL TRAPICHE, SAN FERNANDO	
PROVINCIA: COLCHAGUA	CONTENIDO: ELEVACIONES	
COMUNA: SAN FERNANDO		
ARQUITECTO REGIONAL: OSCAR A. NOVOA VARGAS ARQUITECTO JEFE REGIONAL	DIBUJO: GUIDO DENNIS SILVA FECHA: SEPT. 98 CLAVE: A FORMATO SUPERFICIE	OBSERVACIONES
ARQUITECTO: FRANCISCO HERNANDEZ D. PABLO MANDUJ. CHRISTIAN SEGURA	LAMINA Nº: 6 DE 16	
ESCALA: 1 : 50	PLANO Nº	