





ELEVACION NORTE

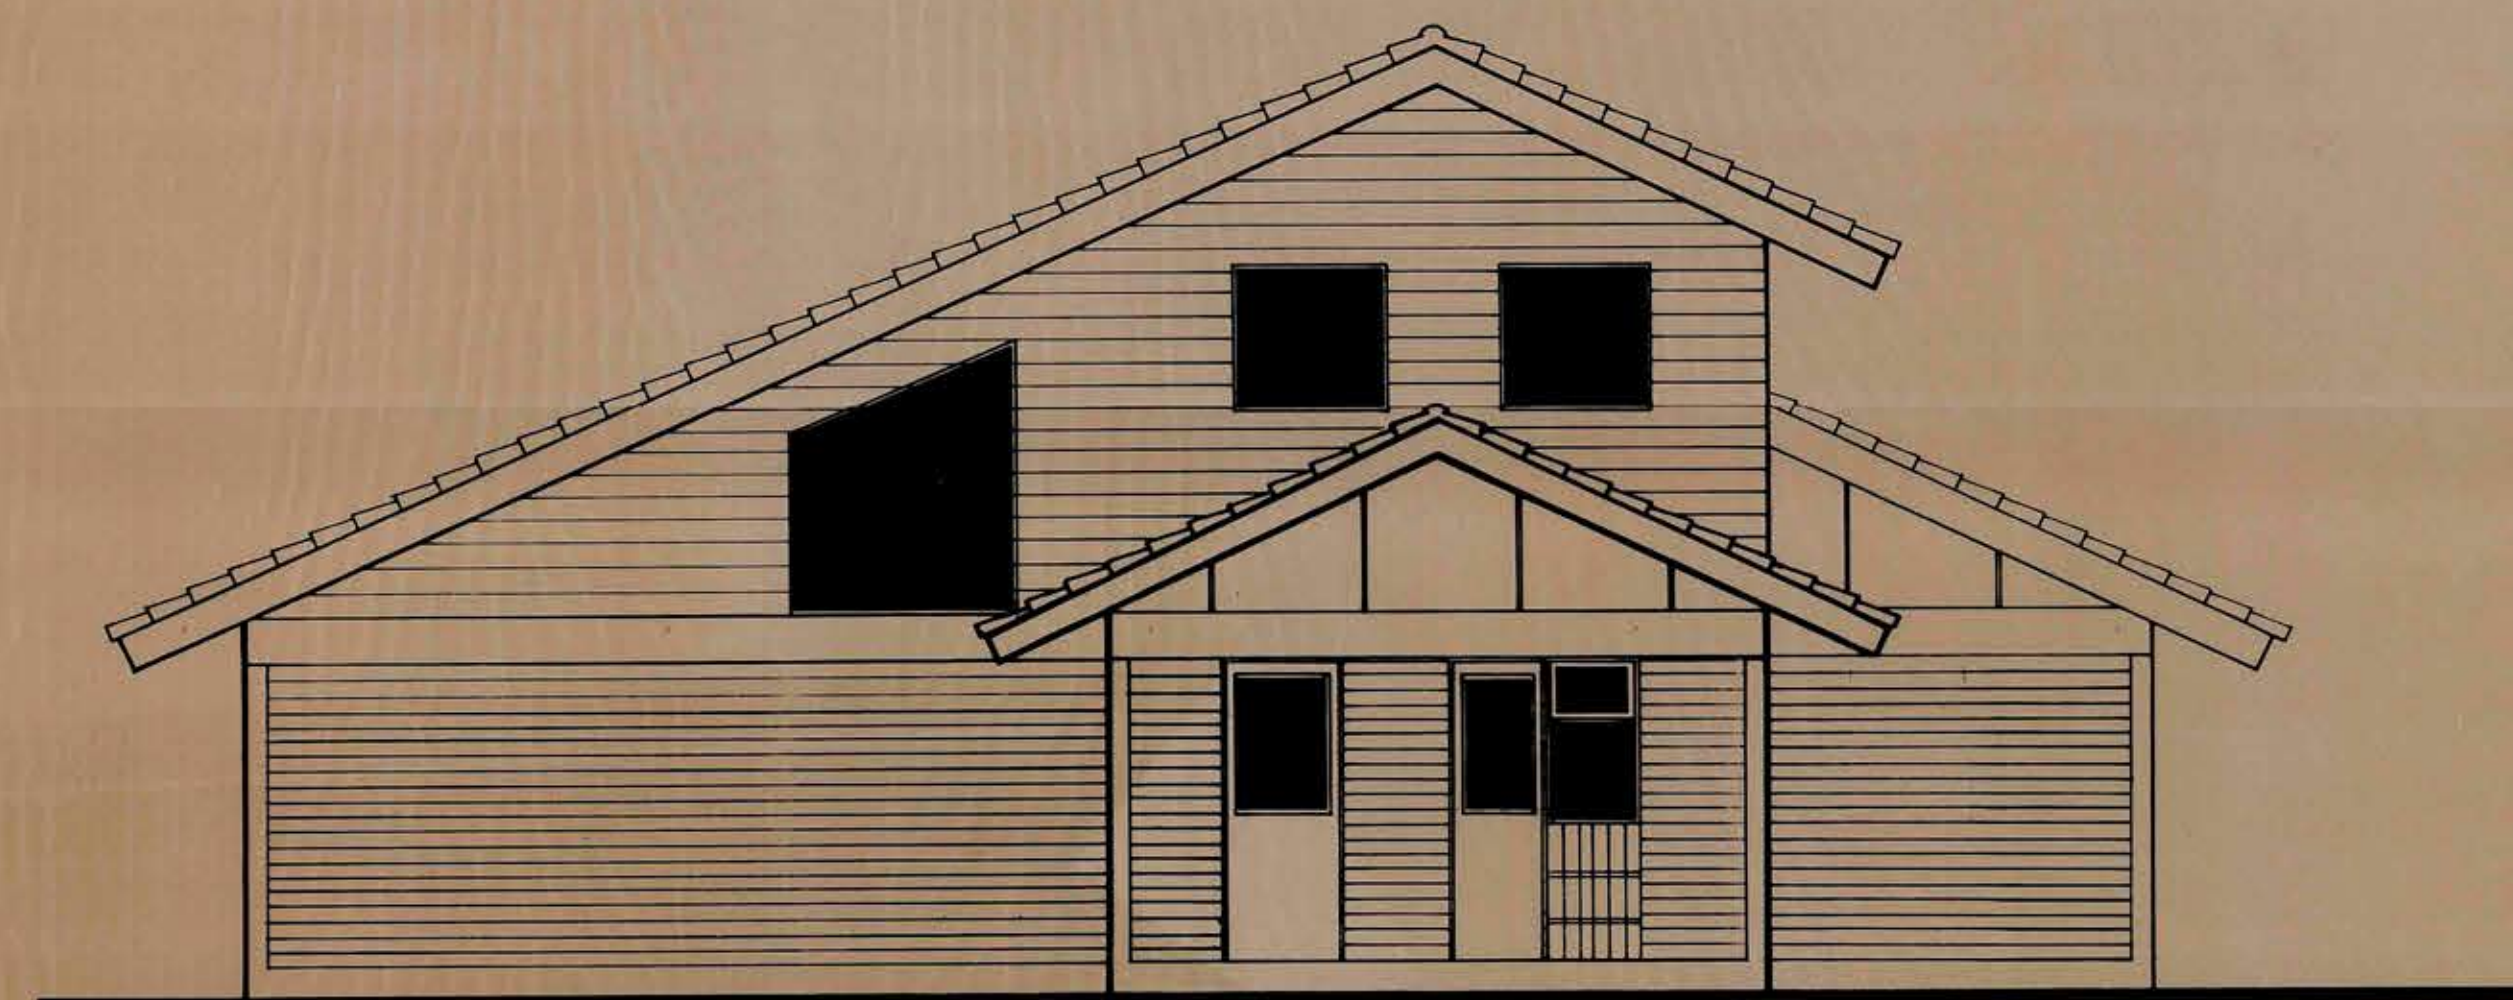

ELEVACION SUR

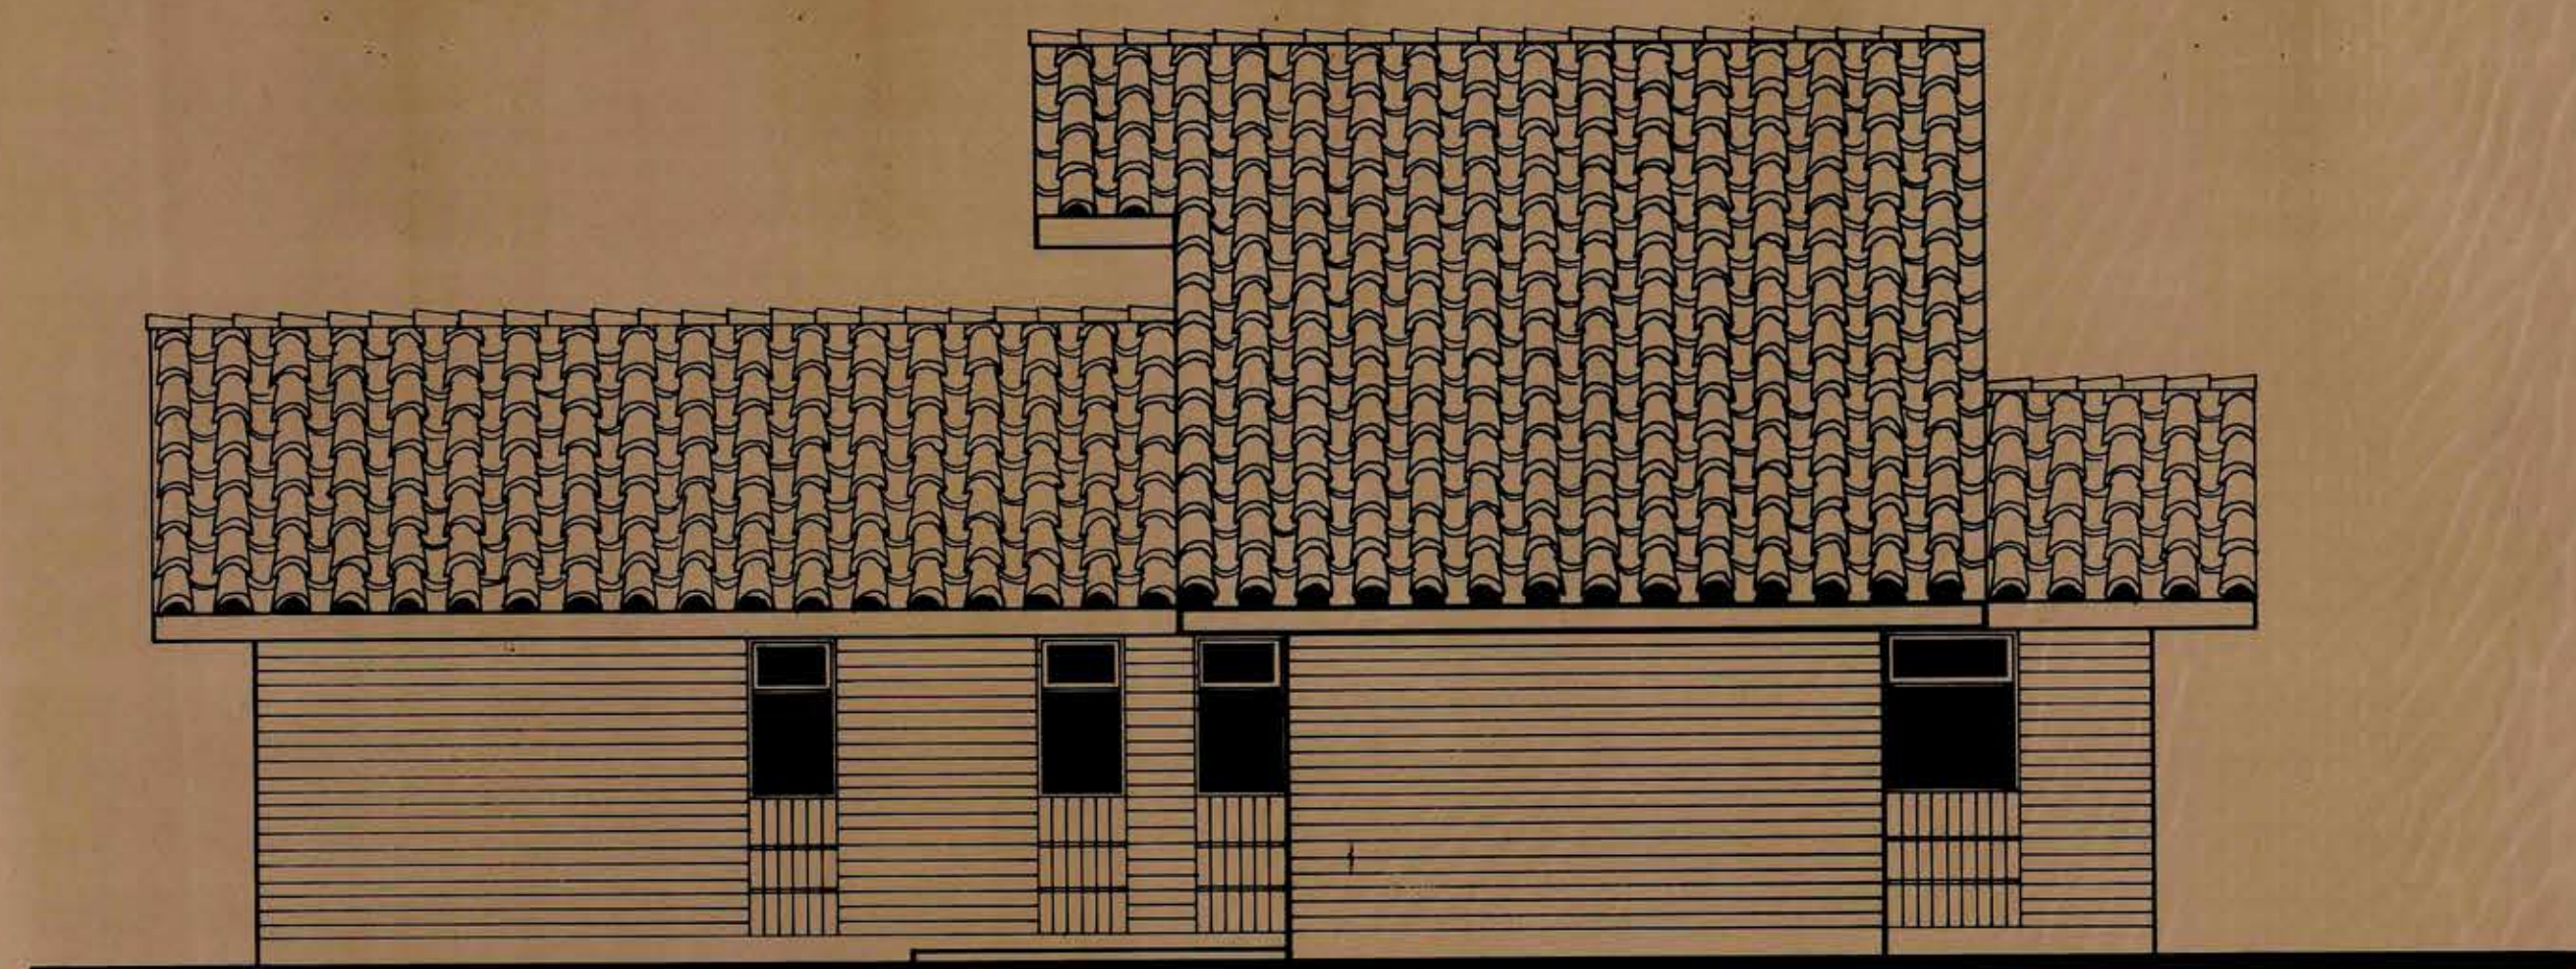

ELEVACION PONIENTE



ELEVACION ORIENTE

MOD		DIRECCION DE ARQUITECTURA DEPARTAMENTO DE PROYECTOS	
REGION VI	OBRA	VIVIENDA FISCAL SAN VICENTE	
PROV. CACHAPOAL	PLANO	ELEVACIONES	
COMUNA SAN VICENTE	PROYECTO	Vº Dº ARQTO.	DIB. TEC.
		LAMINA	CLAVE
		FECHA	FORMATO
JEFE INST. Y MAQUINARIAS		ARCHIVO TECNICO	
JEFE DPTO. DE PROYECTOS			
ESCALA 1:50	INSC. N°		

EMPRESA CONSTRUCTORA		FOG LTDA.	
REPRESENTANTE EMPRESA	CARLO FRASCAROLI B.	COLABORADORES	
ARQUITECTO	S. DONOSO U.	DIBUJO	D. MORALES M.