




ELEVACION NOR- ORIENTE

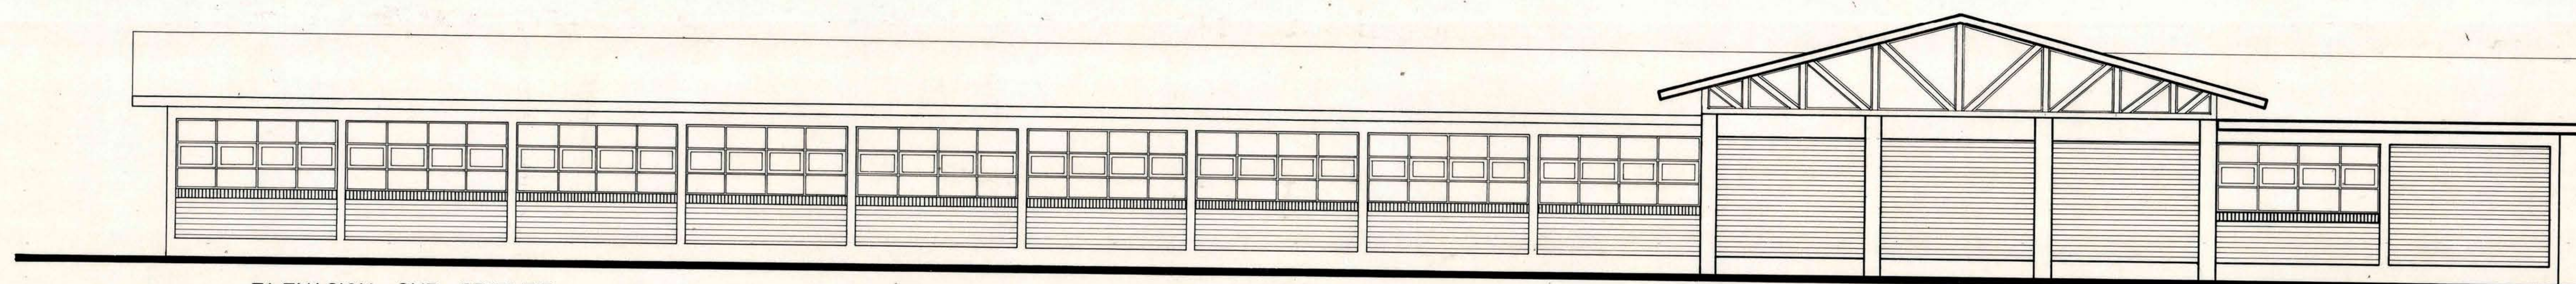

ELEVACION SUR ORIENTE

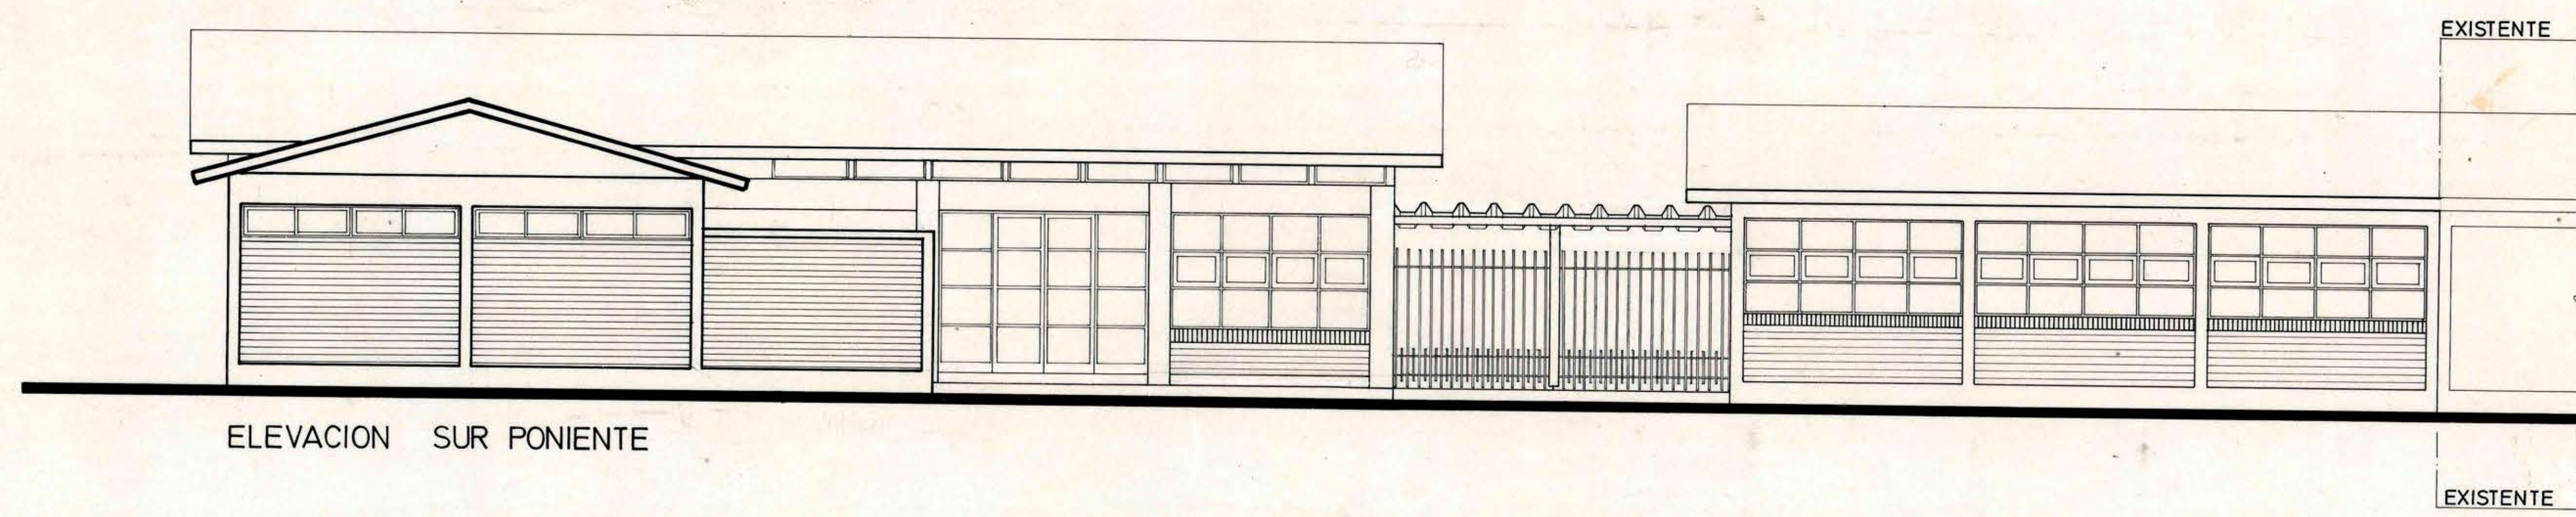

ELEVACION SUR PONIENTE

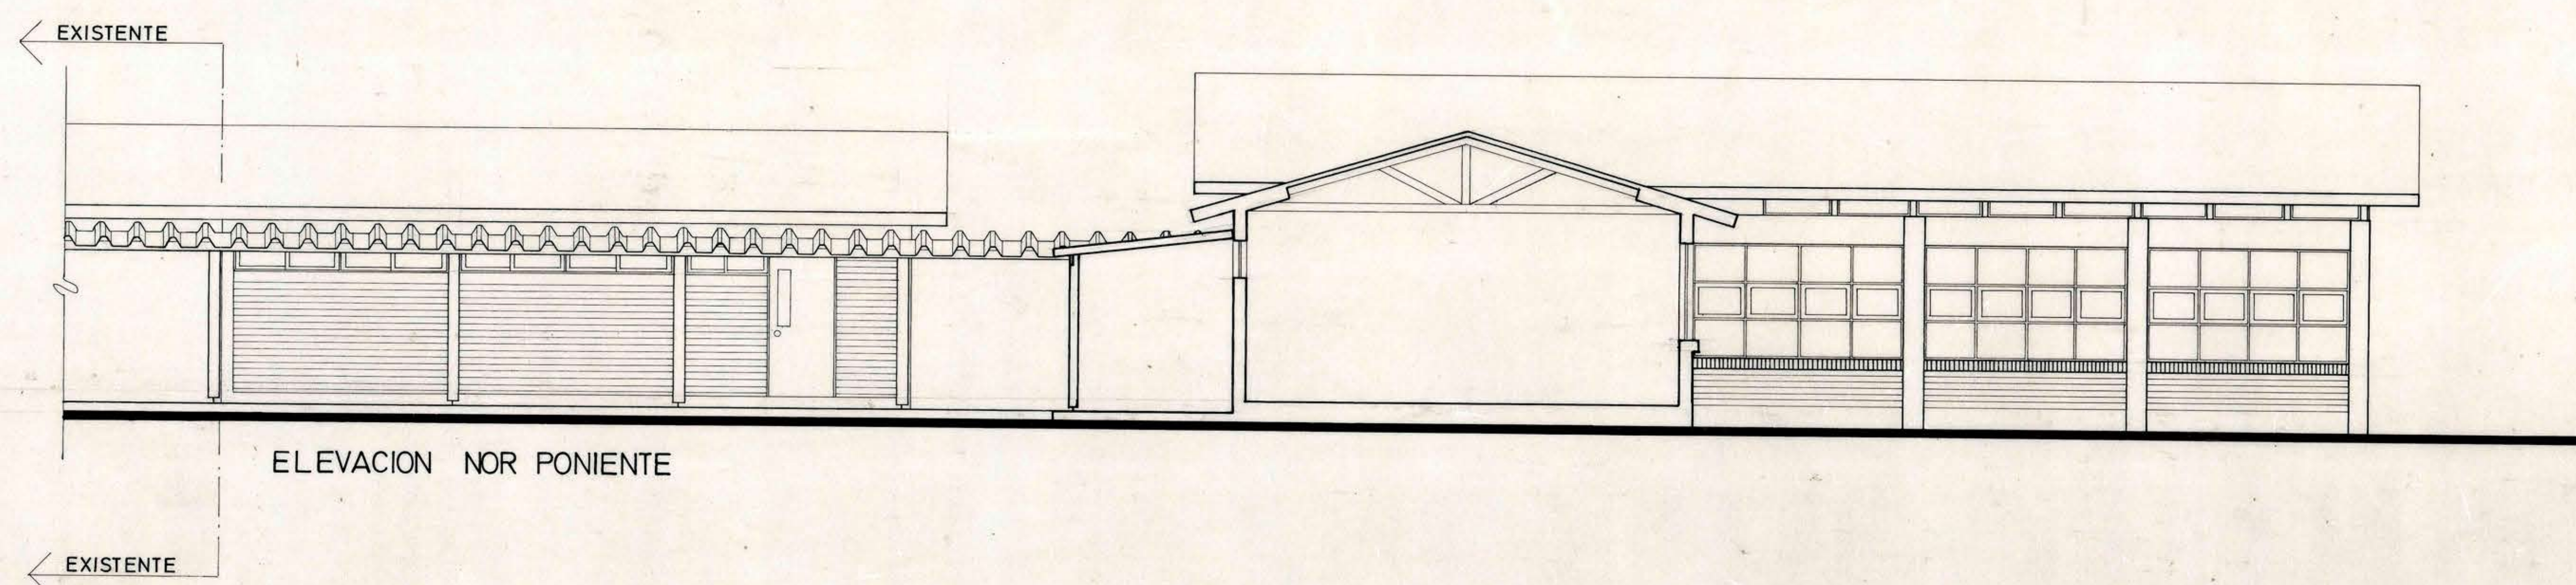

ELEVACION NOR PONIENTE

		DIRECCION DE ARQUITECTURA OFICINA REGIONAL VI REGION	
REGION VI REGION	OSERA	LICEO BERTA ZAMORANO - COLTAUCCO	
PROVINCIA CACHAPOAL	PLANO	ELEVACIONES SECTOR COMEDOR	
COMUNA COLTAUCCO	DIBUJO	FECHA CLAVE	
ARQUITECTO	OSCAR E. NOVOA VARGAS	FORMATO	
ARQUITECTO REGIONAL	WILLY ROJAS P.	LAMINA	
SUPERFICIE	80 x 110	A5	
ESCALA	1:50		