


EMPLAZAMIENTO

ESCALA 1:500



UBICACION

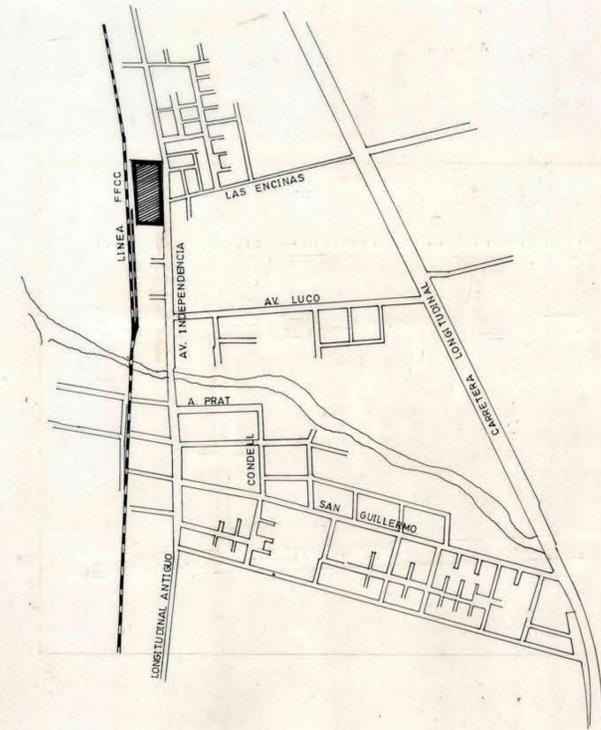

SIMBOLOGIA	
POSTES DE ELECTRICIDAD	
CAMARA DE ALCANTARRILLADO	
LINEA DE F.F.C.C.	
ALBAÑILERIA	
REJA	

MOP		DIRECCION DE ARQUITECTURA	
REGION VI REGION		OFICINA REGIONAL VI REGION	
PROVINCIA CACHAPOAL	OBRA LICEO MUNICIPAL C9		
COMUNA MOSTAZAL	PLANO EMPLAZAMIENTO Y PLANO DE UBICACION		
ARQUITECTO ALBERTO ANQUIITA M.	DIBUJO CLAUDIO ROJO R.	vo Bº MUNICIPALIDAD	
ARQUITECTO REGIONAL OSCAR E. NOVOA VARGAS	FECHA CLAVE		
SUPERFICIE	FORMATO 055 x 090		
ESCALAS 1:500, 1:5000	PLANO A 1	U. Teresa Fleury C.	