
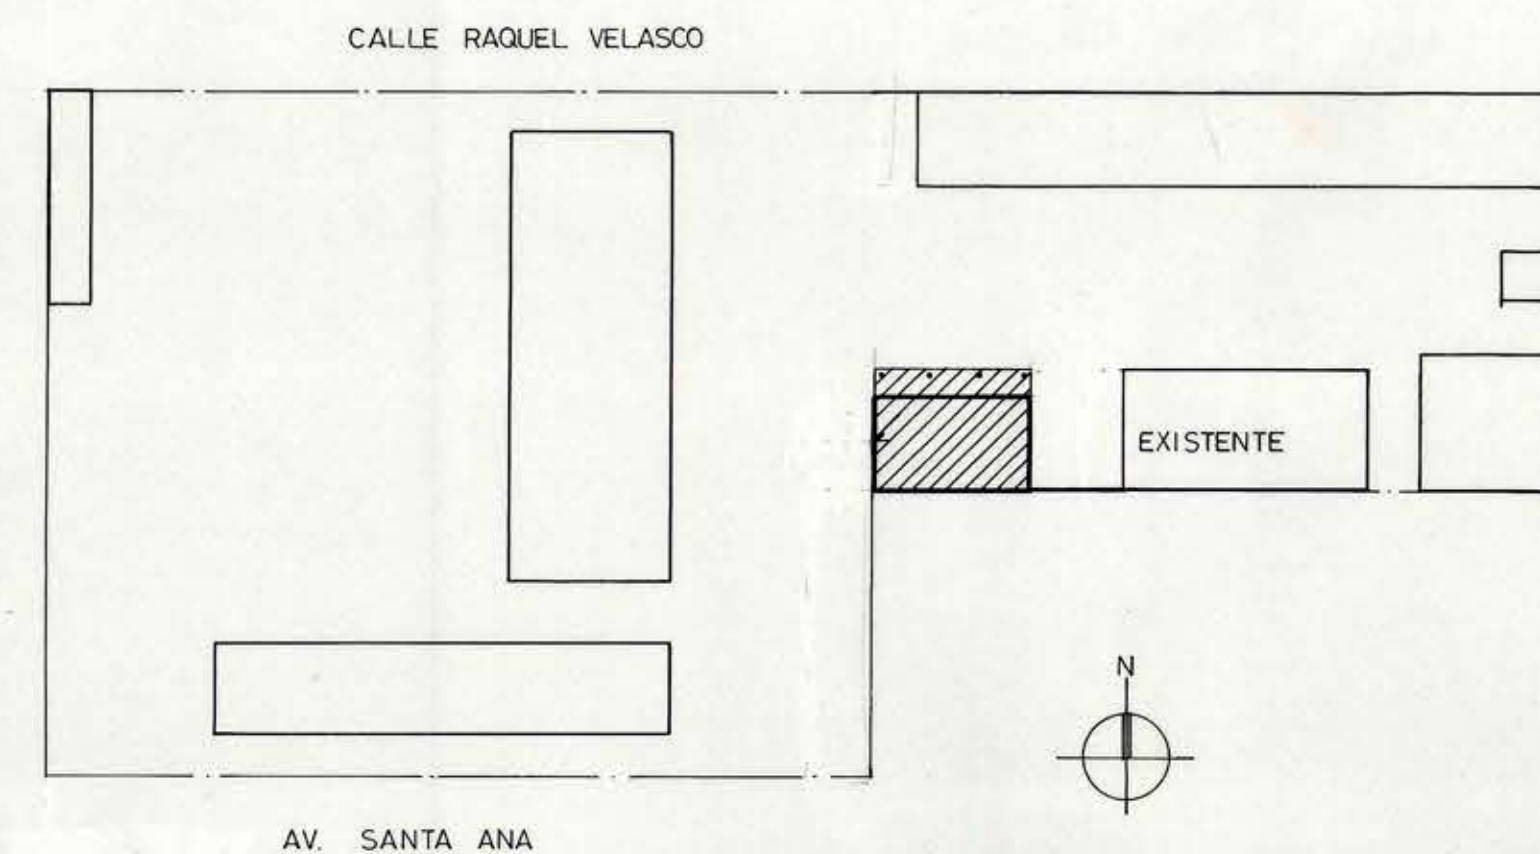
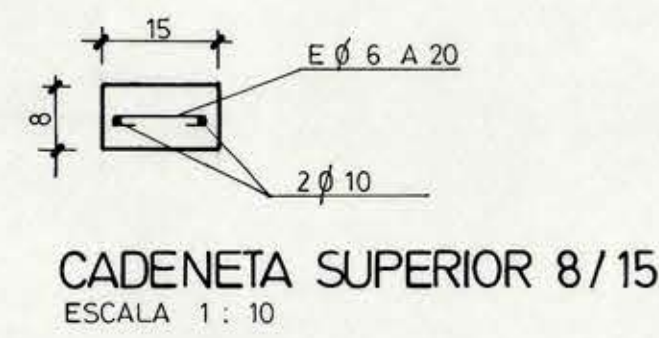
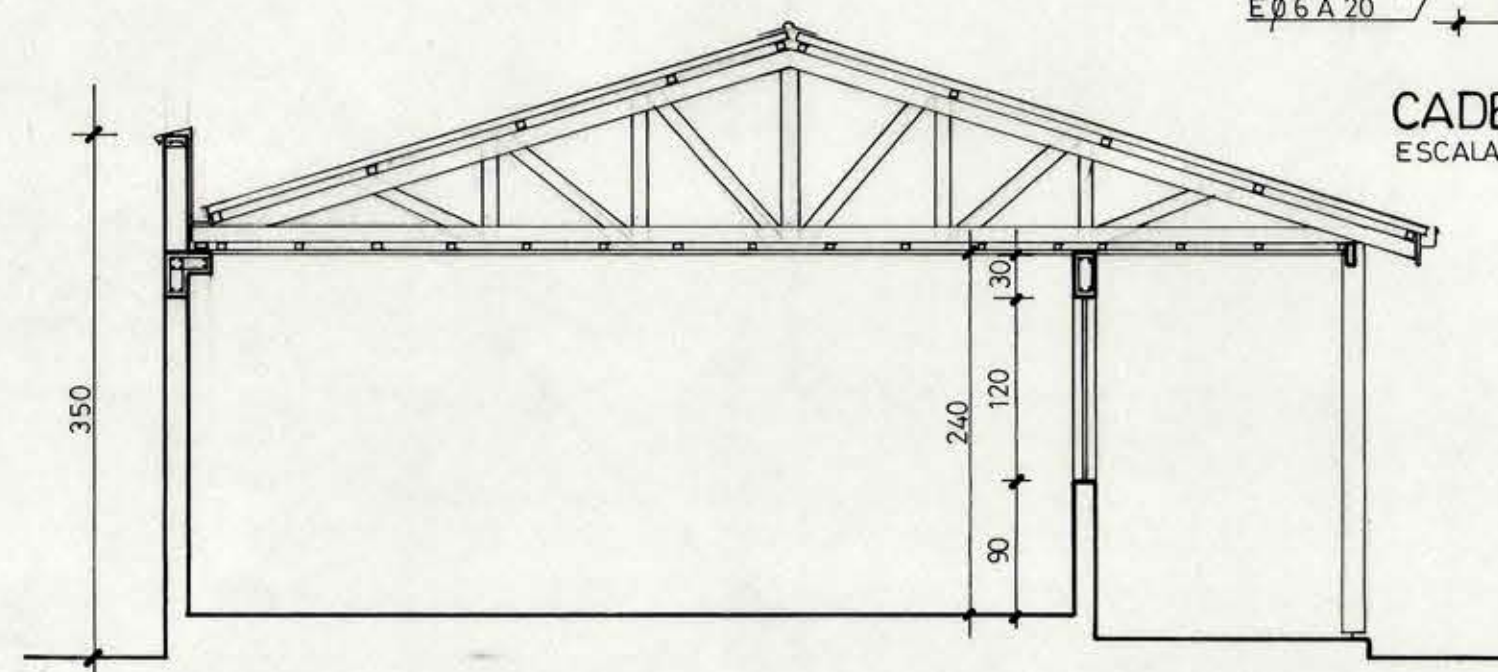
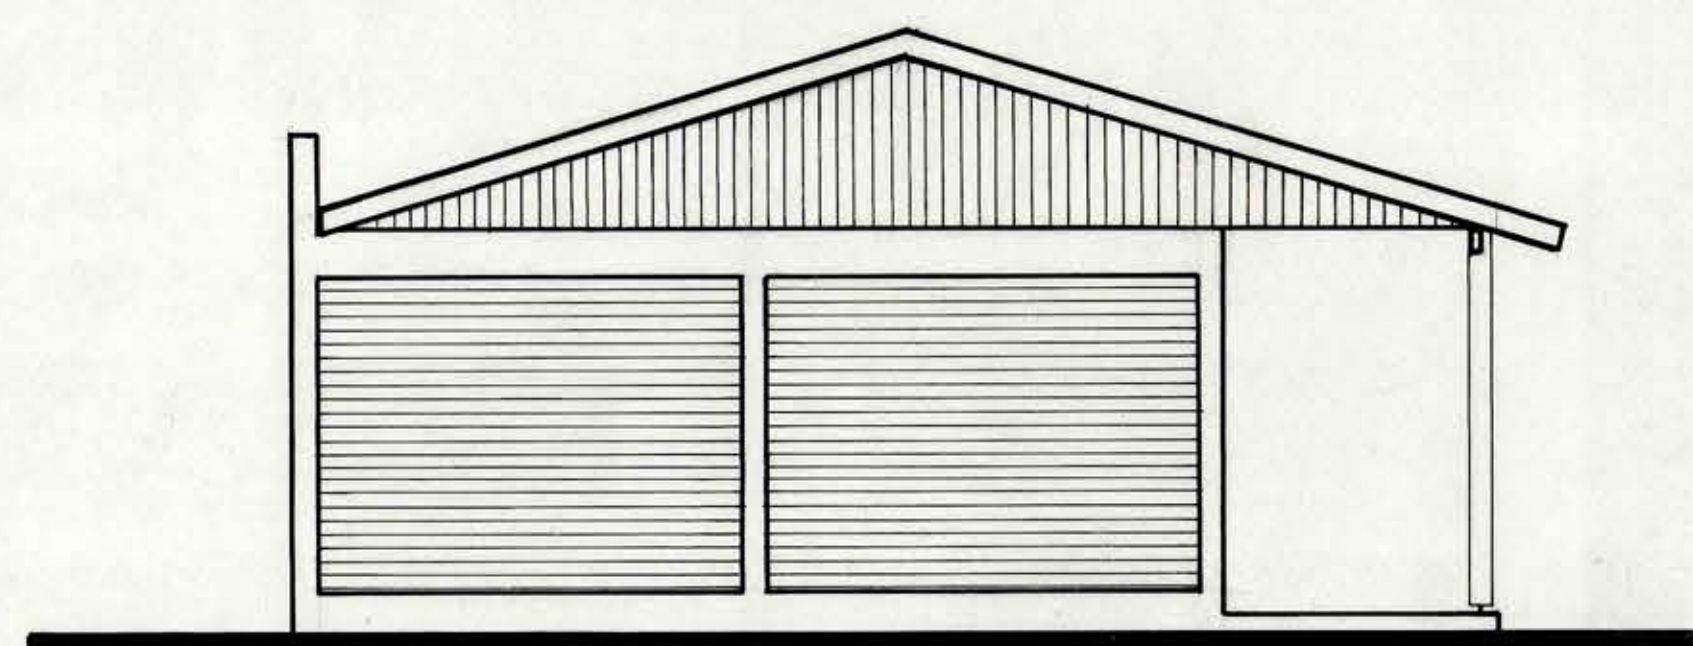
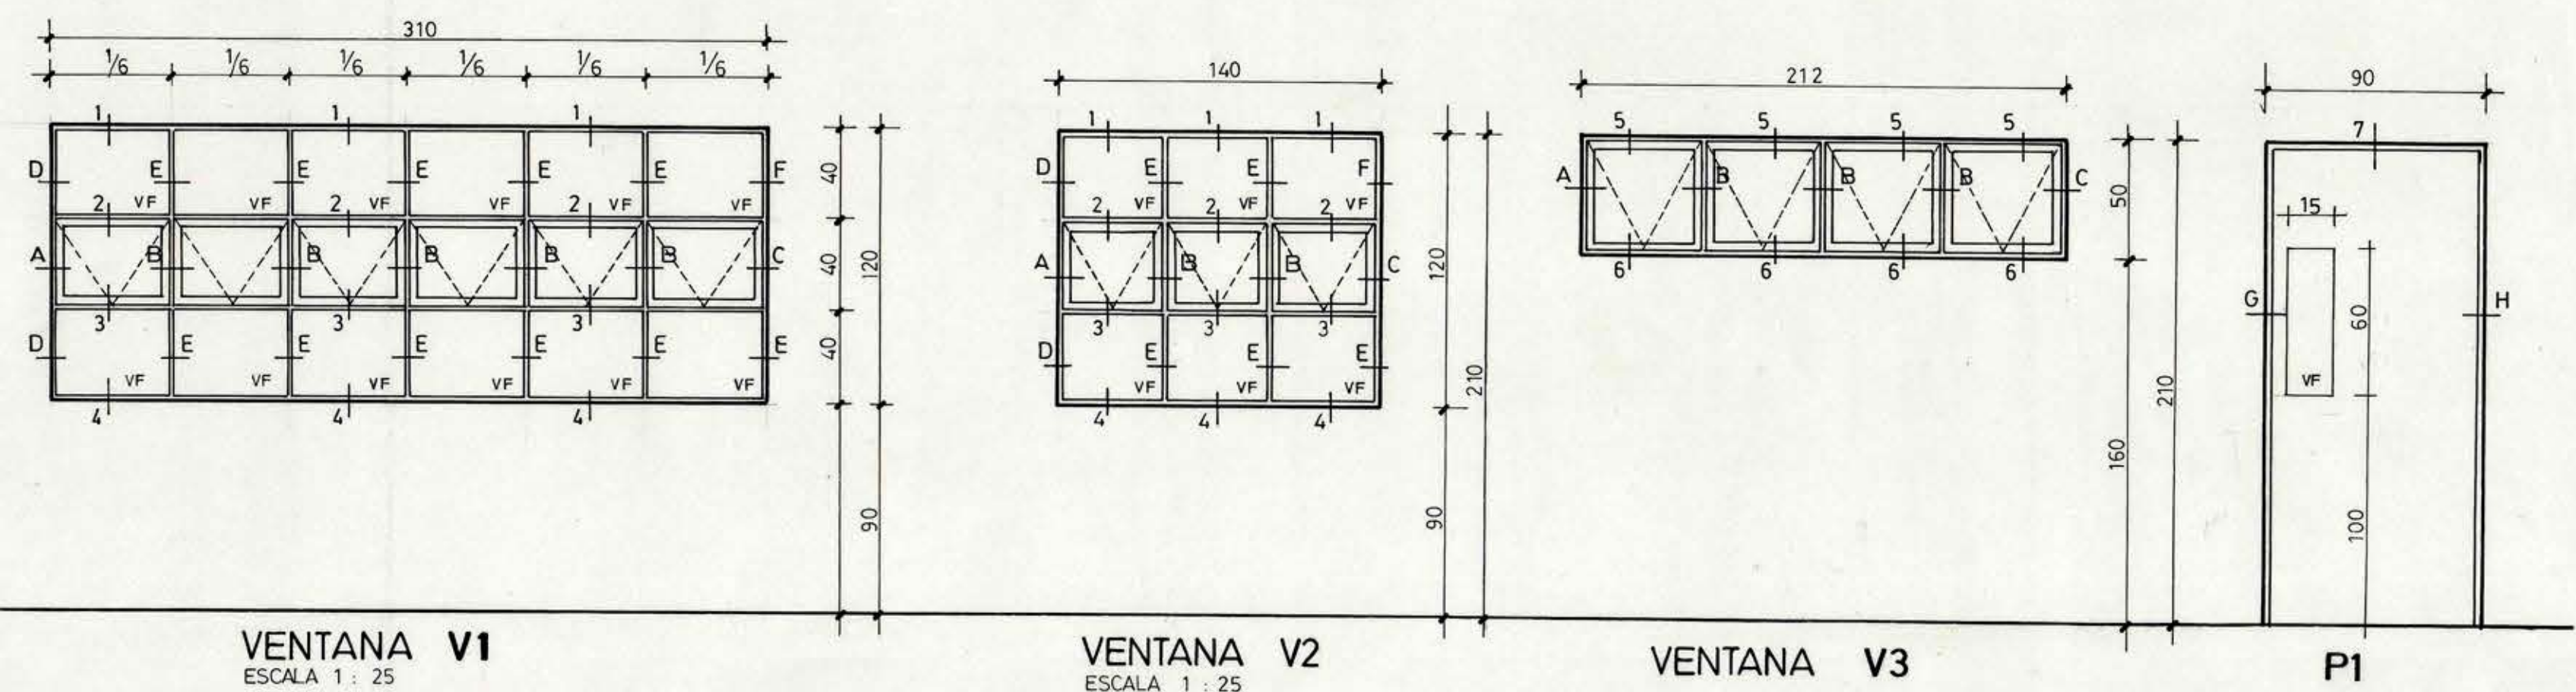
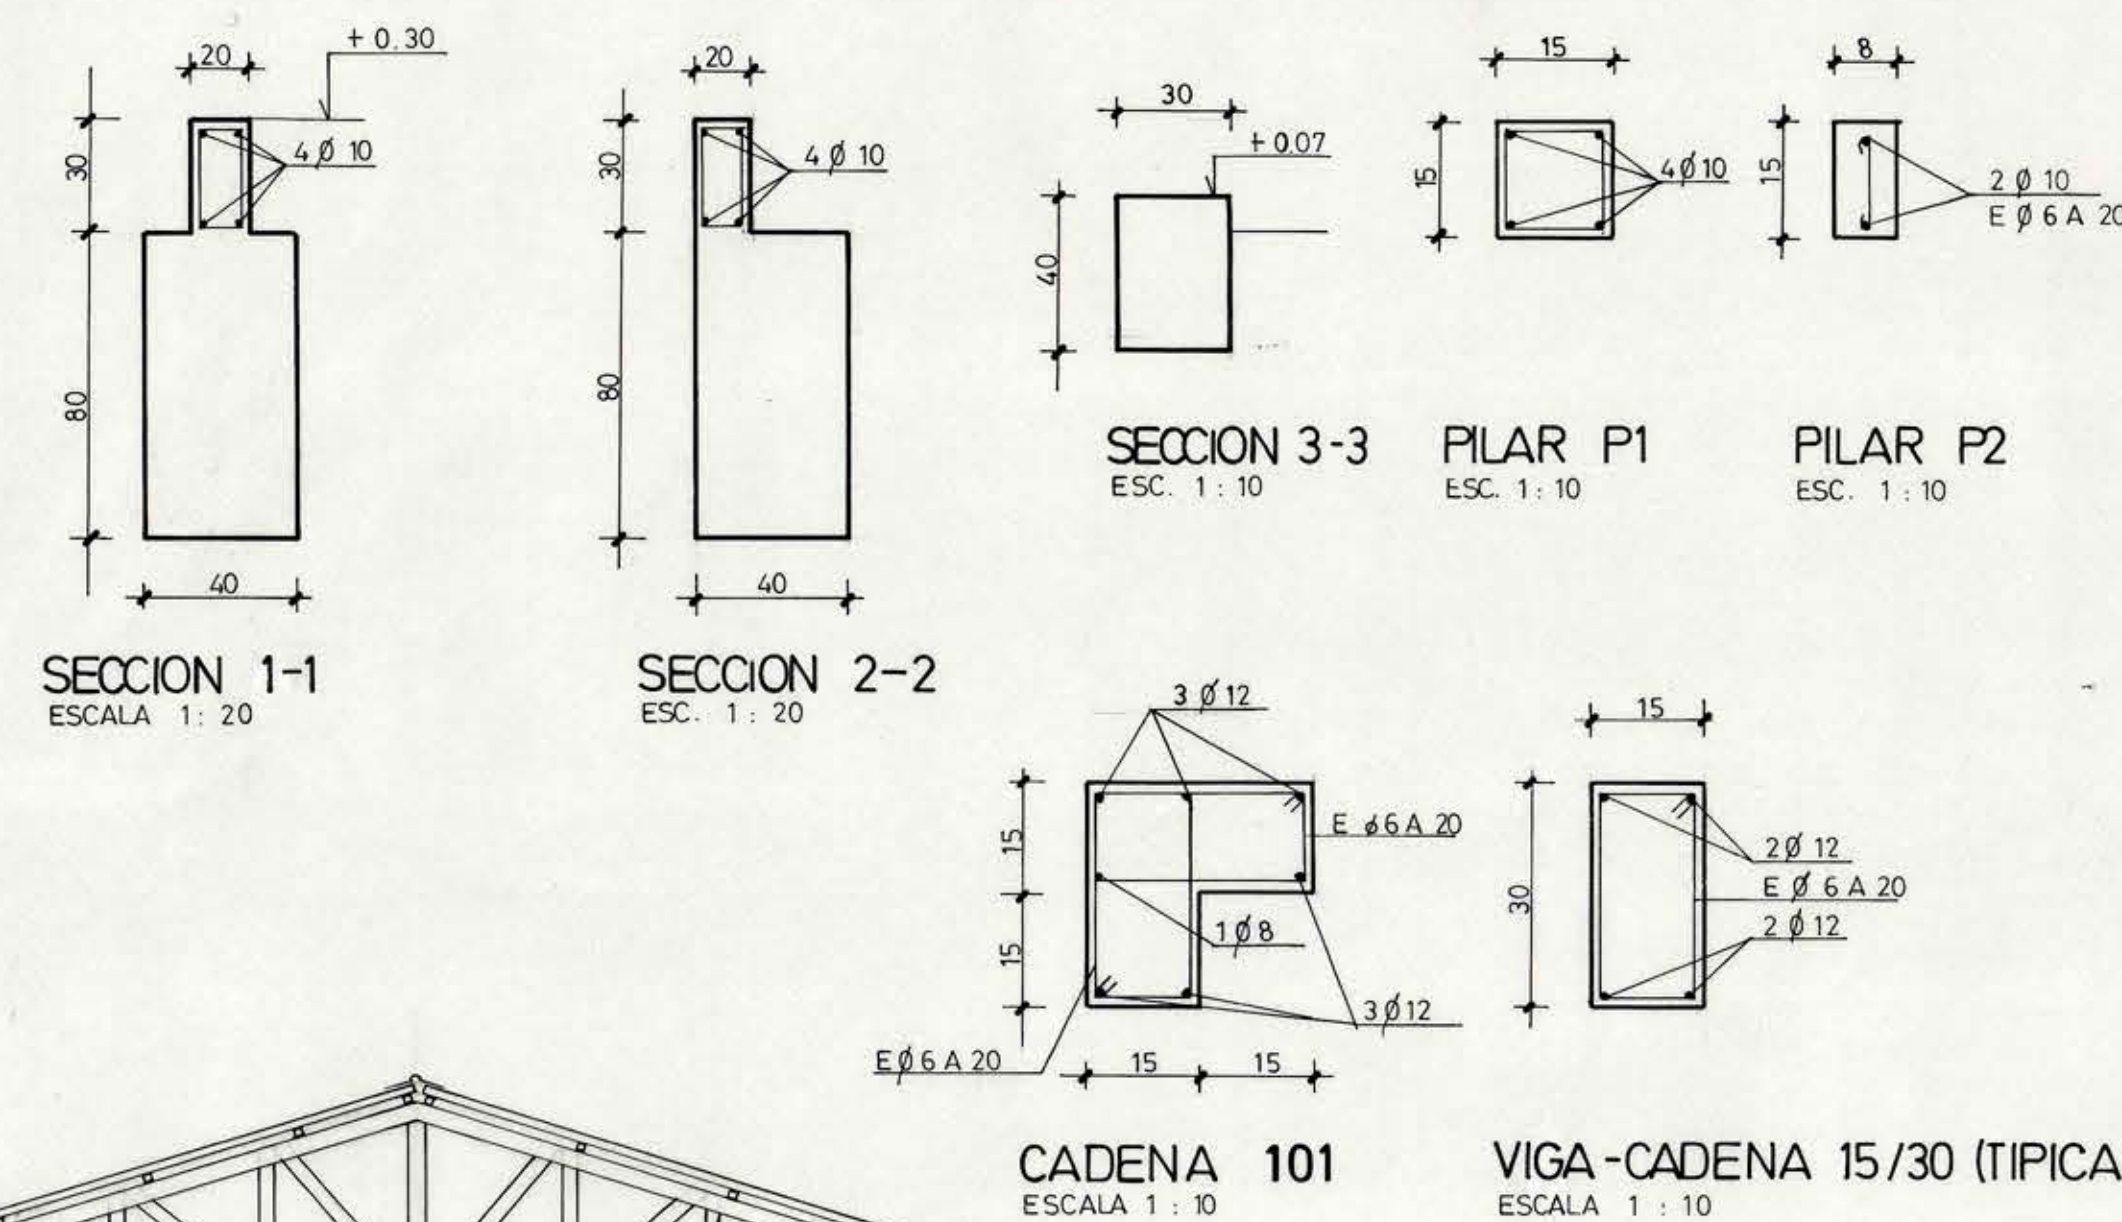
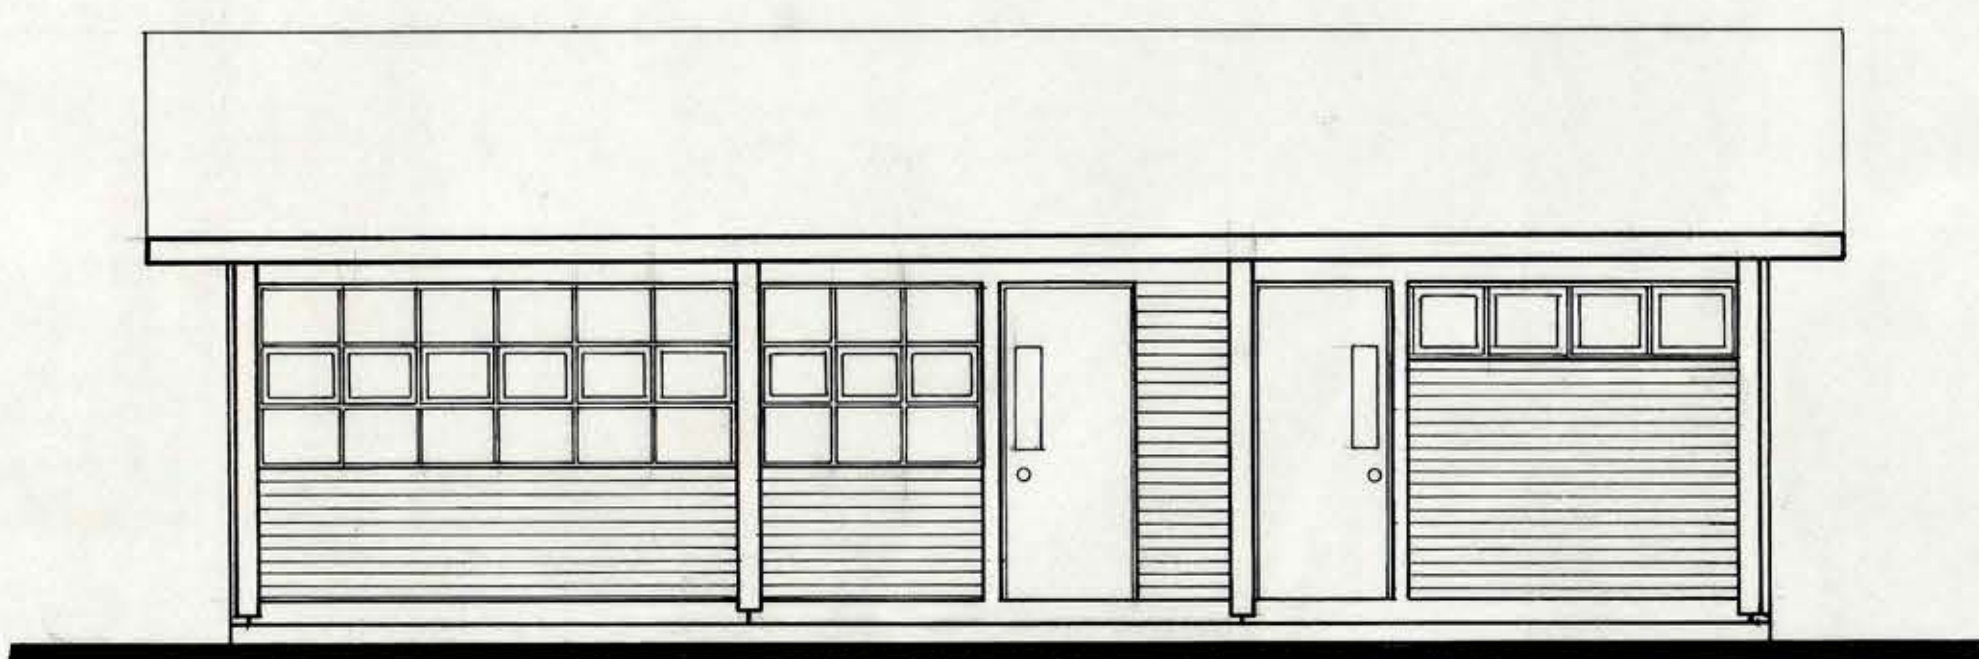
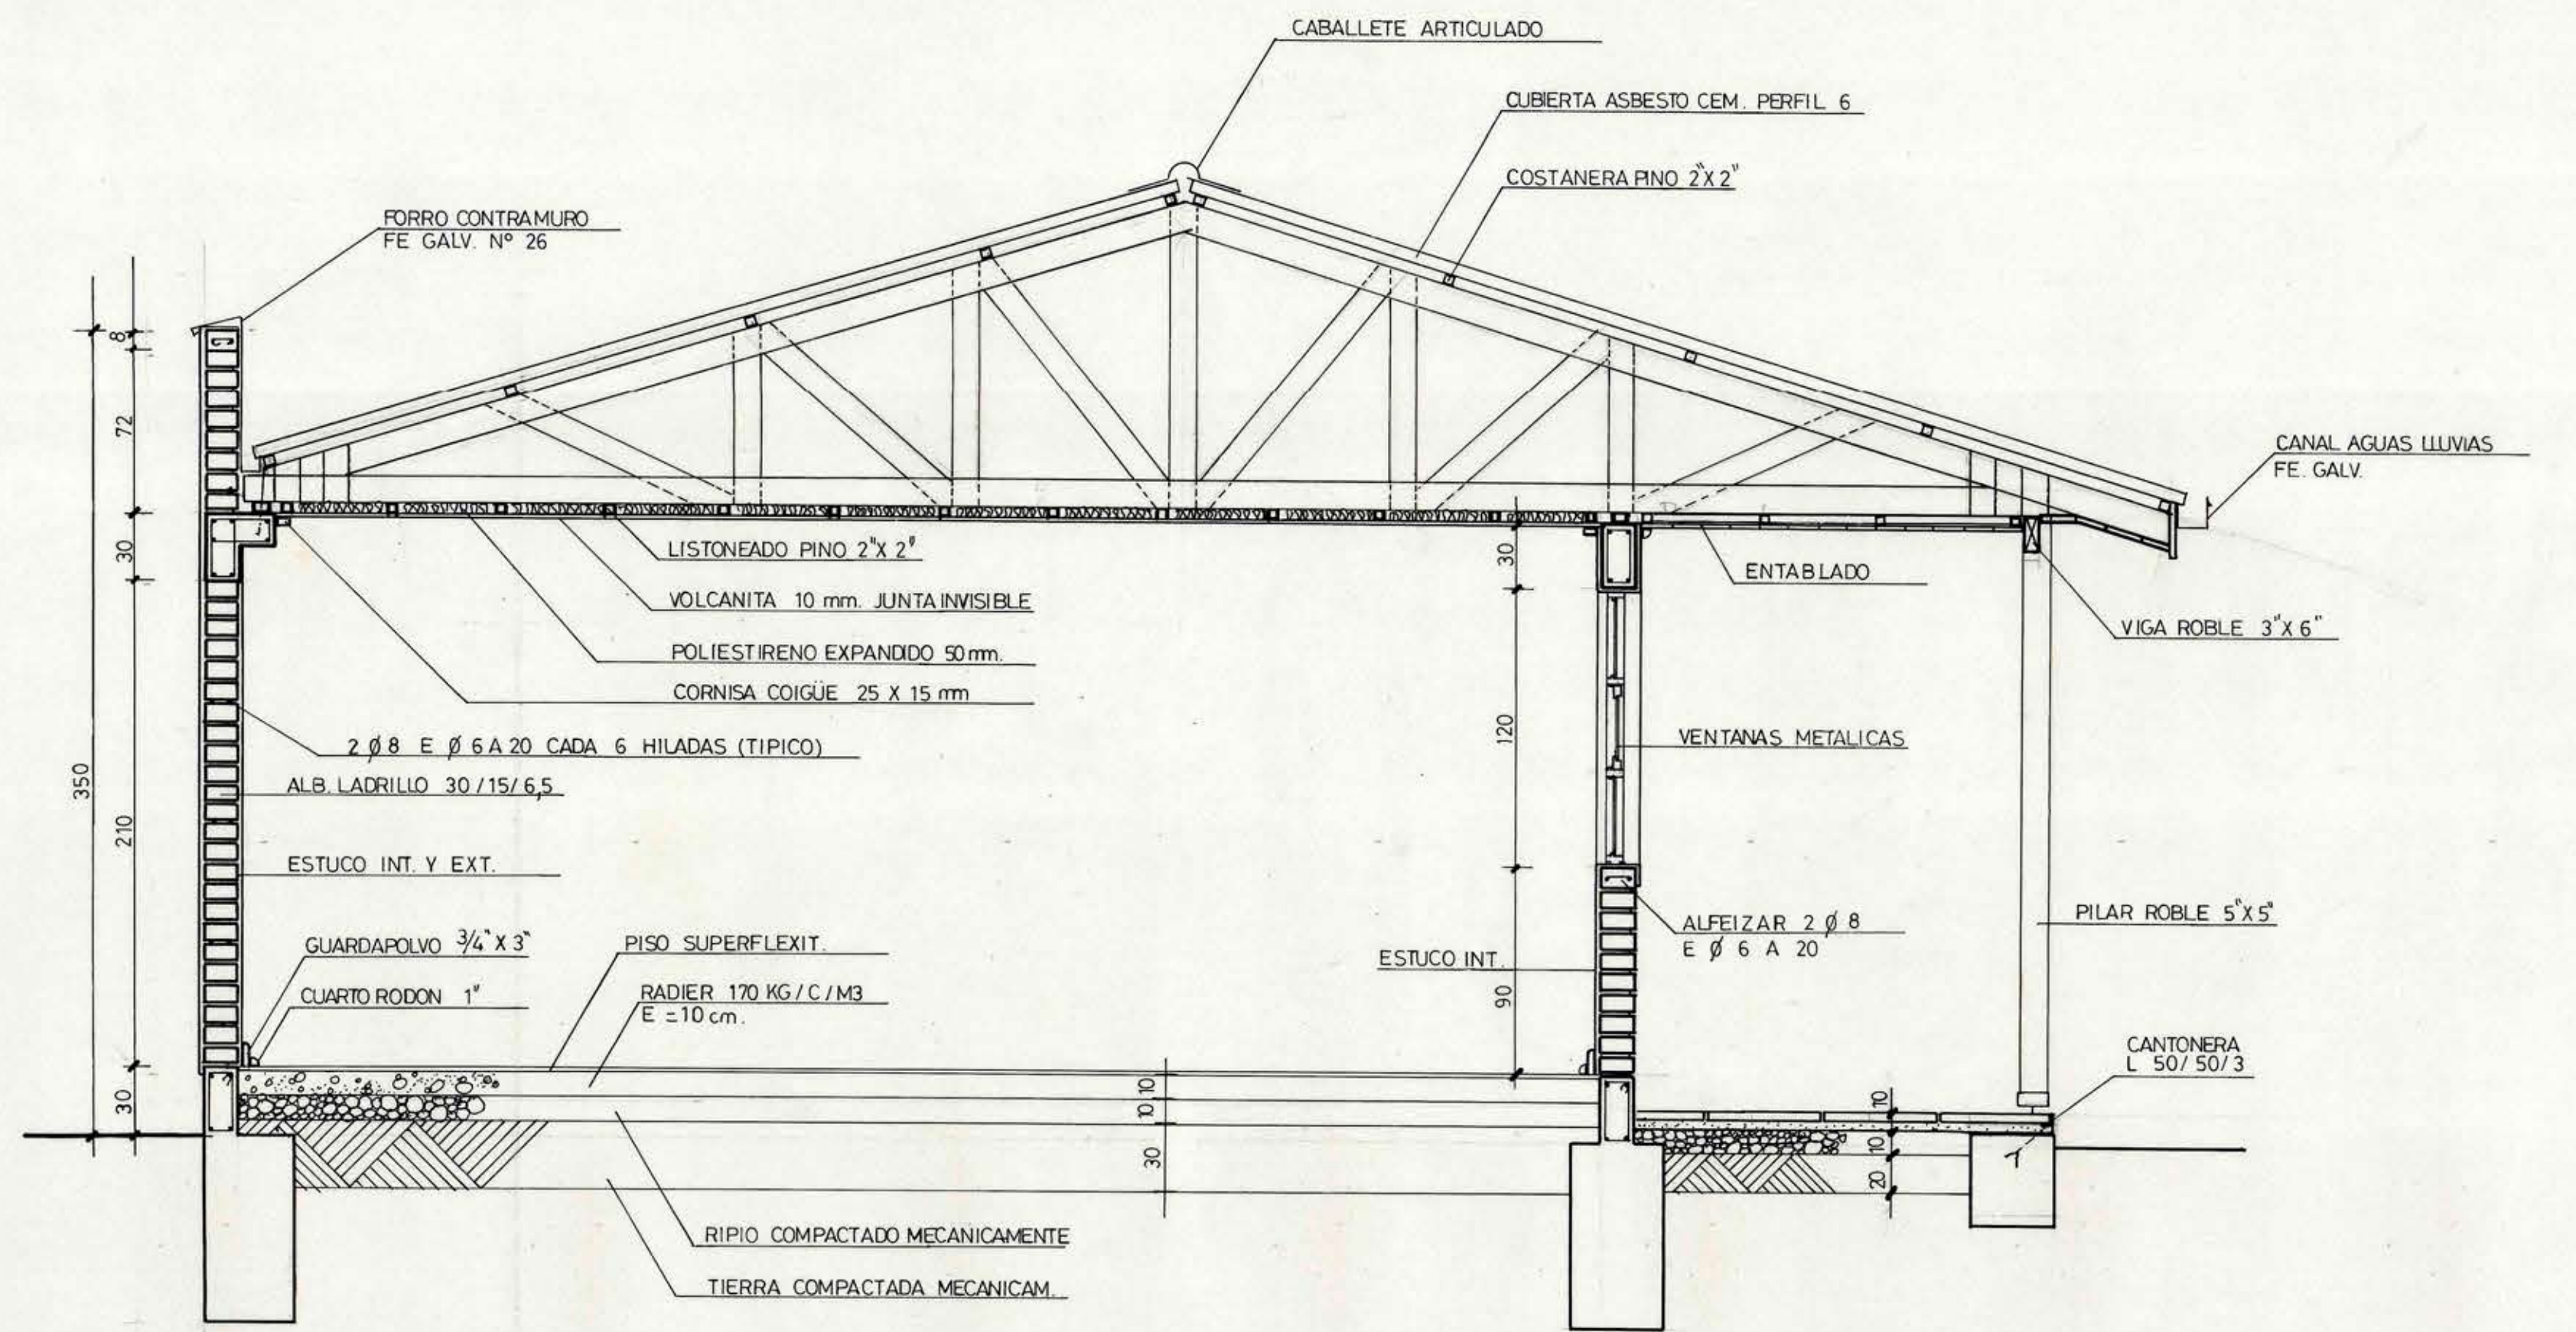
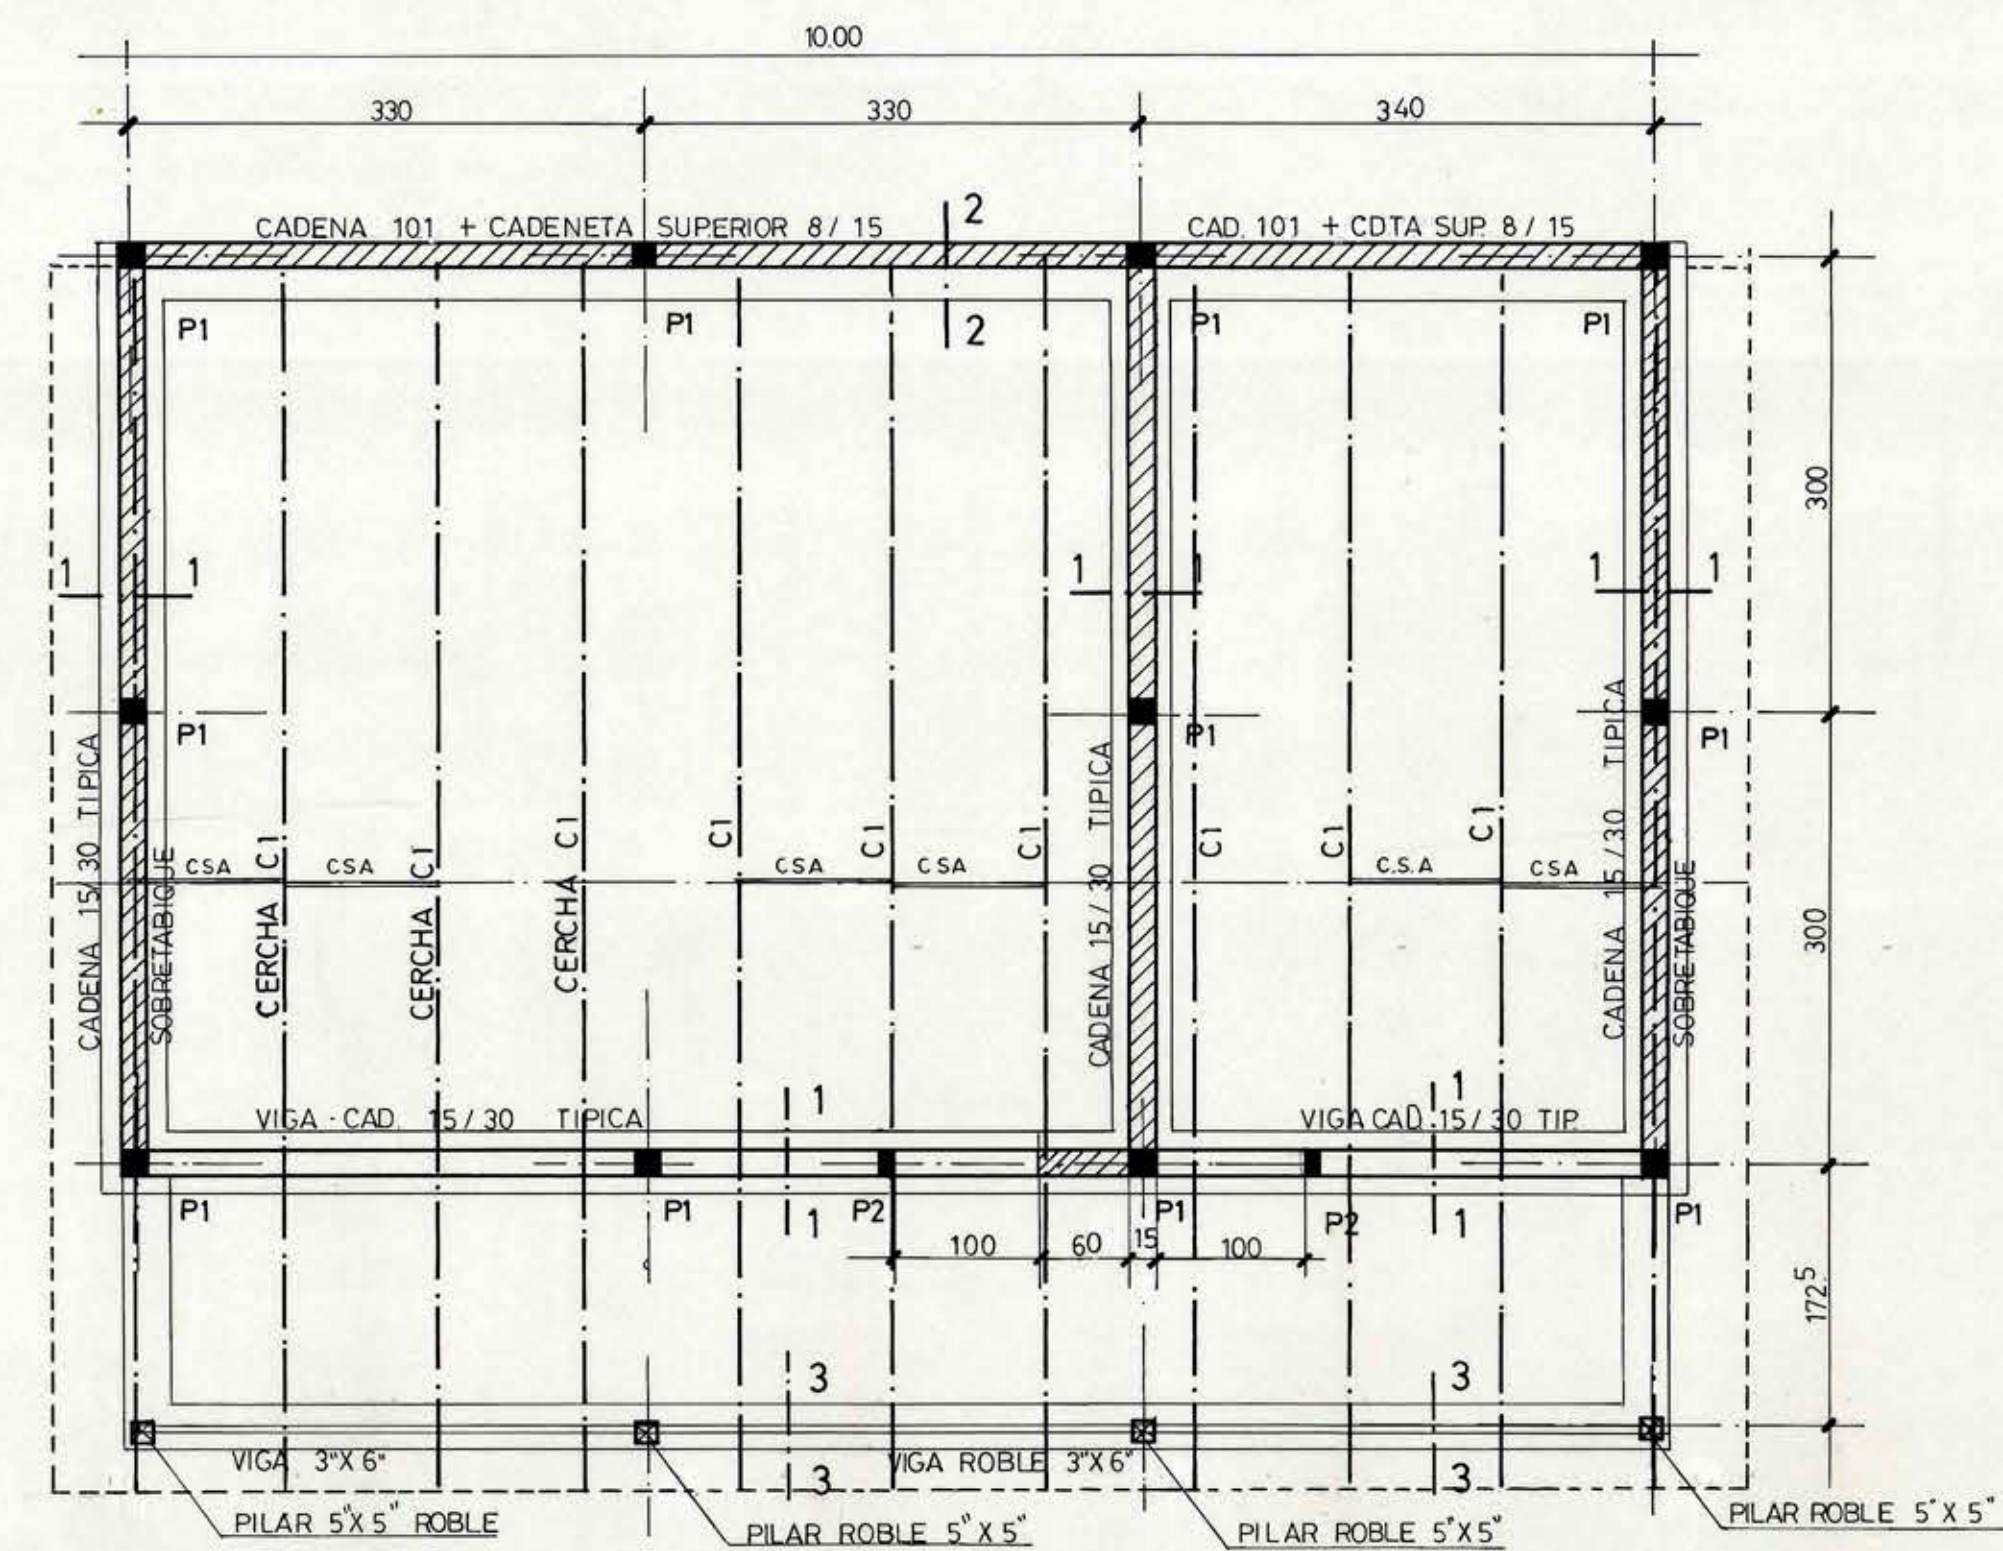


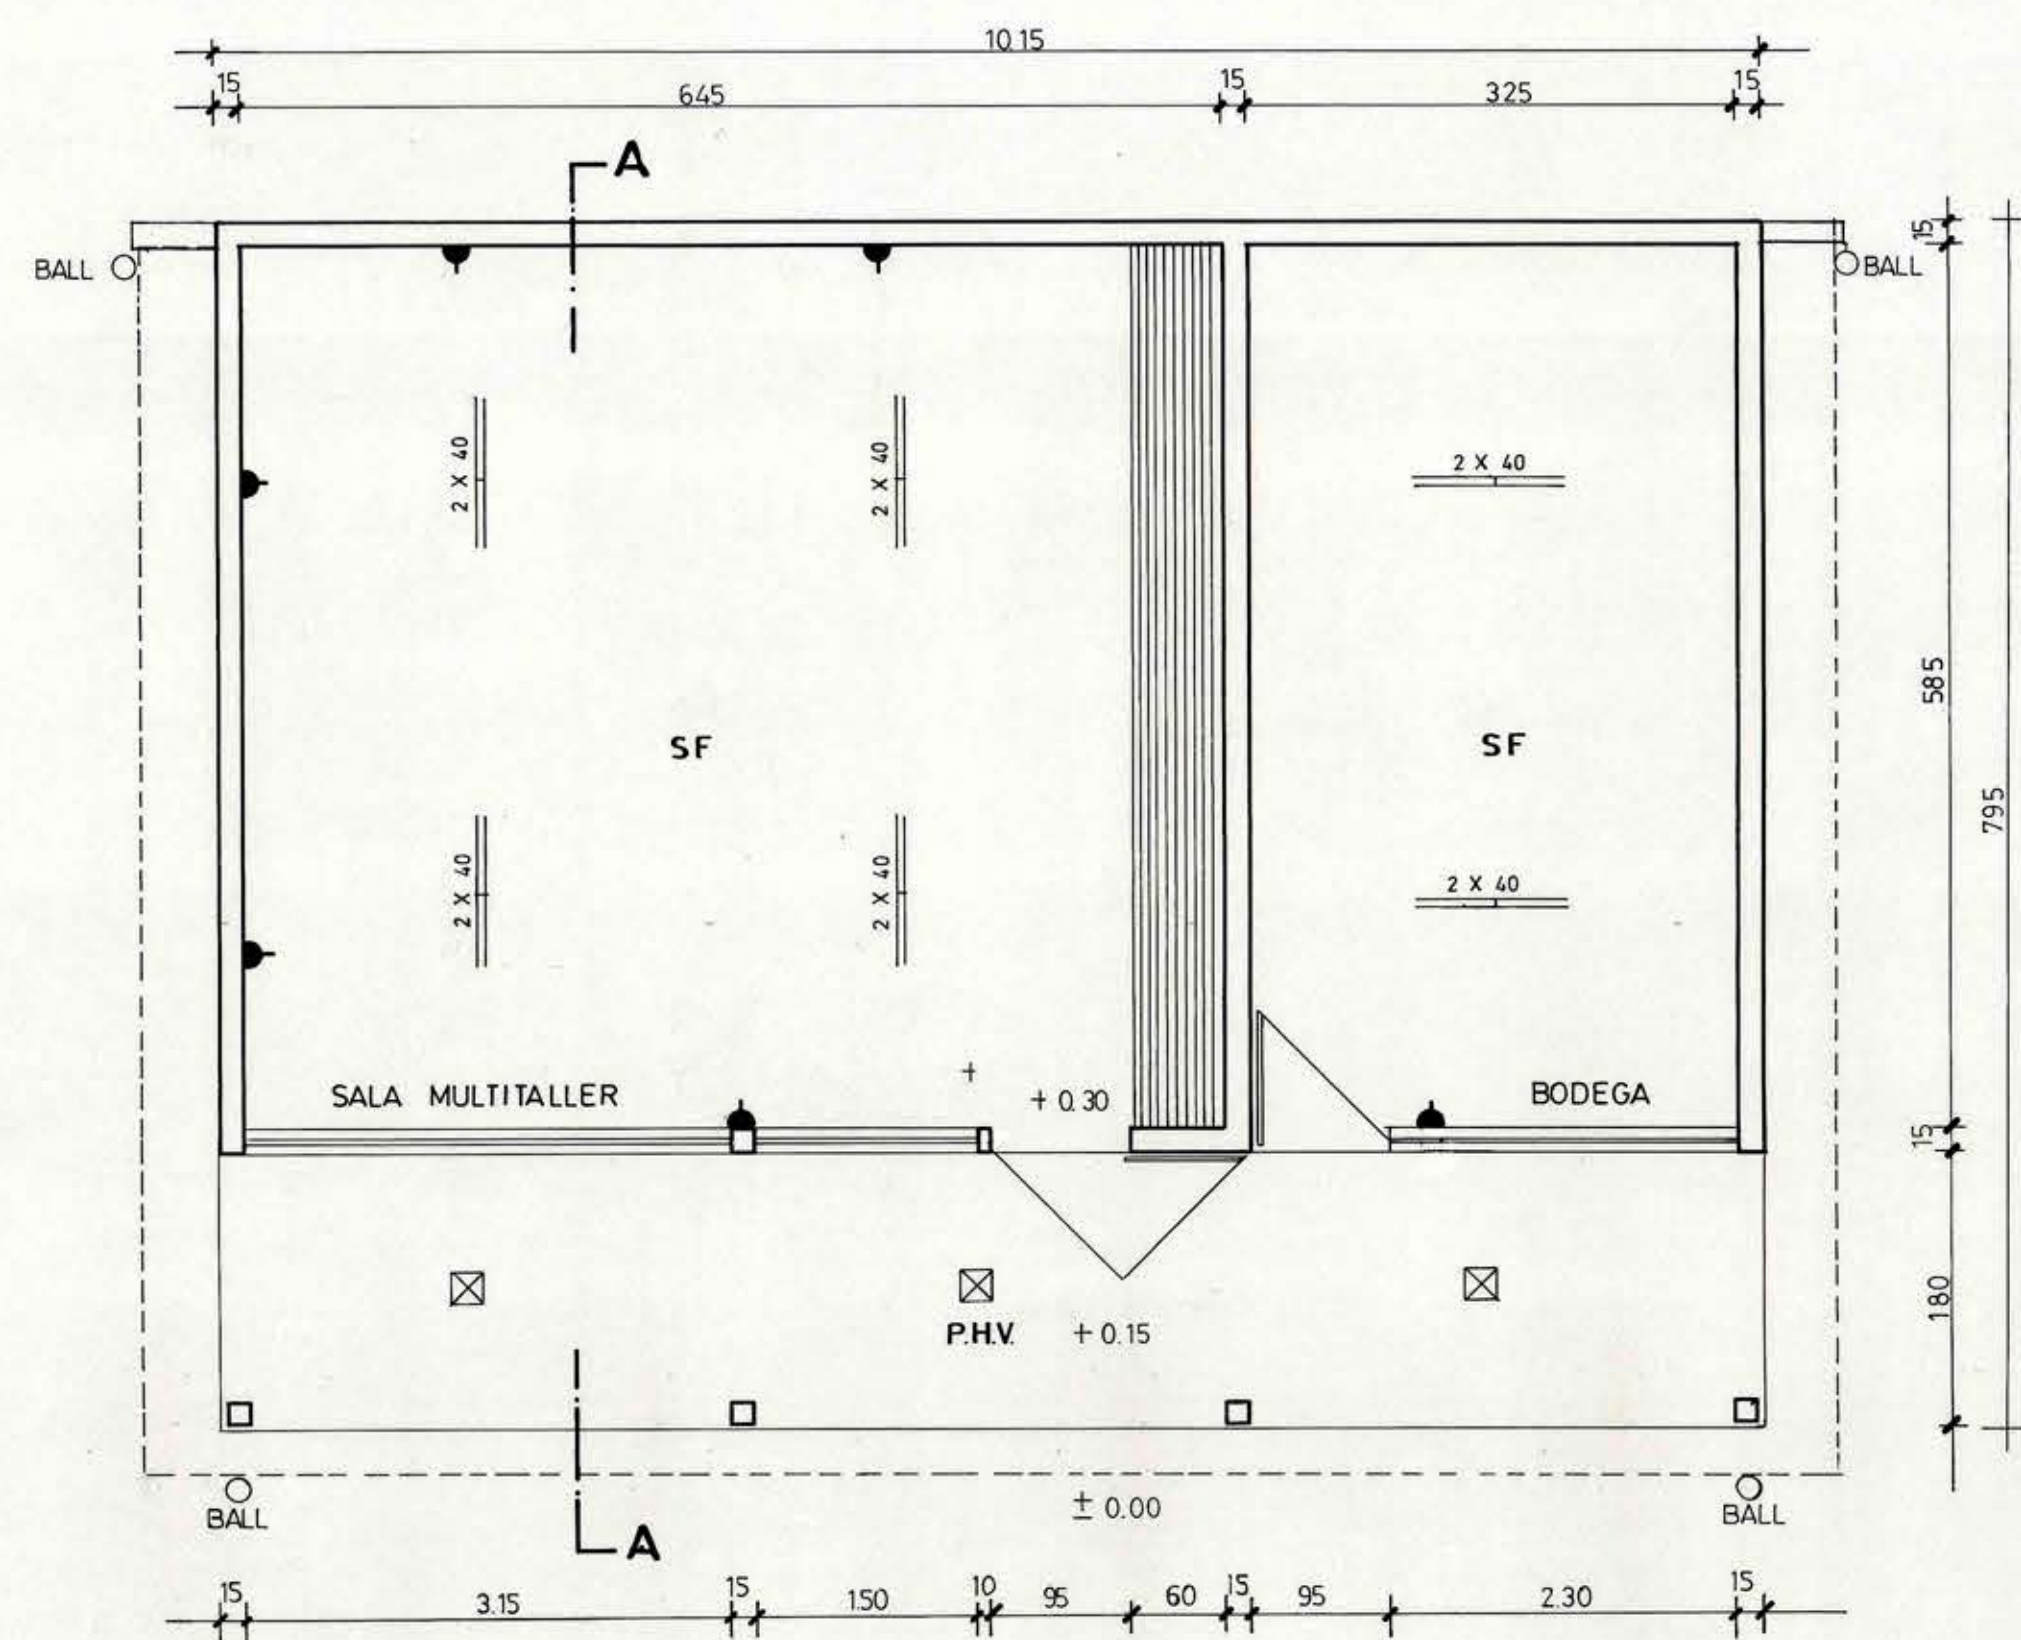


SIMBOLOGIA

SF: SUPERFLEXIT

P.H.V. PASTELON HORMIGON VIBRADO

C.S.A. CRUZ DE SAN ANDRES

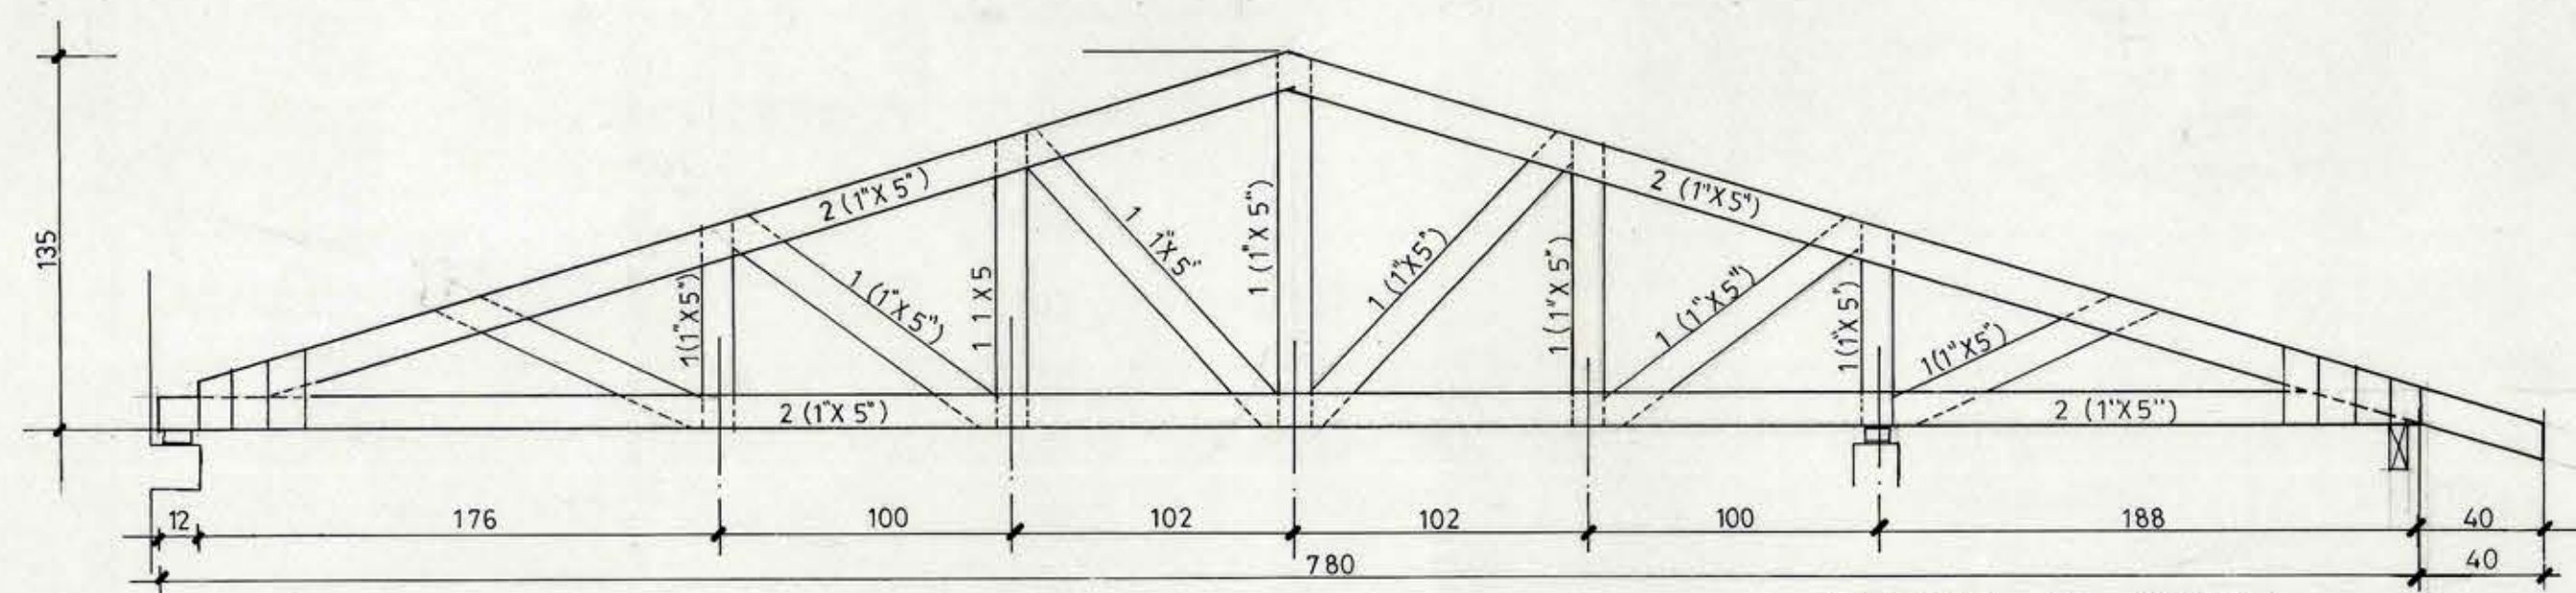

MOP		DIRECCION DE ARQUITECTURA	
REGION VI REGION		OFICINA REGIONAL VI REGION	
PROVINCIA COLCHAGUA	OBRA CONSTRUCCION SALA MULTITALLER ESC. E 302	VILLA POBLACION PERALILLO	
CONTRATISTA PERALILLO	CONTENIDO PLANTAS DE ARQUITECTURA-FUNDACIONES ESTRUCT. Y TECHUMBRE ELEVACIONES-DETALLES-EMPLAZAMIENTO		
ARQUITECTO FRANCISCO HERNANDEZ DIAZ	DIBUJO F. ROJAS P.		
ARQUITECTO REGIONAL OSCAR E. NOVOA VARGAS	LAMINA A	FECHA	
SUPERFICIE 71.56 m ²	FORMATO 0,64 X 110		
ESCALAS INDICADAS	PLANO 1	DE 2	