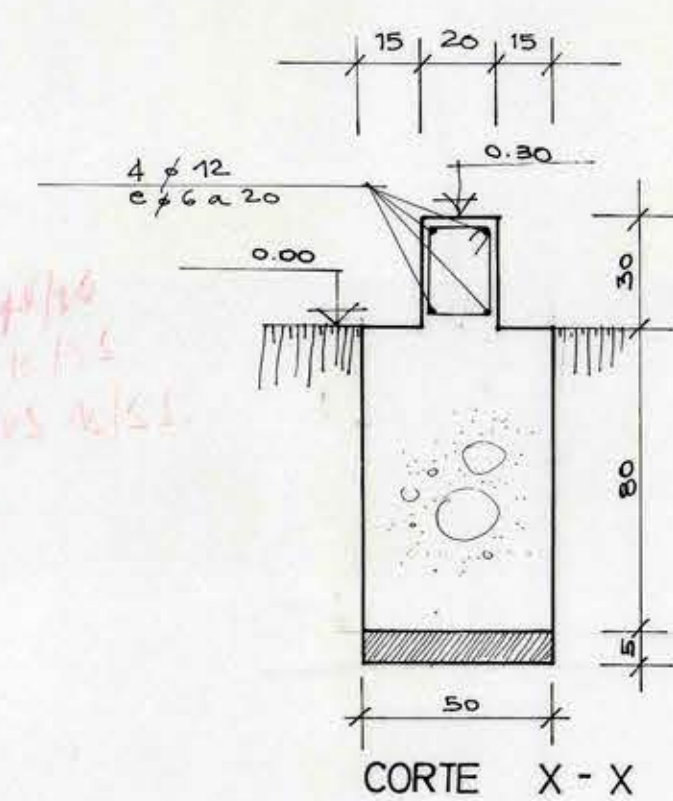
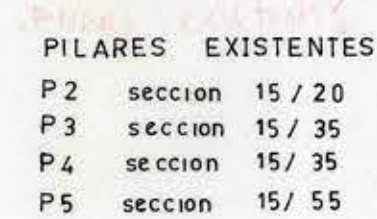
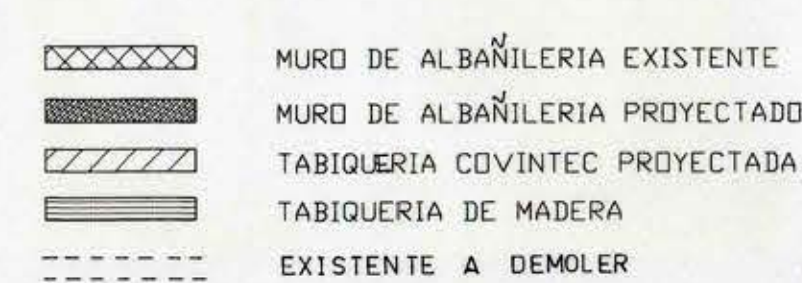
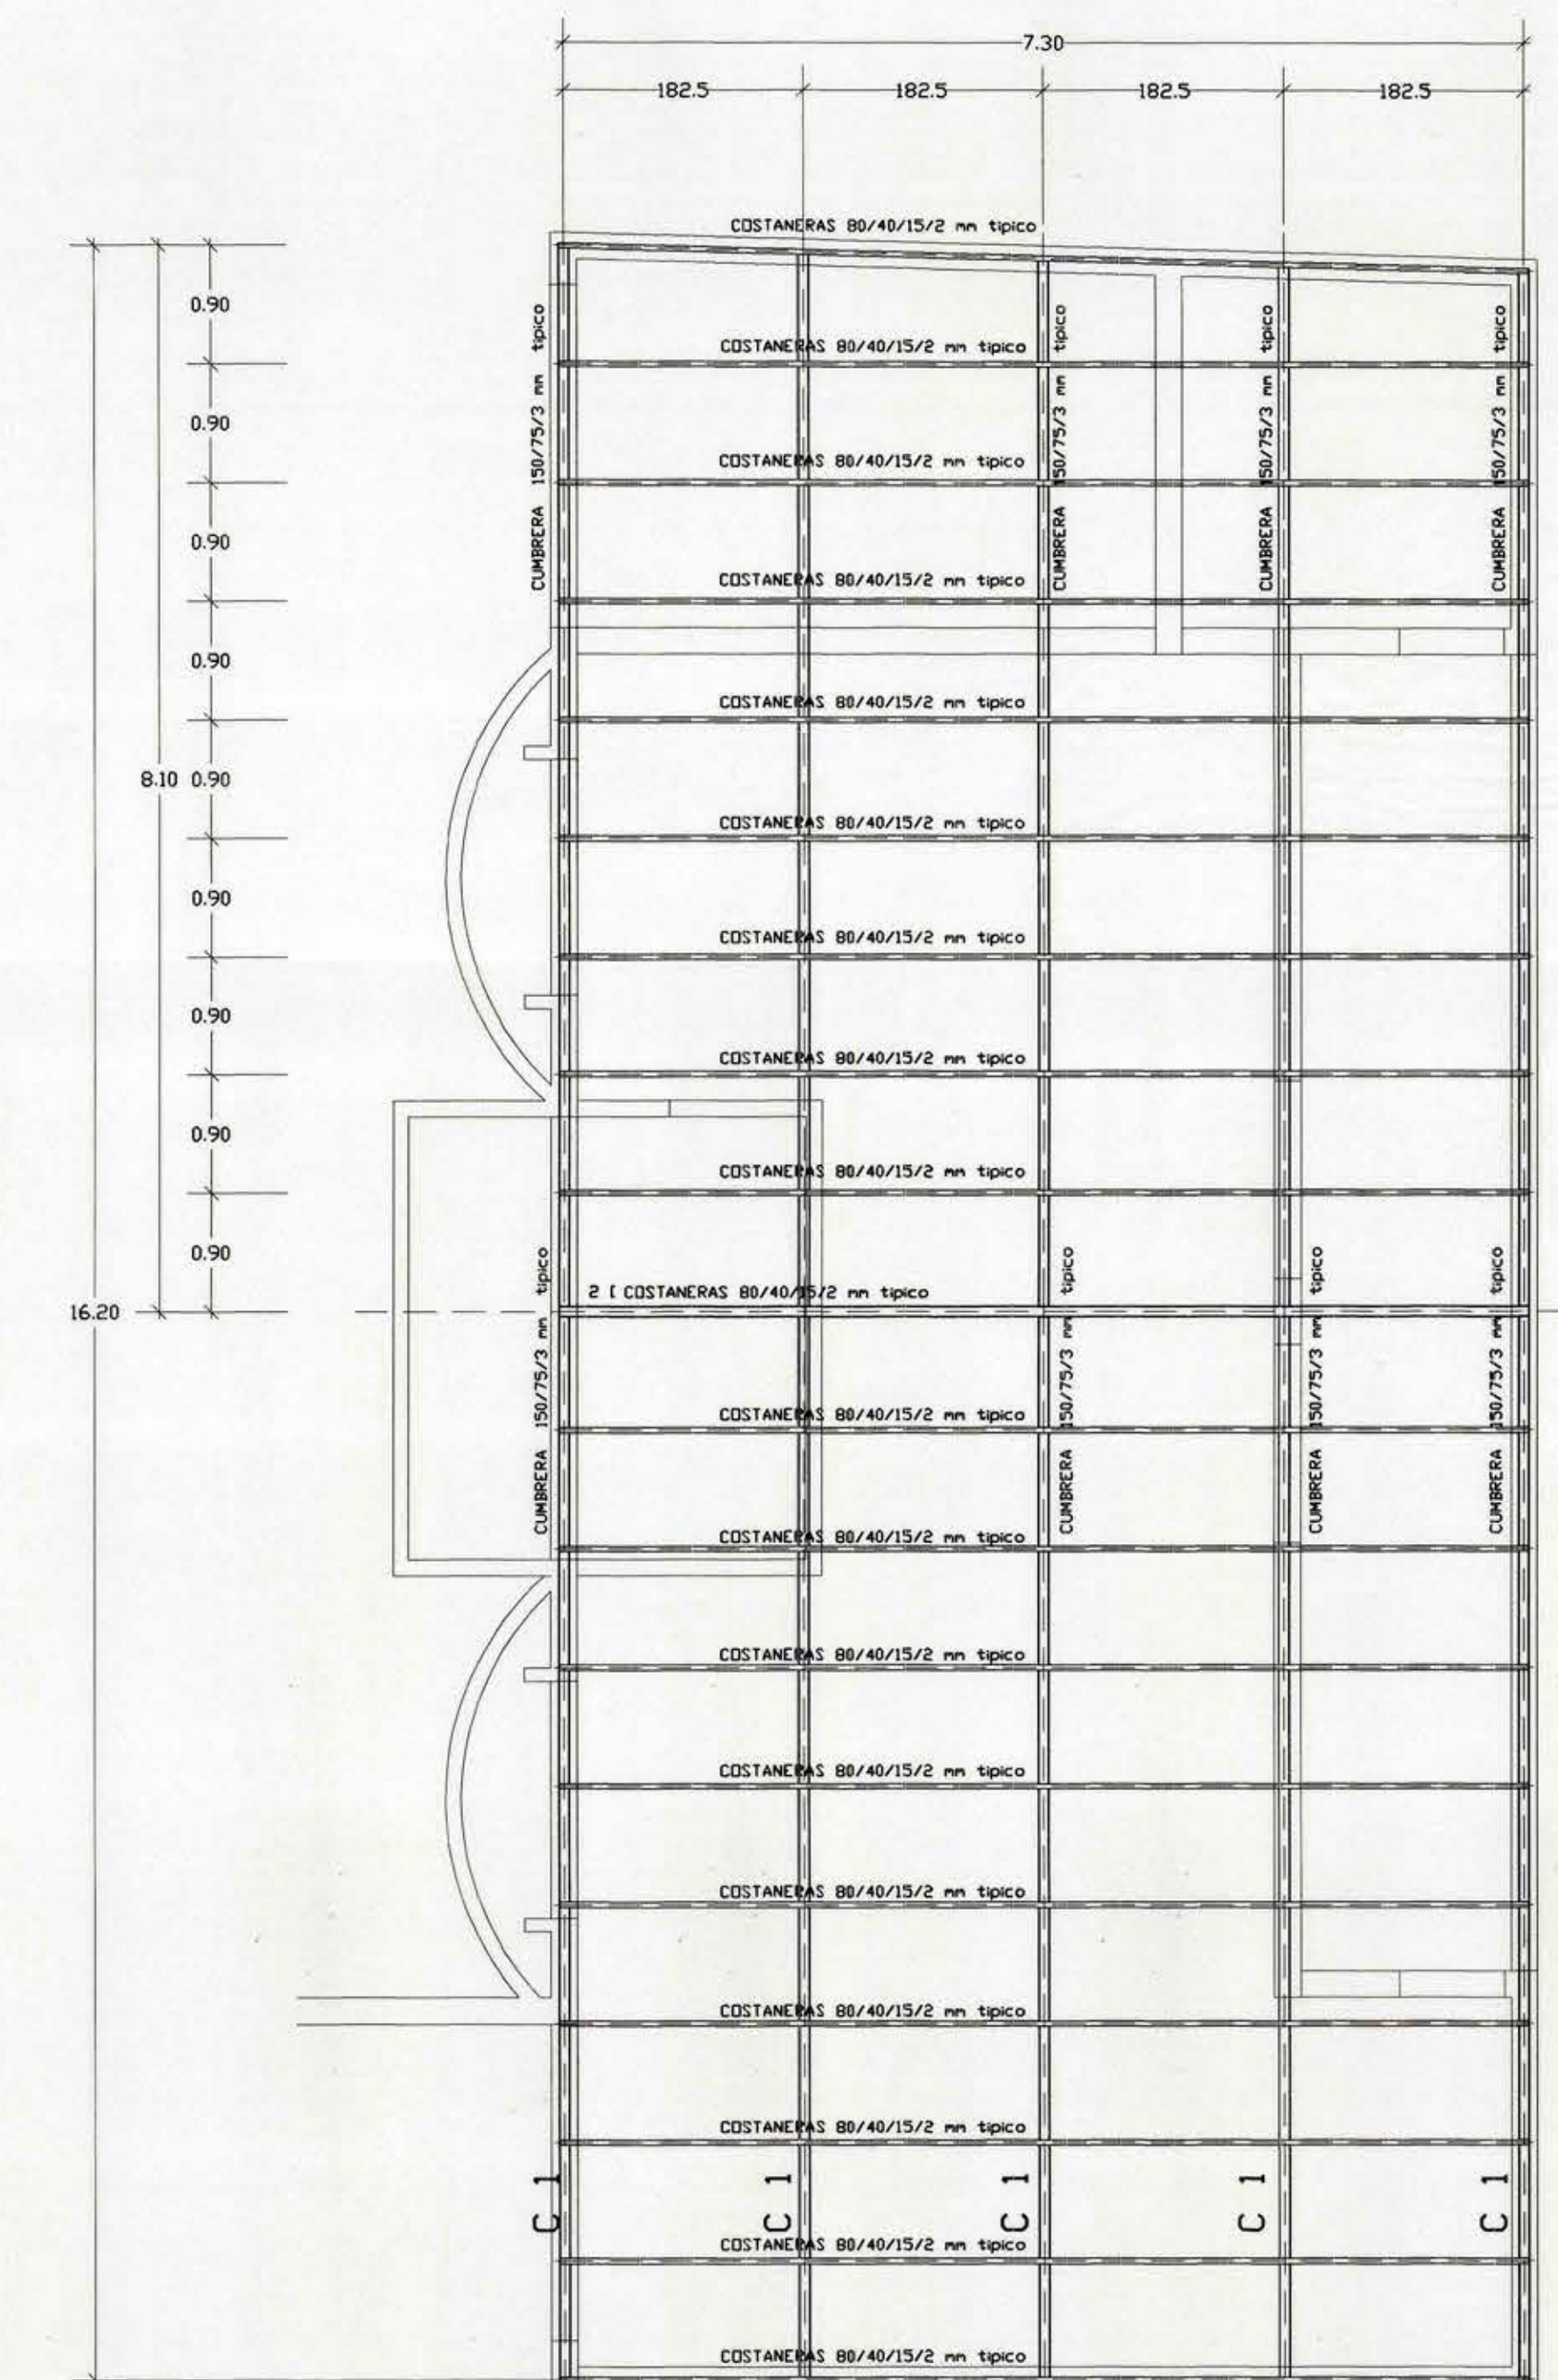
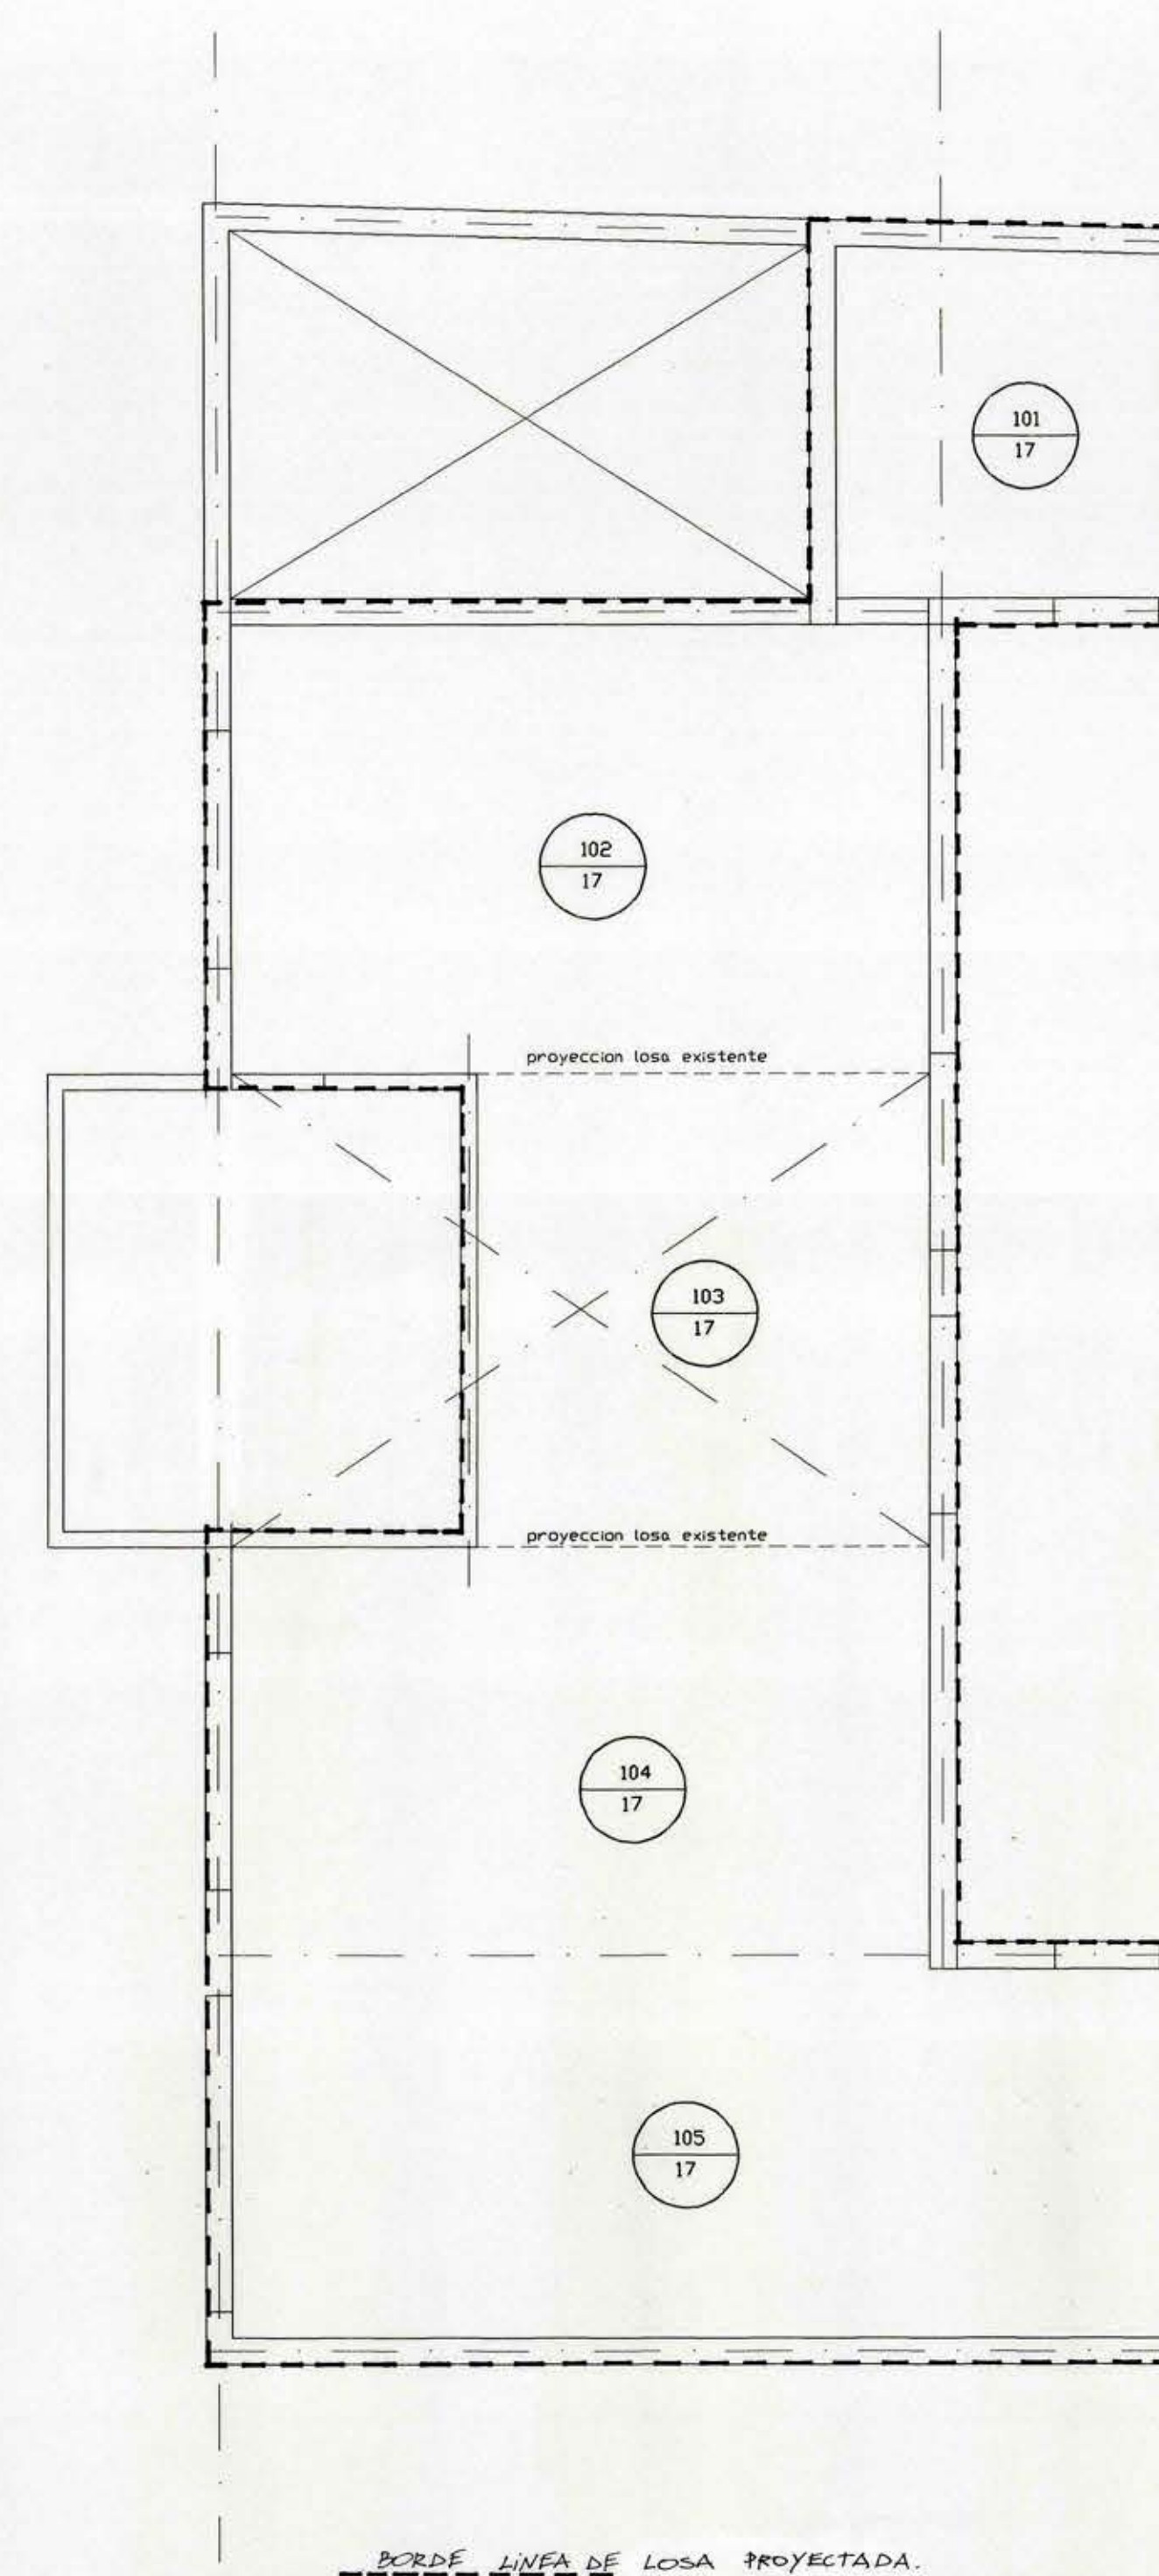
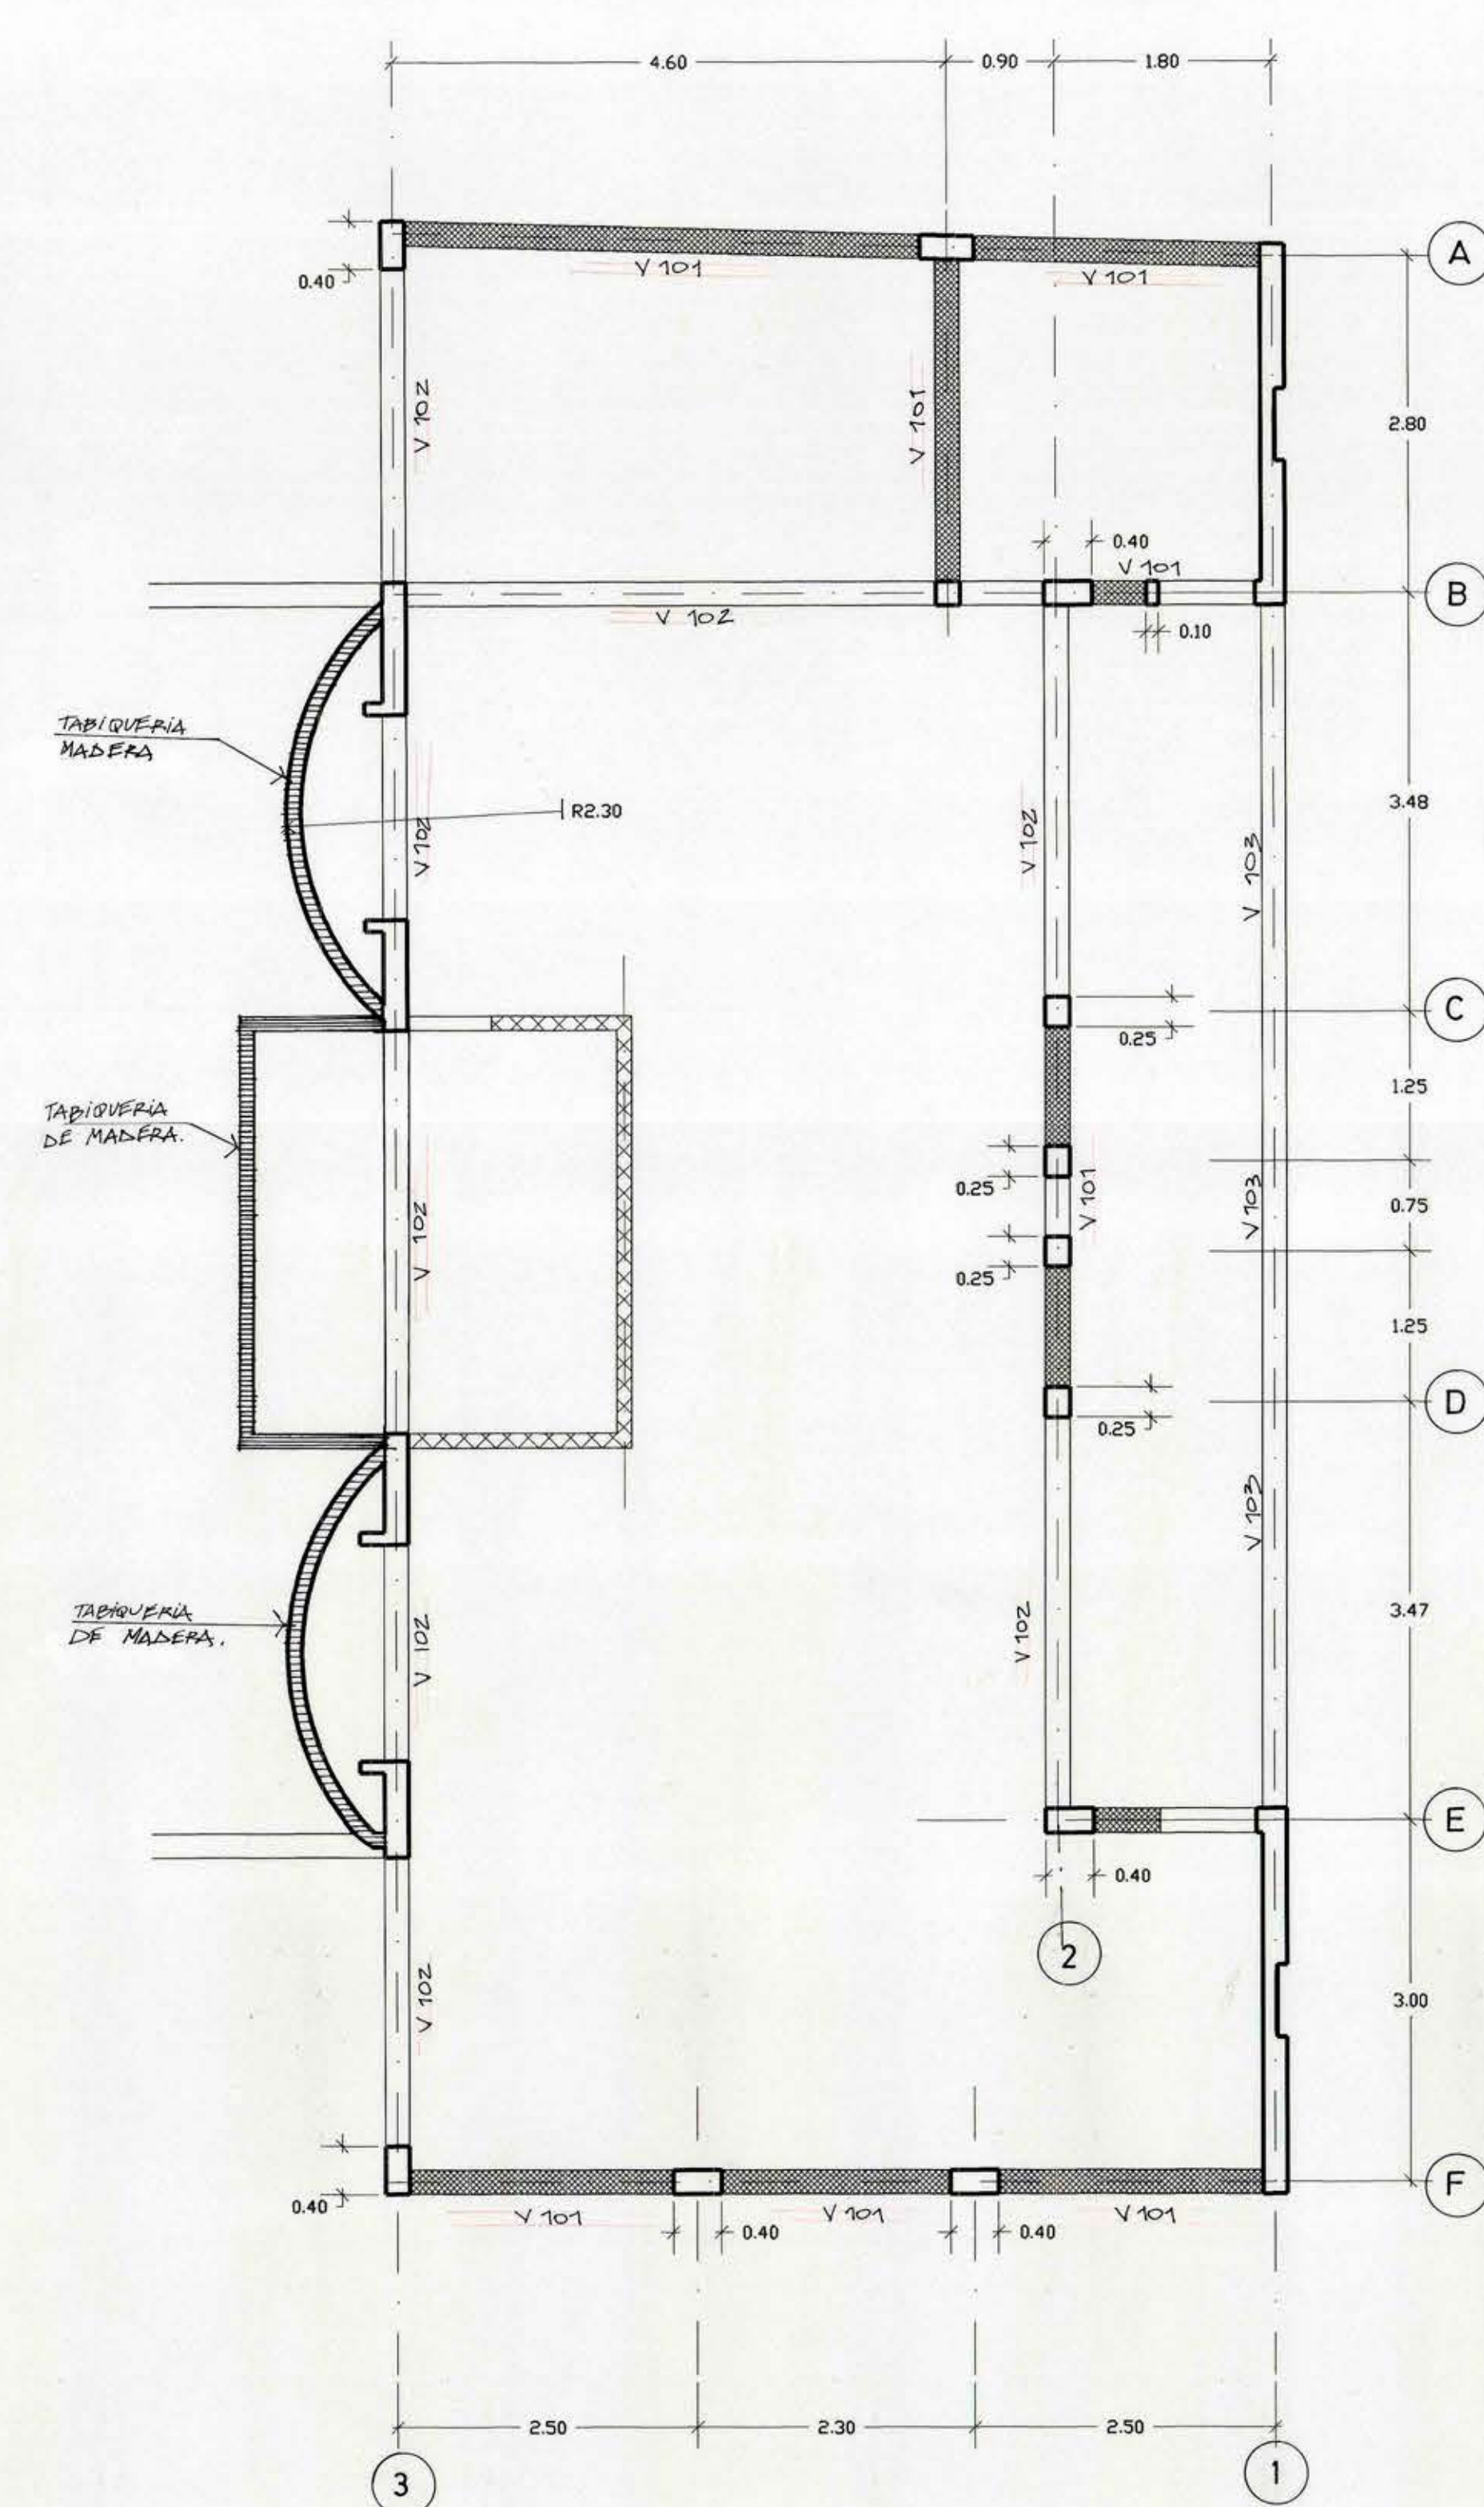
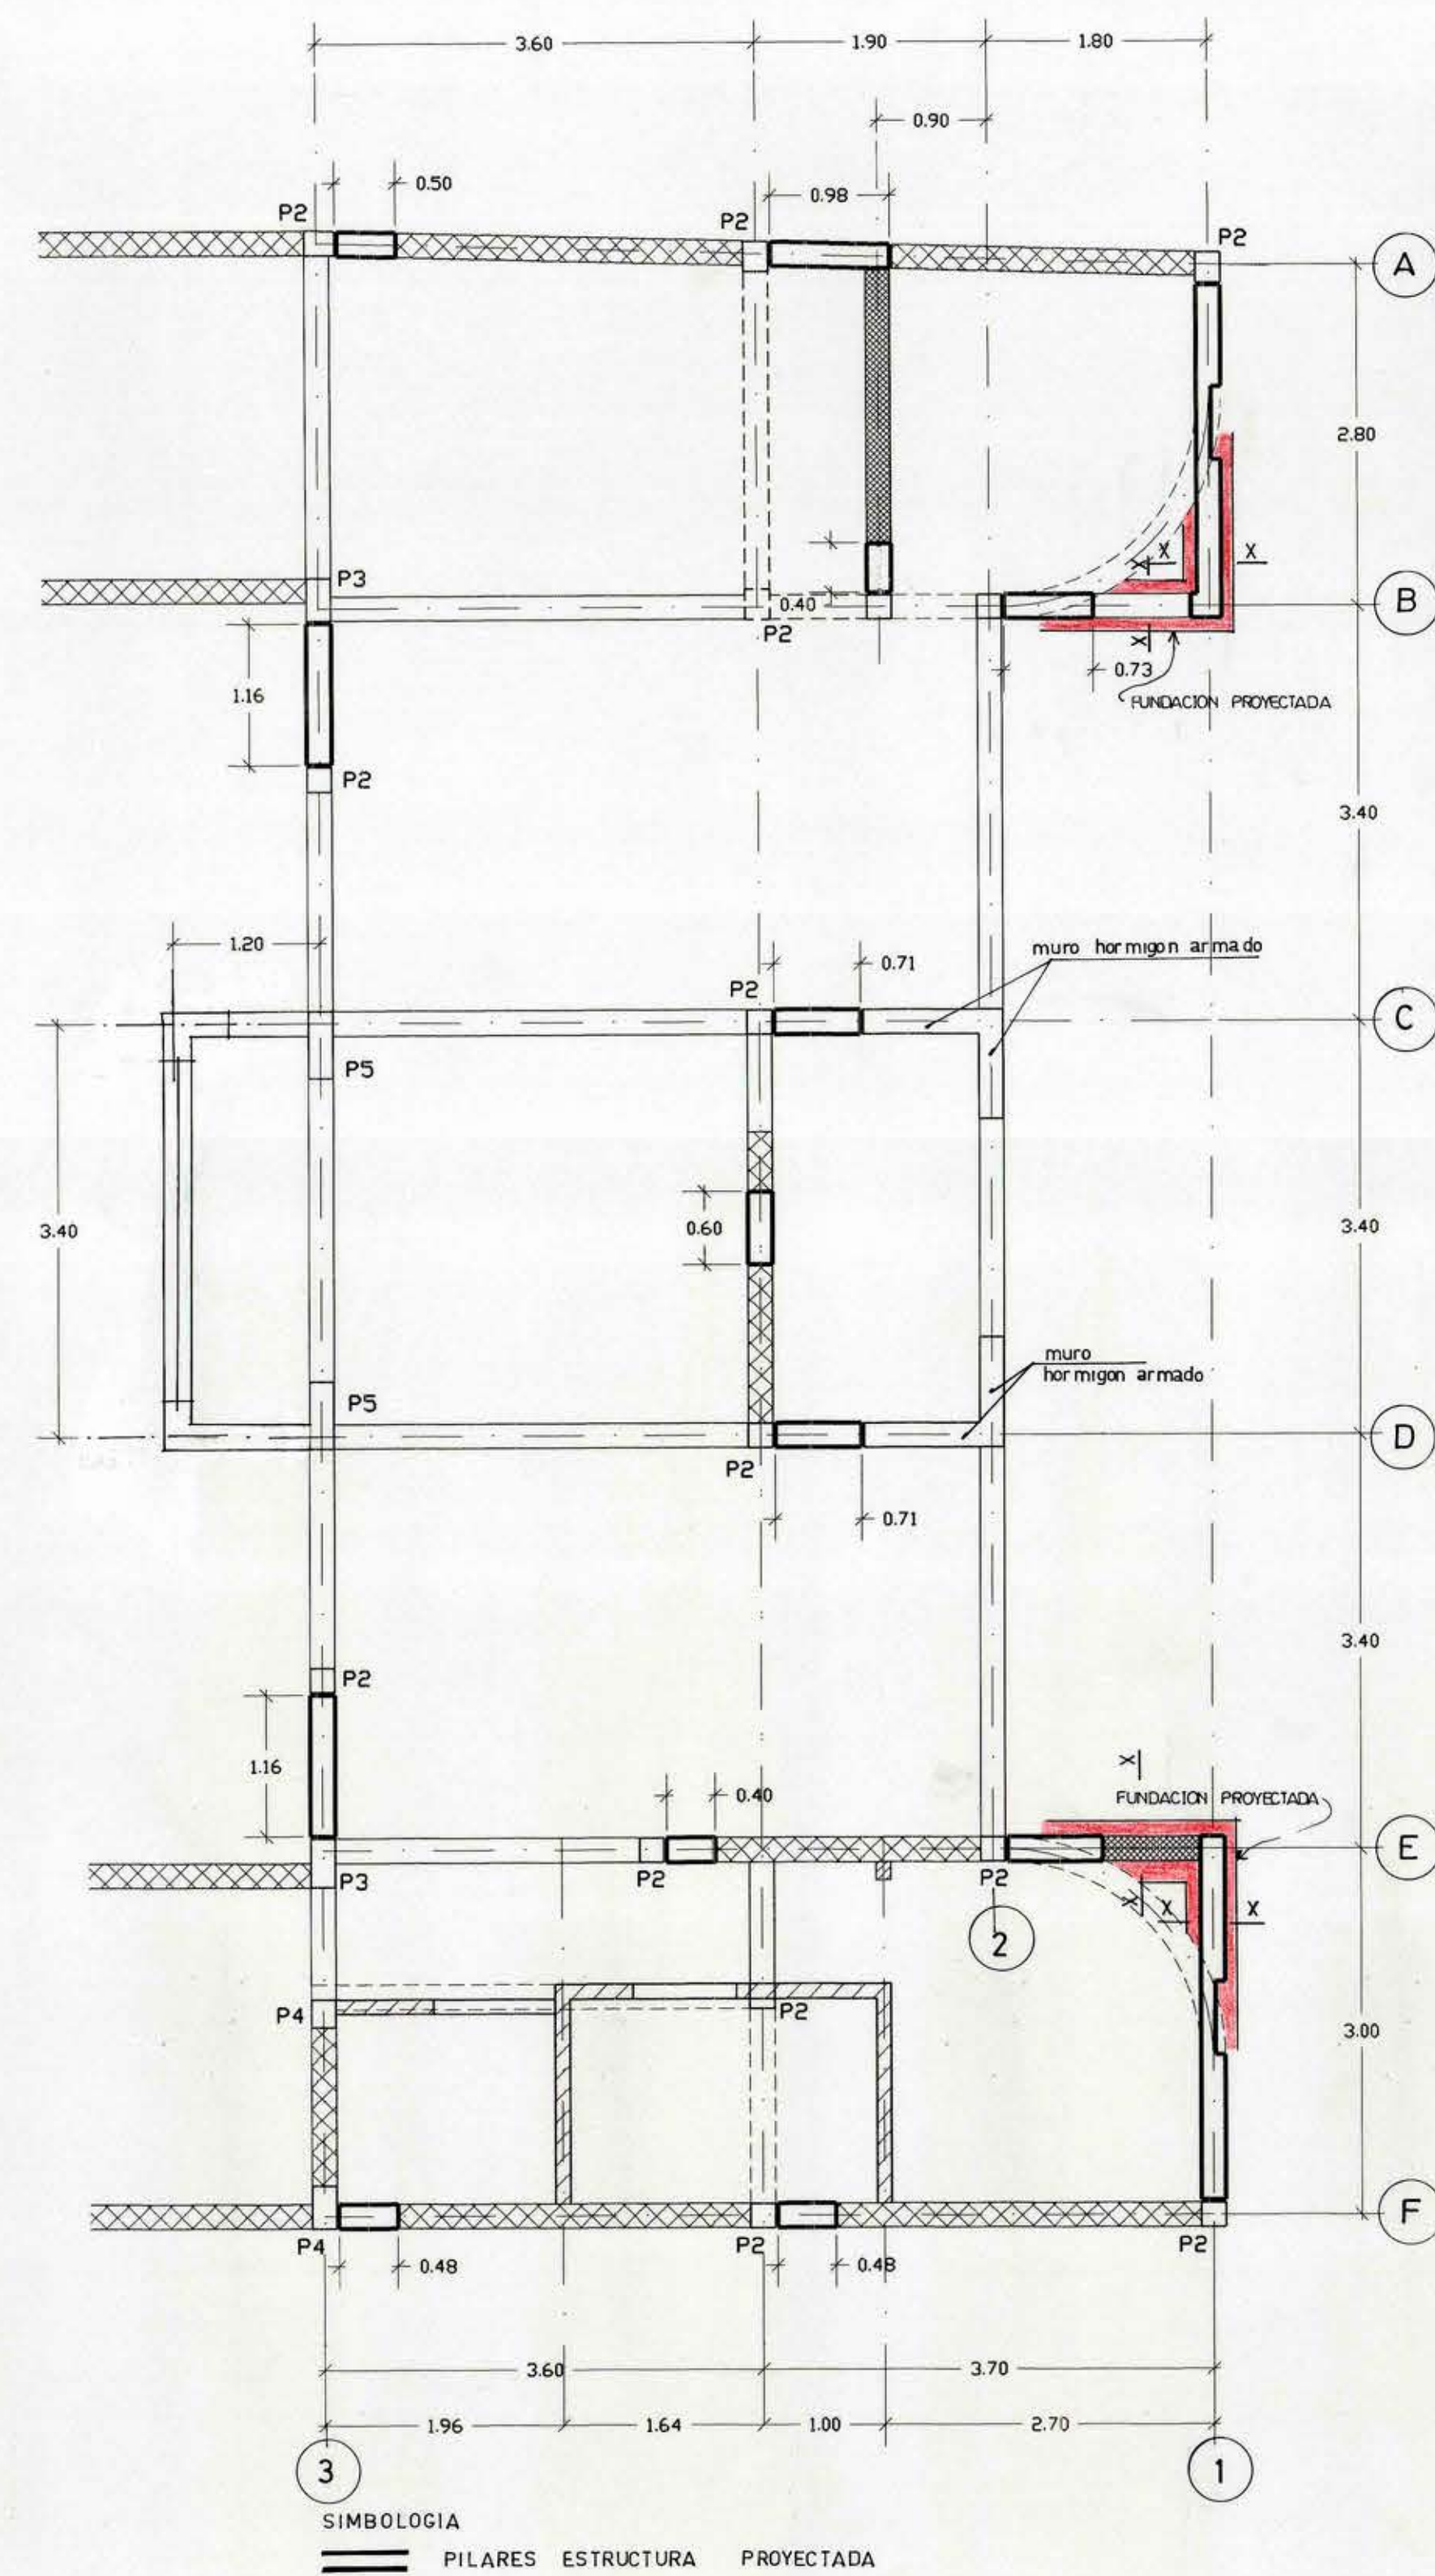


CERCHA TIPO METALICA
ESCALA 1 : 25

		DIRECCION DE ARQUITECTURA OFICINA REGIONAL VI REGION	
REGION	VI REGION	OBRA	AMPLIACION AUDITORIO MUNICIPAL DE GRANEROS
PROVINCIA	CACHAPOAL	CONTENIDO	PLANTA DE ESTRUCTURAS 1° Y 2° PISOS
COMUNA	GRANEROS		PLANTAS DE LOSAS Y TECHUMBRE.
ARQUITECTO REGIONAL	DR. CARLOS LOPEZ GUIDO DENNIS S. FECHA JULIO 98 FORMATO 75 x 110	OBSERVACIONES LAMINA N°	
OSCAR E. NOVOA VARGAS ARQTO. JEFE U. PROYECTOS			
FRANCISCO HERNANDEZ DIAZ ARQUITECTO			
WALTER ESTEVES PANIZZA ESCALA	1: 25	1 DE 2	TUBO Nº 226