




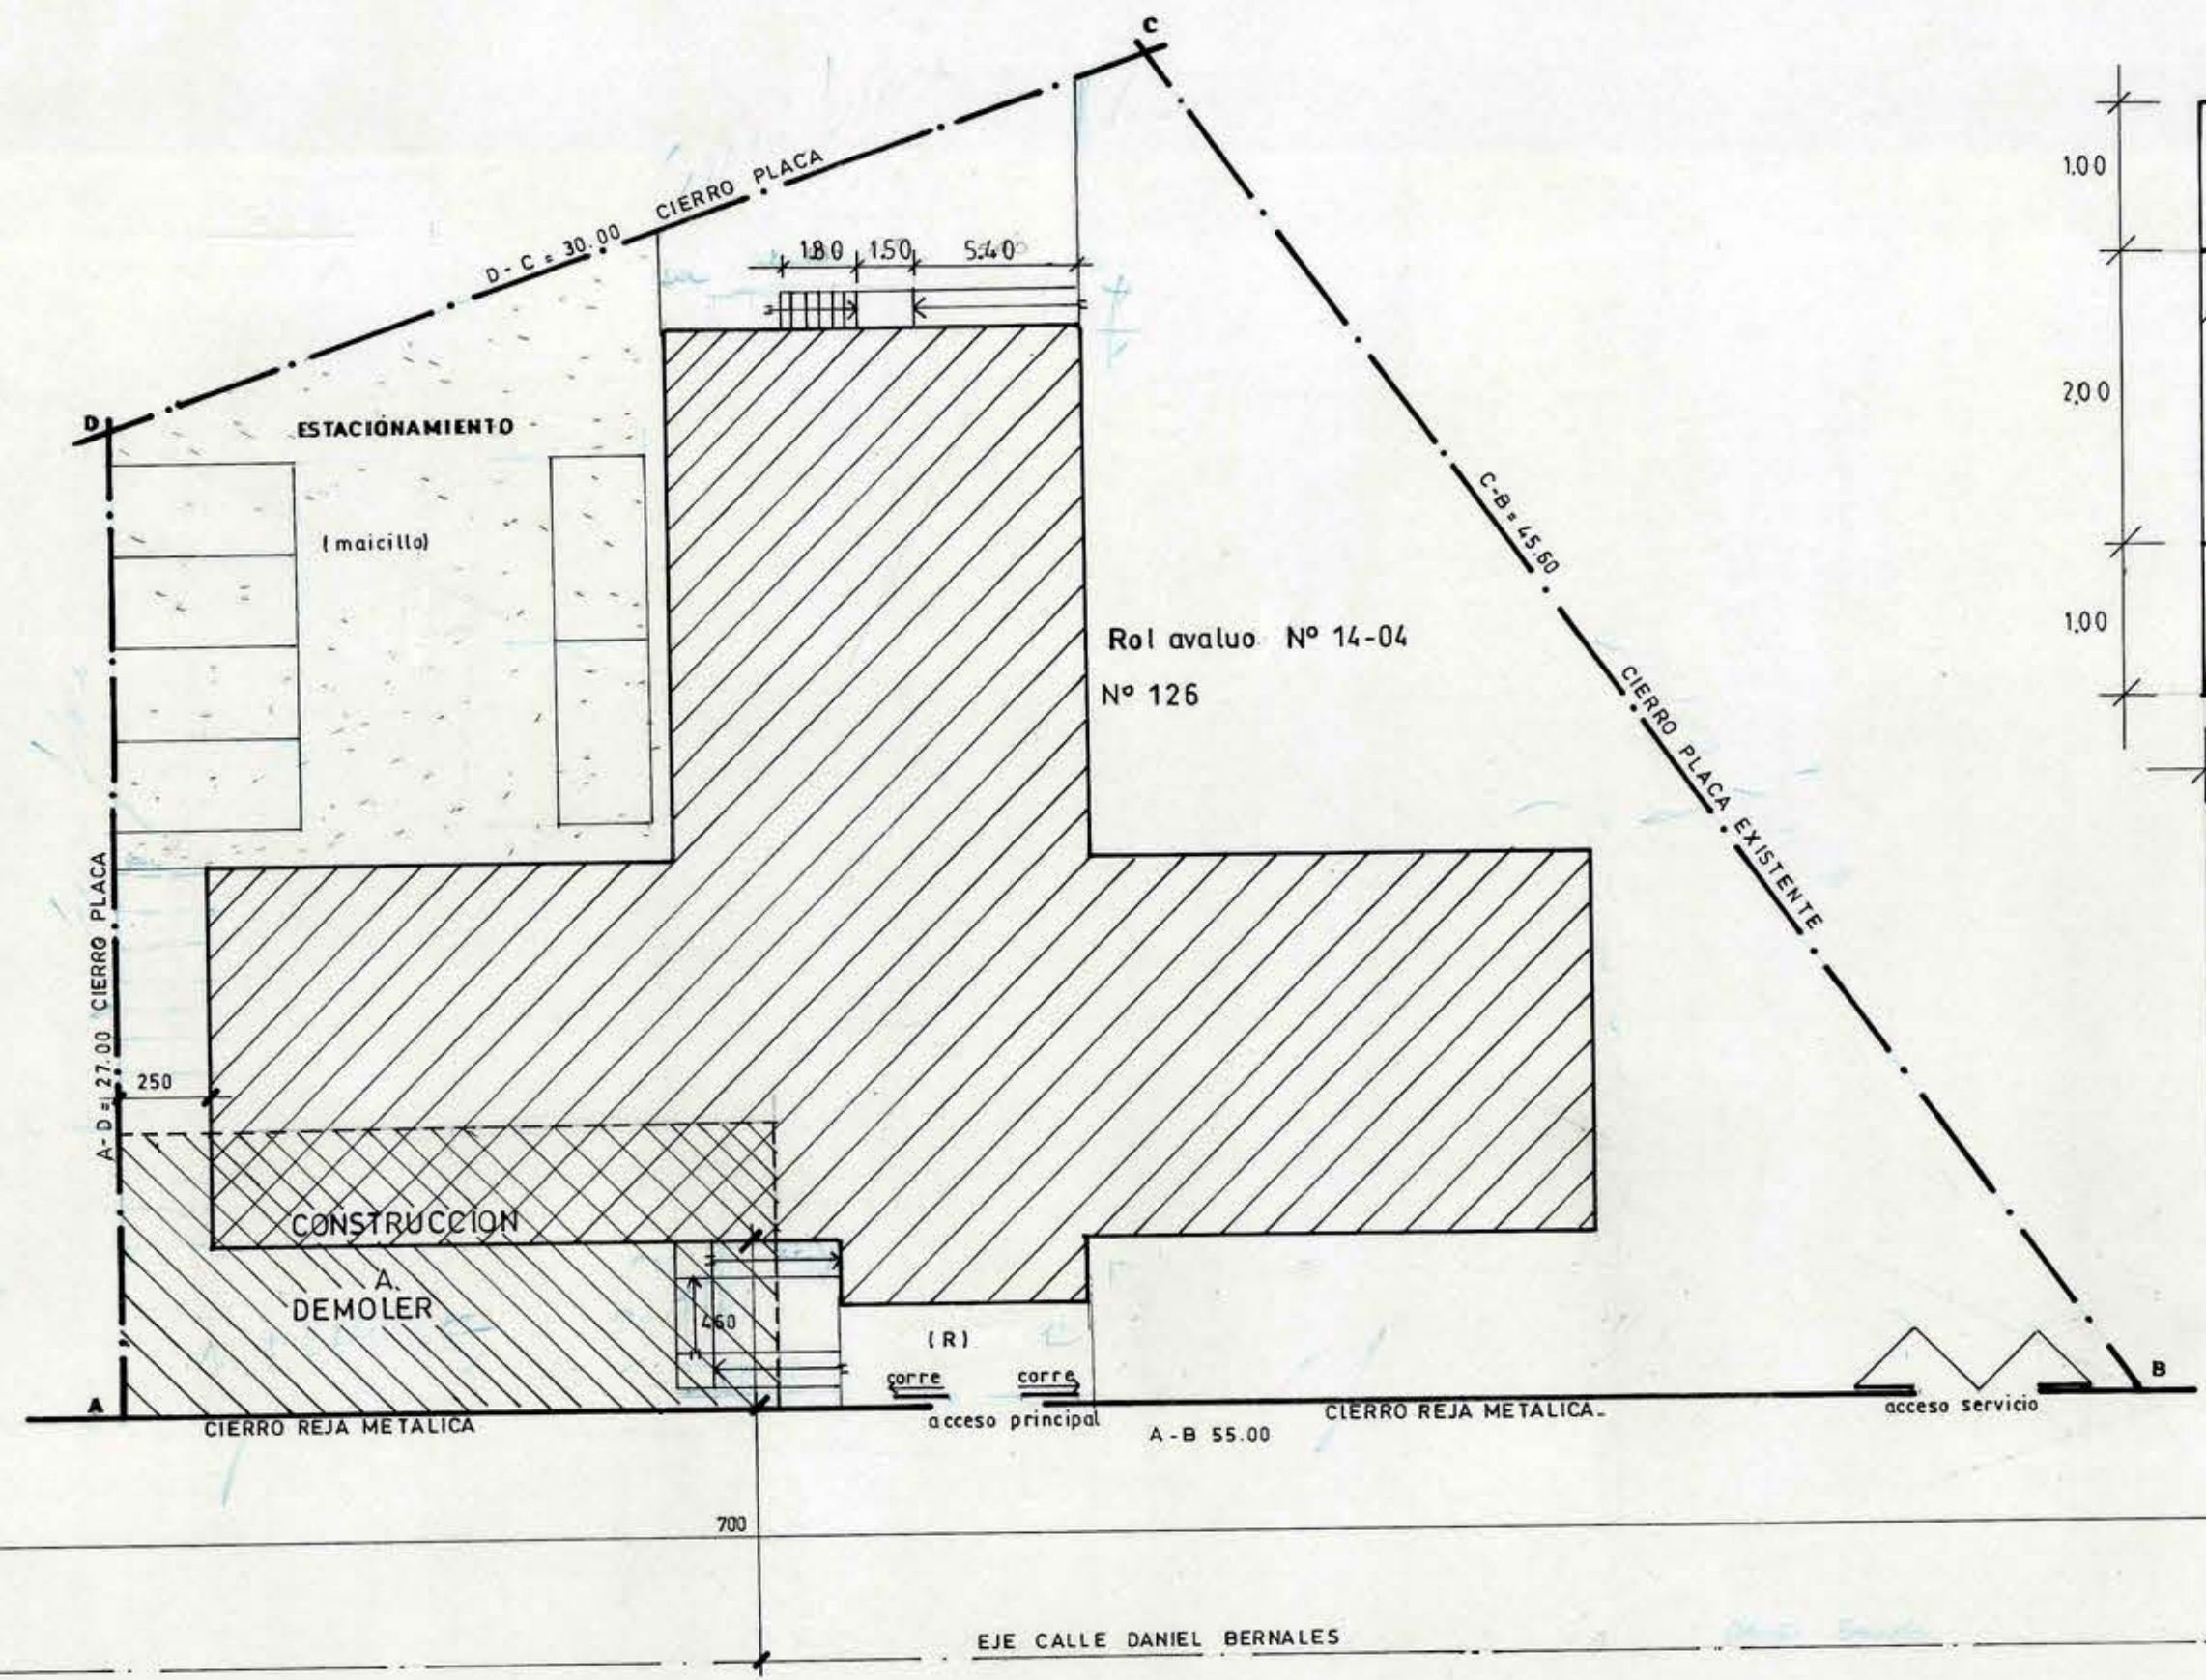


EMPLAZAMIENTO
ESCALA: 1/200

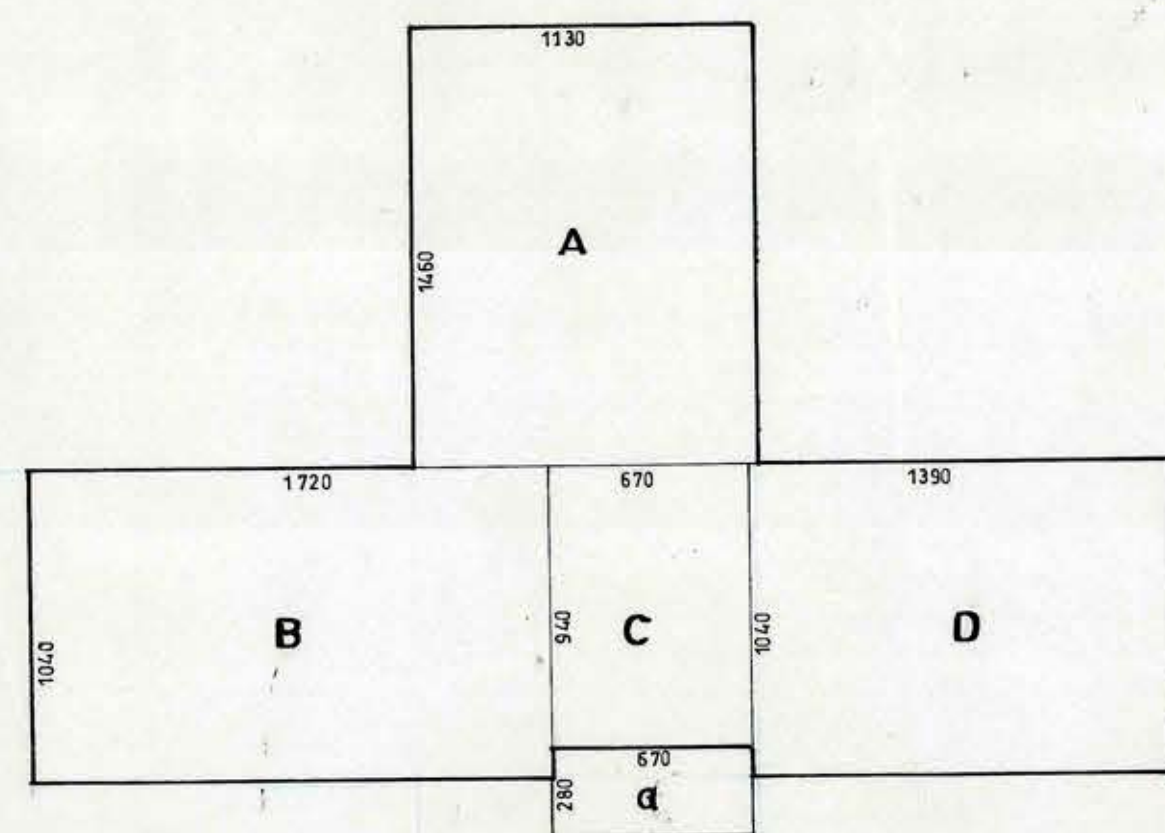


CUADRO DE SUPERFICIES		
DESCRIPCION	SUP. m2	%
A= 1460 x 1130	164,980	
B= 1720 x 1040	178,880	
C= 940 x 670	62,980	
D= 1390 x 1040	144,560	
a= 670 x 280 / 2	9,380	
SUP. TOTAL CONSTRUIDA	560,780	39,588
SUP. TERRENO LIBRE	855,745	60,412
SUP. TERRENO TOTAL	1416,525	100,000

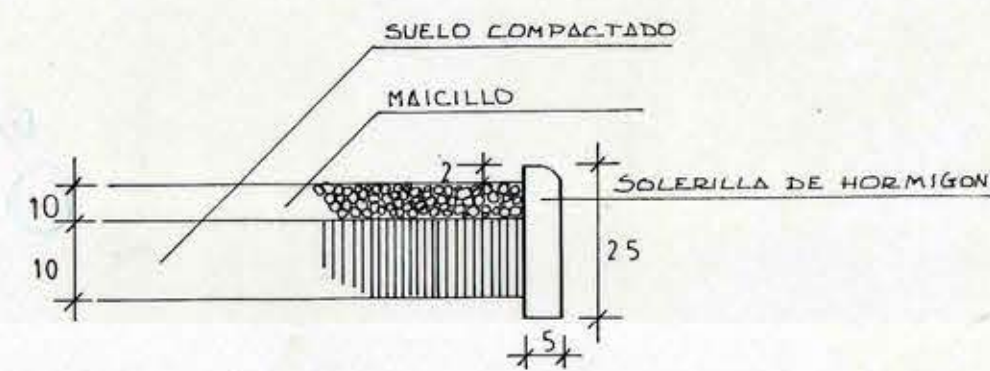

DETALLE PAVIMENTO ESTACIONAMIENTO
escala 1:10

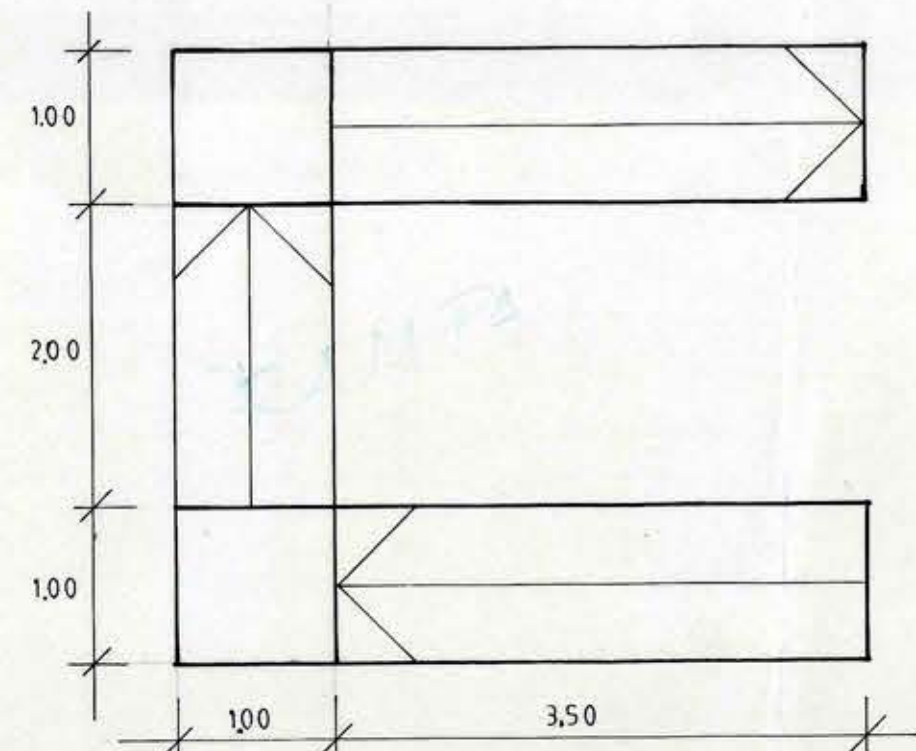


DETALLE RAMPA
escala 1:50

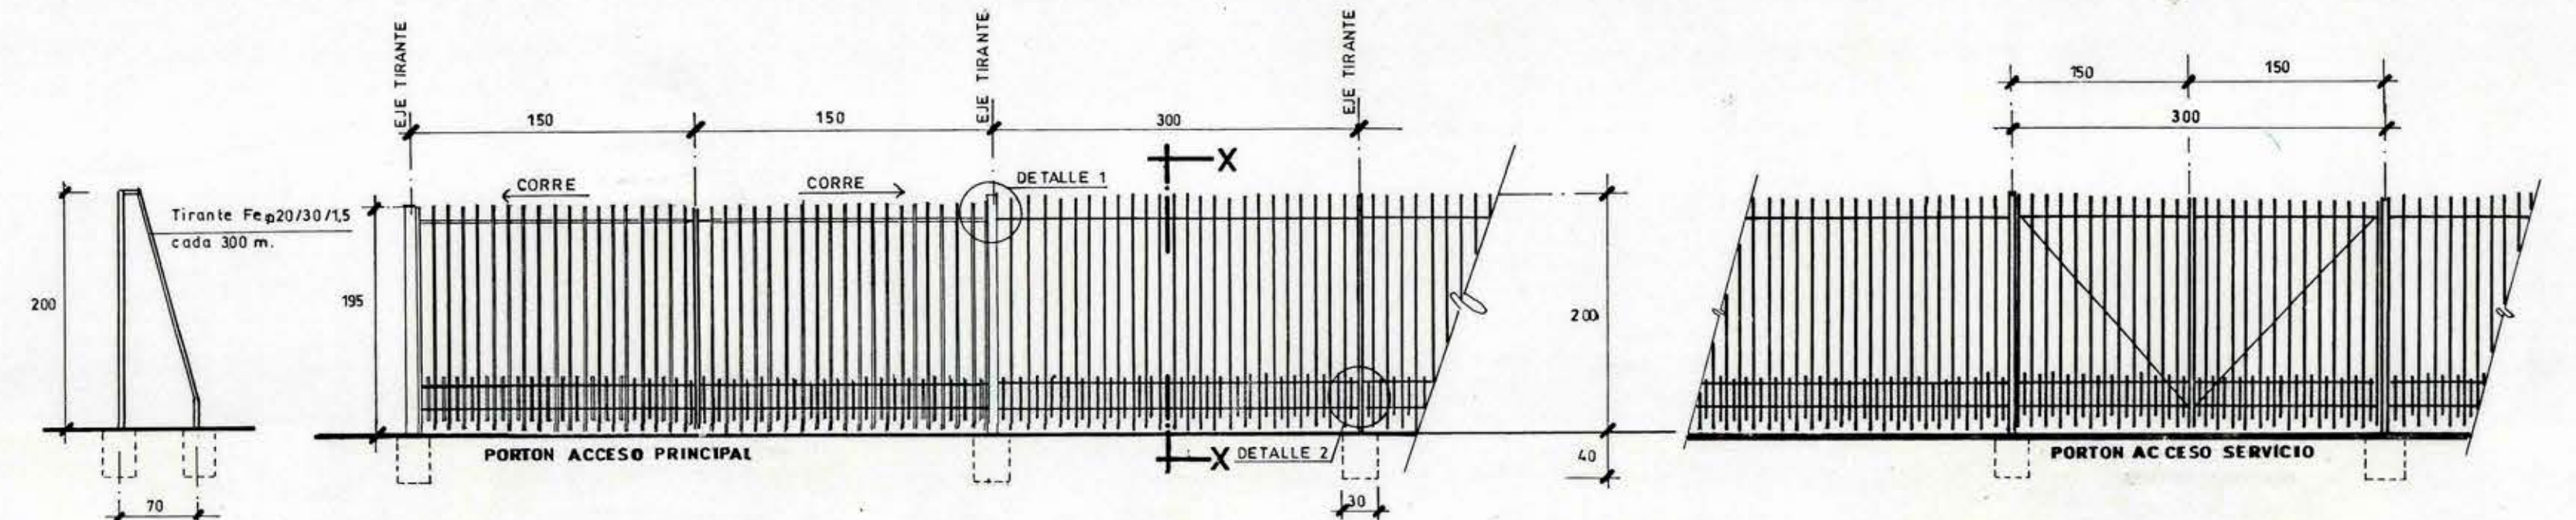


DET. TIRANTE
ESCALA: 1/50


ELEV. REJA METALICA
ESCALA: 1/80

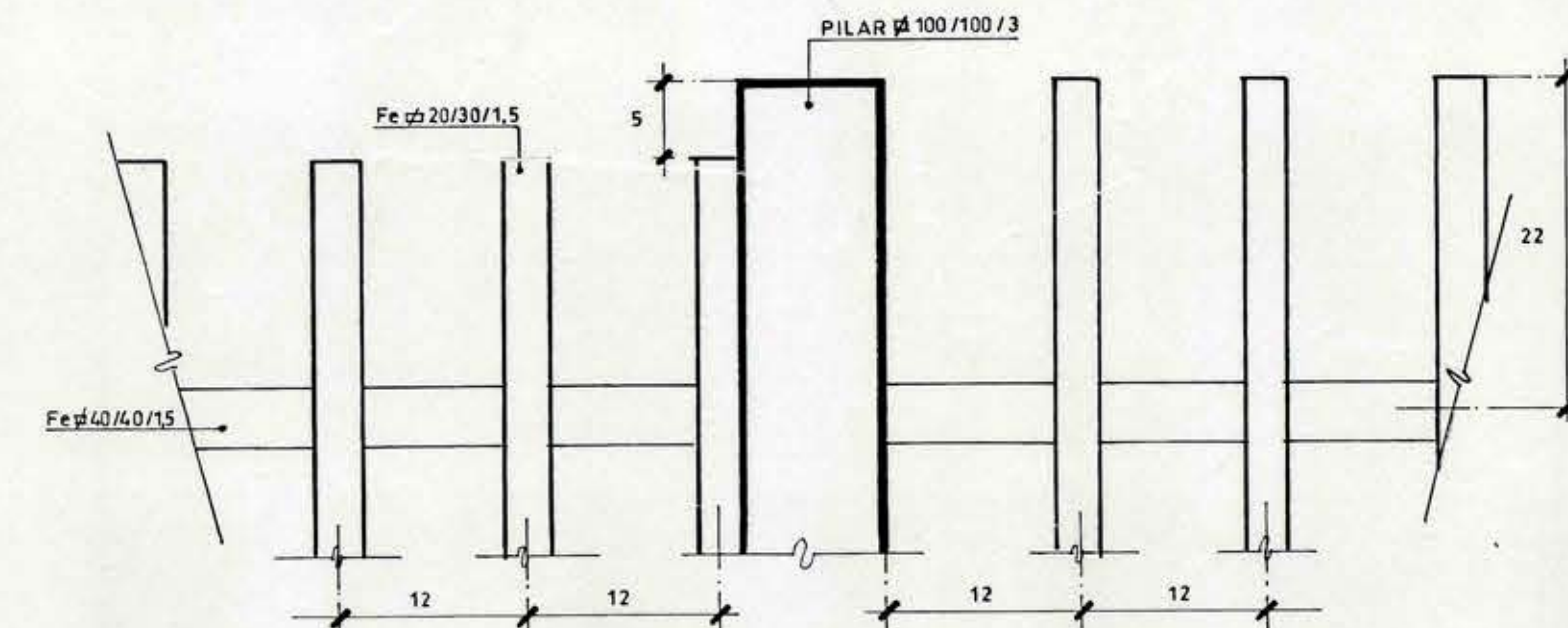

DETALLE 1
ESCALA: 1/5

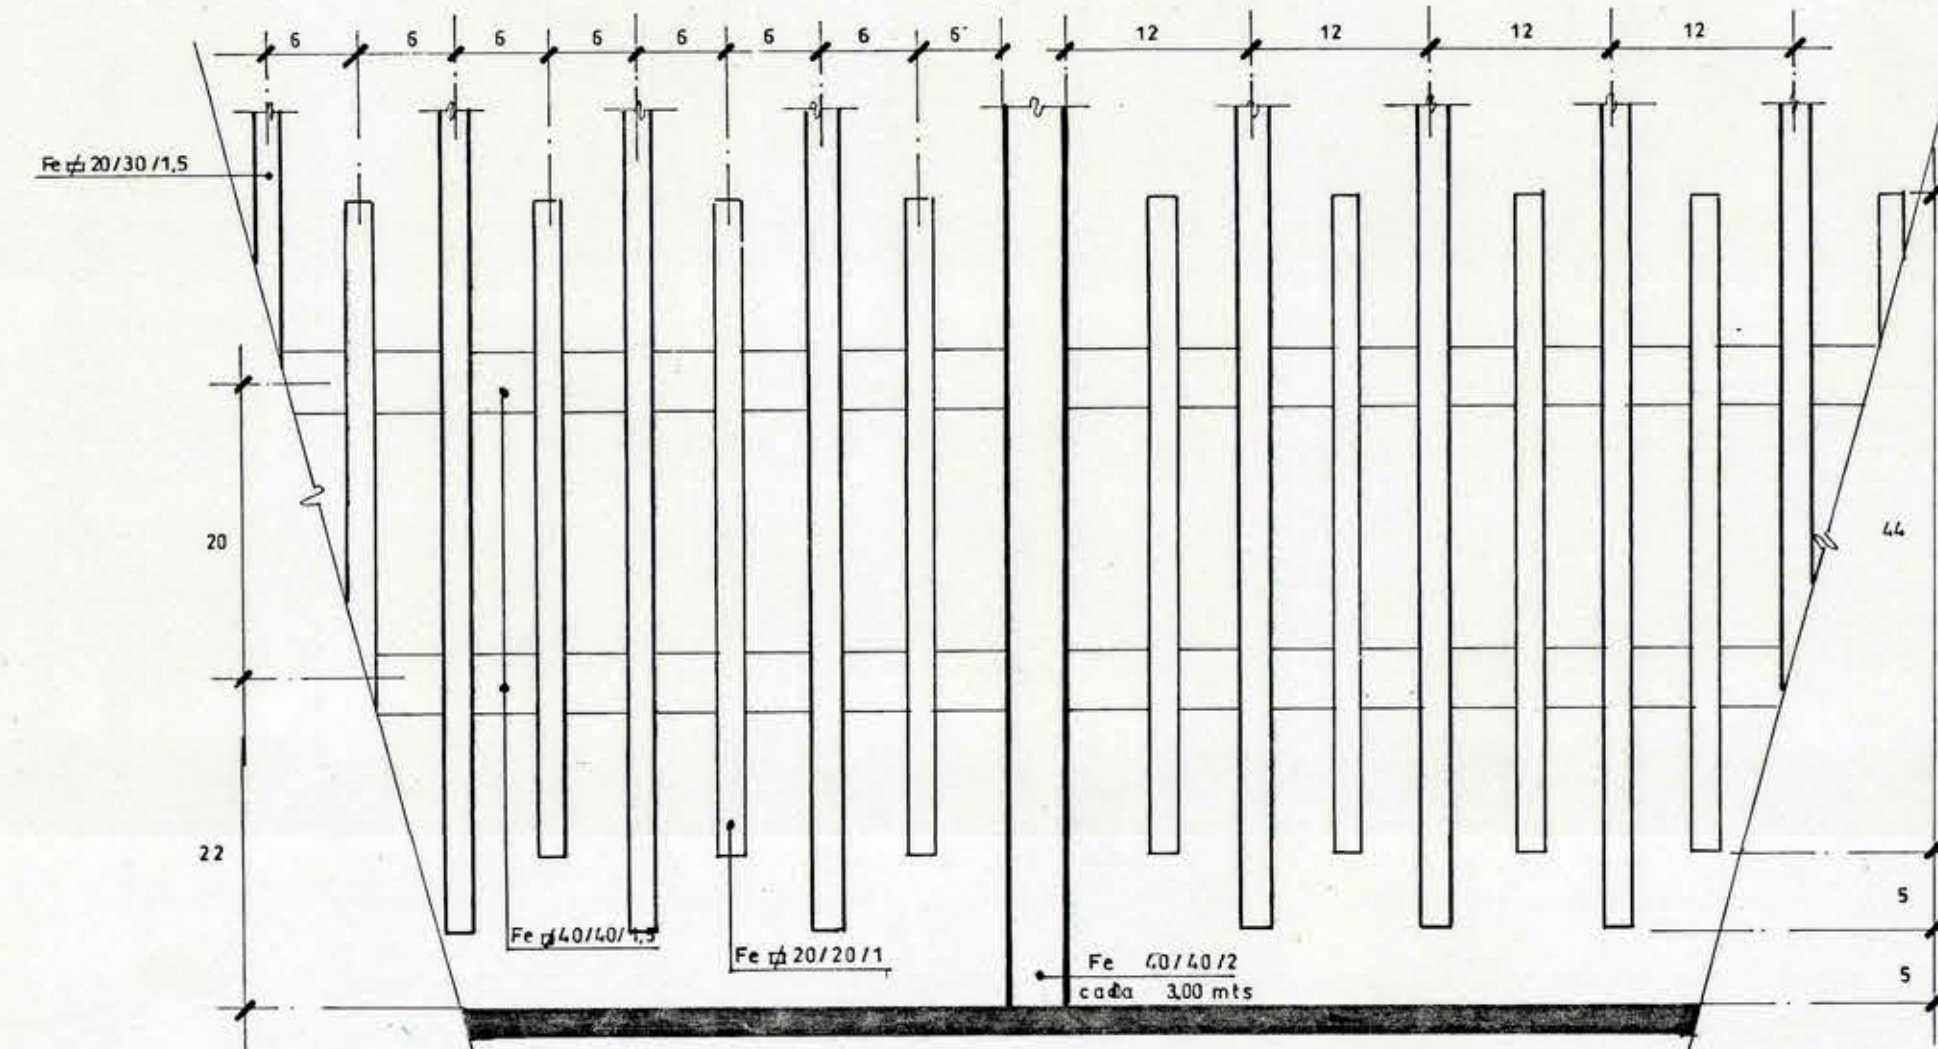

DETALLE 2
ESCALA: 1/5

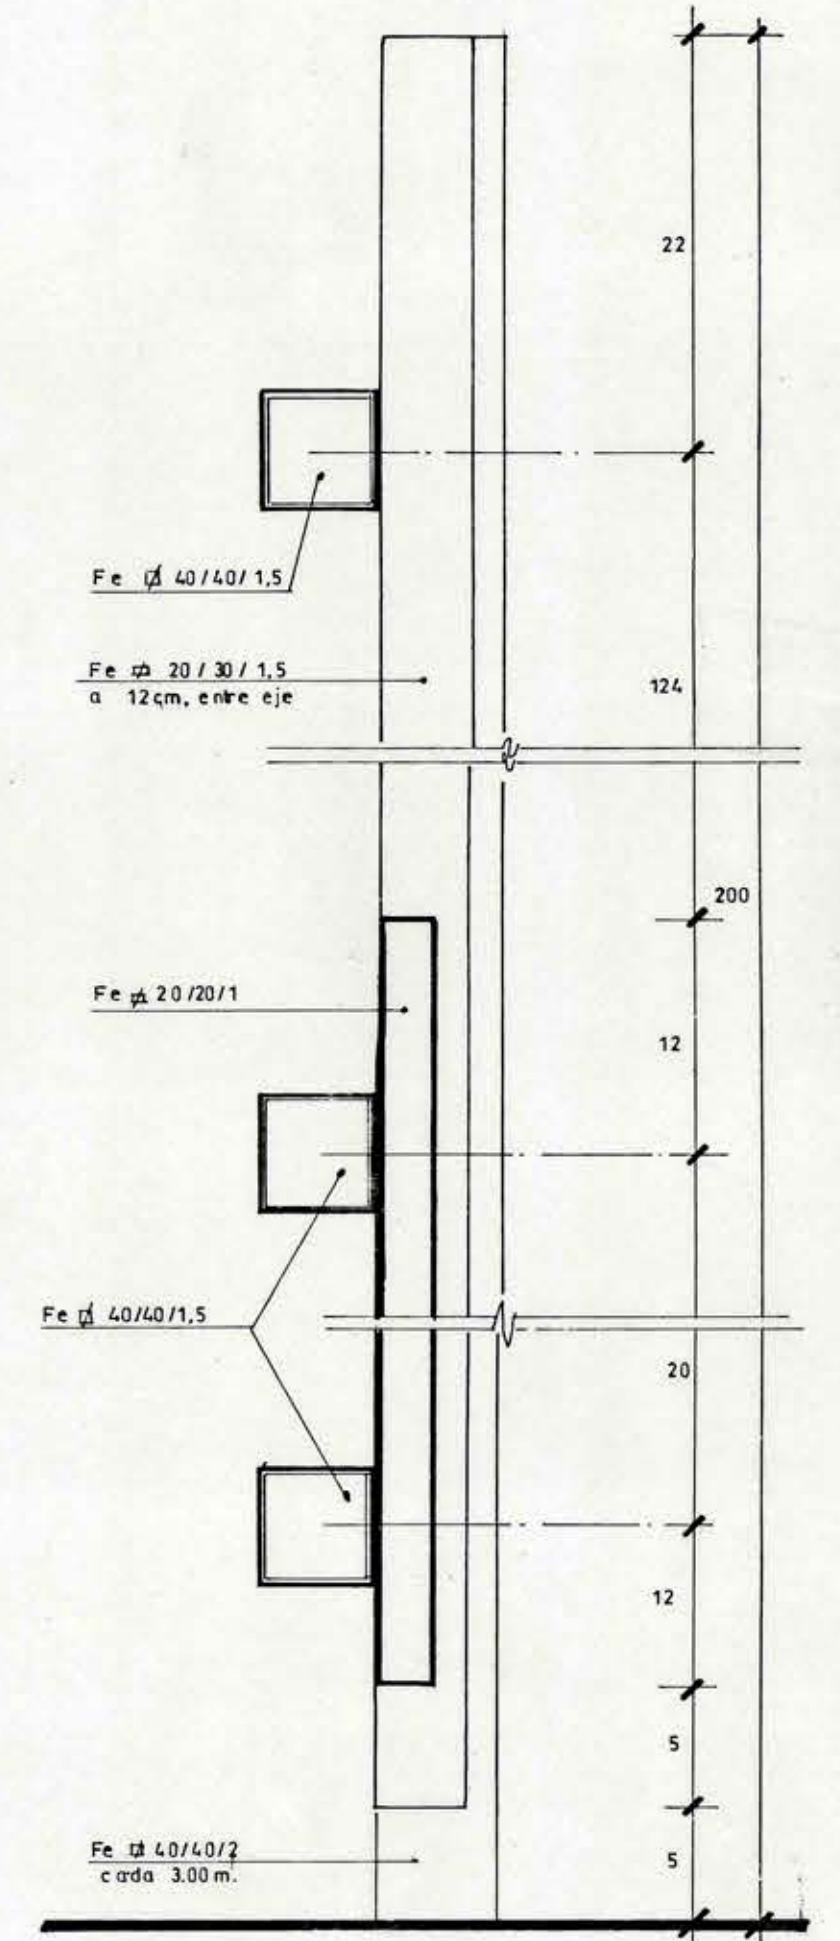

CORTE X-X
ESCALA: 1/2,5

MOD		DIRECCION DE ARQUITECTURA OFICINA REGIONAL VI REGION	
REGION VI REGION	OBRA	CONSULTORIO GENERAL RURAL MALLOA	
PROVINCIA CACHAPOAL	CONTENIDO	EMPLAZAMIENTO - C. SUPERFICIE - DETALLES - ELEVACION REJA METALICA	
COMUNA MALLOA	DIBUJO	OBSERVACIONES	
ARQUITECTO REGIONAL	FECHA	ALDO J. MARTINEZ M.	
OSCAR E. NOVOA VARGAS	CLAVE	OCT. 1997	A
ARGTO. JEFE UNIDAD PROYECTOS	TITULADO	56 x 110	SUPERFICIE
FRANCISCO HERNANDEZ DIAZ	LAMINA N°	1	DE 9
WALTER ESTEVES PANIZZA	ESCALA	1/50 - 1/200	TUBO N° 190