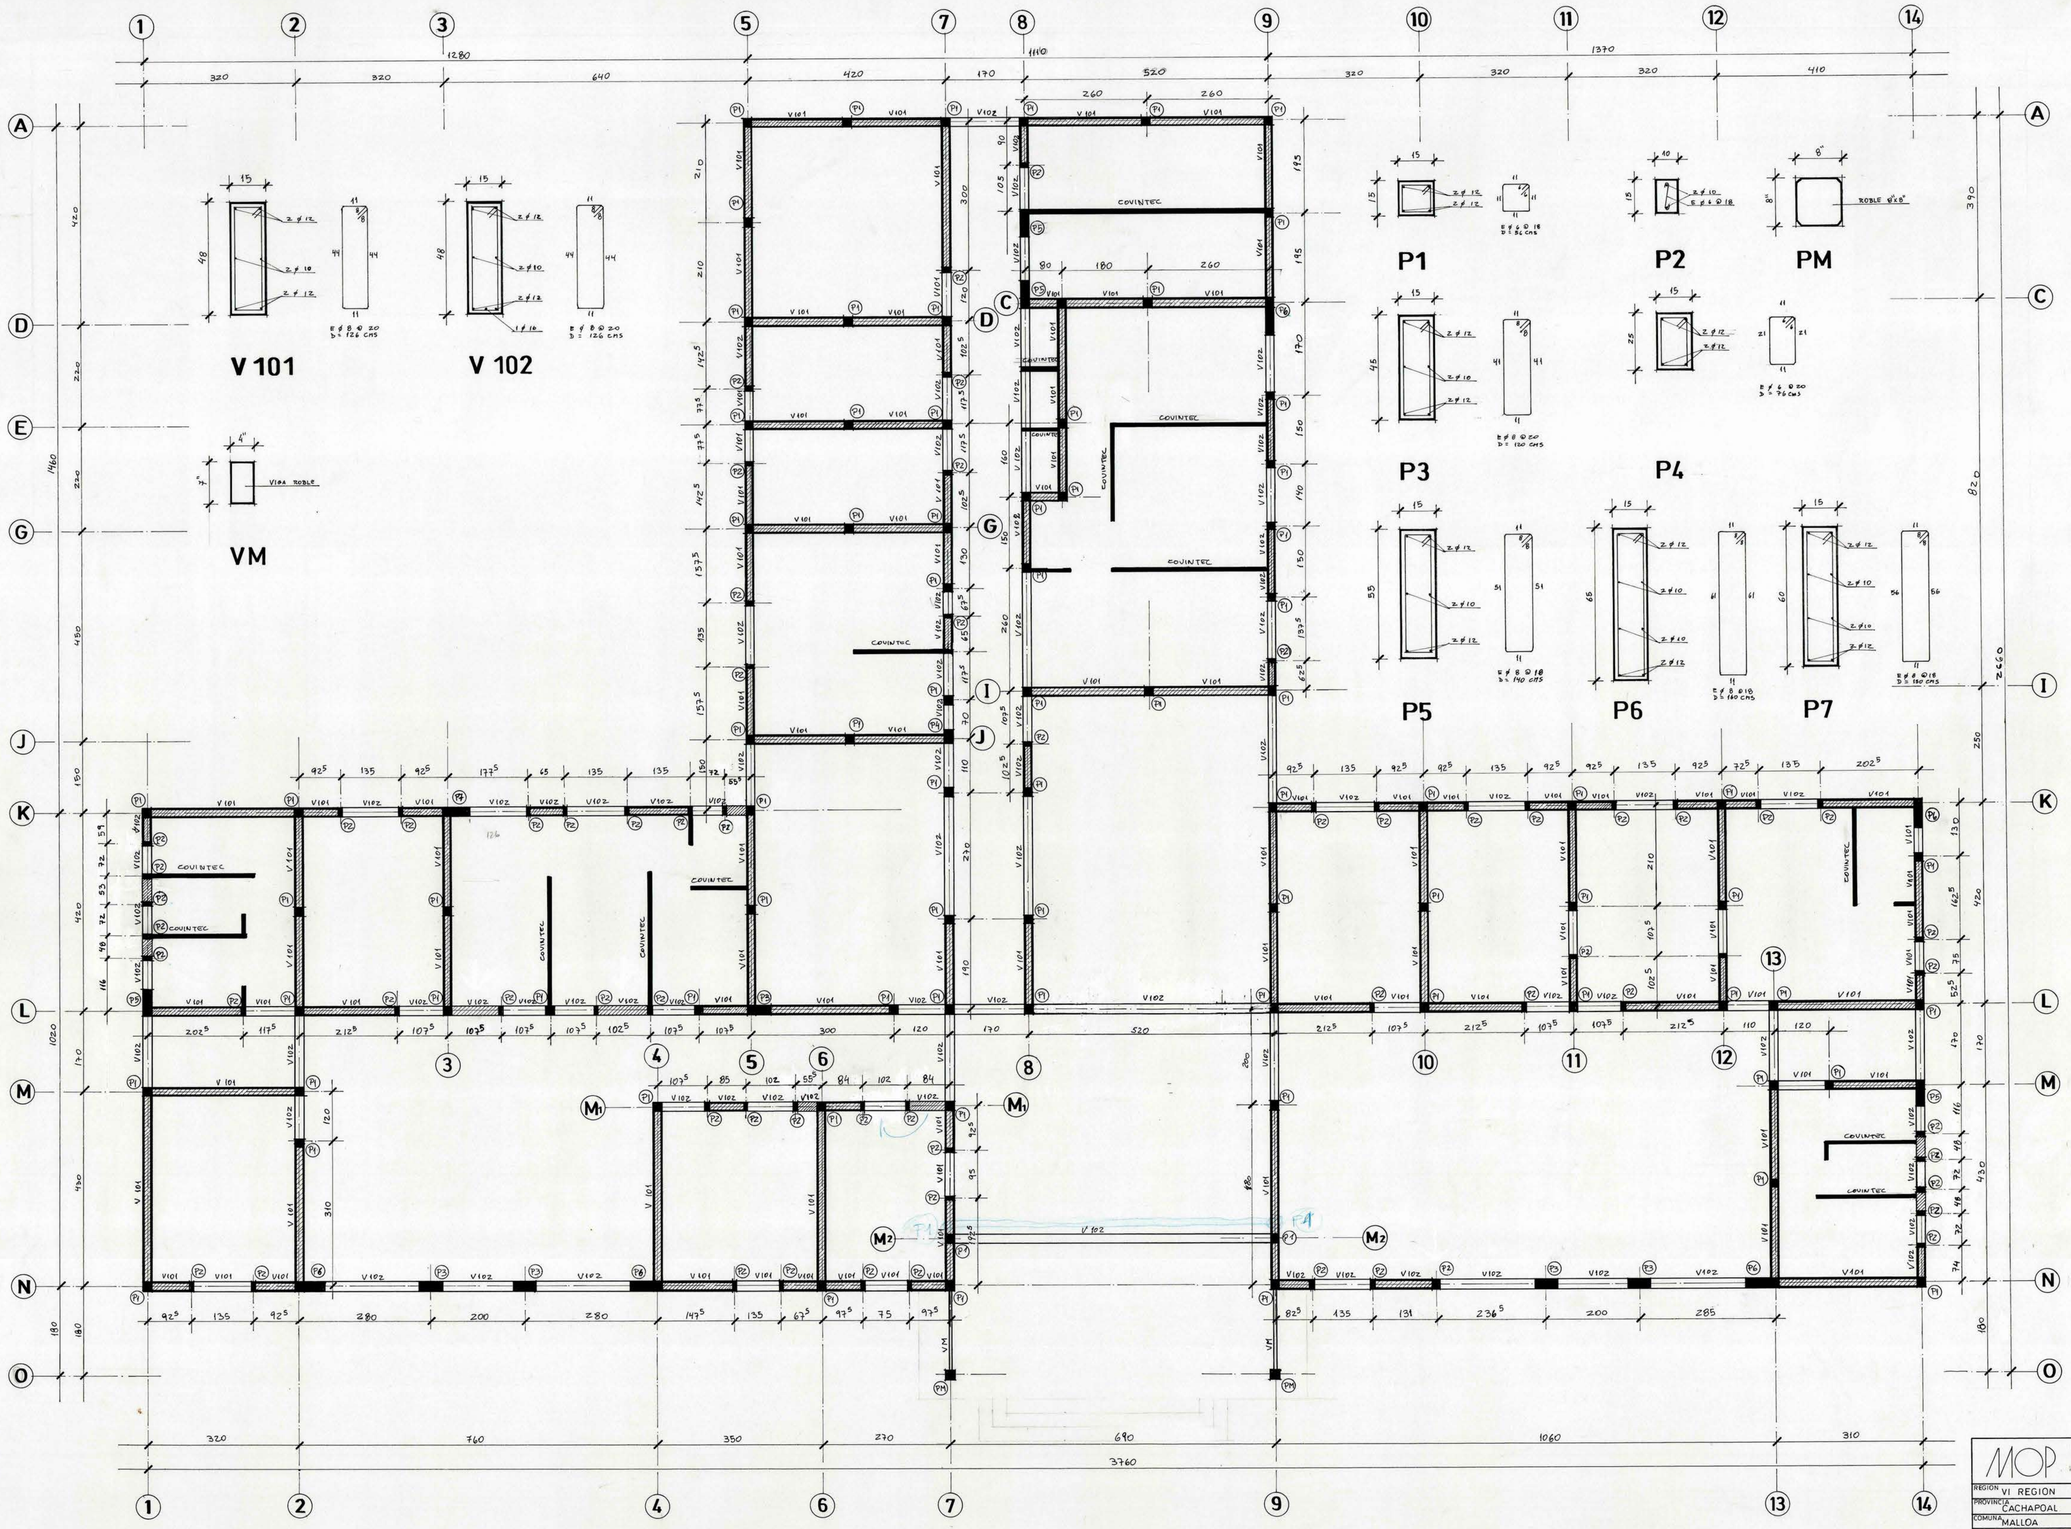

PLANTA DE ESTRUCTURAS

ESCALA 1 : 50

MOP	DIRECCION DE ARQUITECTURA OFICINA REGIONAL VI REGION
REGION: VI REGION	OBRA: CONSTRUCCION GENERAL RURAL MALLOA
PROVINCIA: CACHAPOAL	CONTENIDO: PLANTA DE ESTRUCTURAS Y DETALLES
COMUNA: MALLOA	
ARQUITECTO REGIONAL: OSCAR E. NOVOA VARGAS	DIBUJO: JUAN CARLOS LOPEZ O.
ARQTO. JEFE UNIDAD DE PROYECTOS: FRANCISCO HERNANDEZ DIAZ	FECHA: OCT. 1997 — CLAVE: E
ARQUITECTO COLABORADOR: WALTER ESTEVES PANIZZA	FORMATO: 0.75 x 1.10 — SUPERFICIE: 560,78
ESCALA: 1:50	PLANO Nº: 2 DE 4
	TUBO Nº 190