




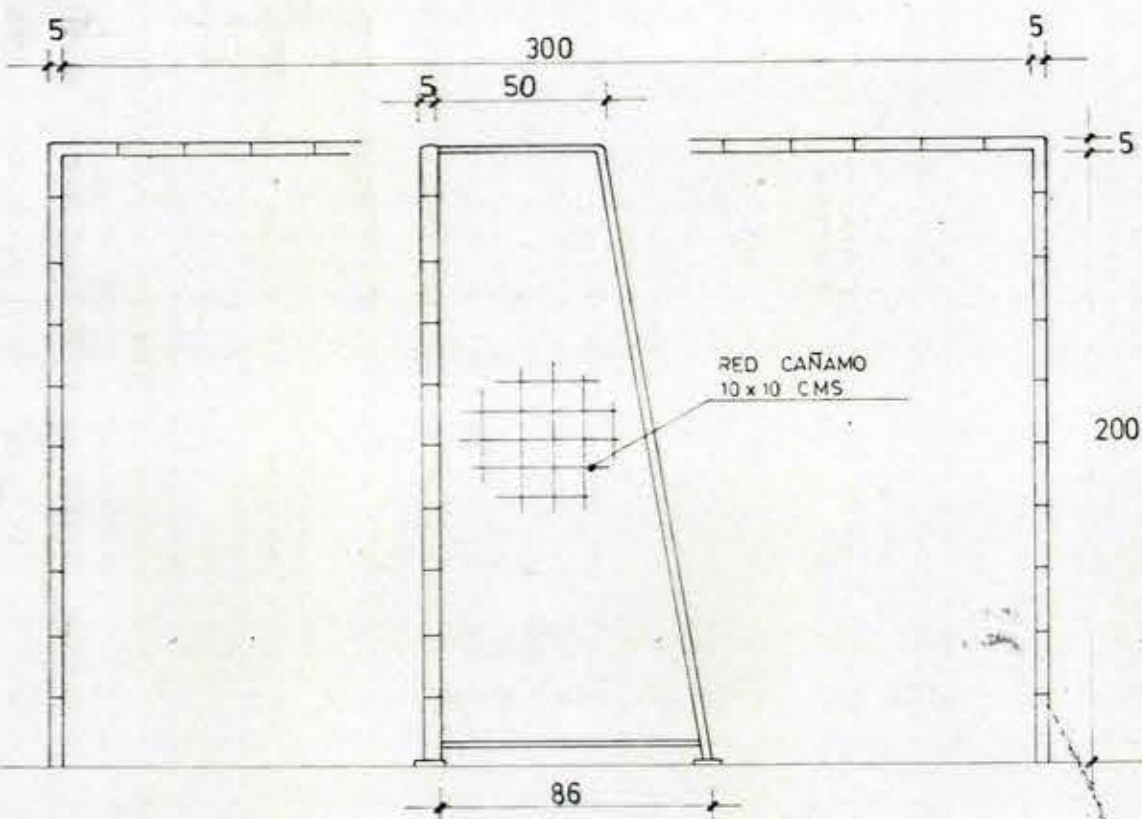


ELEVACION FRONTAL Y LATERAL
ARCO MOVIL EN TUBERIA METALICA TIPO
ESC. 1:25

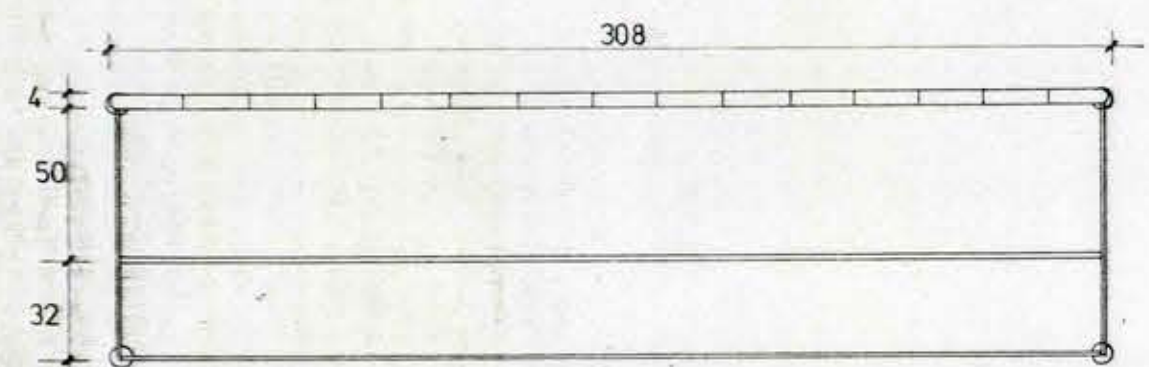

PLANTA
ESC. 1:25

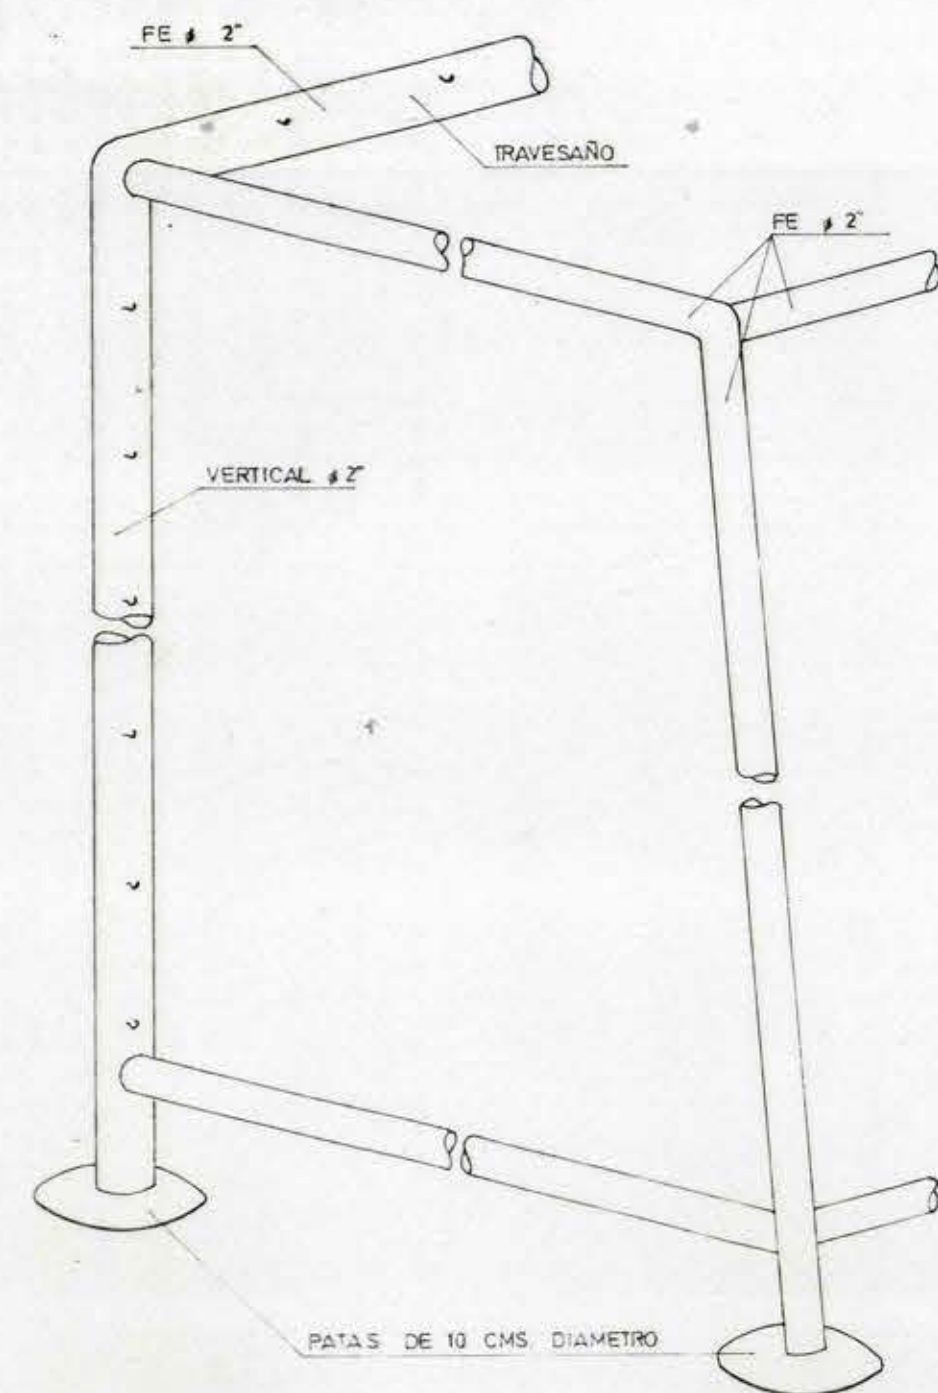


DETALLE
ESC. 1:5

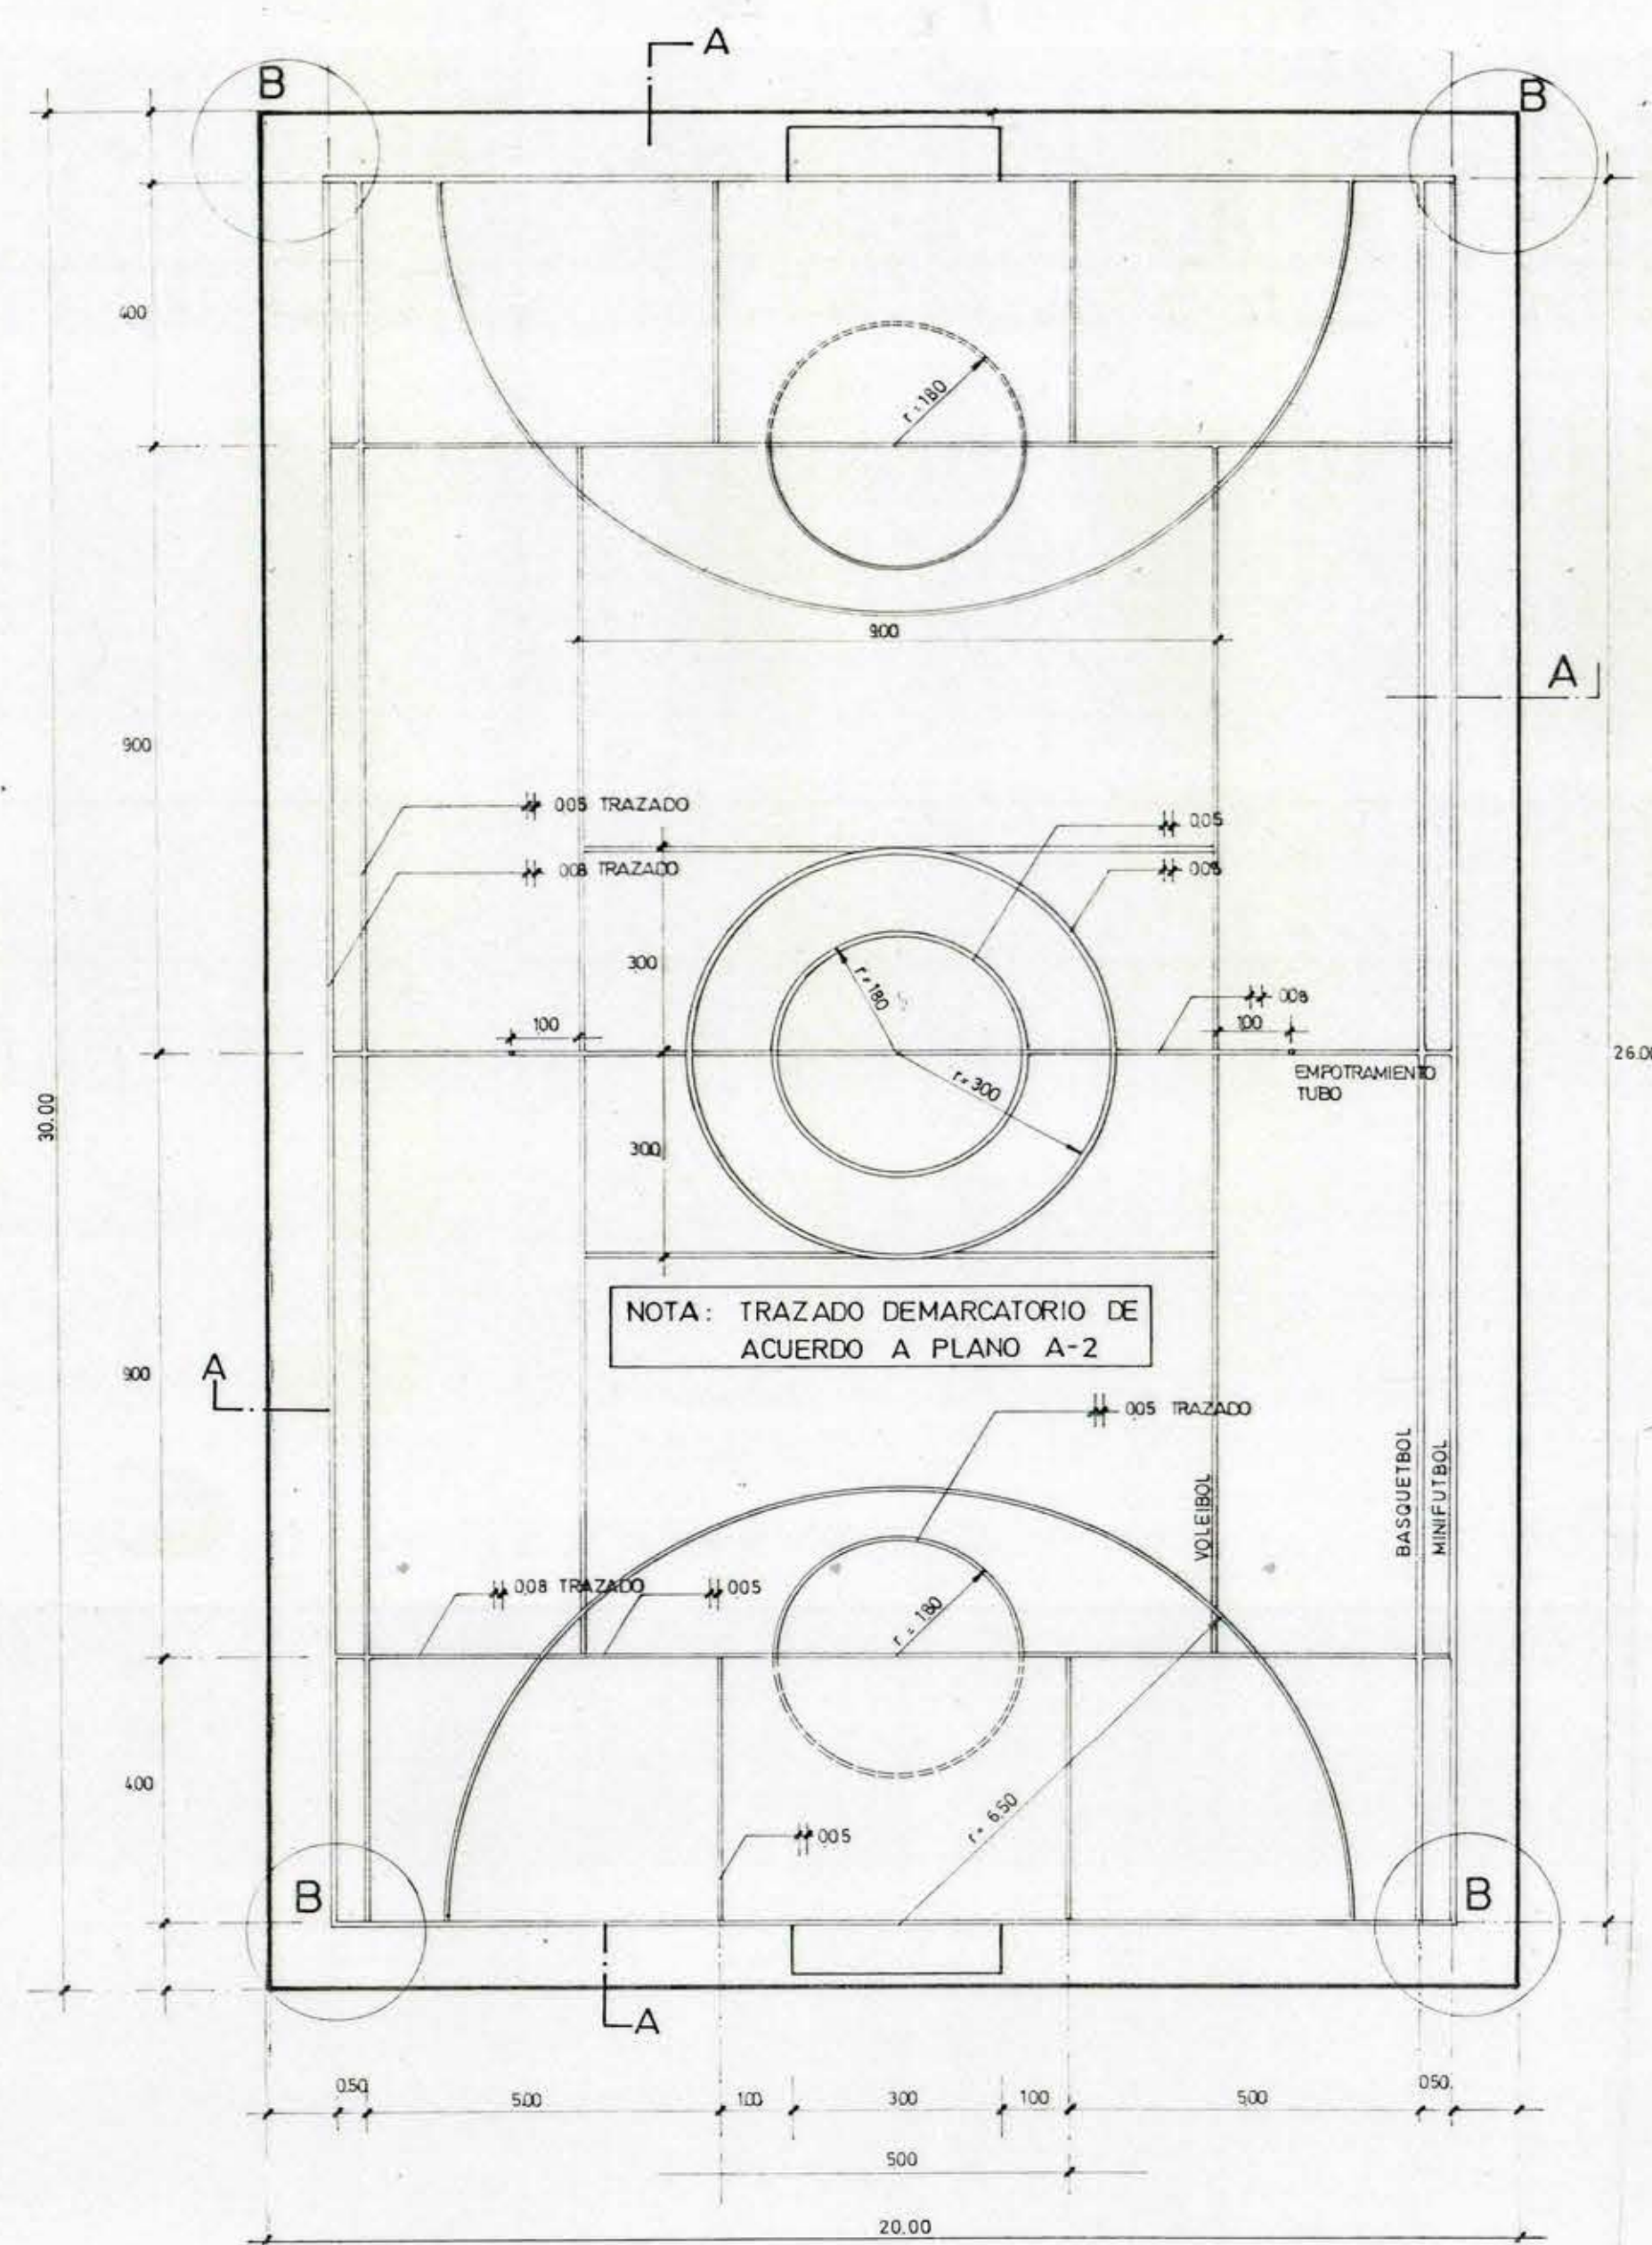


PLANTA MULTICANCHA
ESC. 1:100

NOTA: EL TRAZADO DE LA MULTICANCHA
SE DETERMINARA EN TERRENO

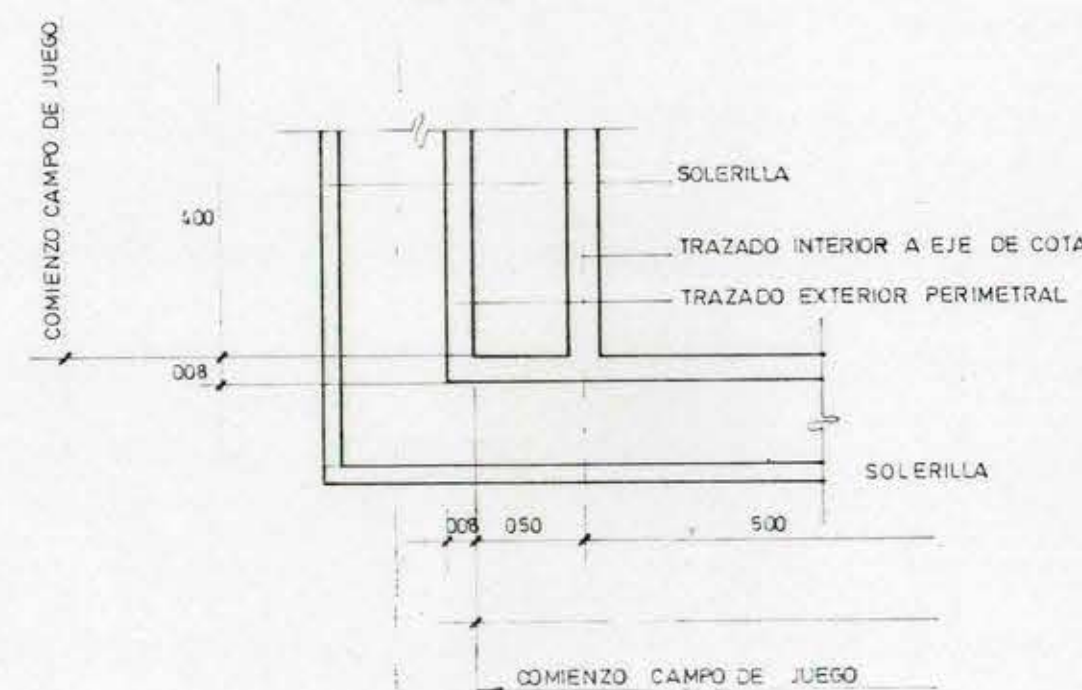


DETALLE B

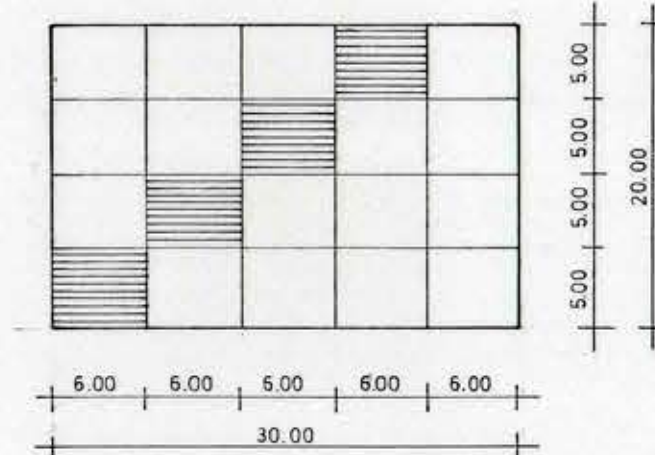



DETALLE DE CONSTRUCCION DE CANCHA
(POR PAÑOS ALTERNADOS)



DETALLE A
ESC. 1:5

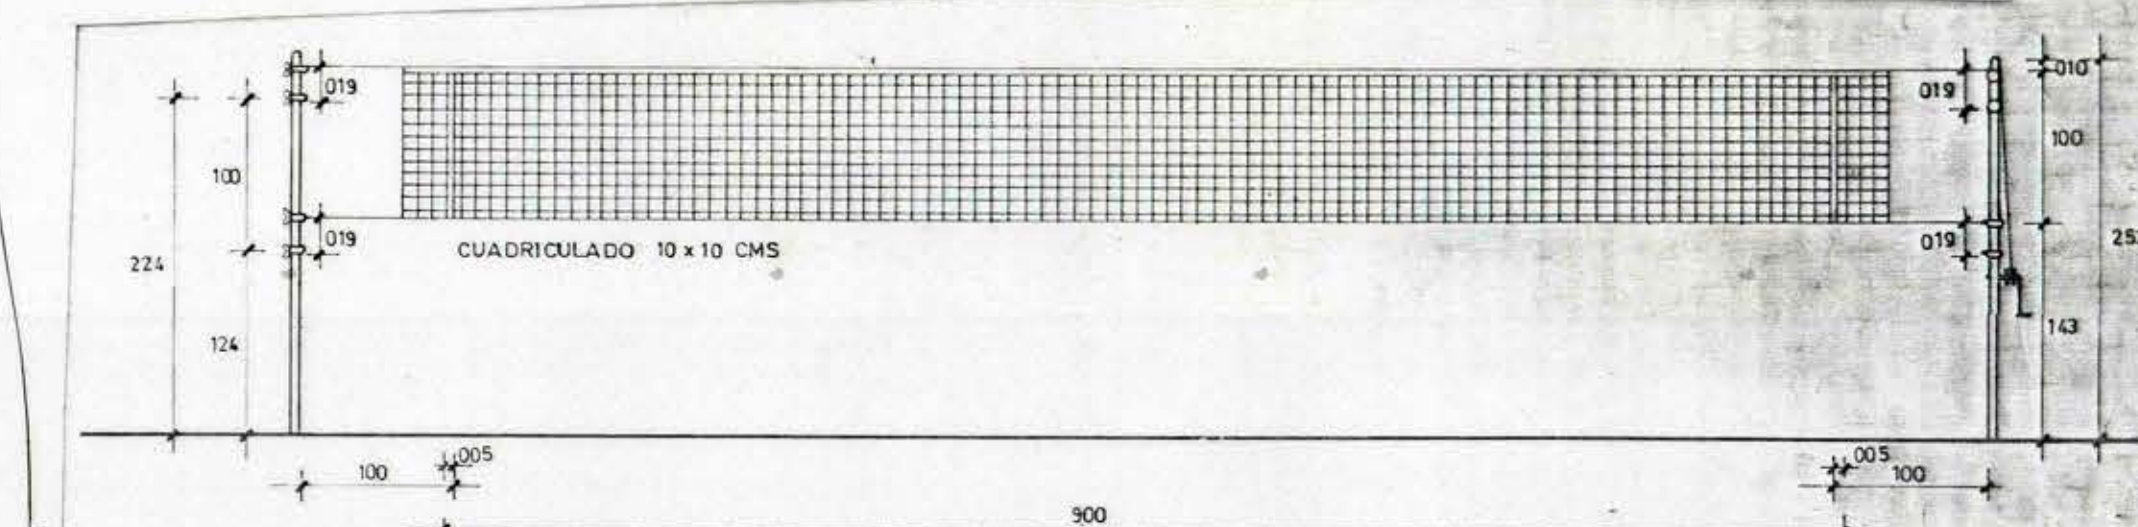

RED VOLEIBOL
ESC. 1:50

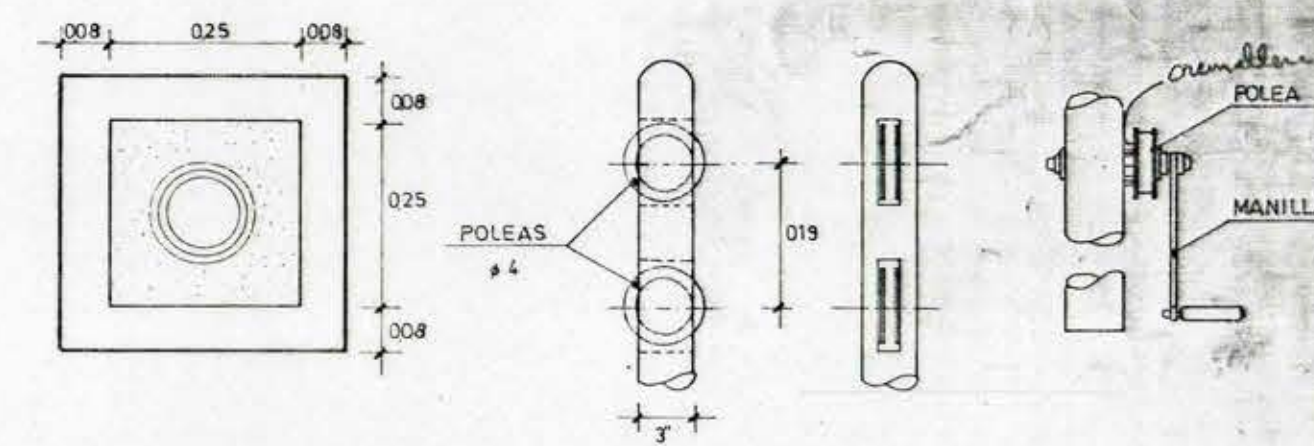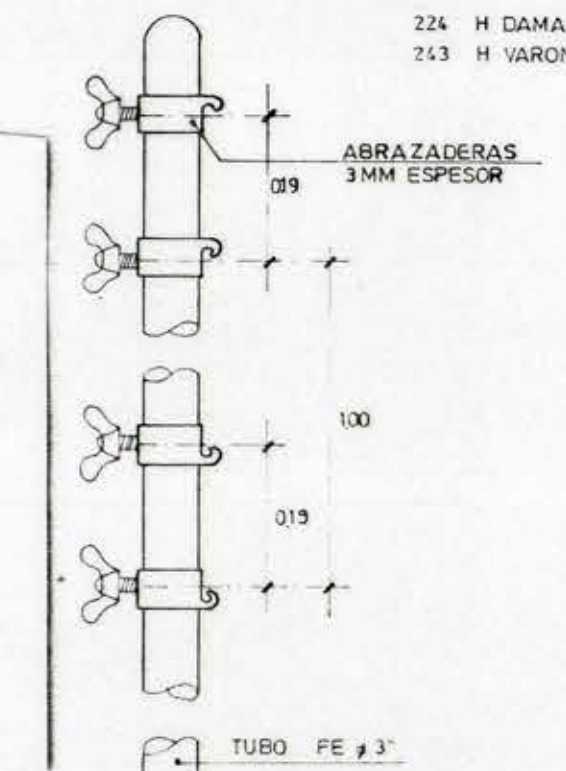

		DIRECCION DE ARQUITECTURA	
		OFICINA REGIONAL VI REGION	
REGION : VI REGION	OBRA	MULTICANCHA TIPO 20 X 30 m.	
PROVINCIA :	PLANO	PLANTA GENERAL - DETALLES	
COMUNA :	DIBUJO	COLORES A USAR EN TRAZADO	
ARQUITECTO :	R ESPINOZA C.	BASQUETEBOL : TRAZADO DEMARCATORIO 5 CMS.	
OSCAR A. RUZ CORTES	LAMINA	DE ANCHO DE COLOR ROJO	
AROTO REGIONAL	CLAVE	MINI FUTBOL : TRAZADO DEMARCATORIO 8 CMS.	
	A	DE ANCHO DE COLOR VERDE CLARO	
	FECHA	VOLEIBOL : TRAZADO DEMARCATORIO 5 CMS.	
OSCAR E. NOVOA VARGAS	AGOSTO '86	DE ANCHO COLOR AMARILLO	
SUP.		CONSIDERAR TRAZADO DEMARCATORIO DE CANCHA DE TENIS.	
ESC.		TENIS	
1:5	1:25	1:50	
1:50	1:100		
		A - 4	