




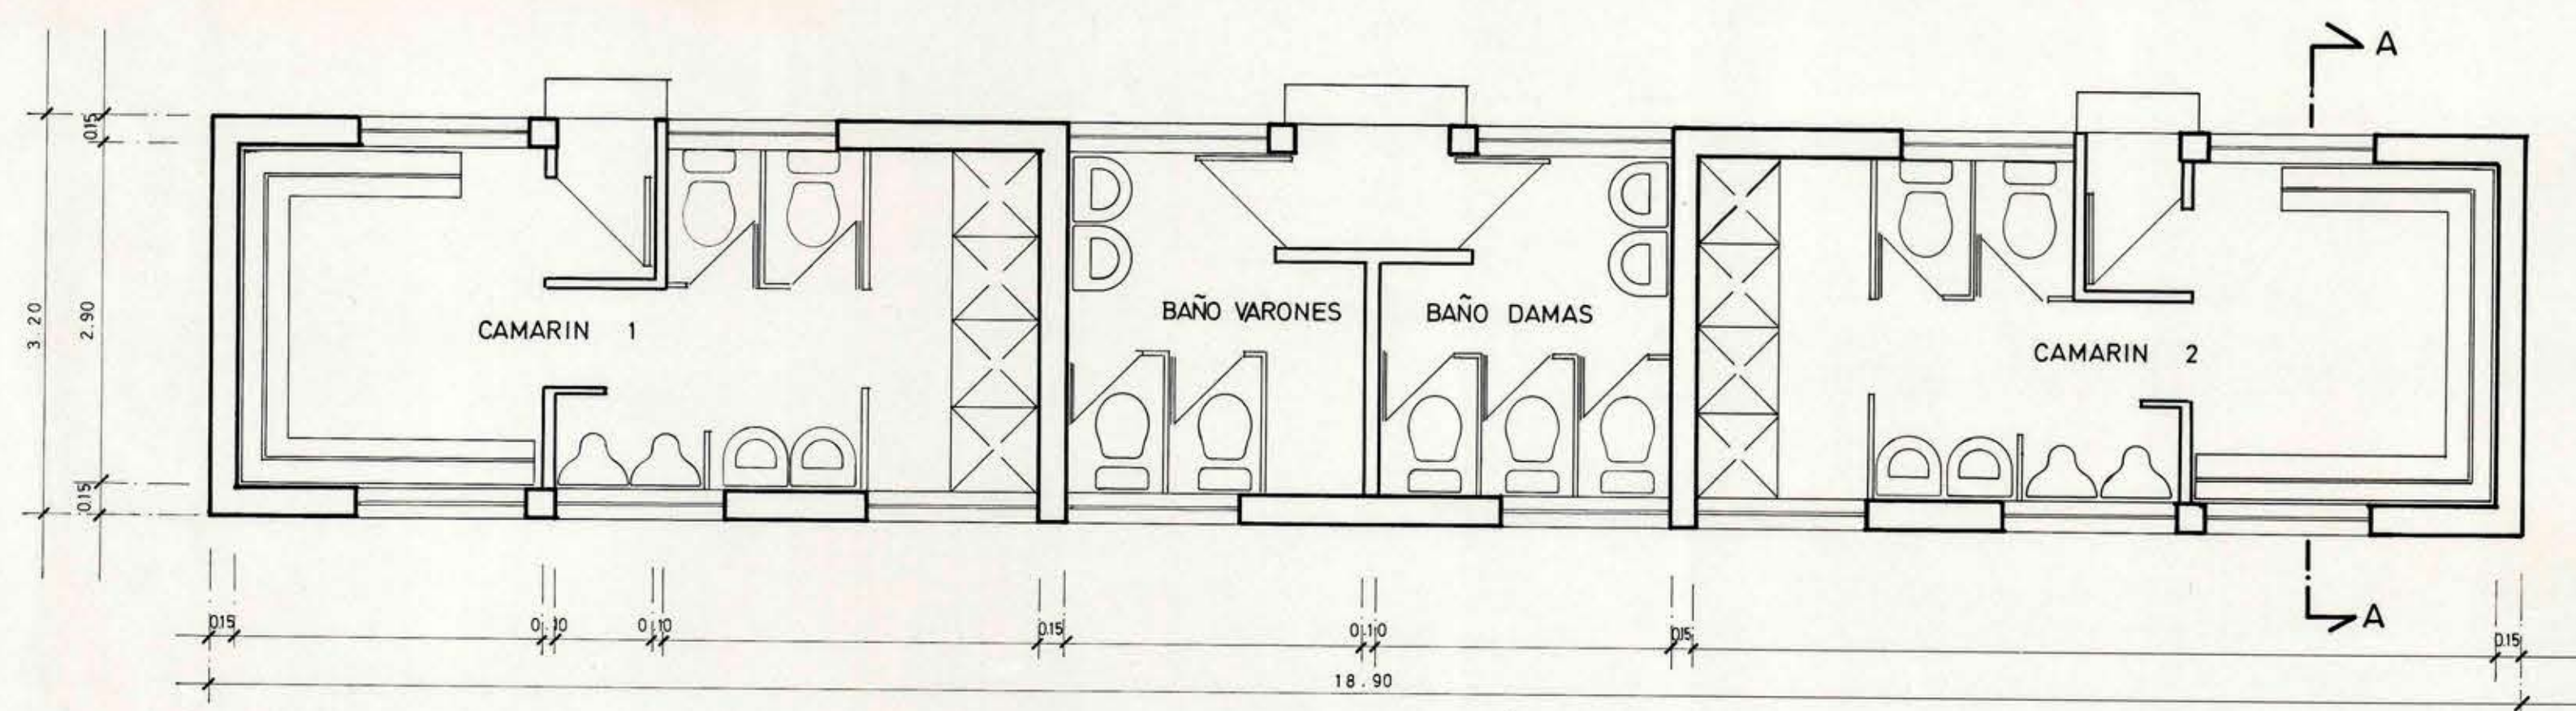


PLANTA
ESCALA 1:50

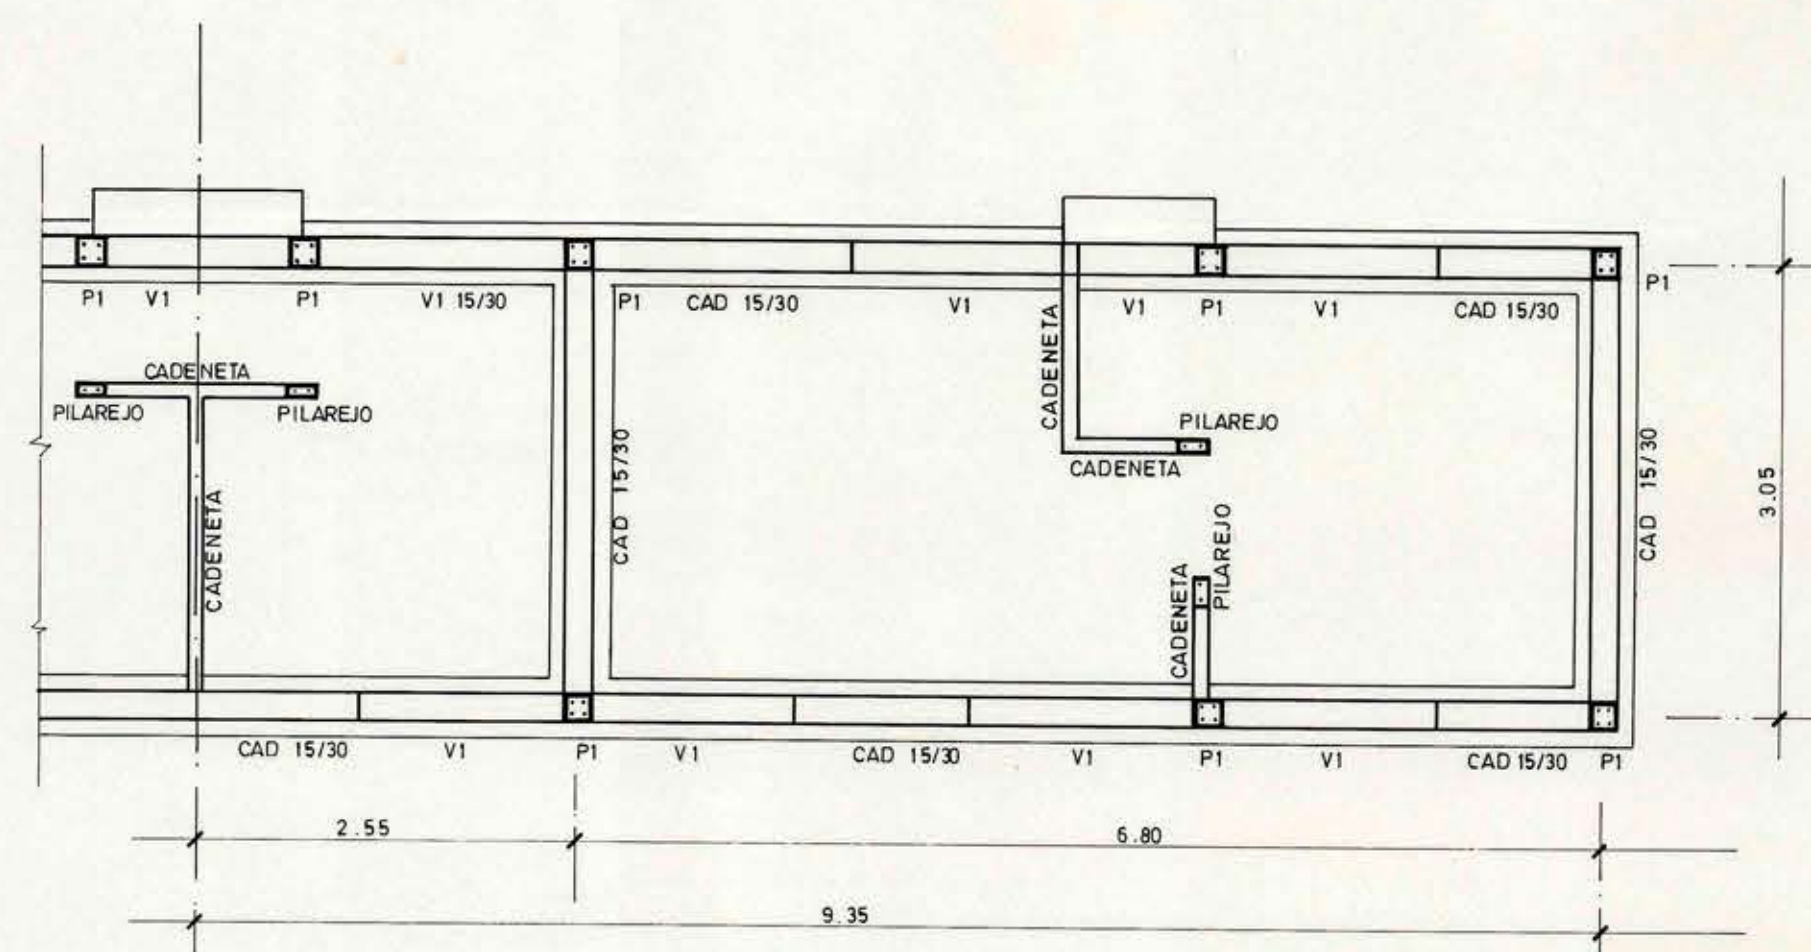

PLANTA FUNDACIONES
ESCALA 1:50

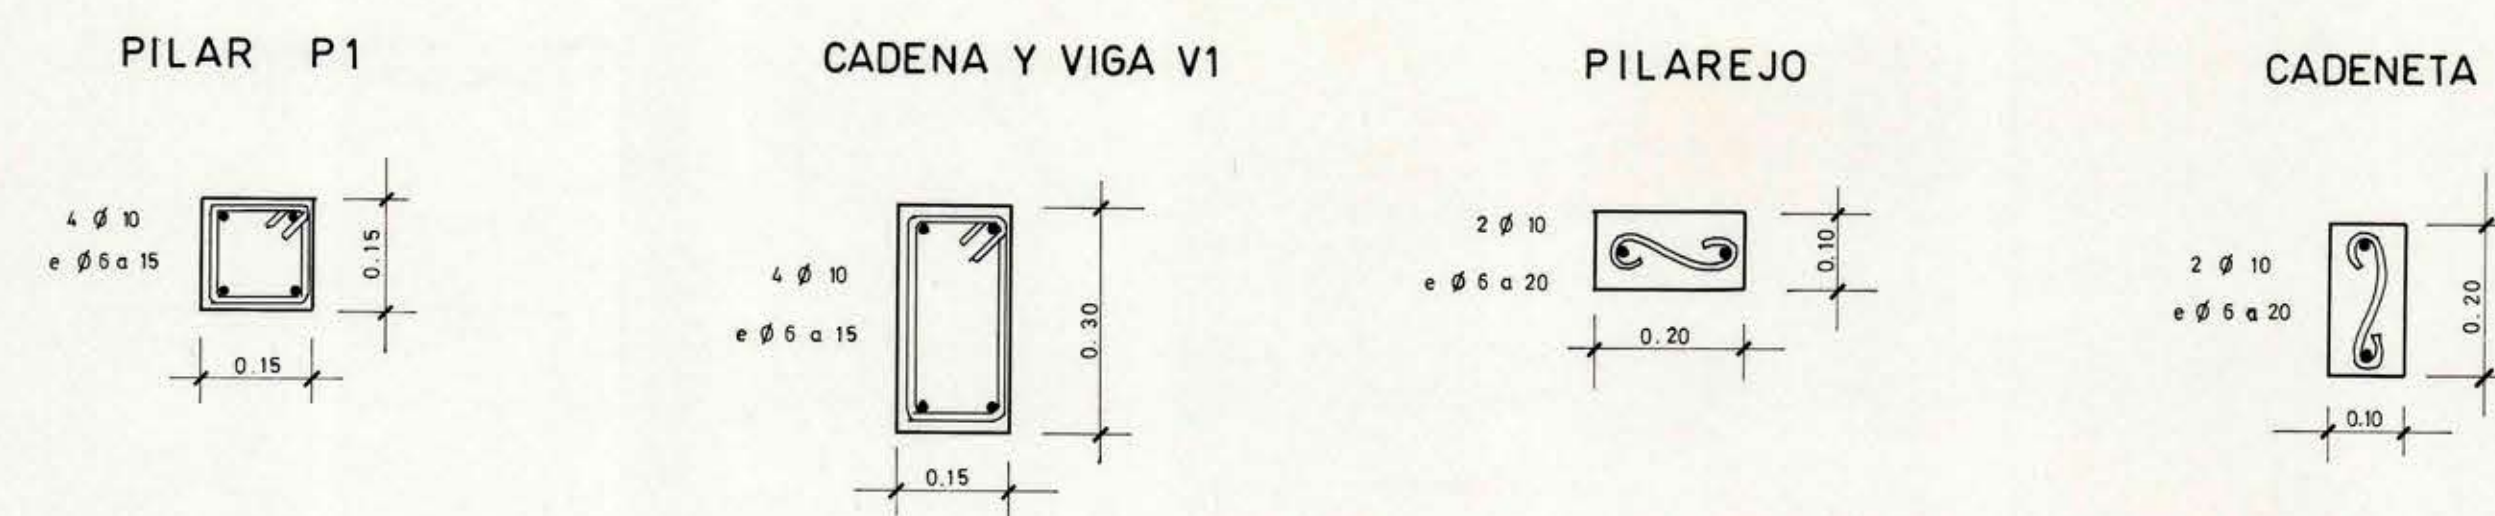

DETALLE PILARES VIGAS CADENAS
ESCALA 1:10

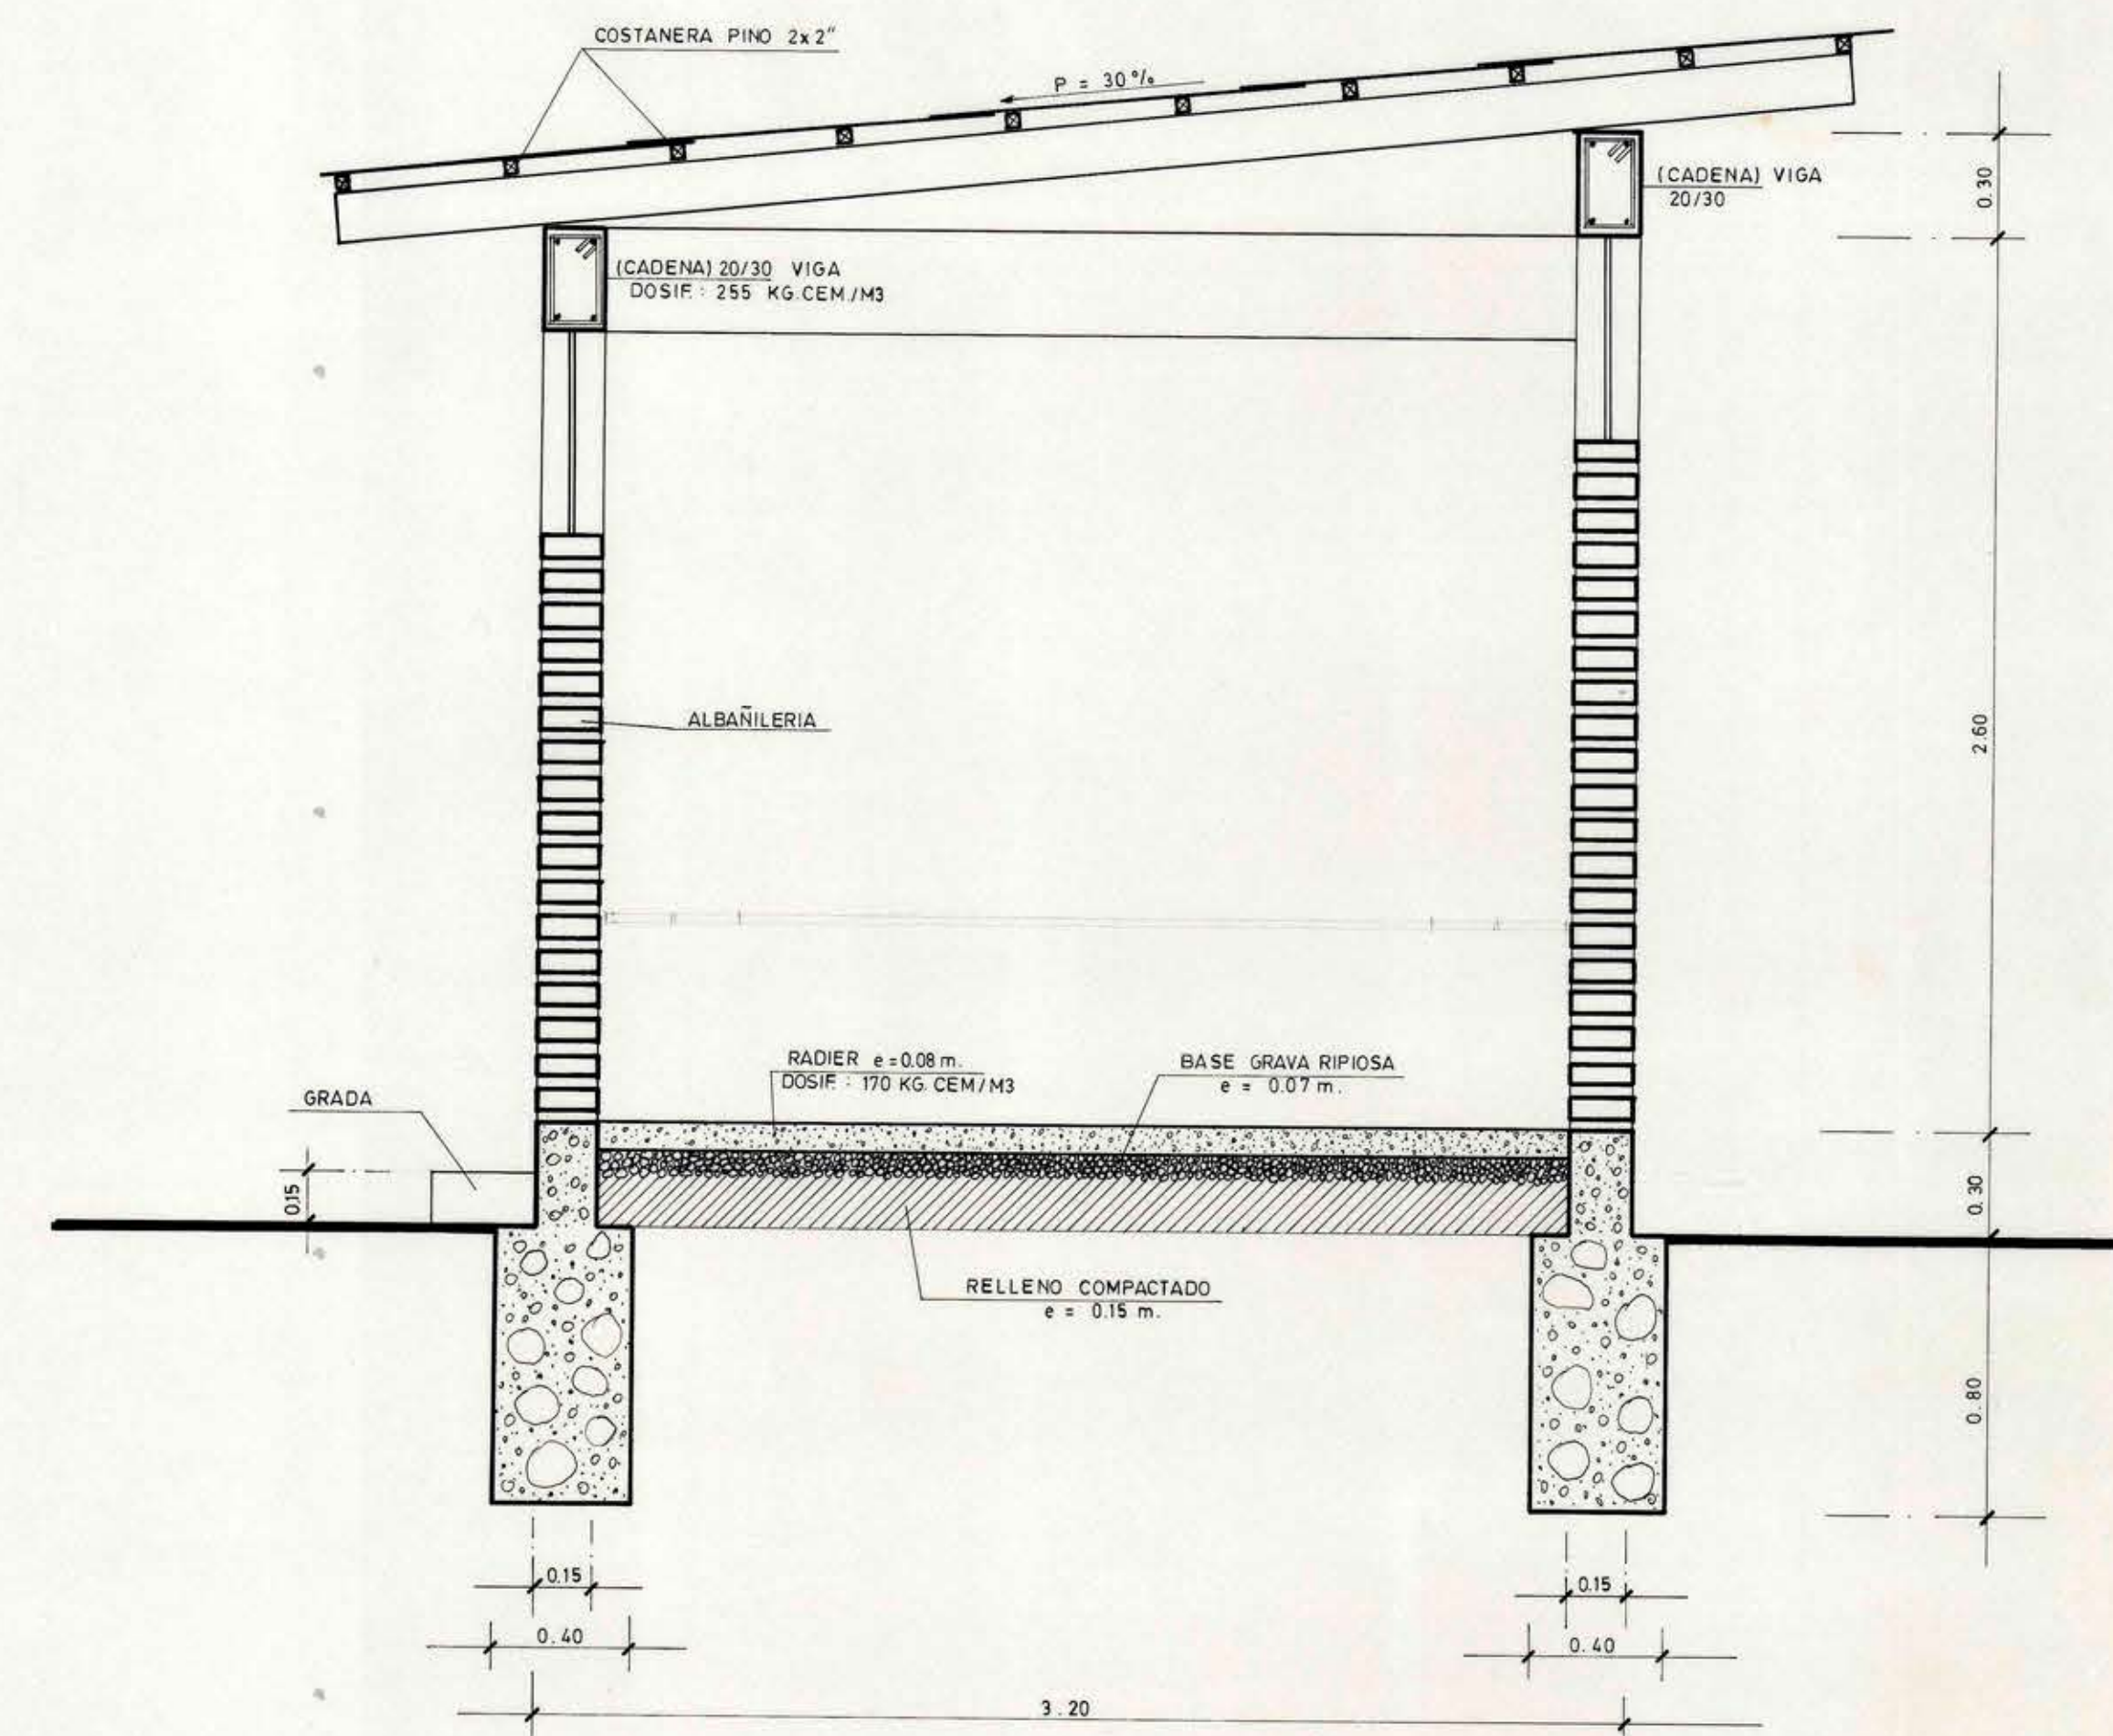

CORTE A-A
ESCALA 1:20

SERVICIO HIGIENICO Y CAMARINES COMPLEJO DEPORTIVO DE LITUECHE	
PLANTA FUNDACIONES DETALLES	
CONTRATISTA	
HORACIO URIZAR CONTRERAS	