



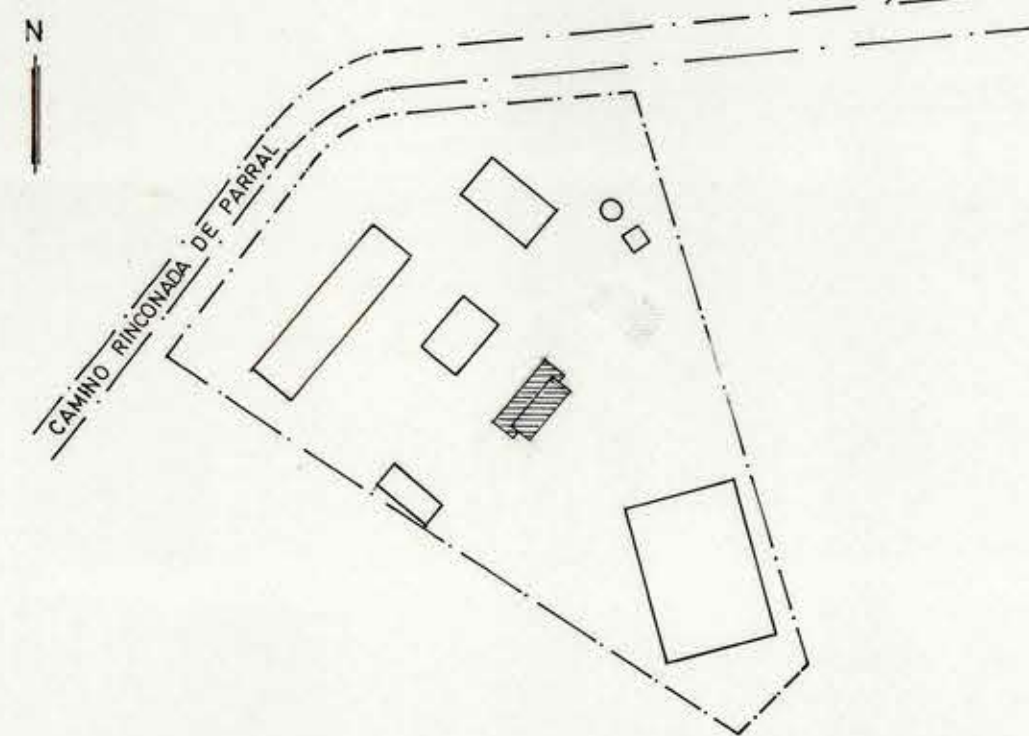


EMPLAZAMIENTO RINCONADA DE PARRAL
ESC. F-83

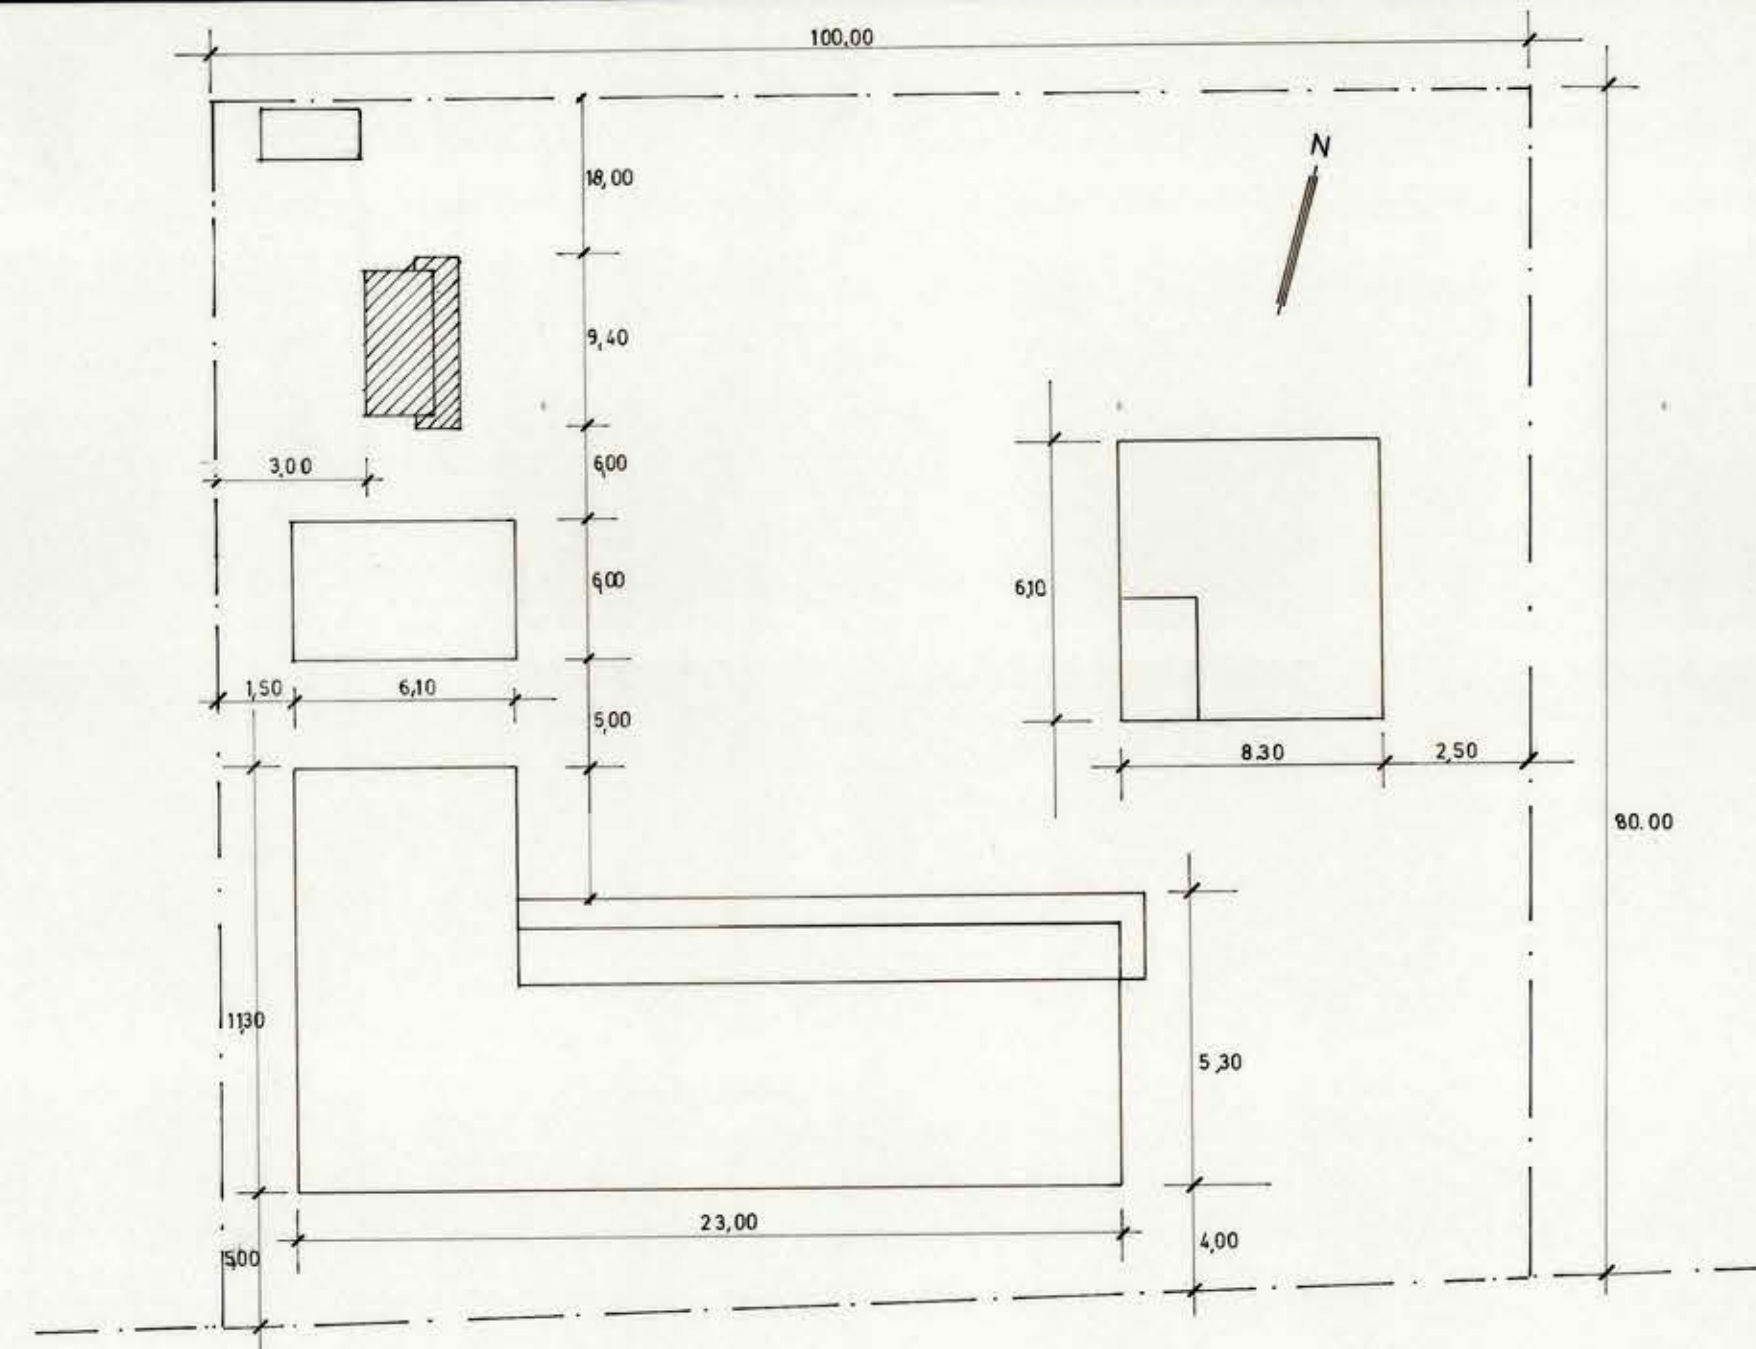


CAMINO PUBLICO LO DE CUEVAS

EMPLAZAMIENTO LO DE CUEVAS ESC. G-74

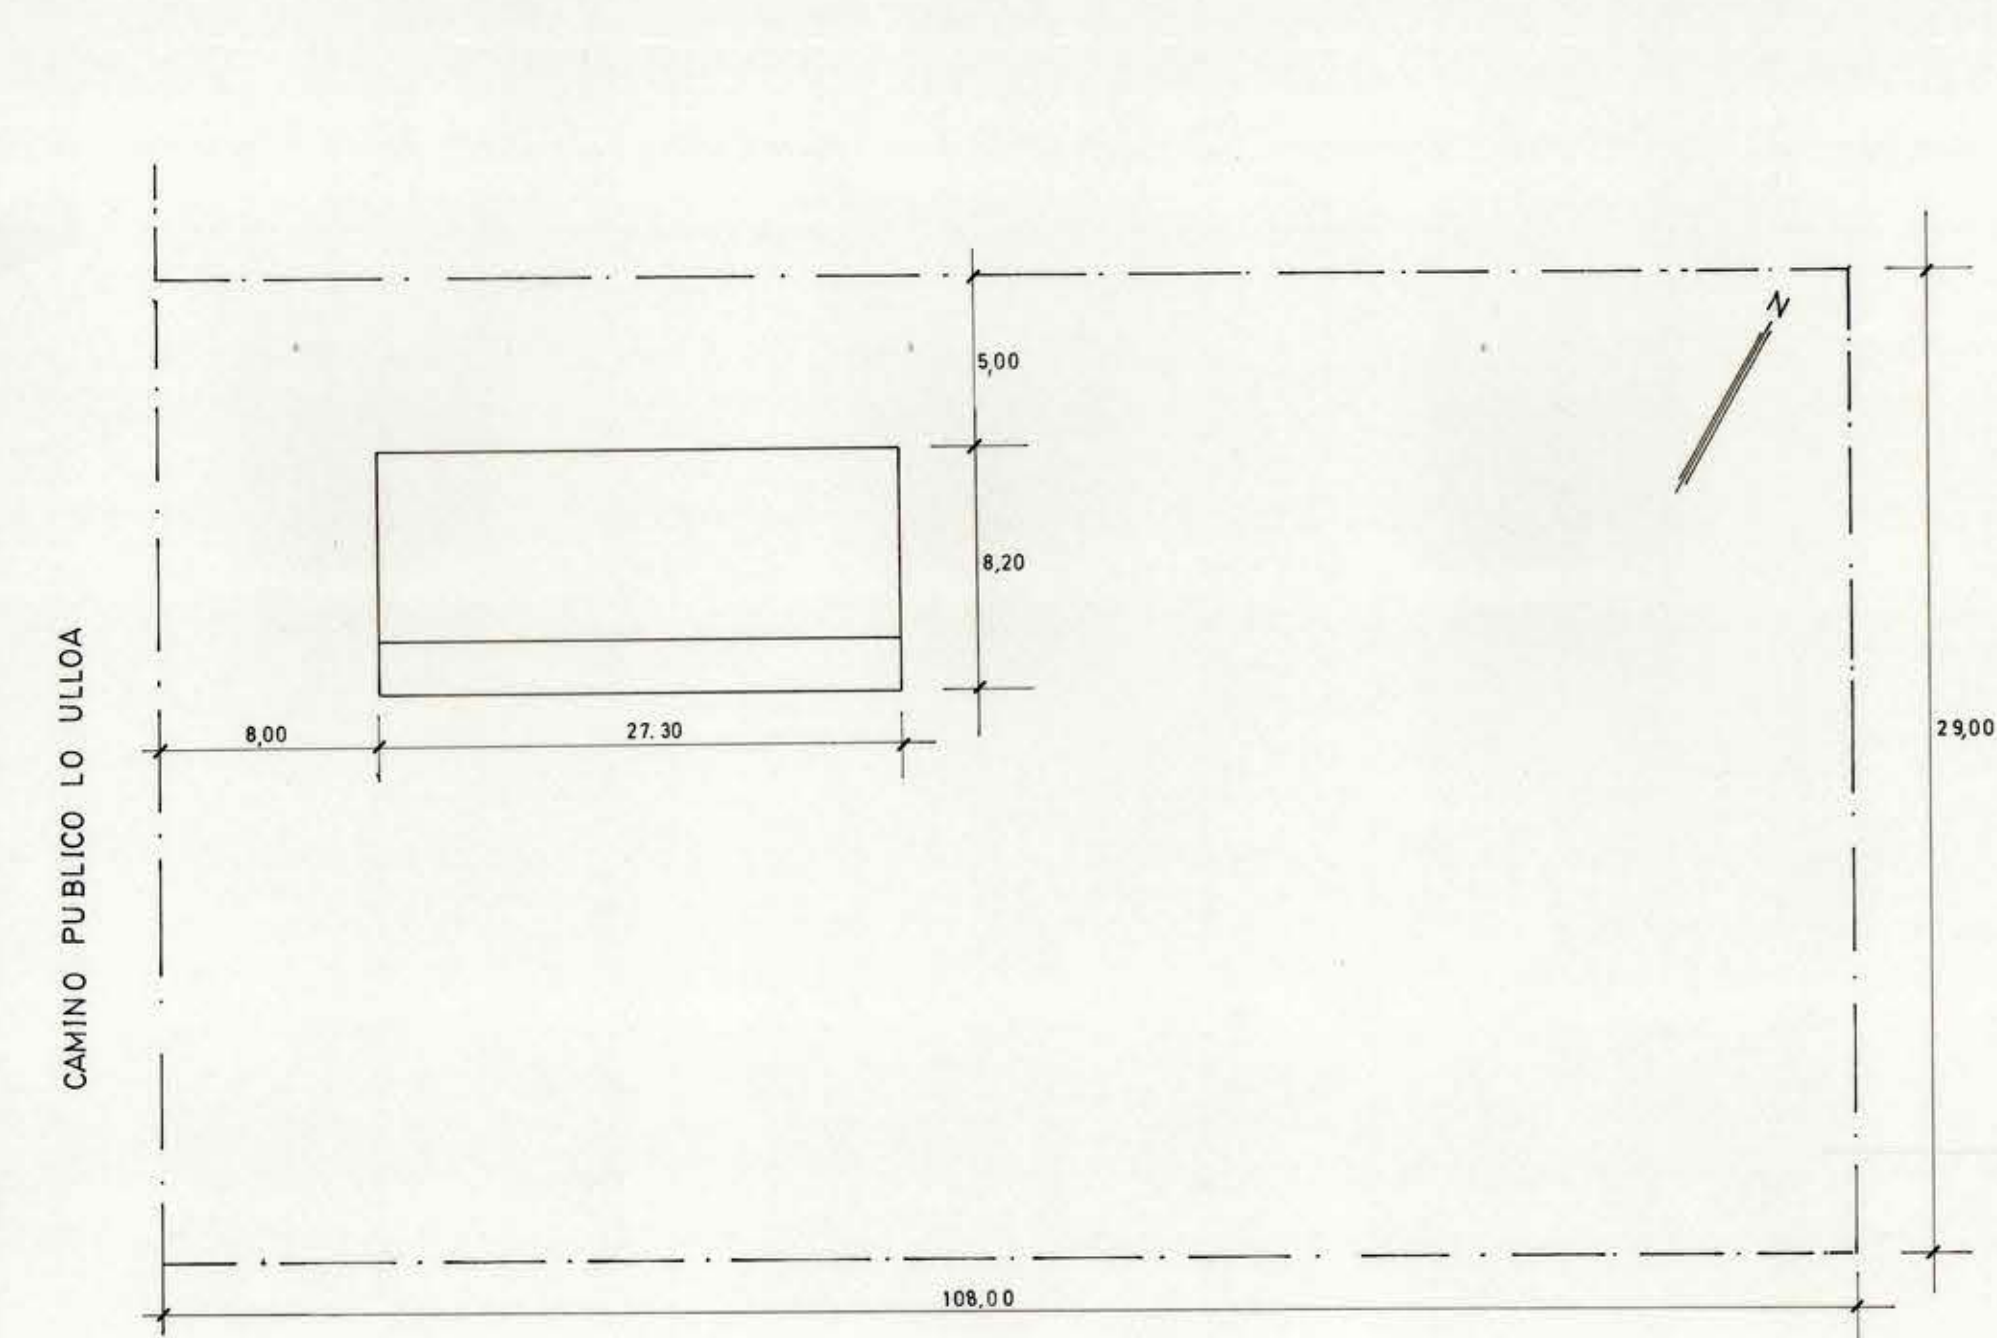


CAMINO PUBLICO LO ULLOA

EMPLAZAMIENTO LO ULLOA

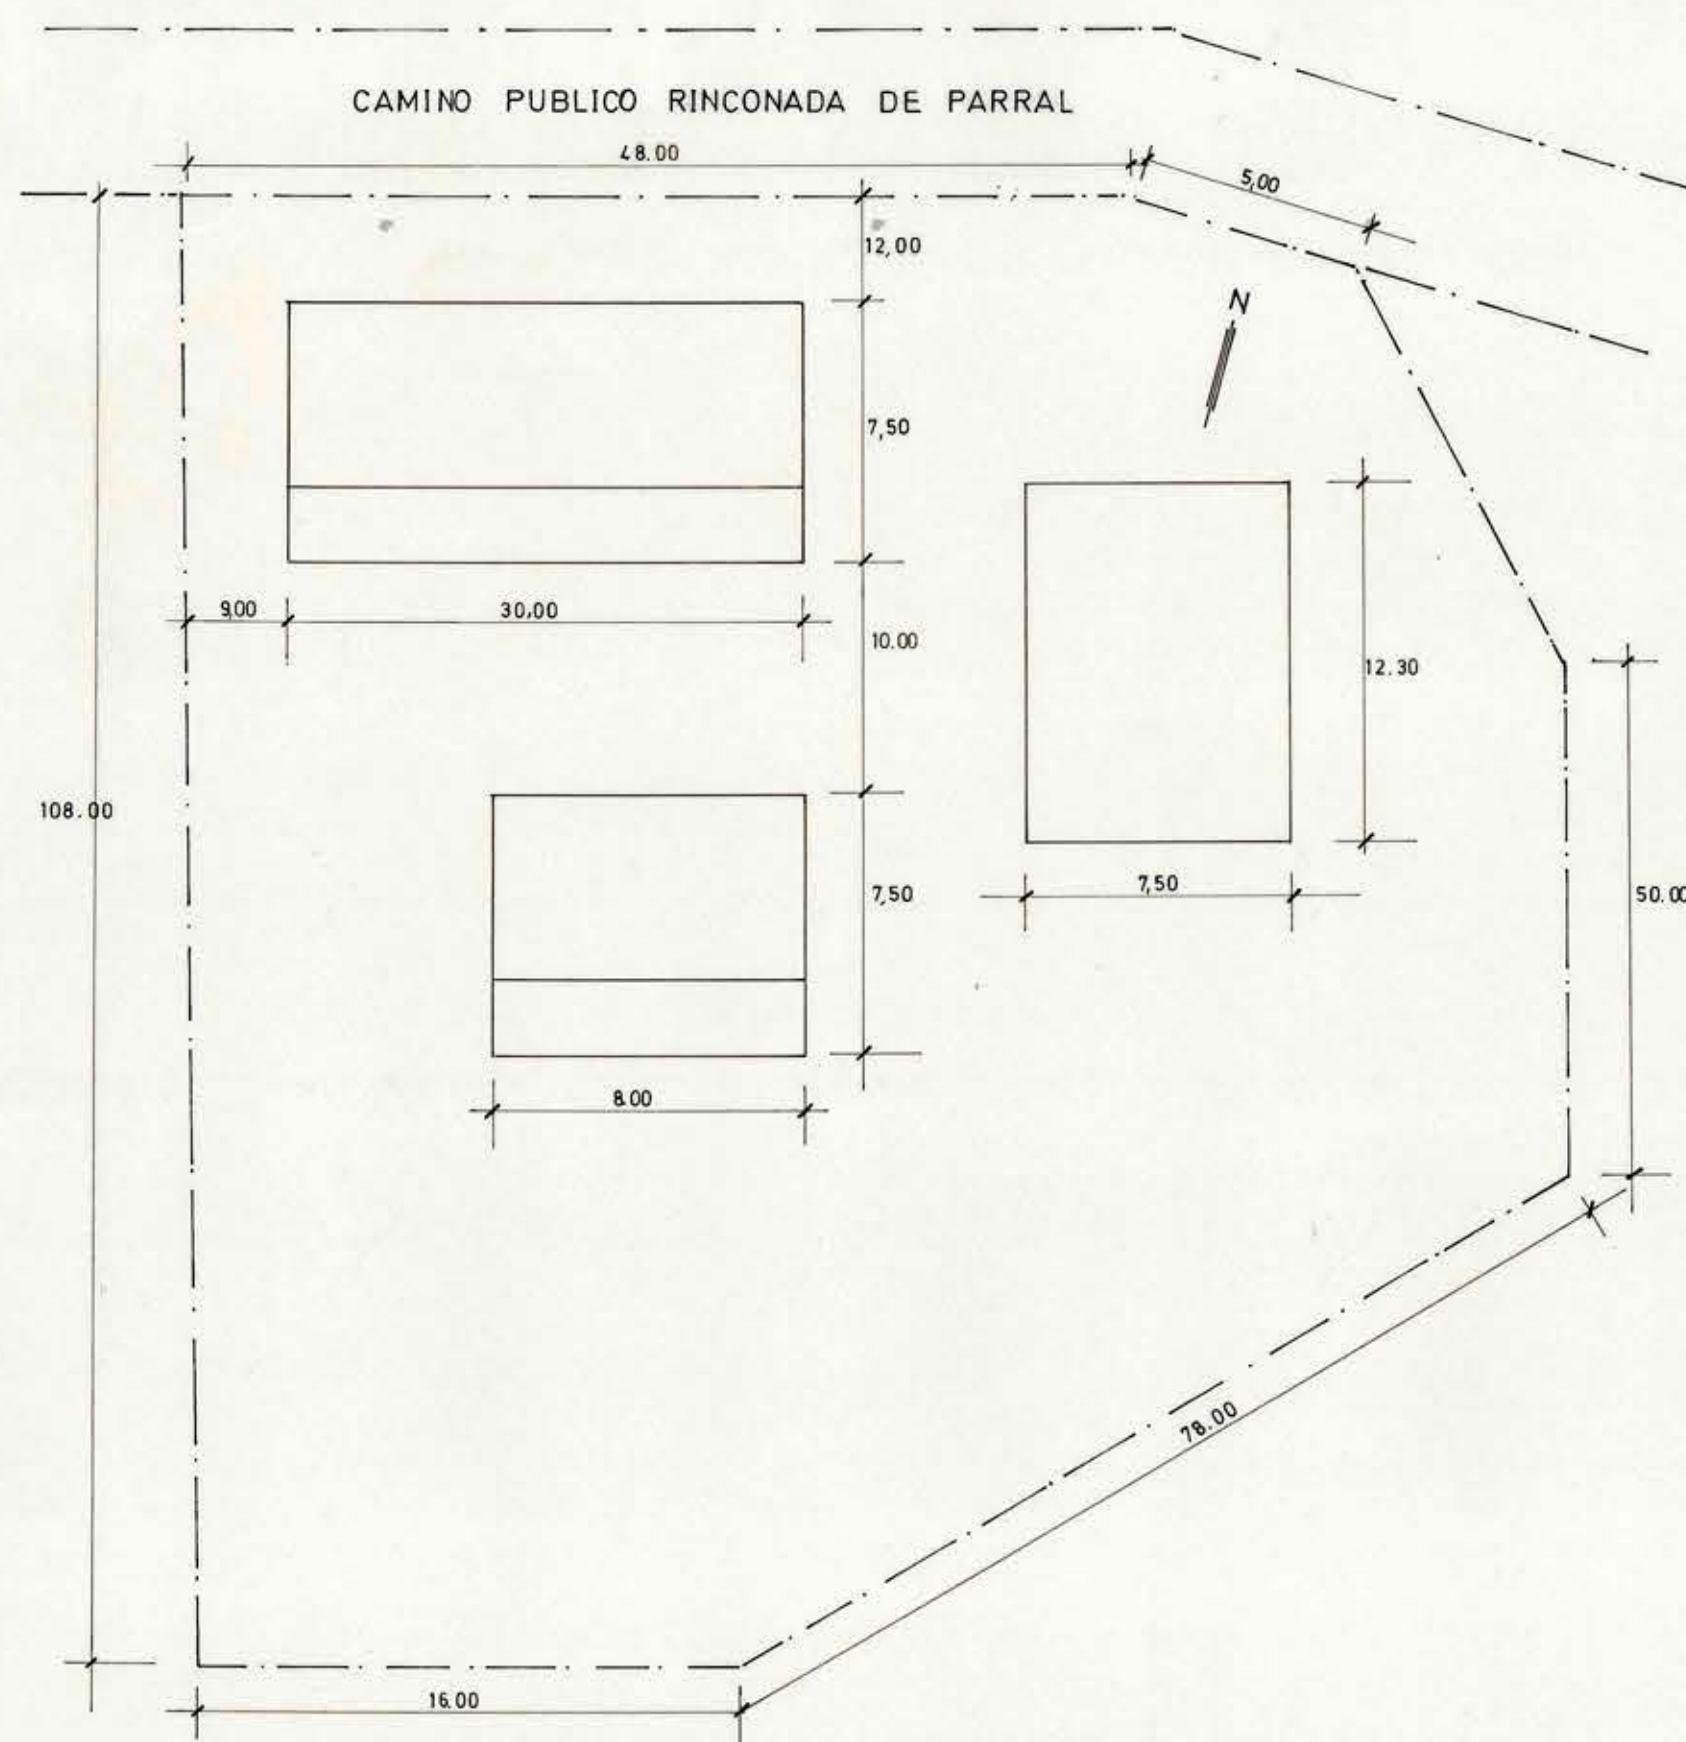


EMPLAZAMIENTO RINCONADA DE PARRAL ESC.

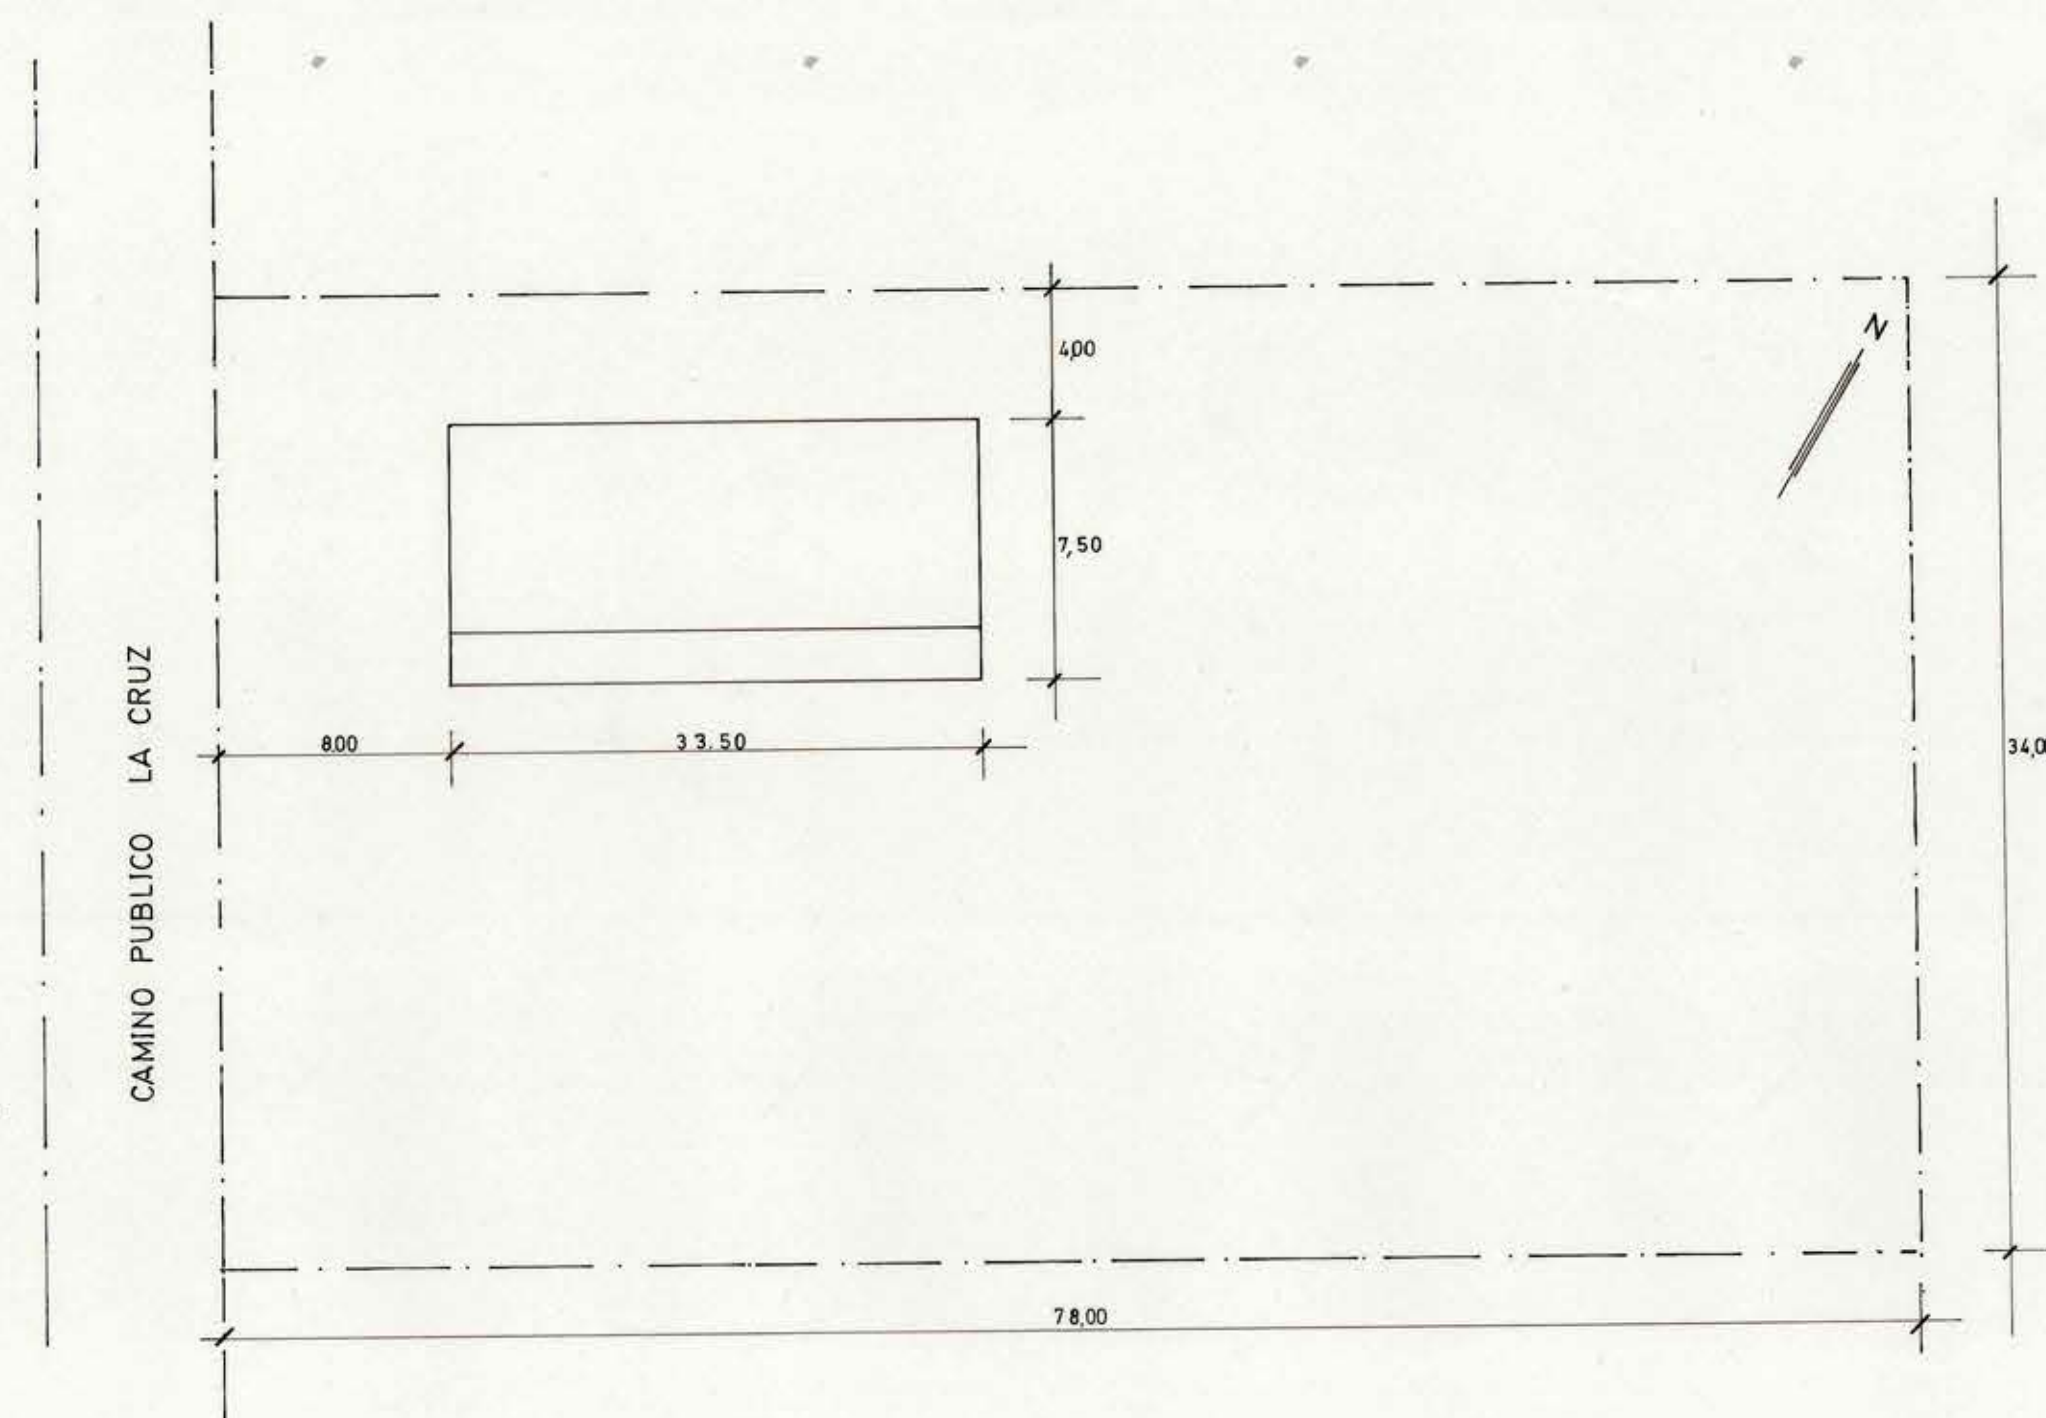

CAMINO PUBLICO LA CRUZ

EMPLAZAMIENTO RINCONADA DE IDAHUE ESC.

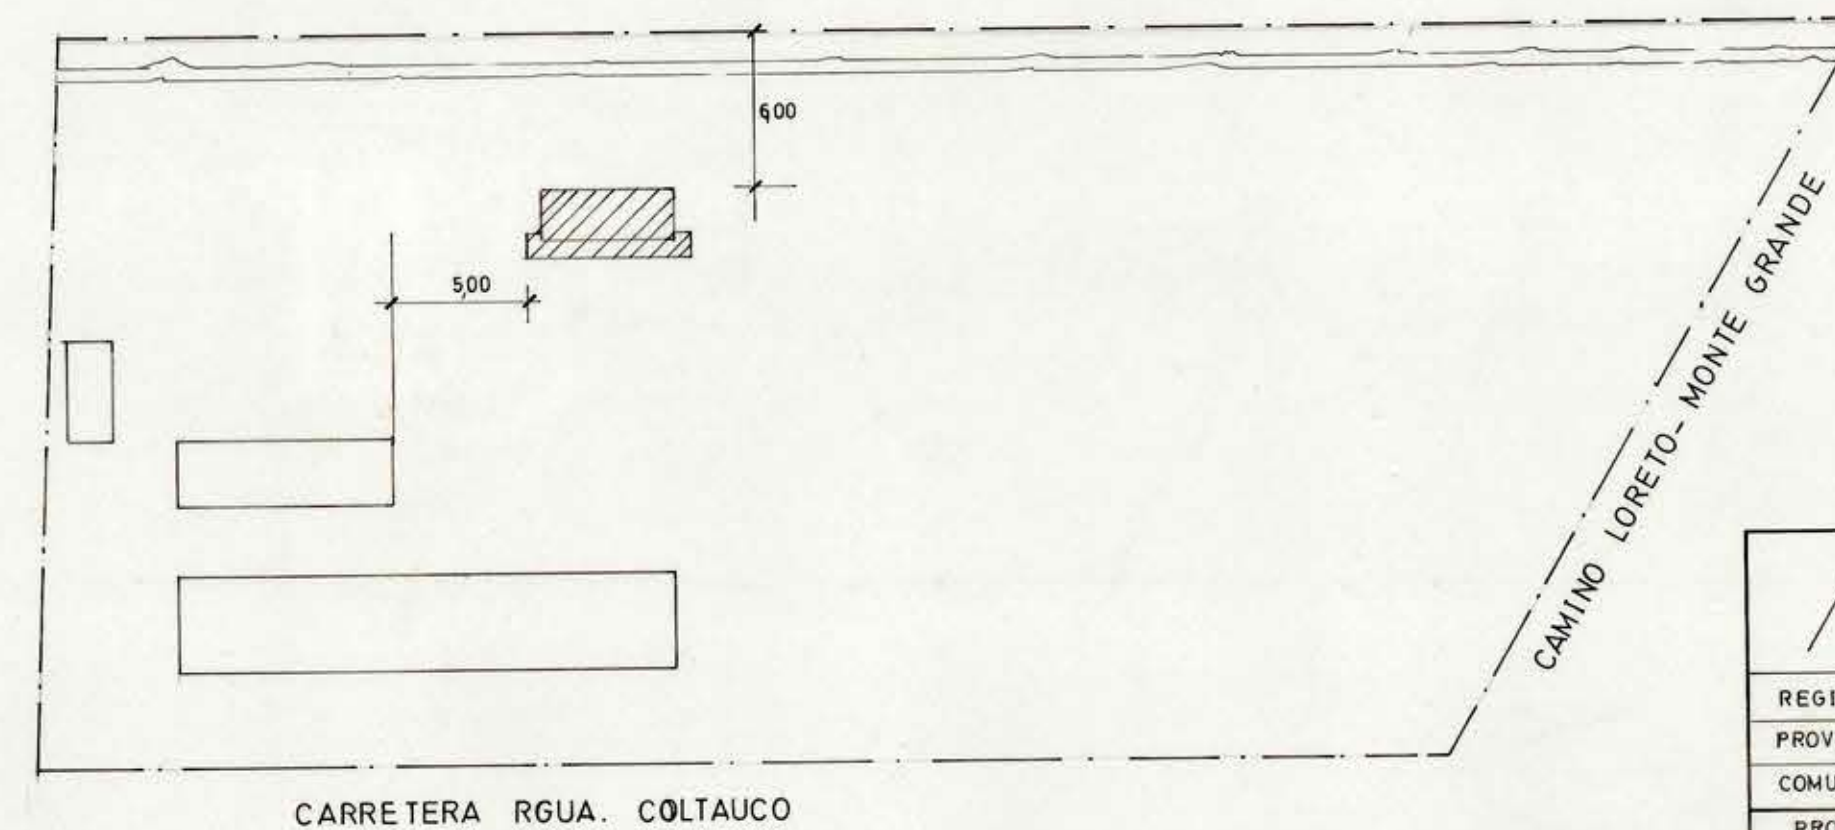

CARRETERA RGUA. COLTAUCO

EMPLAZAMIENTO DE LORETO
ESC. F-82

NOTA
SOLO SE CONSIDERARAN LOS
EMPLAZAMIENTOS DE LAS OBRAS A
CONSTRUIRSE EN LA PRIMER
ETAPA
- F-82
- F-84
- G-83

		DIRECCION DE ARQUITECTURA	
REGION VI REGION		OFICINA REGIONAL VI REGION	
PROVINCIA CACHAPOAL	OBRA SERVICIOS HIGIENICOS ESCUELAS	PLANO EMPLAZAMIENTOS	
COMUNA COLTAUCO			
PROYECTISTA	DIBUJO		
OSCAR E. NOVOA VARGAS	M. GUZMAN M.		
ARQTO REGIONAL	ARCHIVO CLAVE		
OSCAR E. NOVOA VARGAS	FECHA		
SUP	DIC. 1984		
ESC.	LAMINA		