


CUADRO DE CARGAS DE ALUMBRADO																
T.D.A.	CCTO N°	PORT 100 W	FLUOR 1x40 W	FLUOR 2x40 W	FLUOR 3x40 W	FLUOR 4x40 W	ENCH 100 W	TOTAL CENT	POTEN KW	FASE RST	PROTECCIONES		CANALIZACION		UBICACION	
											DIF	DISY	DUCTO #	COND mm²		
1	1	6	2	2			2	12	11	R	4x30 A 30 m A	6 A.	tpvce. 1/2"	NYA 15	BAÑOS 1-2, BODEGA PERS, ARCHIVO.	
	2						9	9	0,9	S		10 A.	"	"	OF, BODEGA PERS, SALA REUNION, ARCHIVO.	
	3	1		2	4	2		9	13	T		10 A.	"	"	SALA REUNION, OF, ESCALA, PASILLO.	
SUB TOTAL 1	3	7	2	4	4	2	11	30	3,3						SUBTERRANEO	
2	1						10	10	10	R	4x30 A 30 m A	10 A.	"	"	OF 1 2 3 4 5.	
	2	5		3				8	0,8	S		6 A.	"	"	PASILLO, ESCALA, EXTERIOR.	
	3					4	5	9	1,3	T		10 A.	"	"	OF 7, SALA DE ESPERA	
	4		1			5	6	1,05	R	6 A.		"	"	OF 1 2 3 4, PASILLO		
	5						7	7	0,7	S		10 A.	"	"	OF 5 6 8, SECRETARIA.	
	6	5		2		2	9	1,1	T	6 A.		"	"	OF 9 10, BAÑO 12, HALL, ESCALA, EXTERIOR.		
	7					4	8	12	1,6	R		10 A.	"	"	OF 11, SECRETARIA 2, SALA REUNIONES.	
	8	2				5	1	8	1,3	S		10 A.	"	"	OF 5 6 8, SECRETARIA 2, EXTERIOR, ESCALA.	
	9	1		2	2	5	5	11	1,2	T		10 A.	"	"	PASILLO, SECRETARIA 3, EXTERIOR.	
SUB TOTAL 2	9	13	1	7	2	20	36	7,9	10,05						1º PISO	
3	1						8	8	0,8	R	4x30 A 30 m A	10 A.	"	"	OF 1-2, CAFETERIA.	
	2	4				6	2	12	1,8	S		10 A.	"	"	OF 1-2, CAFETERIA, BAÑOS 1-2, HALL 1.	
	3						11	11	1,1	T		10 A.	"	"	SECRETARIA, OF 3-4-5.	
	4	2			2	6	10	1,6	R	10 A.		"	"	SECRETARIA, OF 3-4-5, HALL 2, ESCALA.		
	5						6	6	0,6	S		10 A.	"	"	OF 6-7, HALL 3.	
	6	3			1	4		8	1,2	T		10 A.	"	"	OF 6-7, HALL 3, ESCALA.	
	7						7	7	0,7	R		10 A.	"	"	OF 8, BIBLIOTECA.	
	8					5		5	10	S		6 A.	"	"	OF 8, BIBLIOTECA.	
SUB TOTAL 3	8	9			3	21	34	6,7	8,8						2º PISO	
4	1						10	10	1,0	T	4x30 A 30 m A	10 A.	"	"	OF, SALA REUNION, PASILLO.	
	2	4			2	2	11	1,4	S	10 A.		"	"	OF, SALA REUNION, BAÑOS 1-2-3, PASILLO.		
	3						10	10	1,0	R		10 A.	"	"	OF 2, SECRETARIA 1-2, SALA ESPERA	
	4	1		4		4	9	1,3	T	10 A.		"	"	OF 2, ESCALA, SECRETARIA 1-2, SALA ESPERA.		
SUB TOTAL 4	4	5		4	2	6	23	4,7	4,7						3º PISO.	
TOTAL	24	34	3	15	11	49	104	216	26,85							

NOTA EL CIRCUITO DE ENCHUFES SE ALAMBRARA ES 25mm.

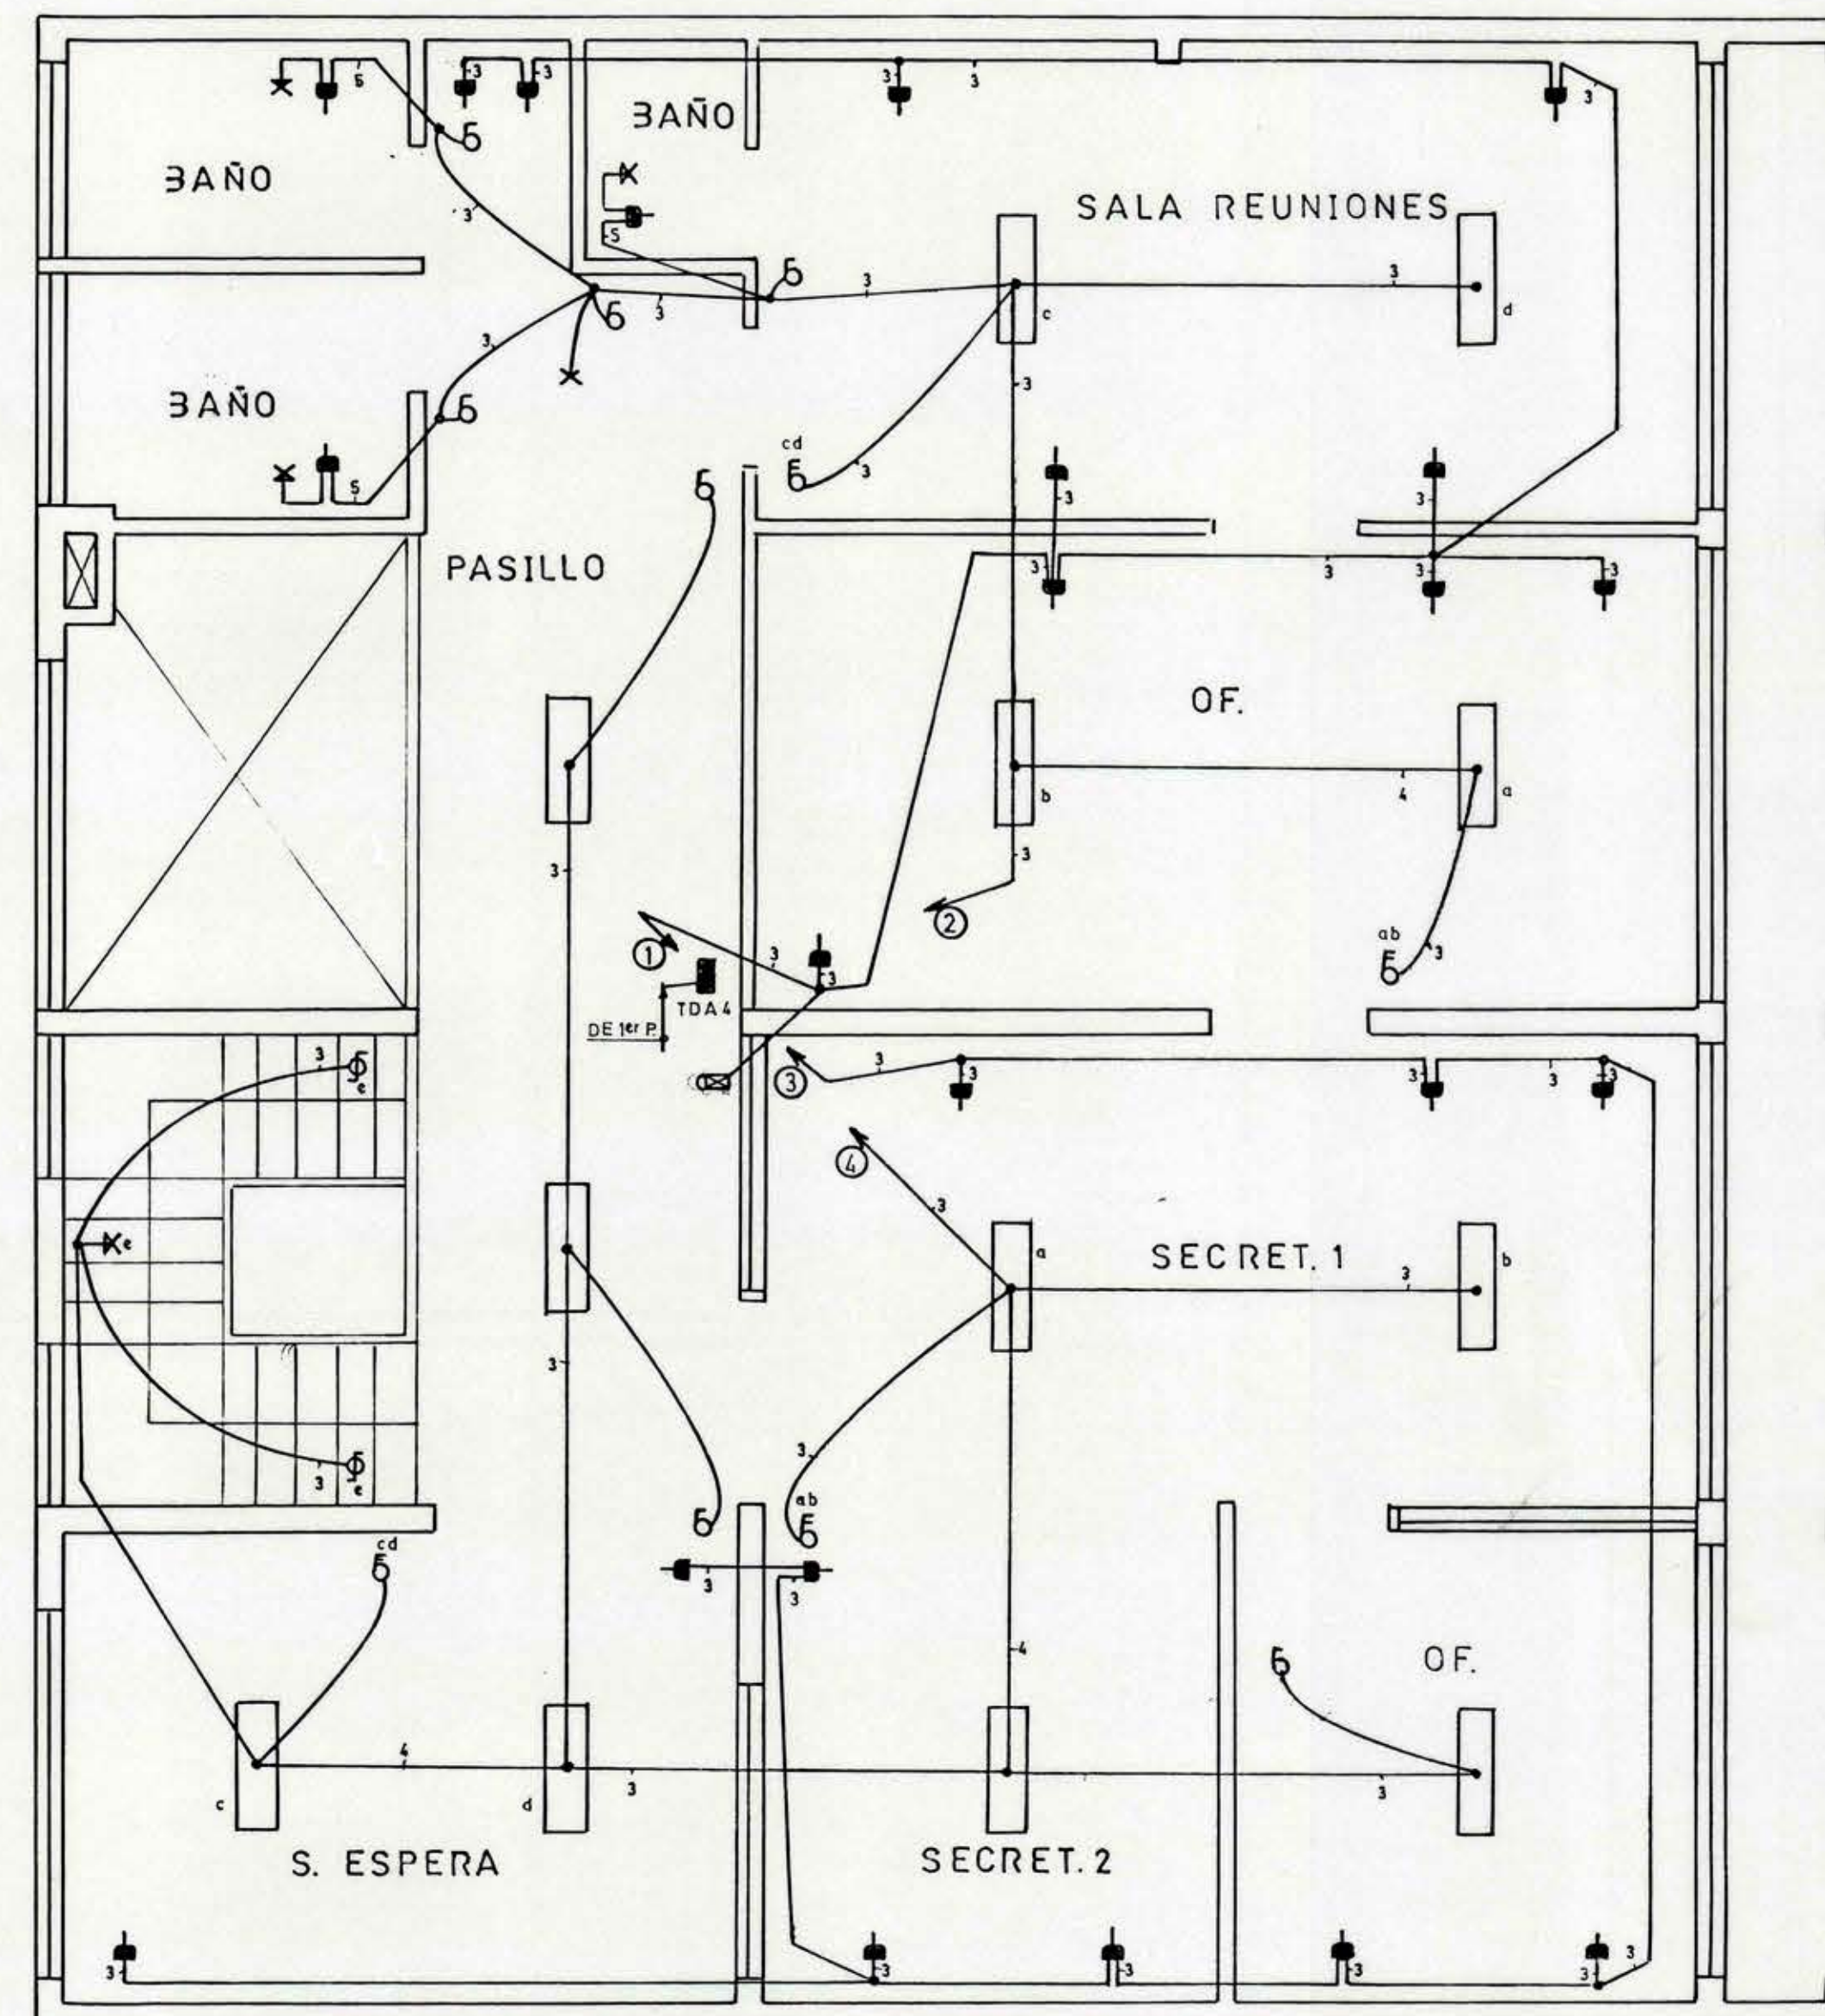

TERCER PISO

UBICACION	INSCRIPCION	PROYECTO INSTALACION	
		INTERIOR DE ALUMBRADO	
		CAMPOS N° 456	LAMINA 4 DE 4
		RANCAGUA	ESC. 1:50 OCT. 1992
		INTERESADO MINISTERIO EDUCACION	PROYECTISTA ALFREDO OLIVARES V
		RUT	 L. N° 0230 C FONO 238764 RQUA.