




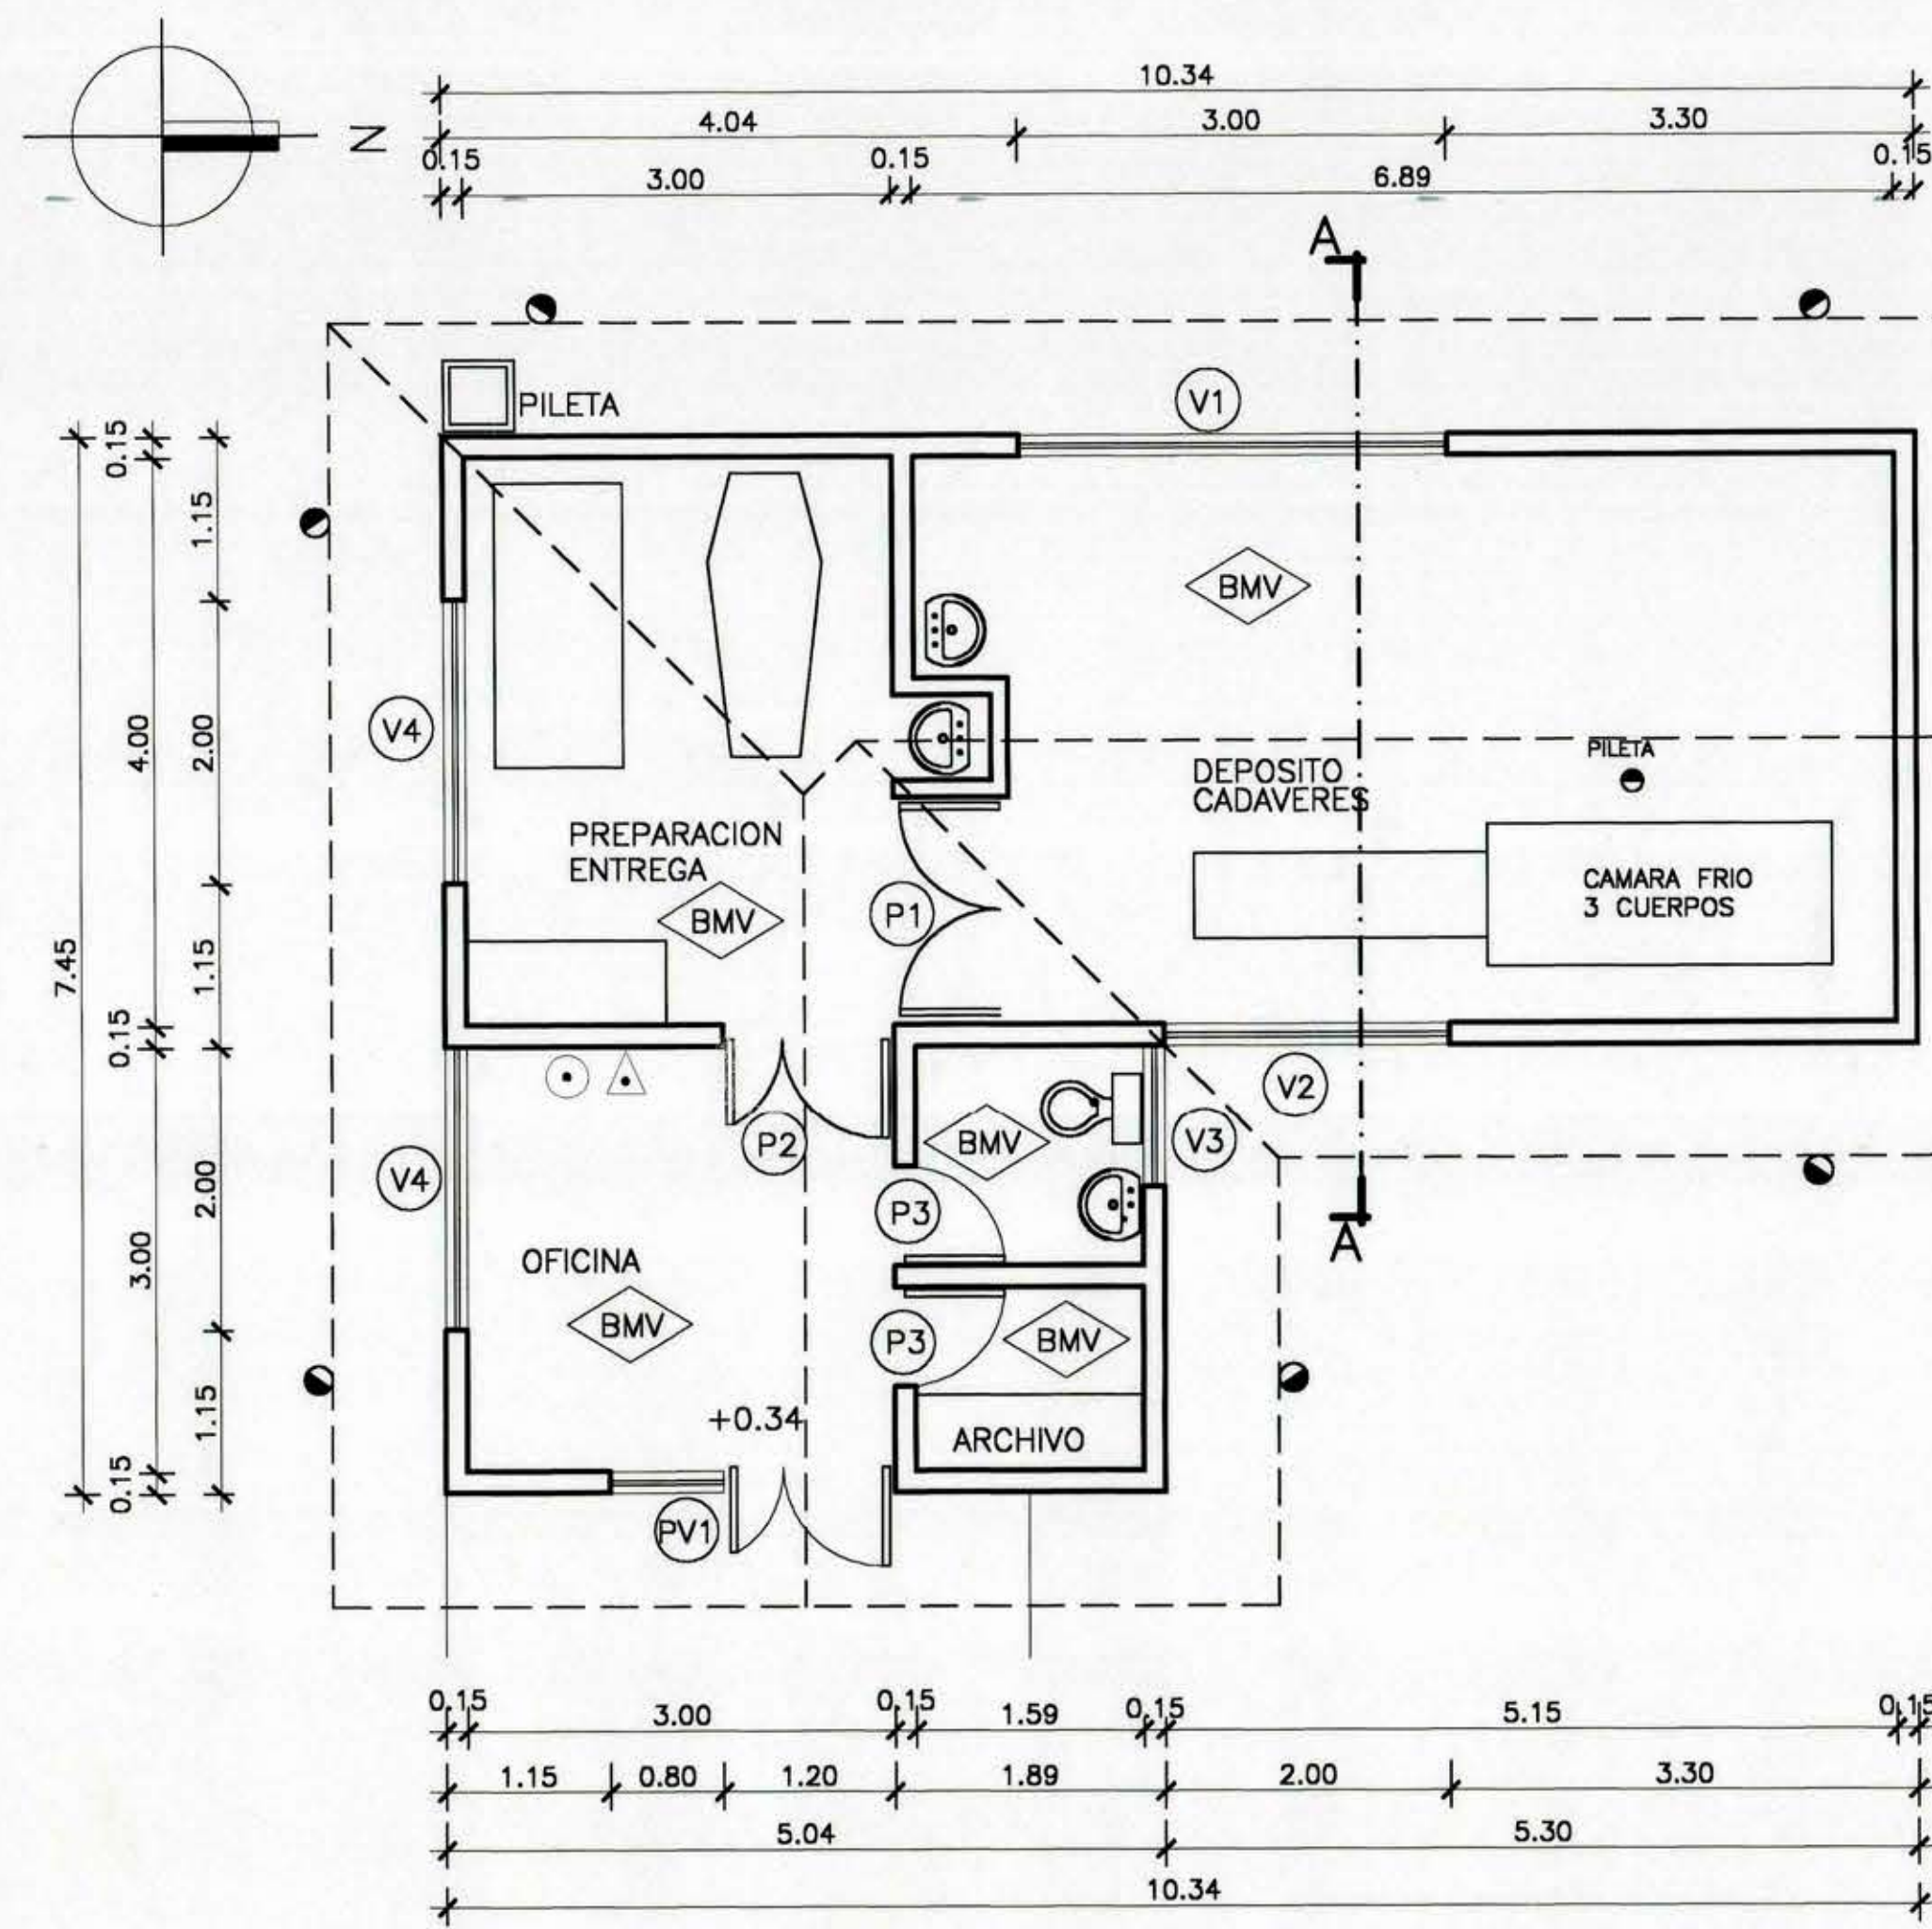


PLANTA DE ARQUITECTURA
ESCALA 1 : 50

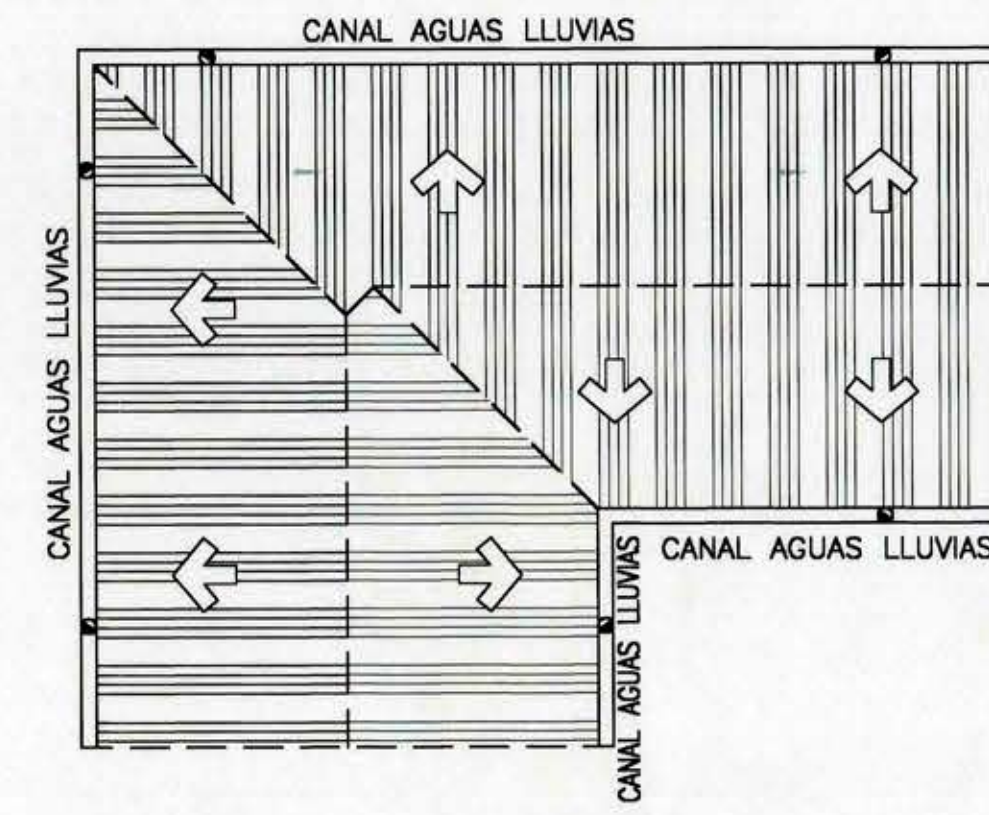


PLANTA DE CUBIERTAS
ESCALA 1 : 100

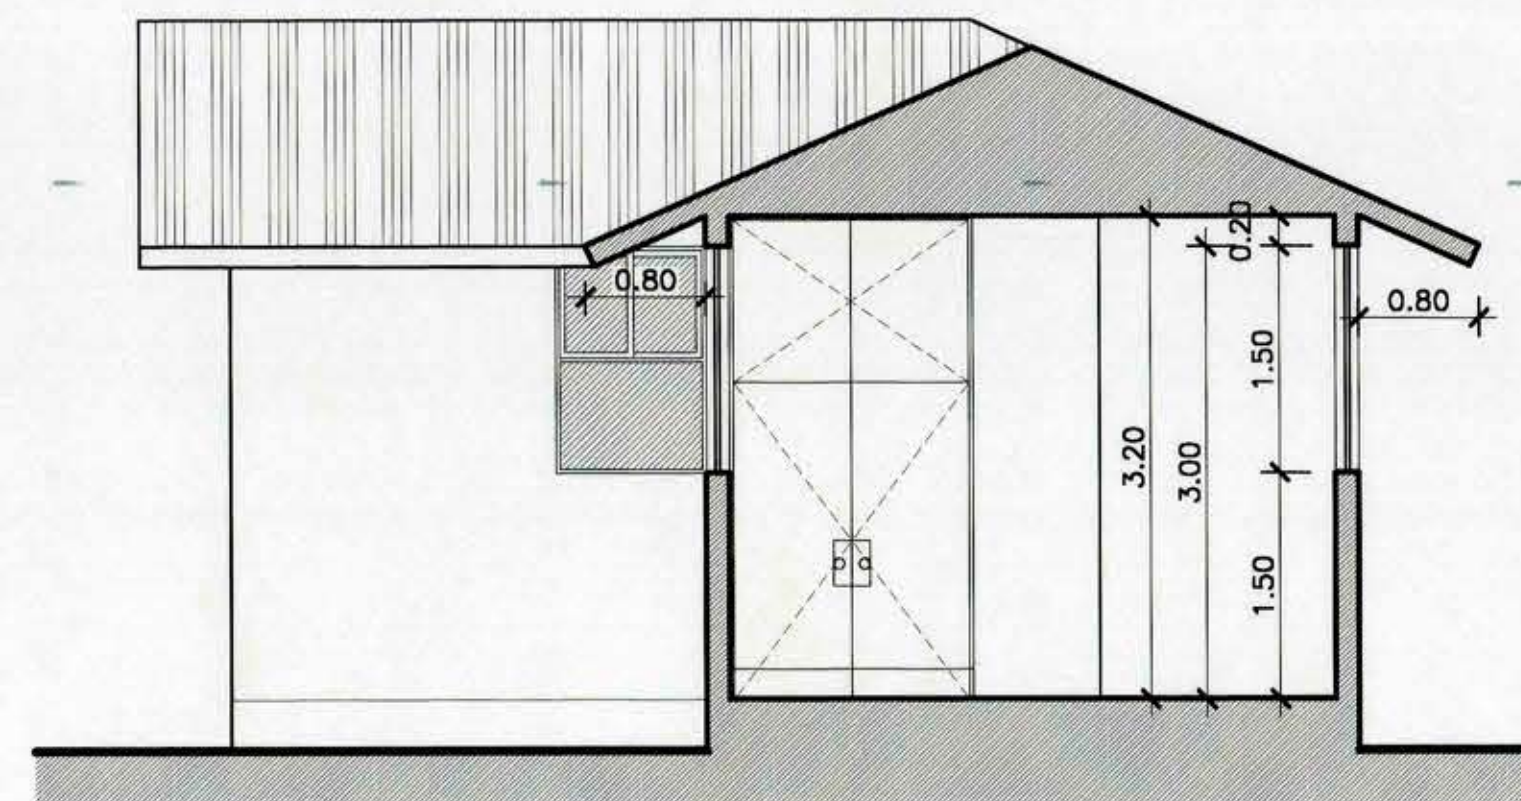


CORTE ESQUEMATICO A-A
ESCALA 1 : 50

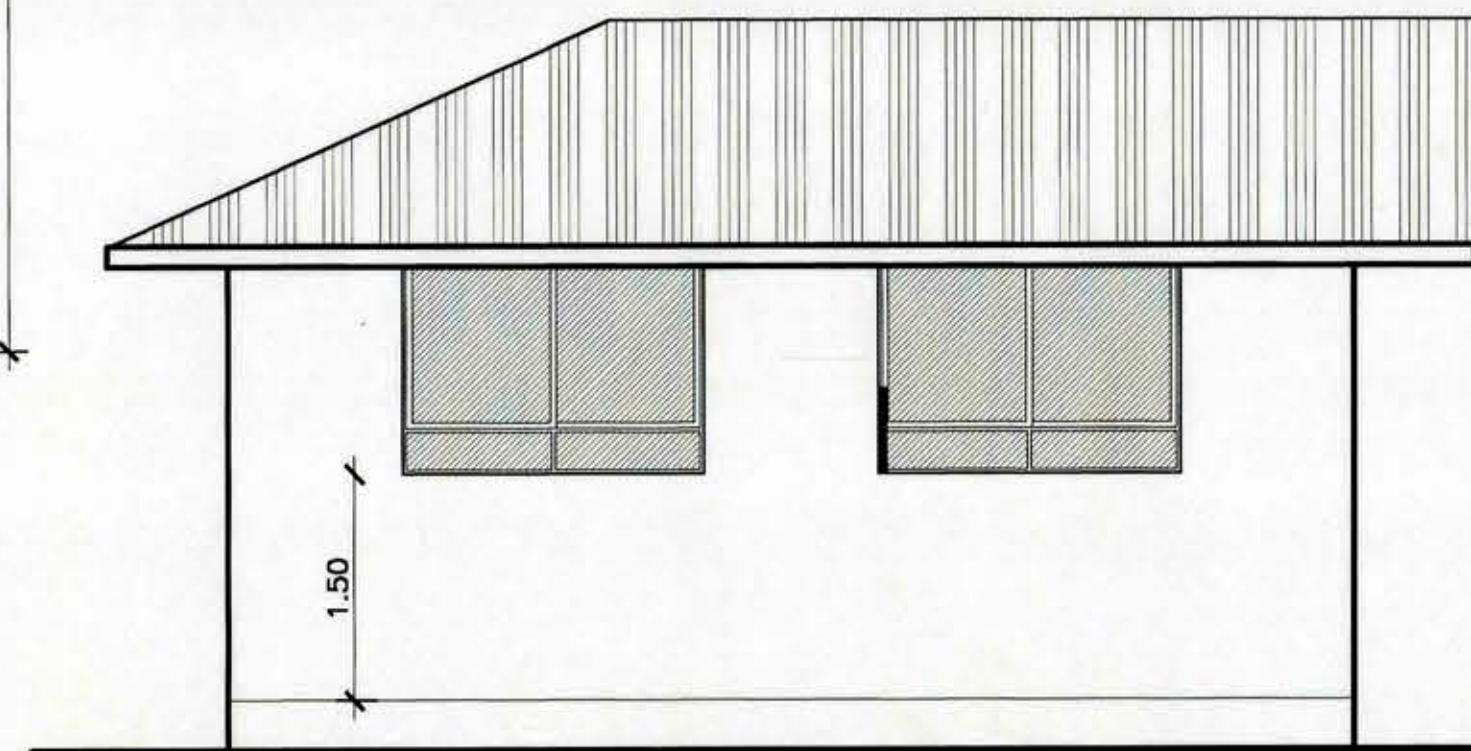


ELEVACION SUR
ESCALA 1 : 50

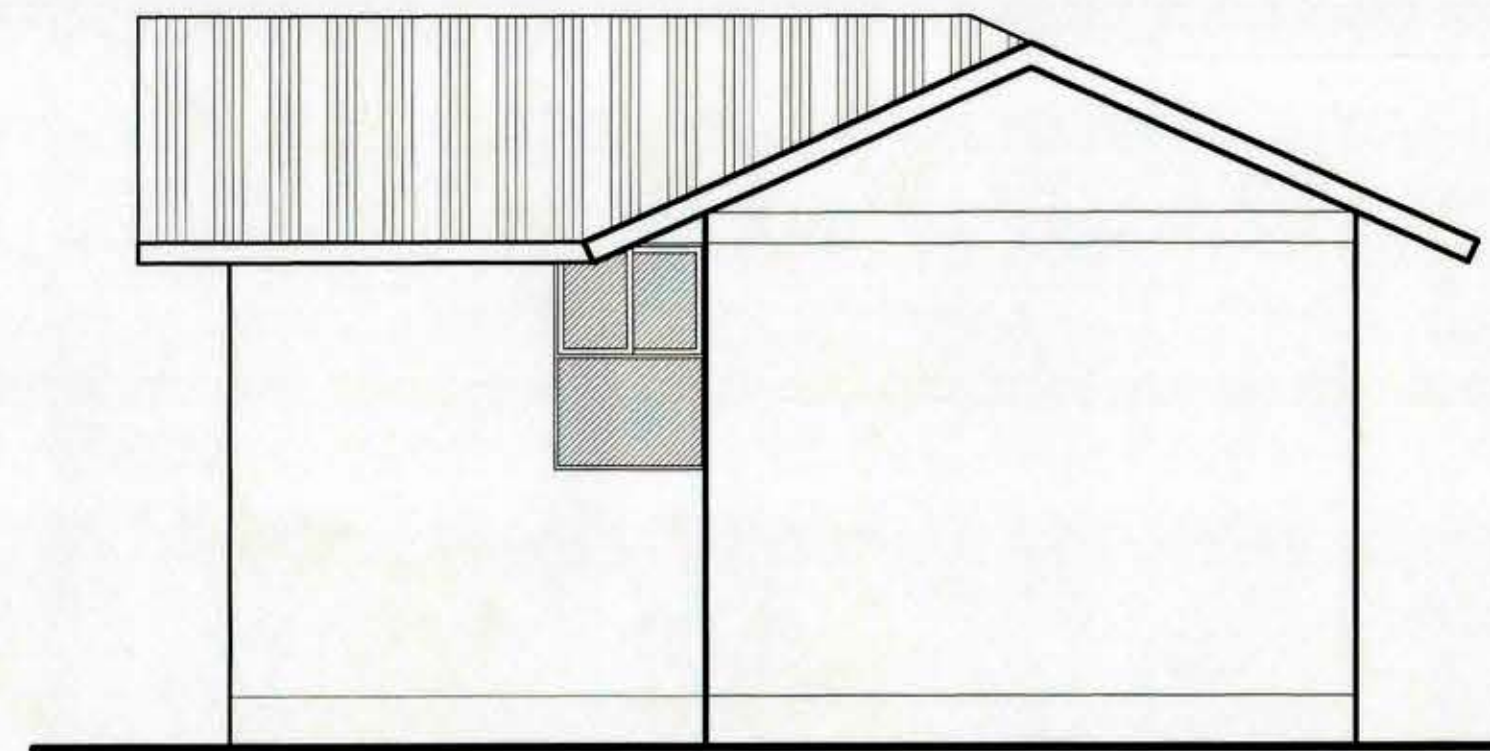


ELEVACION NORTE
ESCALA 1 : 50

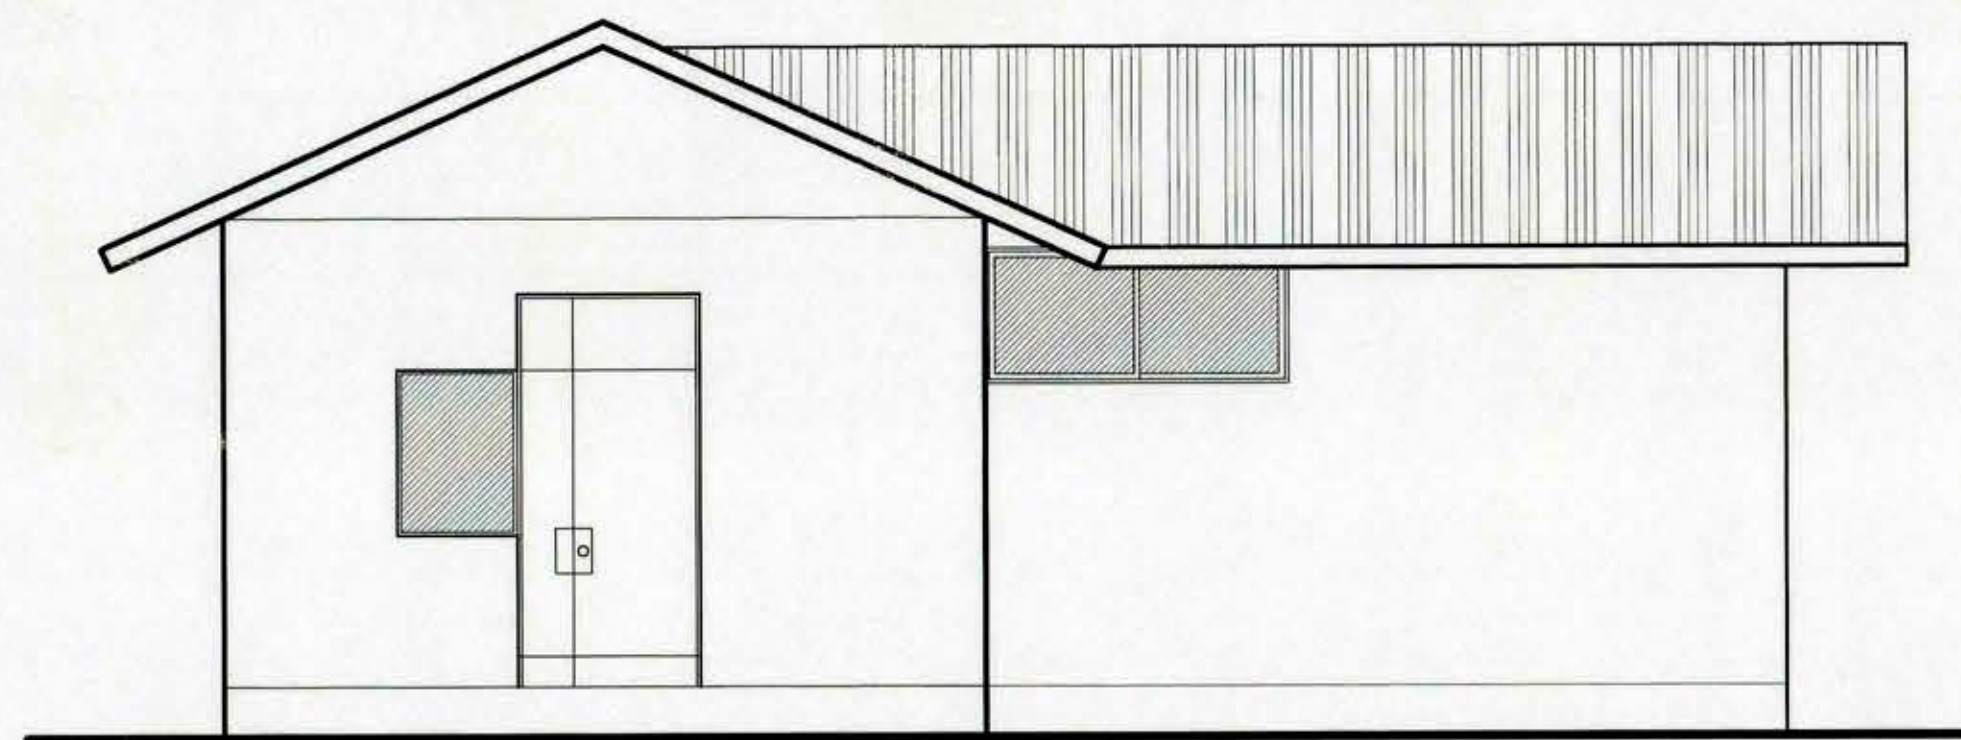


ELEVACION ORIENTE
ESCALA 1 : 50

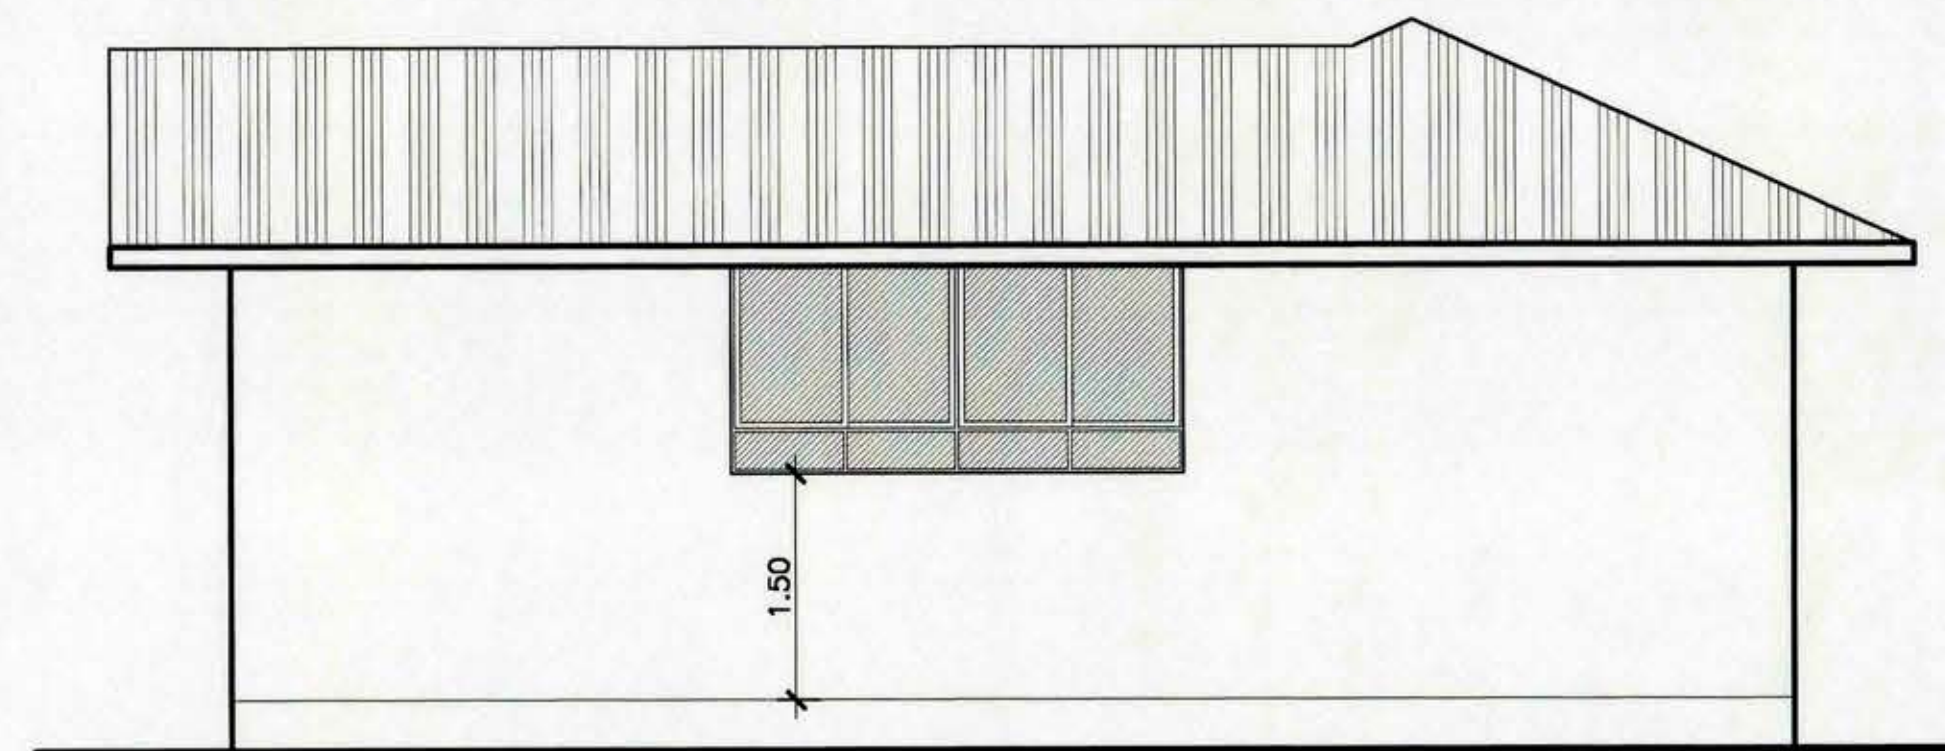

ELEVACION PONIENTE
ESCALA 1 : 50

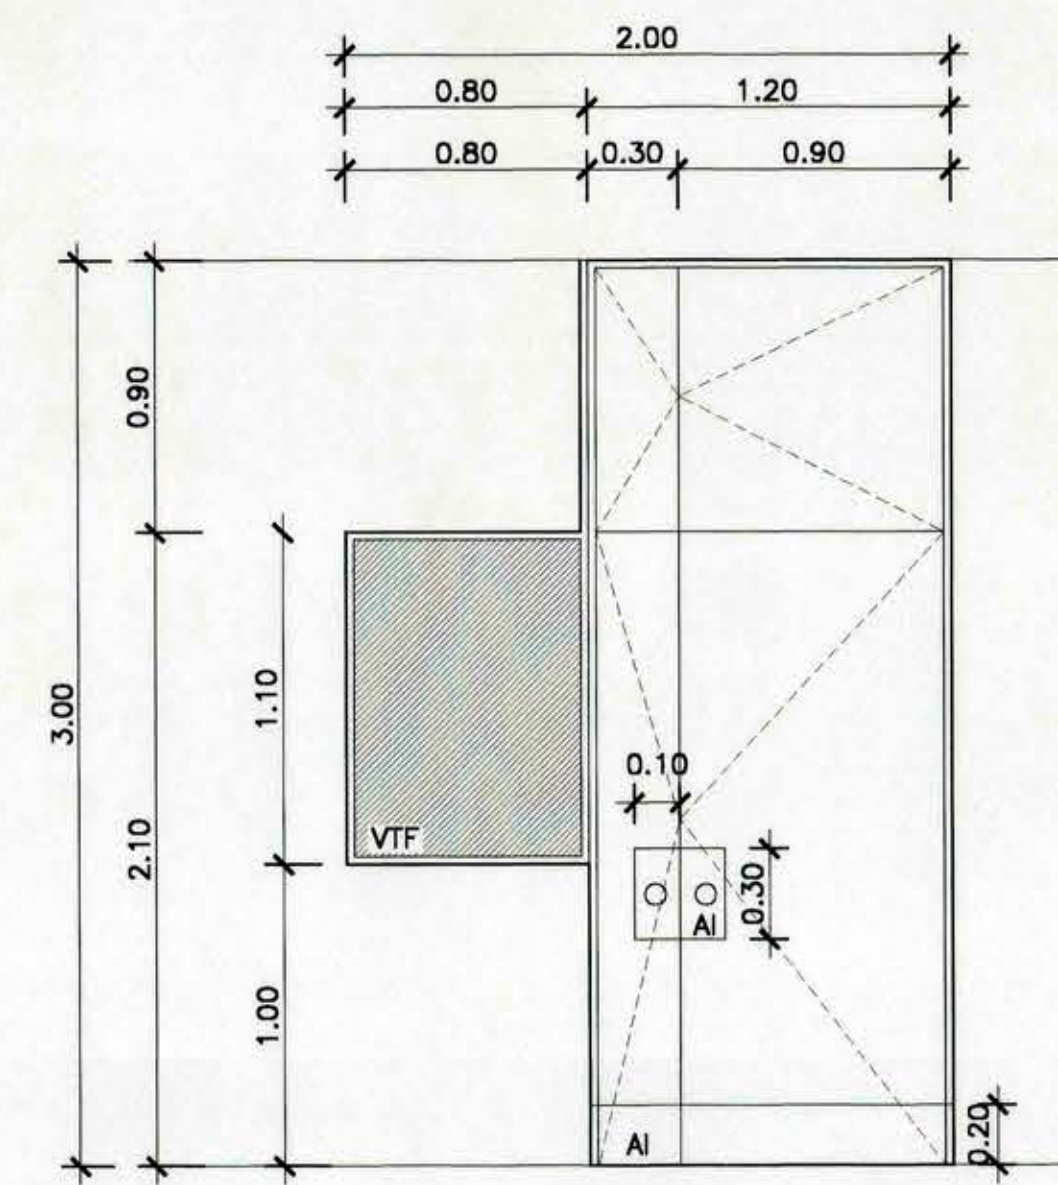


PV1

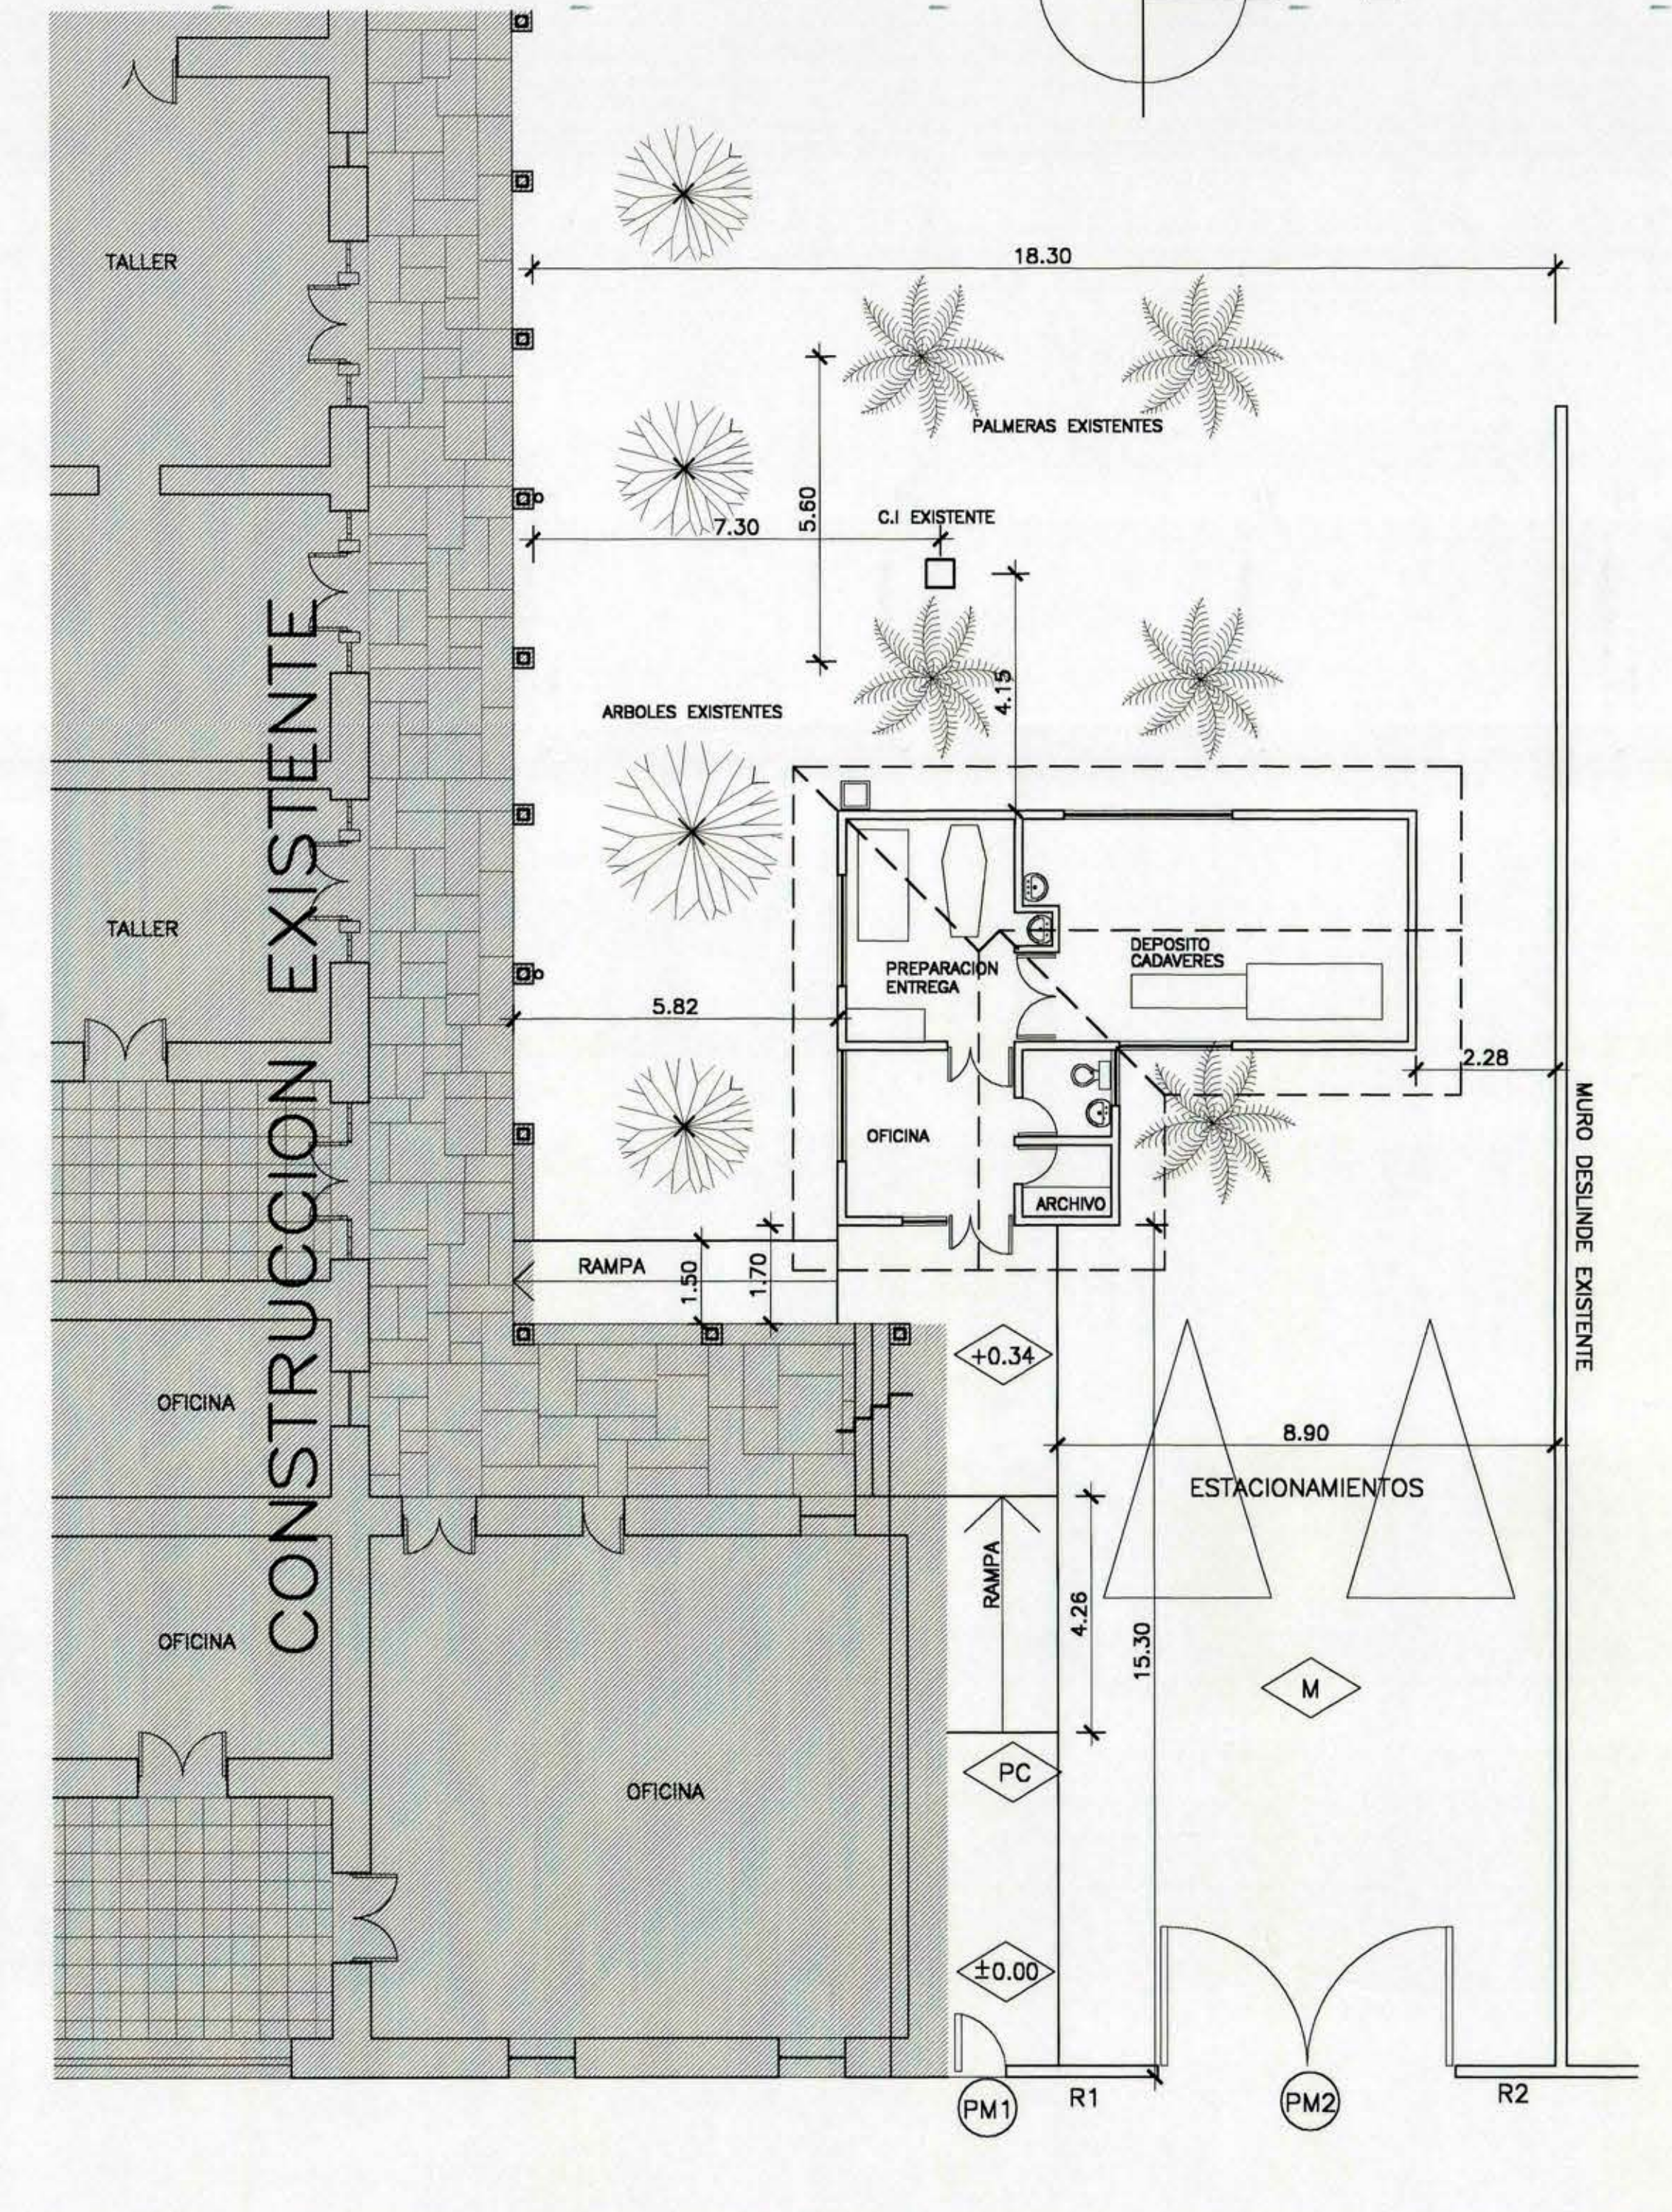

EMPLAZAMIENTO
ESCALA 1 : 100

SIMBOLOGIA

- AI ACERO INOXIDABLE
- VO VIDRIO OPALESCENTE
- VOF VIDRIO FIJO OPALESCENTE
- VTF VIDRIO TRANSPARENTE FIJO
- BMV BALDOSA MICROVIBRADA
- PC PASTELON DE CEMENTO
- M MAICILLO
- EXTINTOR POLVO QUIMICO SECO
- EXTINTOR CO2

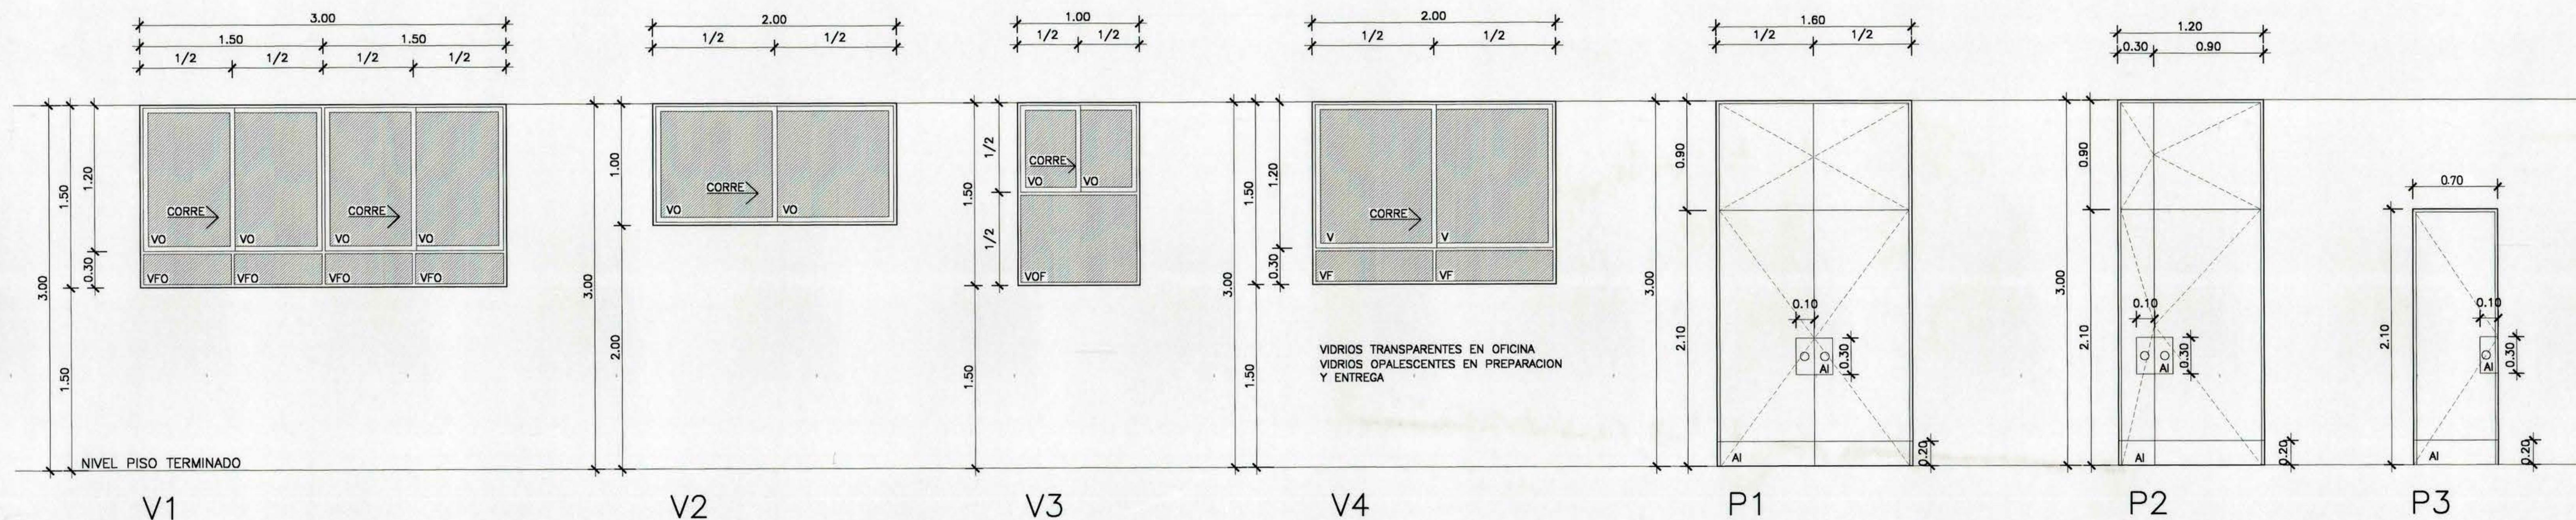

ELEVACION DE PUERTAS Y VENTANAS
ESCALA 1 : 25

PROPIETARIO		DIRECCION DE ARQUITECTURA OFICINA REGIONAL VI REGION	
REGION	VI REGION	OBRA	RESTAURACION CAPILLA Y CLAUSTRO HOSPITAL
PROVINCIA	CACHAPOAL	SAN JUAN DE DIOS	SAN FERNANDO
COMUNA	SAN FERNANDO	CONTENIDO	PLANTA DE ARQUITECTURA-ELEVACIONES EMPLAZAMIENTO-PUERTAS Y VENTANAS
ARQUITECTO REGIONAL	FRANCISCO HERNANDEZ D.	DIBUJO AUTOCAD R-14	OBSERVACIONES
FECHA	DIC. 2003	J.C.L.O.	CLAVE
ARGTO. JEFE U. PROYECTOS	OSCAR E. NOVOA VARGAS	FORMATO	SUPERFICIE
DESARROLLO PROYECTO	FRANCISCO HERNANDEZ D.	LAMINA N°	1 DE 2
ESCALA	LAS INDICADAS	TUBO N°	401