



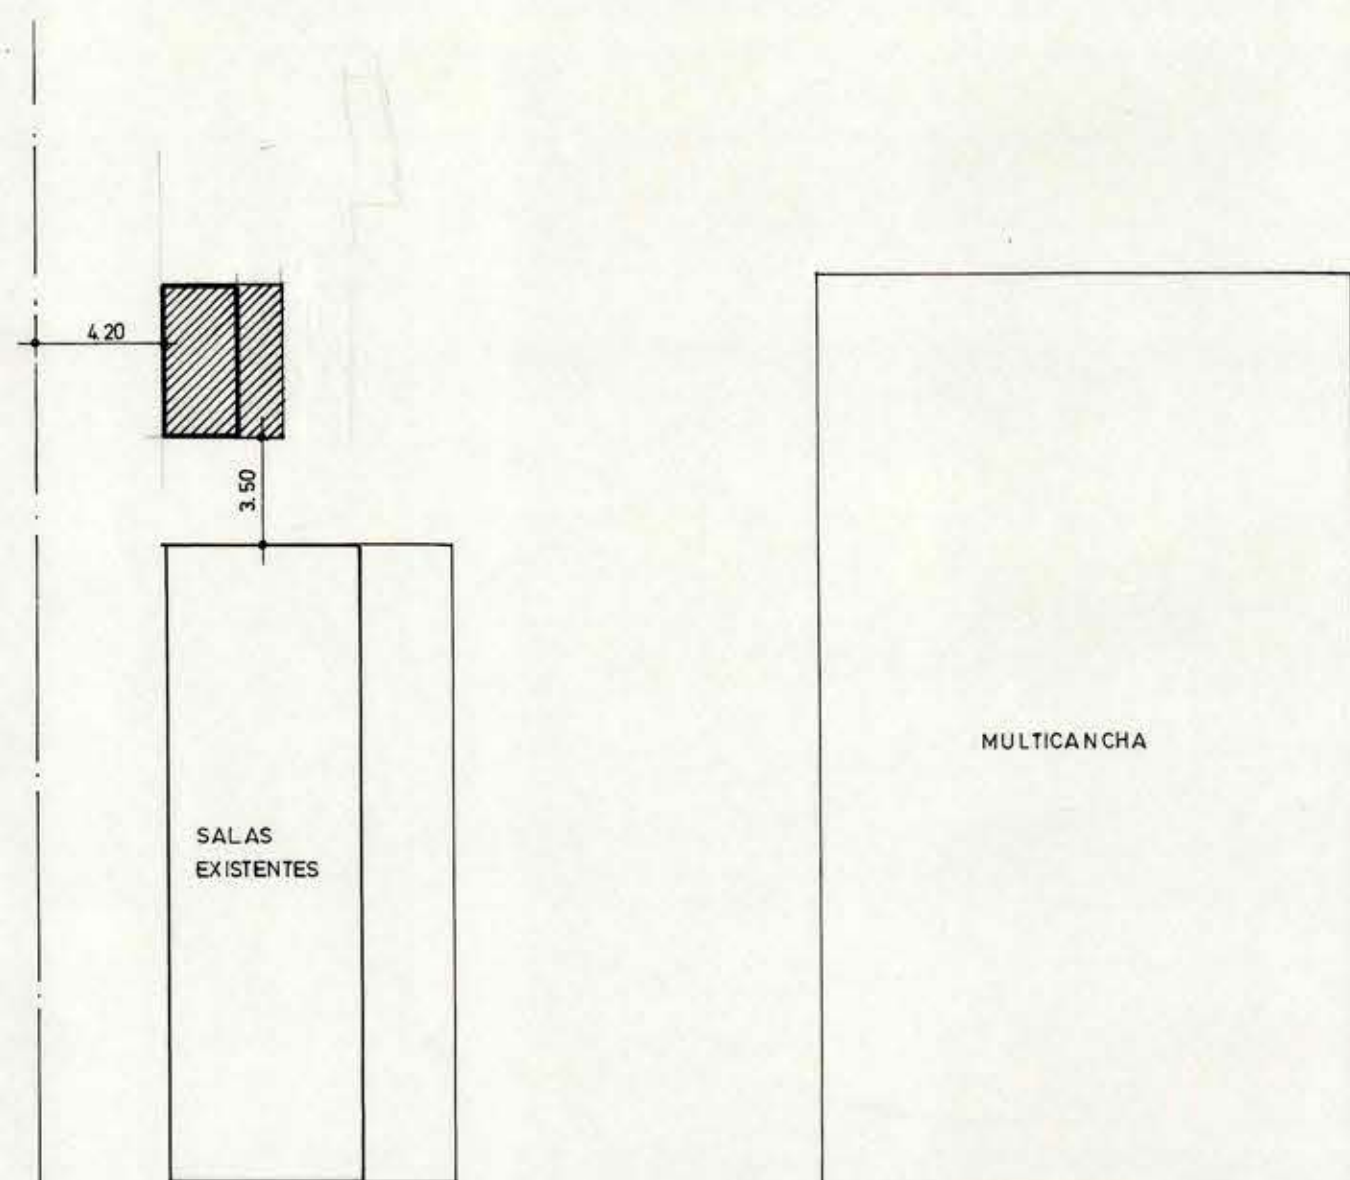

CALLE ARTURO PRAT

LA HIGUERILLA

EMPLAZAMIENTO
ESC. 1 : 250

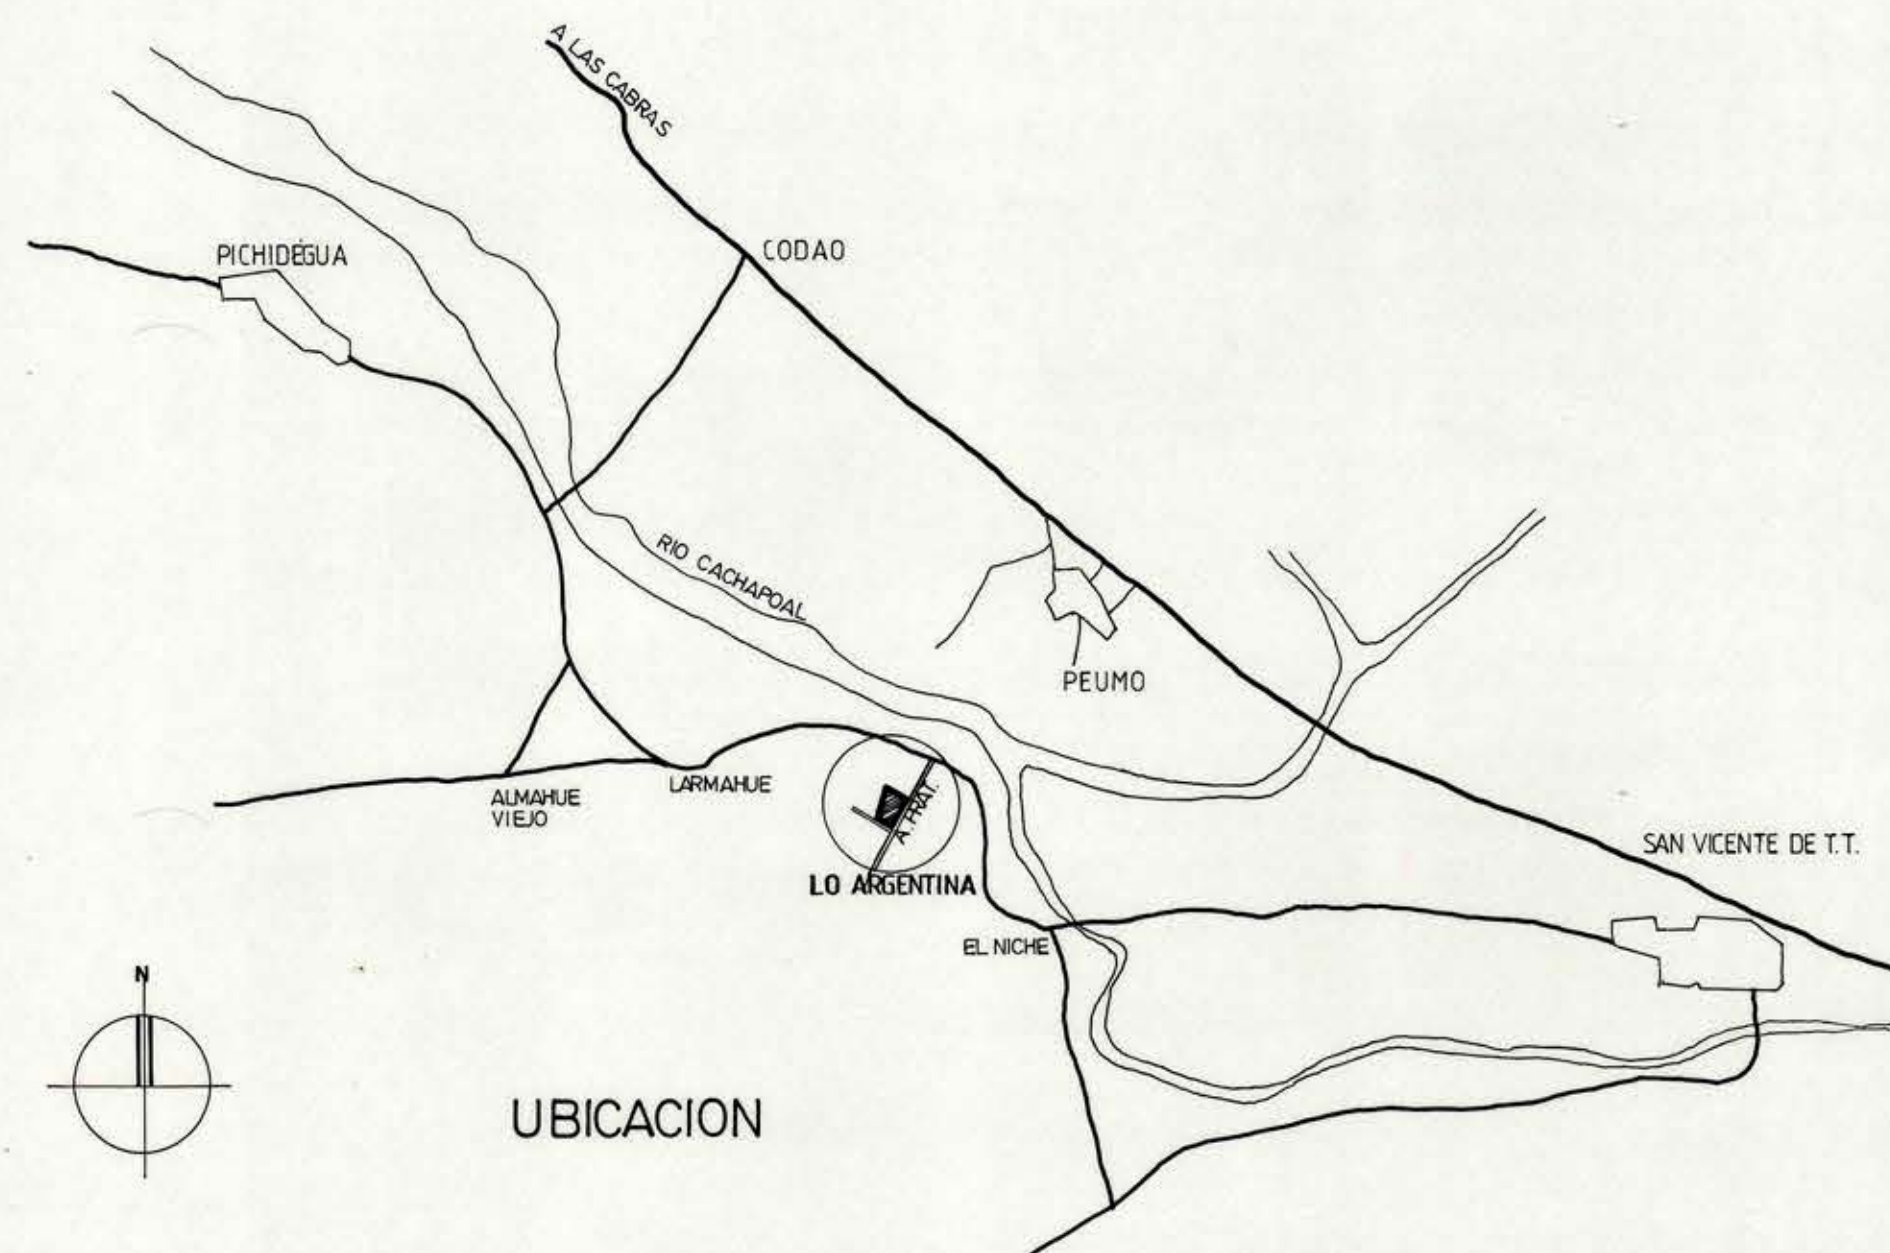

MOP		DIRECCION DE ARQUITECTURA	
REGION VI REGION		OFICINA REGIONAL VI REGION	
PROVINCIA CACHAPOAL		OBRA CONSTRUCCION SERV. HIG. ESC. G-173 LO ARGENTINA	
COMUNA PICHIDEGUA		CONTENIDO EMPLAZAMIENTO	
ARQUITECTO		DIBUJO	
ALBERTO ANGUIA MEDEL		FECHA	CLAVE
ARQUITECTO REGIONAL		MARZO 1992	
OSCAR E. NOVOA VARGAS		FORMATO	
SUPERFICIE		0.42 x 0.59	
ESCALA		PLANO	
1 : 250 1 : 100.000			