
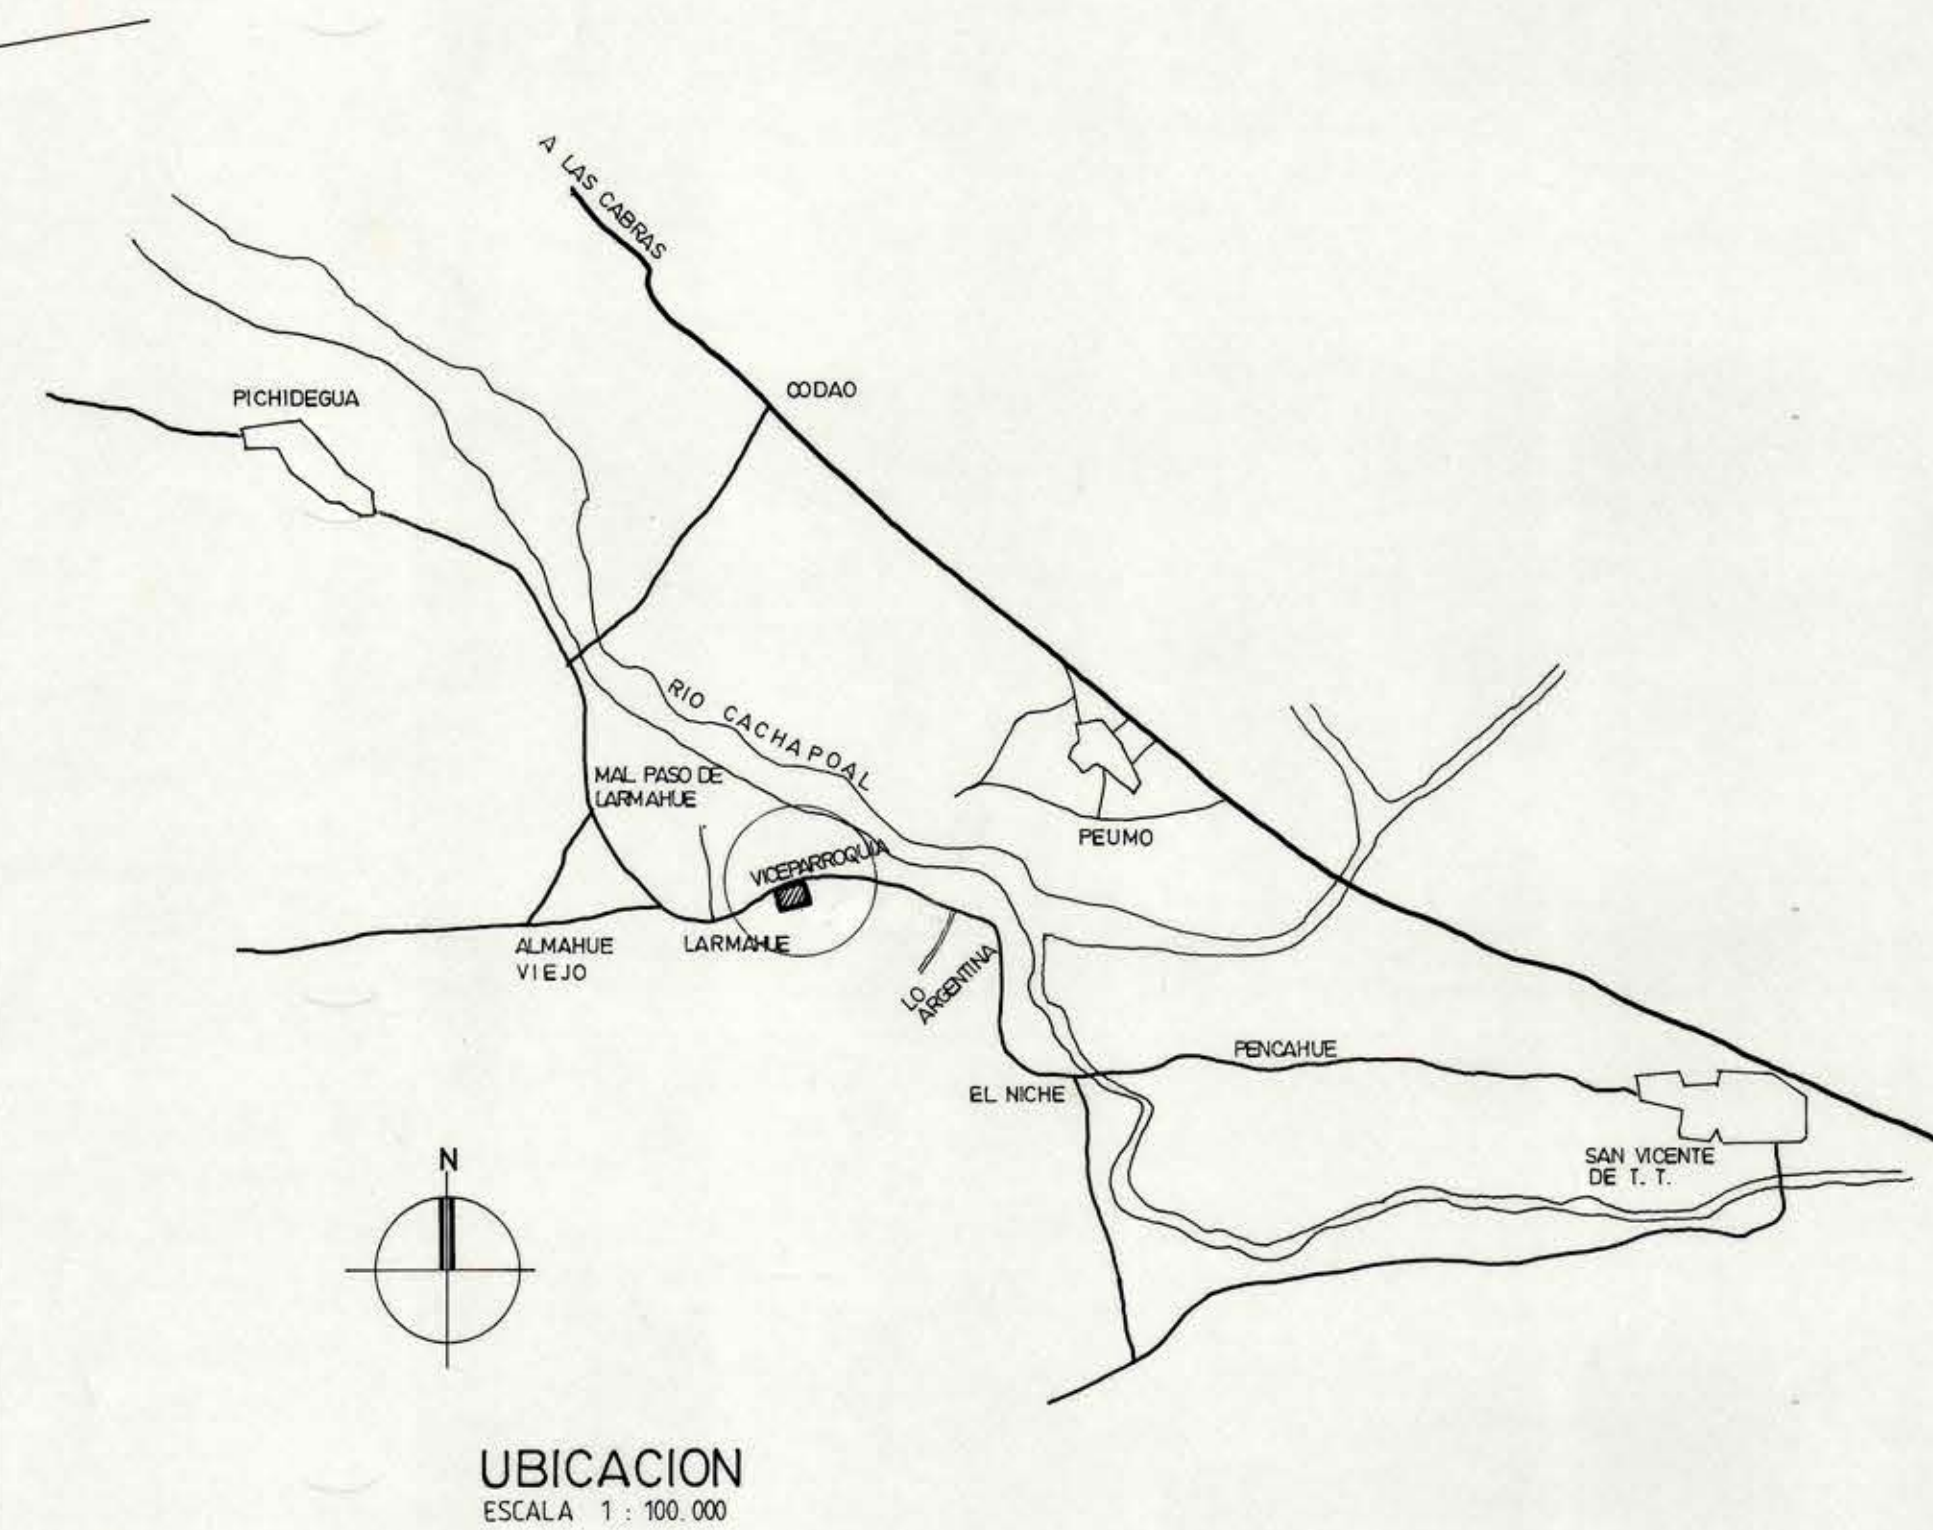


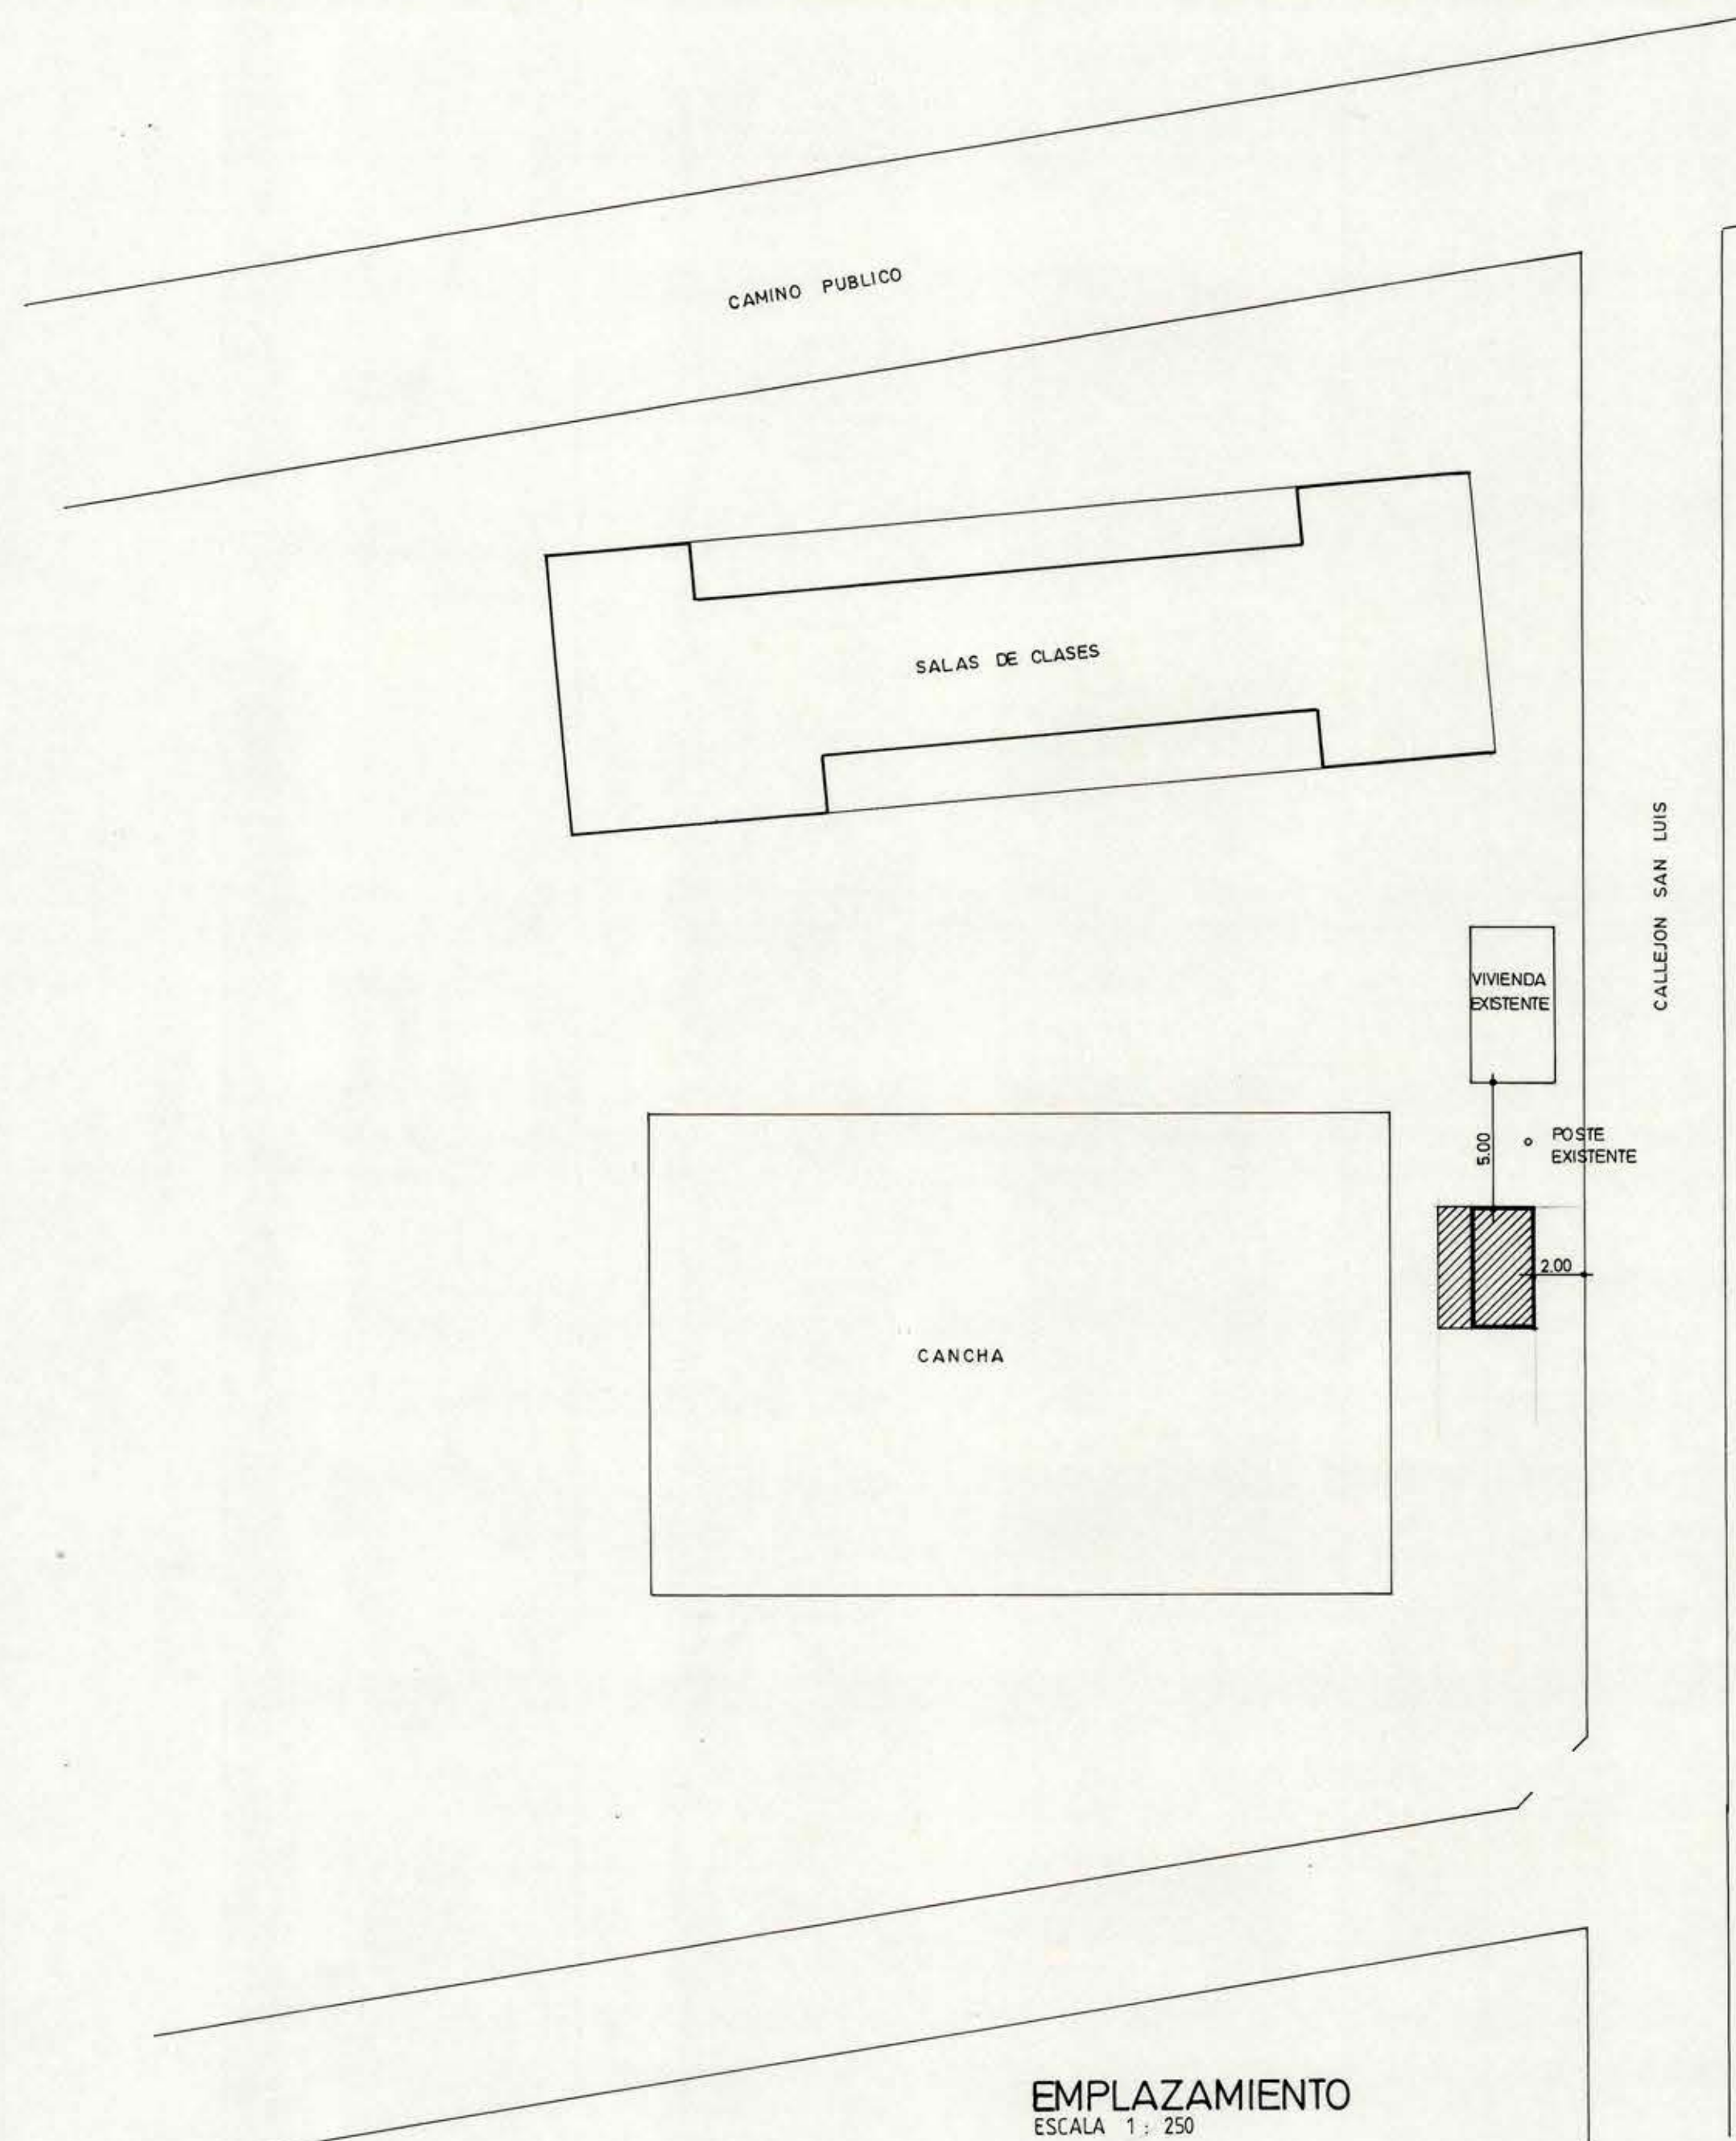

MOP		DIRECCION DE ARQUITECTURA	
REGION VI REGION		OFICINA REGIONAL VI REGION	
PROVINCIA CACHAPOAL		OBRA CONSTRUCCION SERV. HIG. ESC. G-178 VICIPARROQUIA	
COMUNA PICHIDEGUA		CONTENIDO EMPLAZAMIENTO	
ARQUITECTO		DIBUJO C. LOPEZ O.	
ALBERTO ANGUIA MEDEL		FECHA CLAVE	
ARQUITECTO REGIONAL		MARZO 1992	
OSCAR E. NOVOA VARGAS		FORMATO 0.42 x 0.59	
SUPERFICIE		PLANO	
ESCALA			