




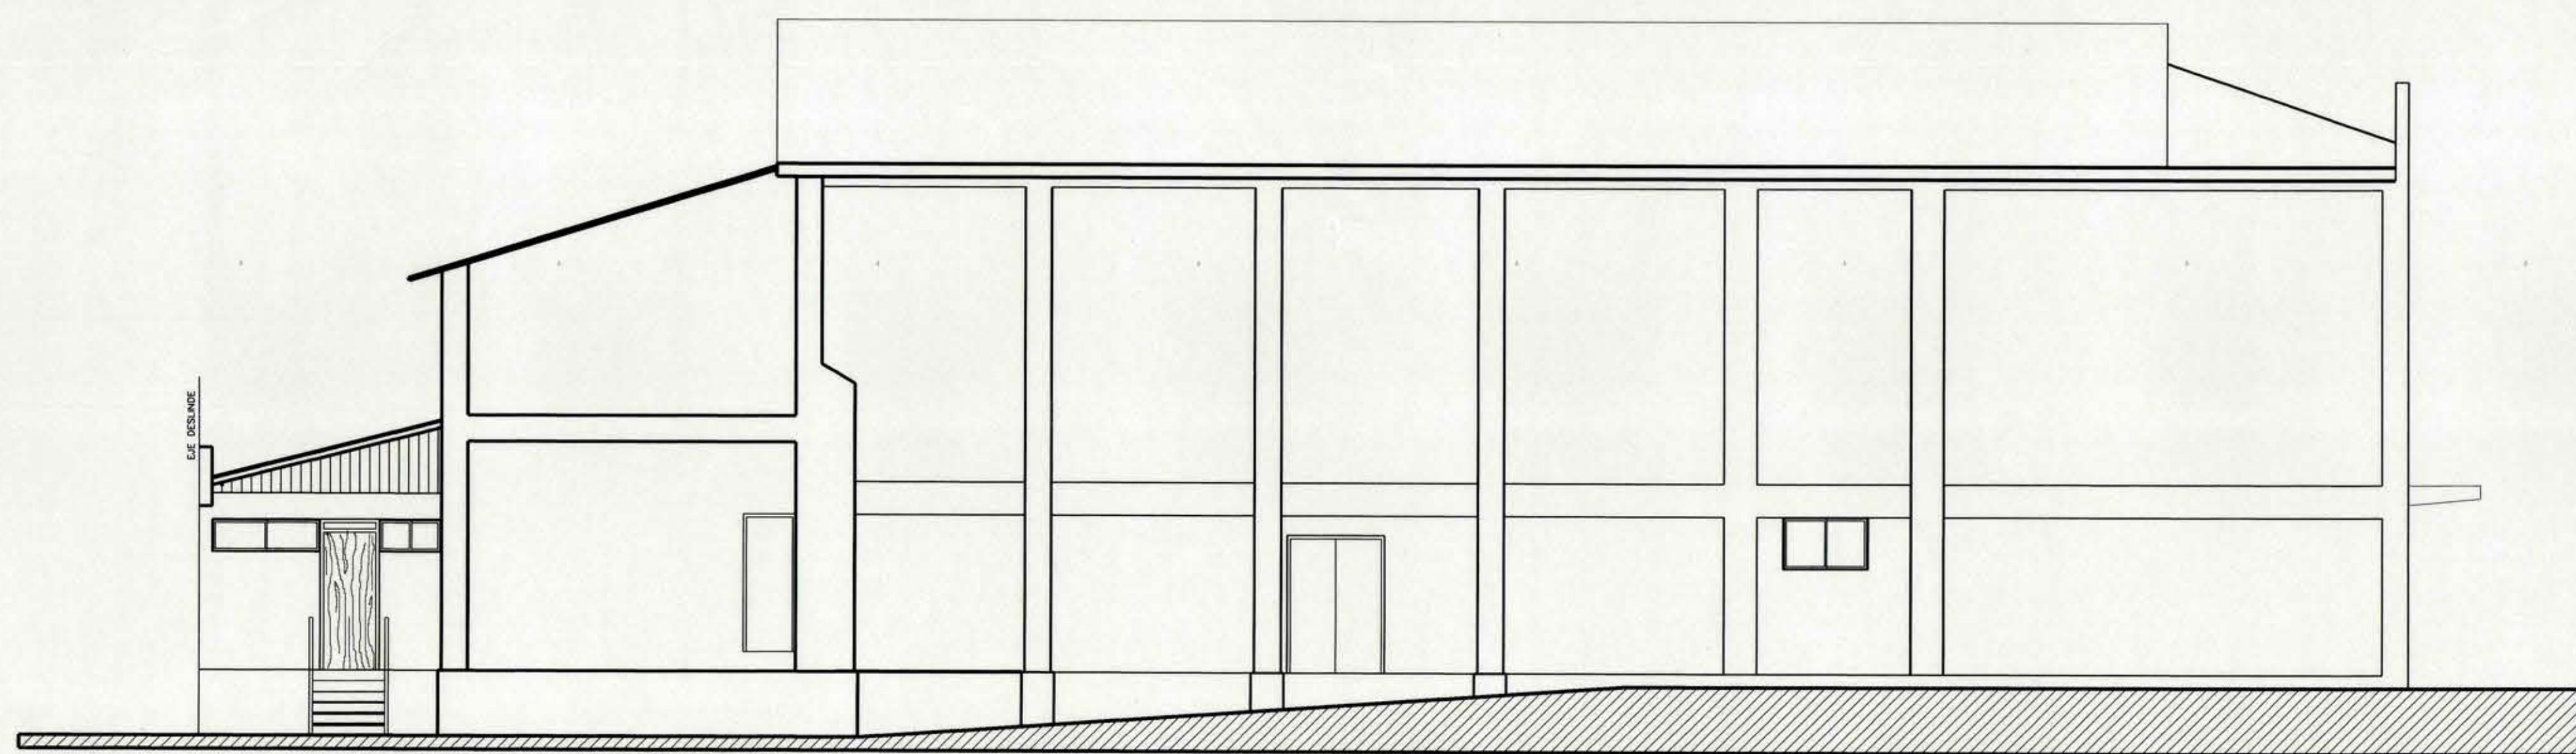




ELEVACION PONIENTE
ESCALA 1 : 75

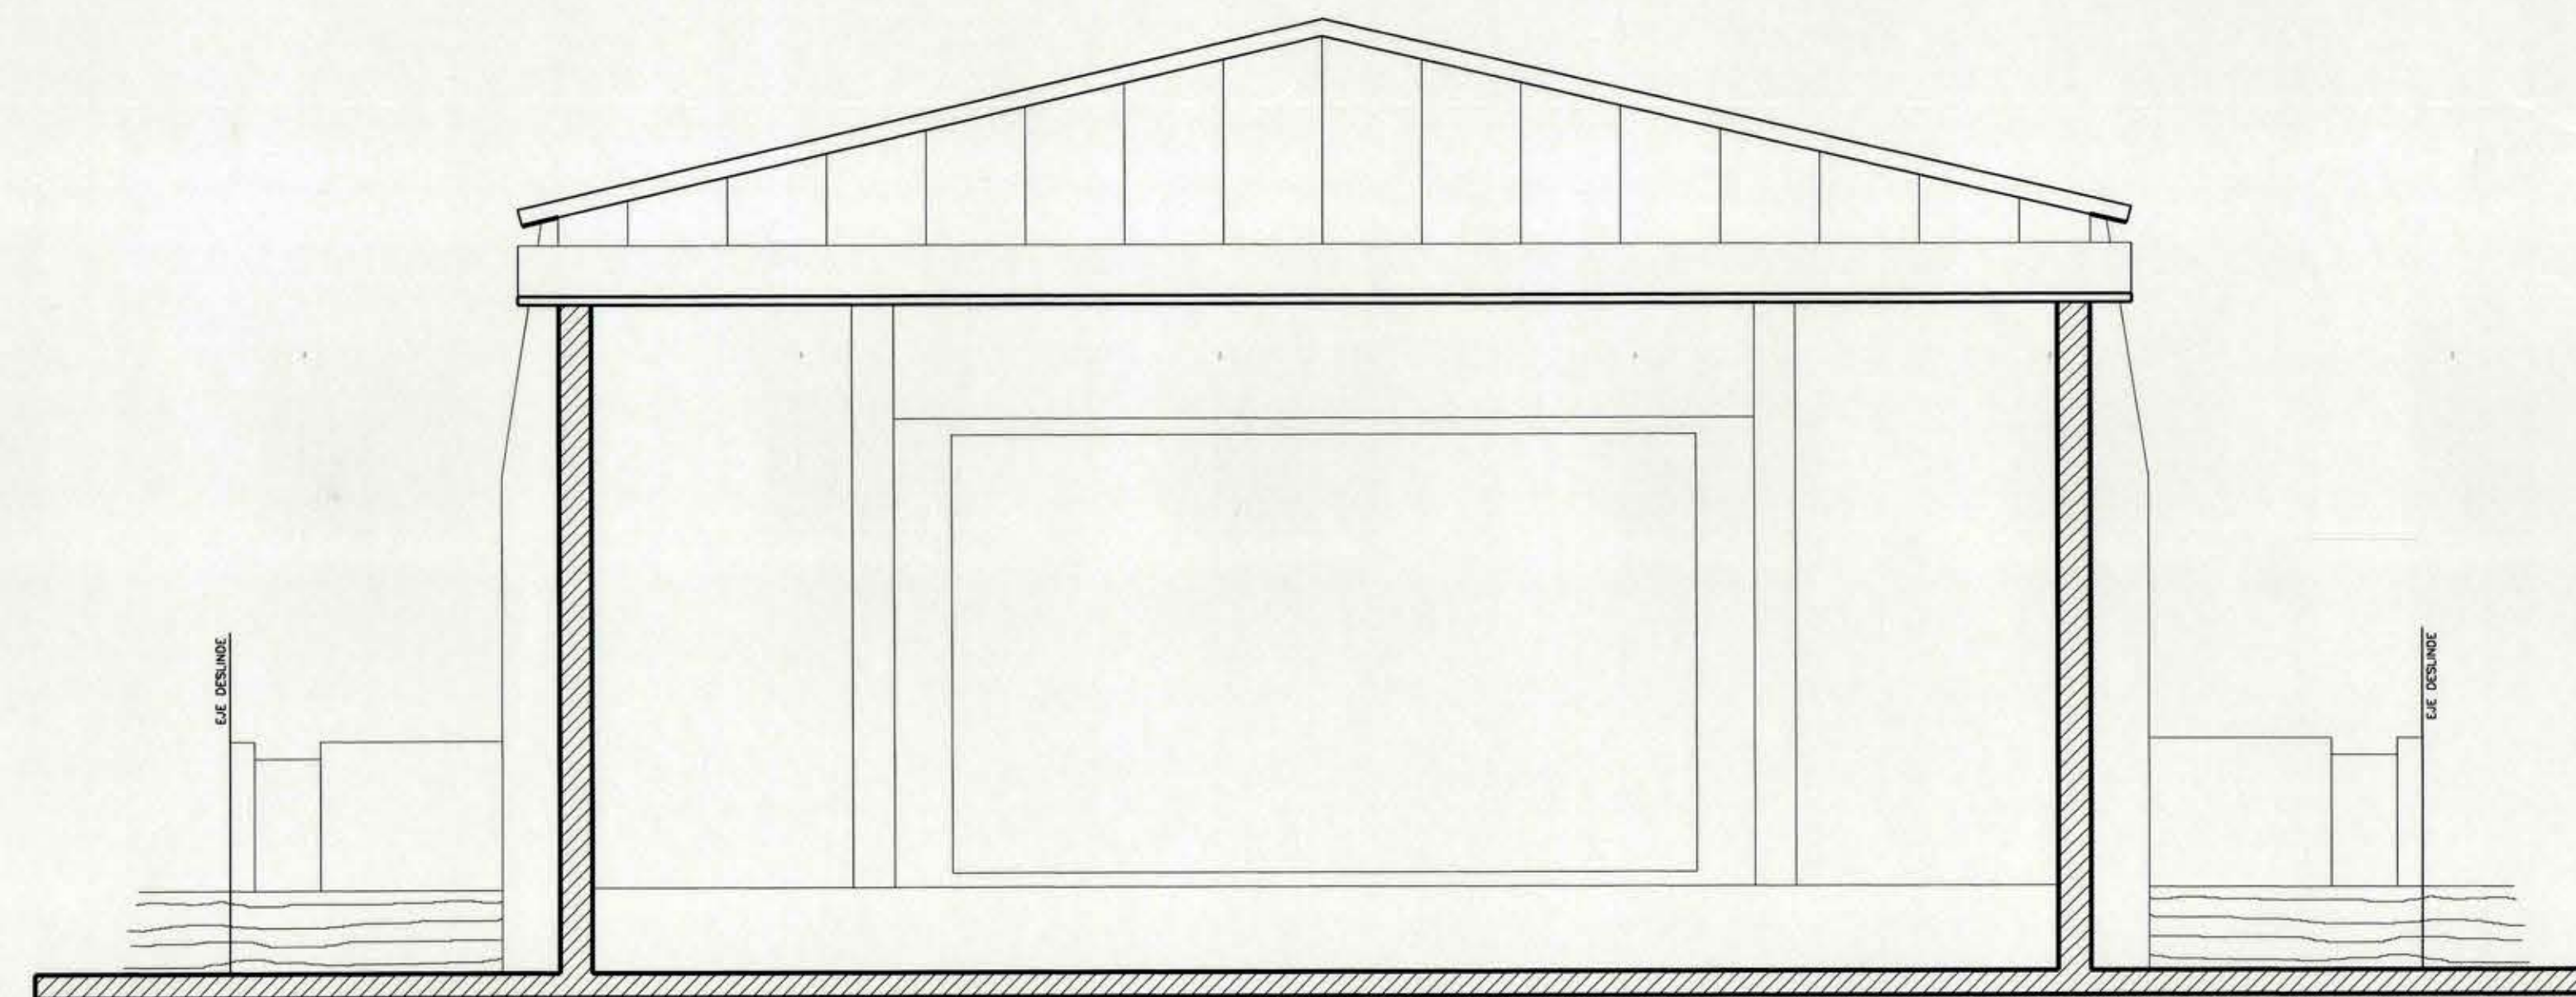

CORTE B - B
ESCALA 1 : 75

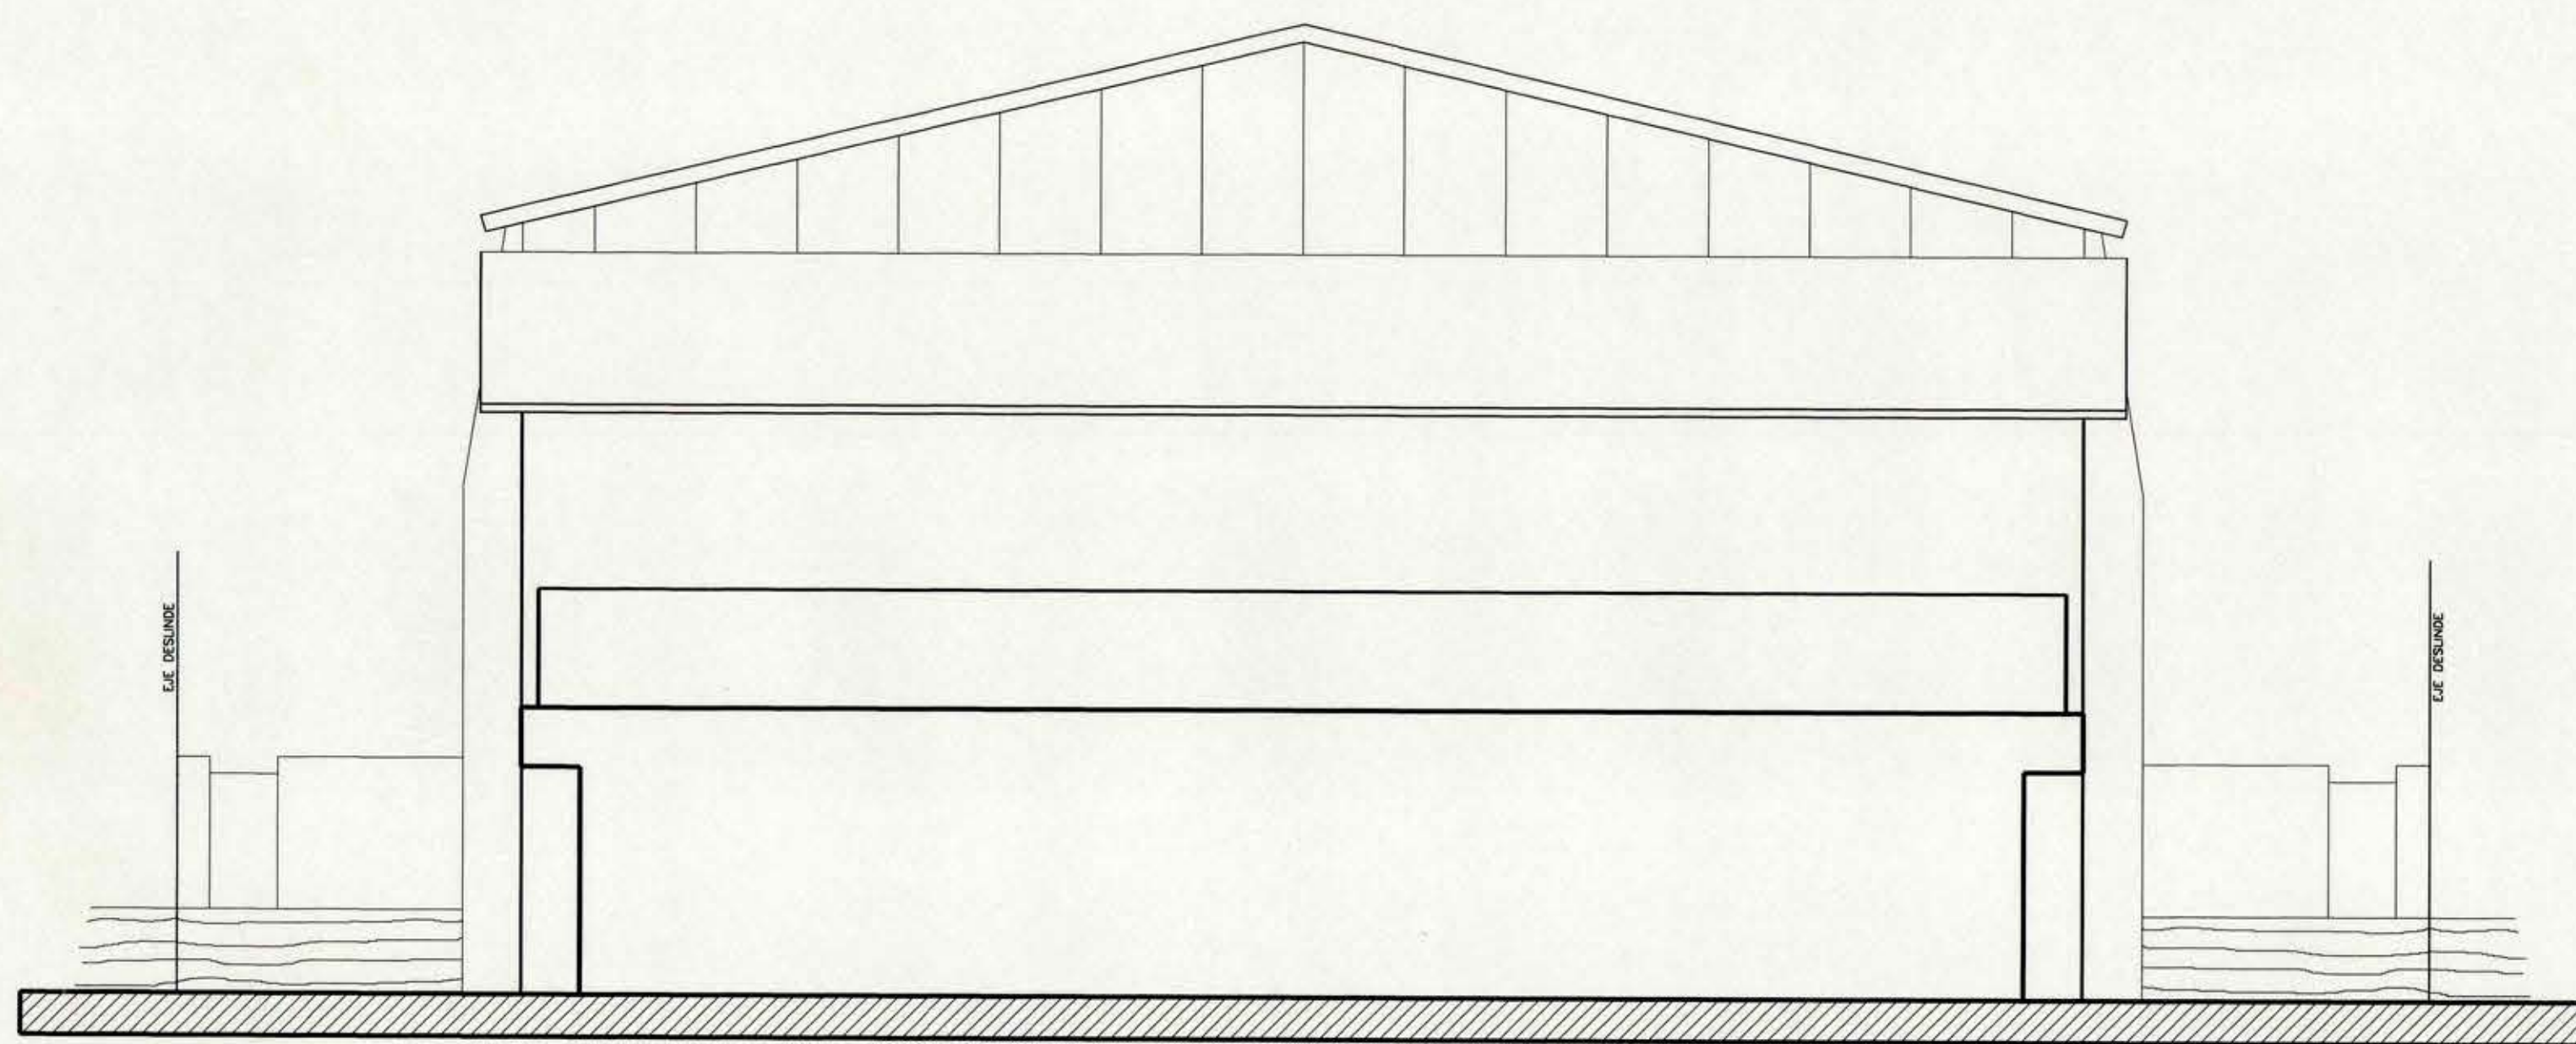


ELEVACION NORTE
ESCALA 1 : 75

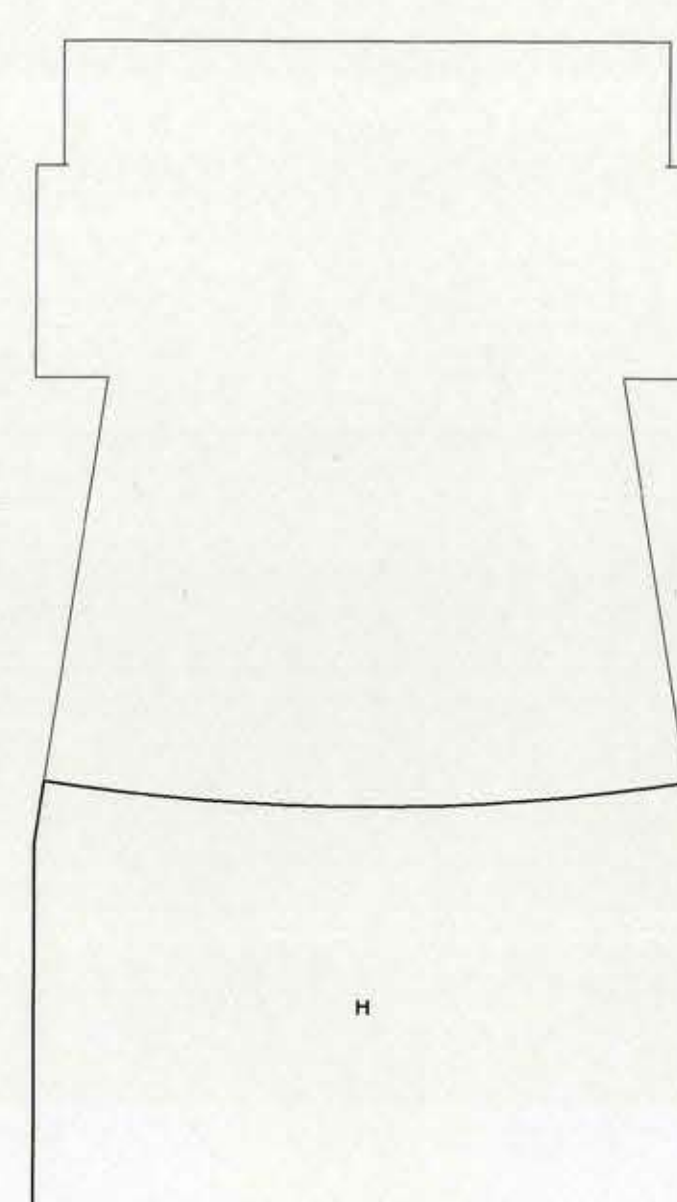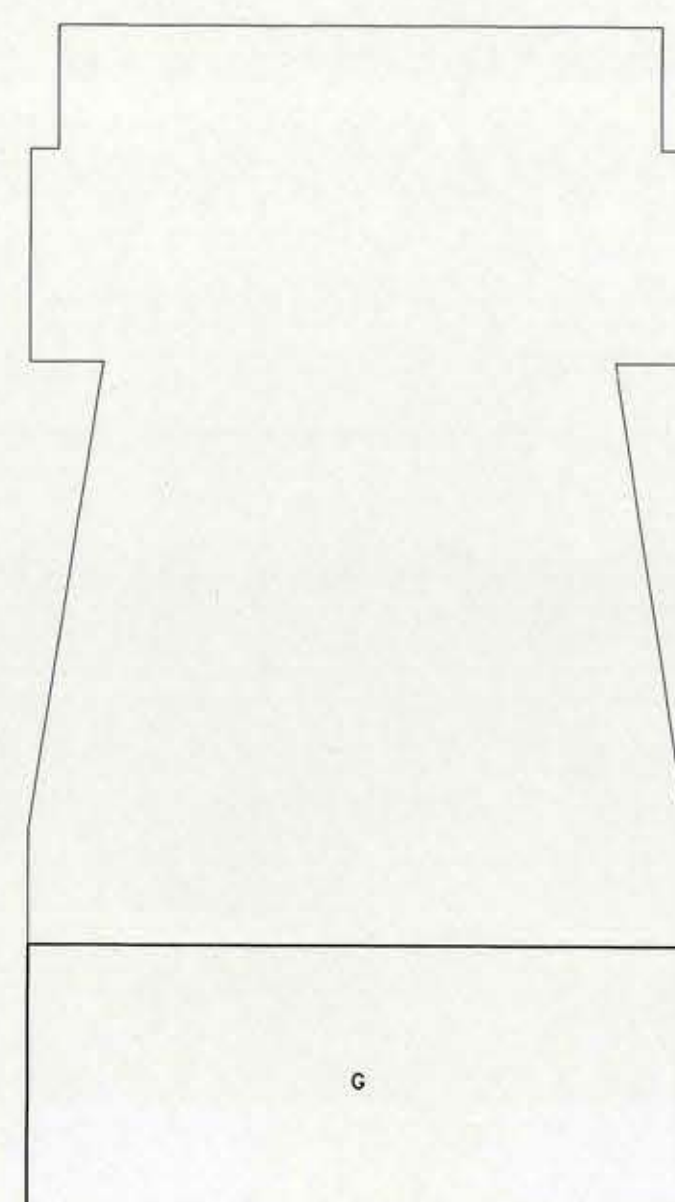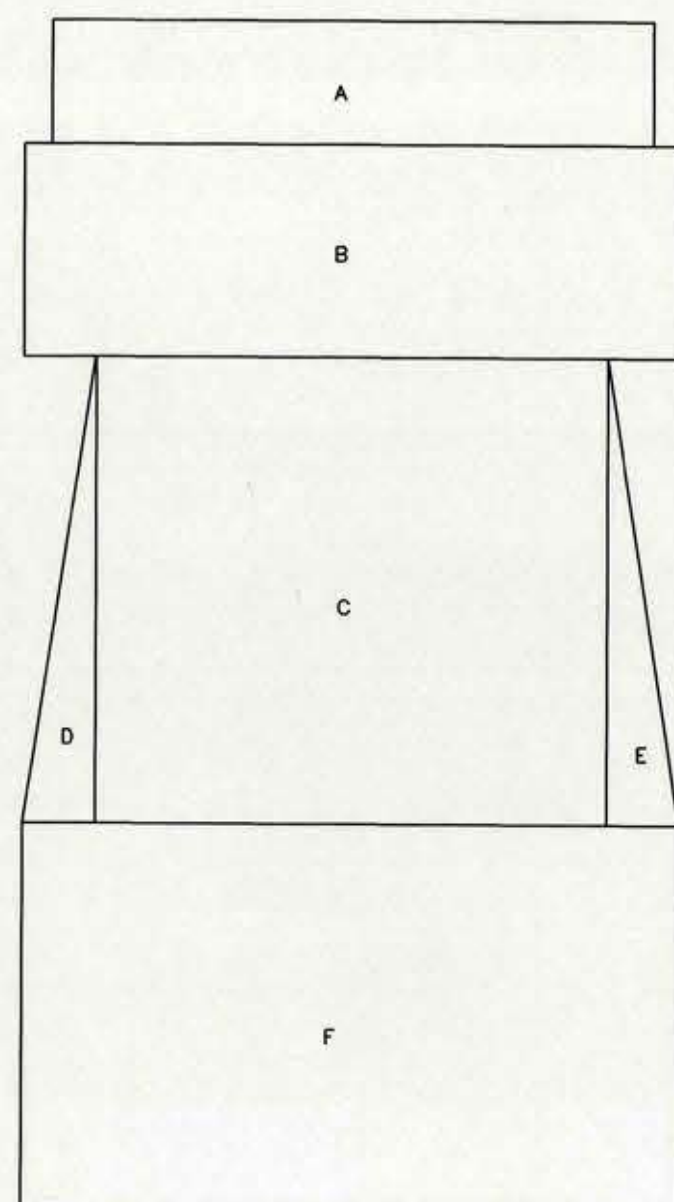


ESQUEMA DE SUPERFICIES

A-17.32 X 3.70	= 64.08
B- 6.00 X 18.60	=111.60
C-14.48 X 13.00	=188.24
D- 2.06 X 13.00	= 26.78
E- 2.06 X 13.00	= 26.78
F-10.95 X 18.60	=203.67
G- 7.15 X 18.60	=132.99
H-12.65 X 18.60	=235.29

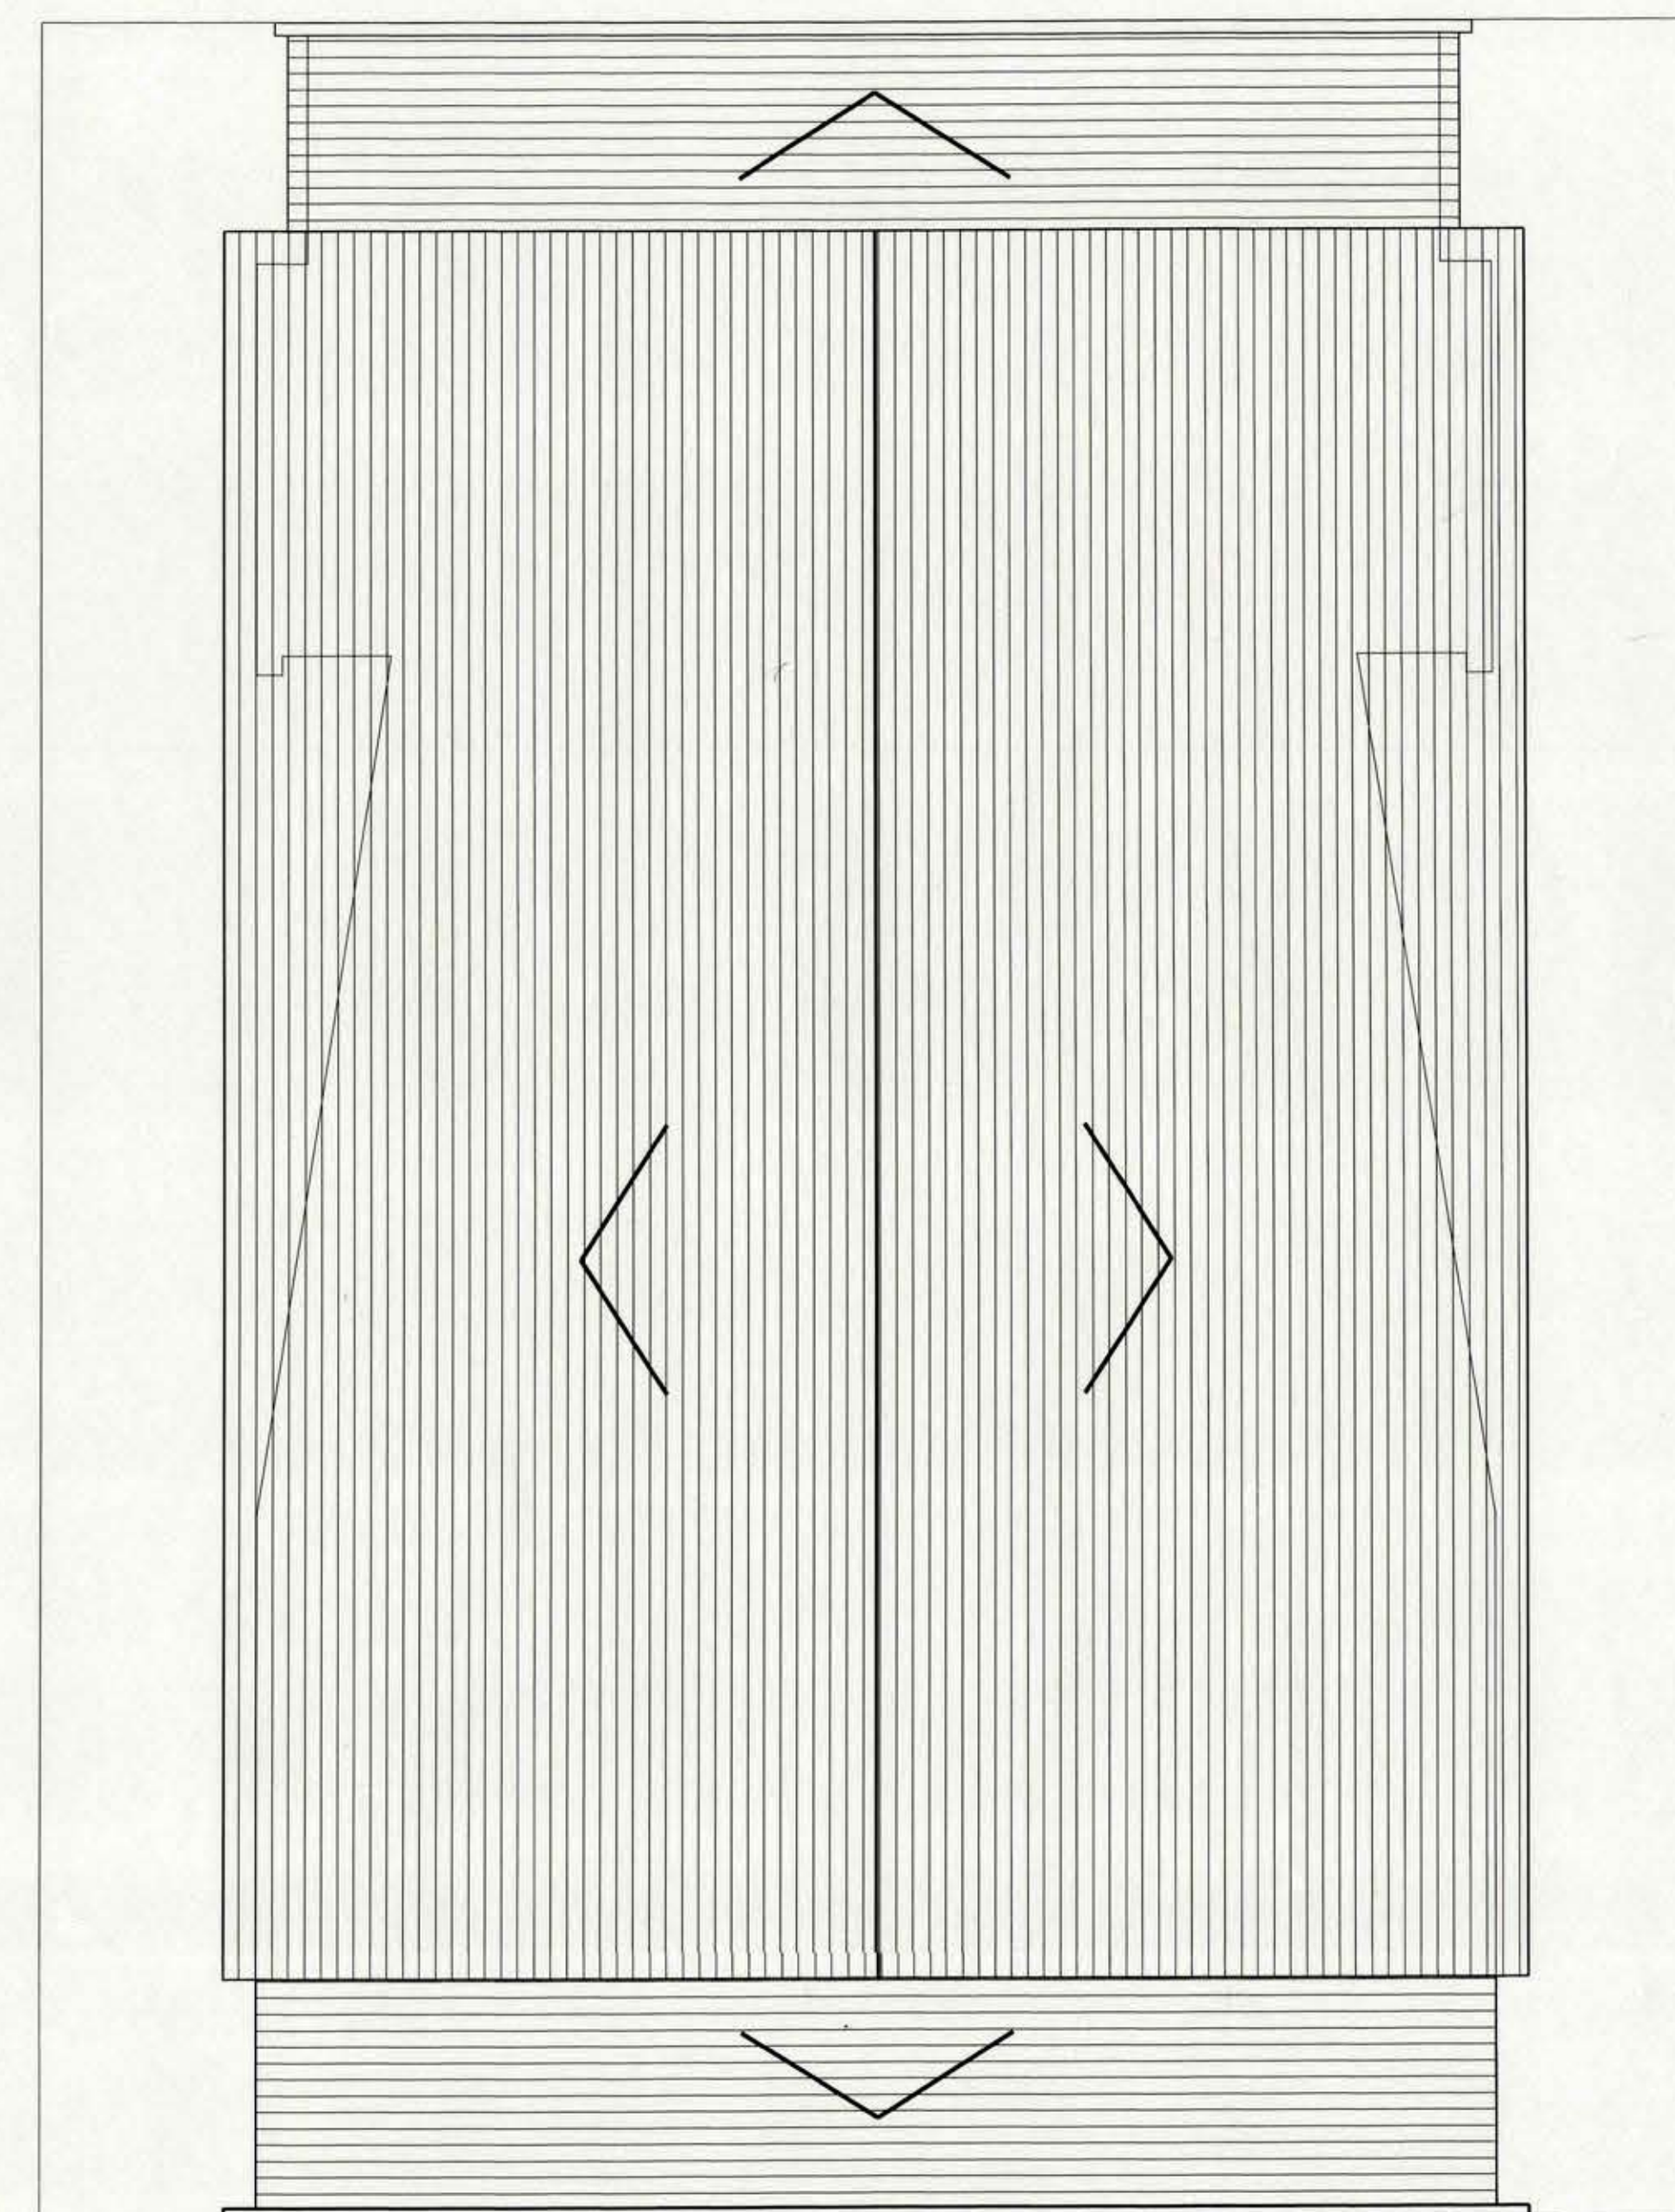

PLANTA DESARROLLO TECHUMBRE
ESCALA 1 : 100

CUADRO DE SUPERFICIES	M2	%
TOTAL SUPERFICIE EXISTENTE	530.29	
TOTAL SUPERFICIE AMPLIACION	64.08	
TOTAL SUPERFICIE 1ER PISO	594.37	69.99
TOTAL SUPERFICIE 2DO PISO	140.43	
TOTAL SUPERFICIE 3ER PISO	235.39	
TOTAL SUPERFICIE EDIFICADA	970.19	
TOTAL SUPERF. SIN EDIFICAR	254.87	30.01
TOTAL SUPERF. TERRENO	849.24	100.00

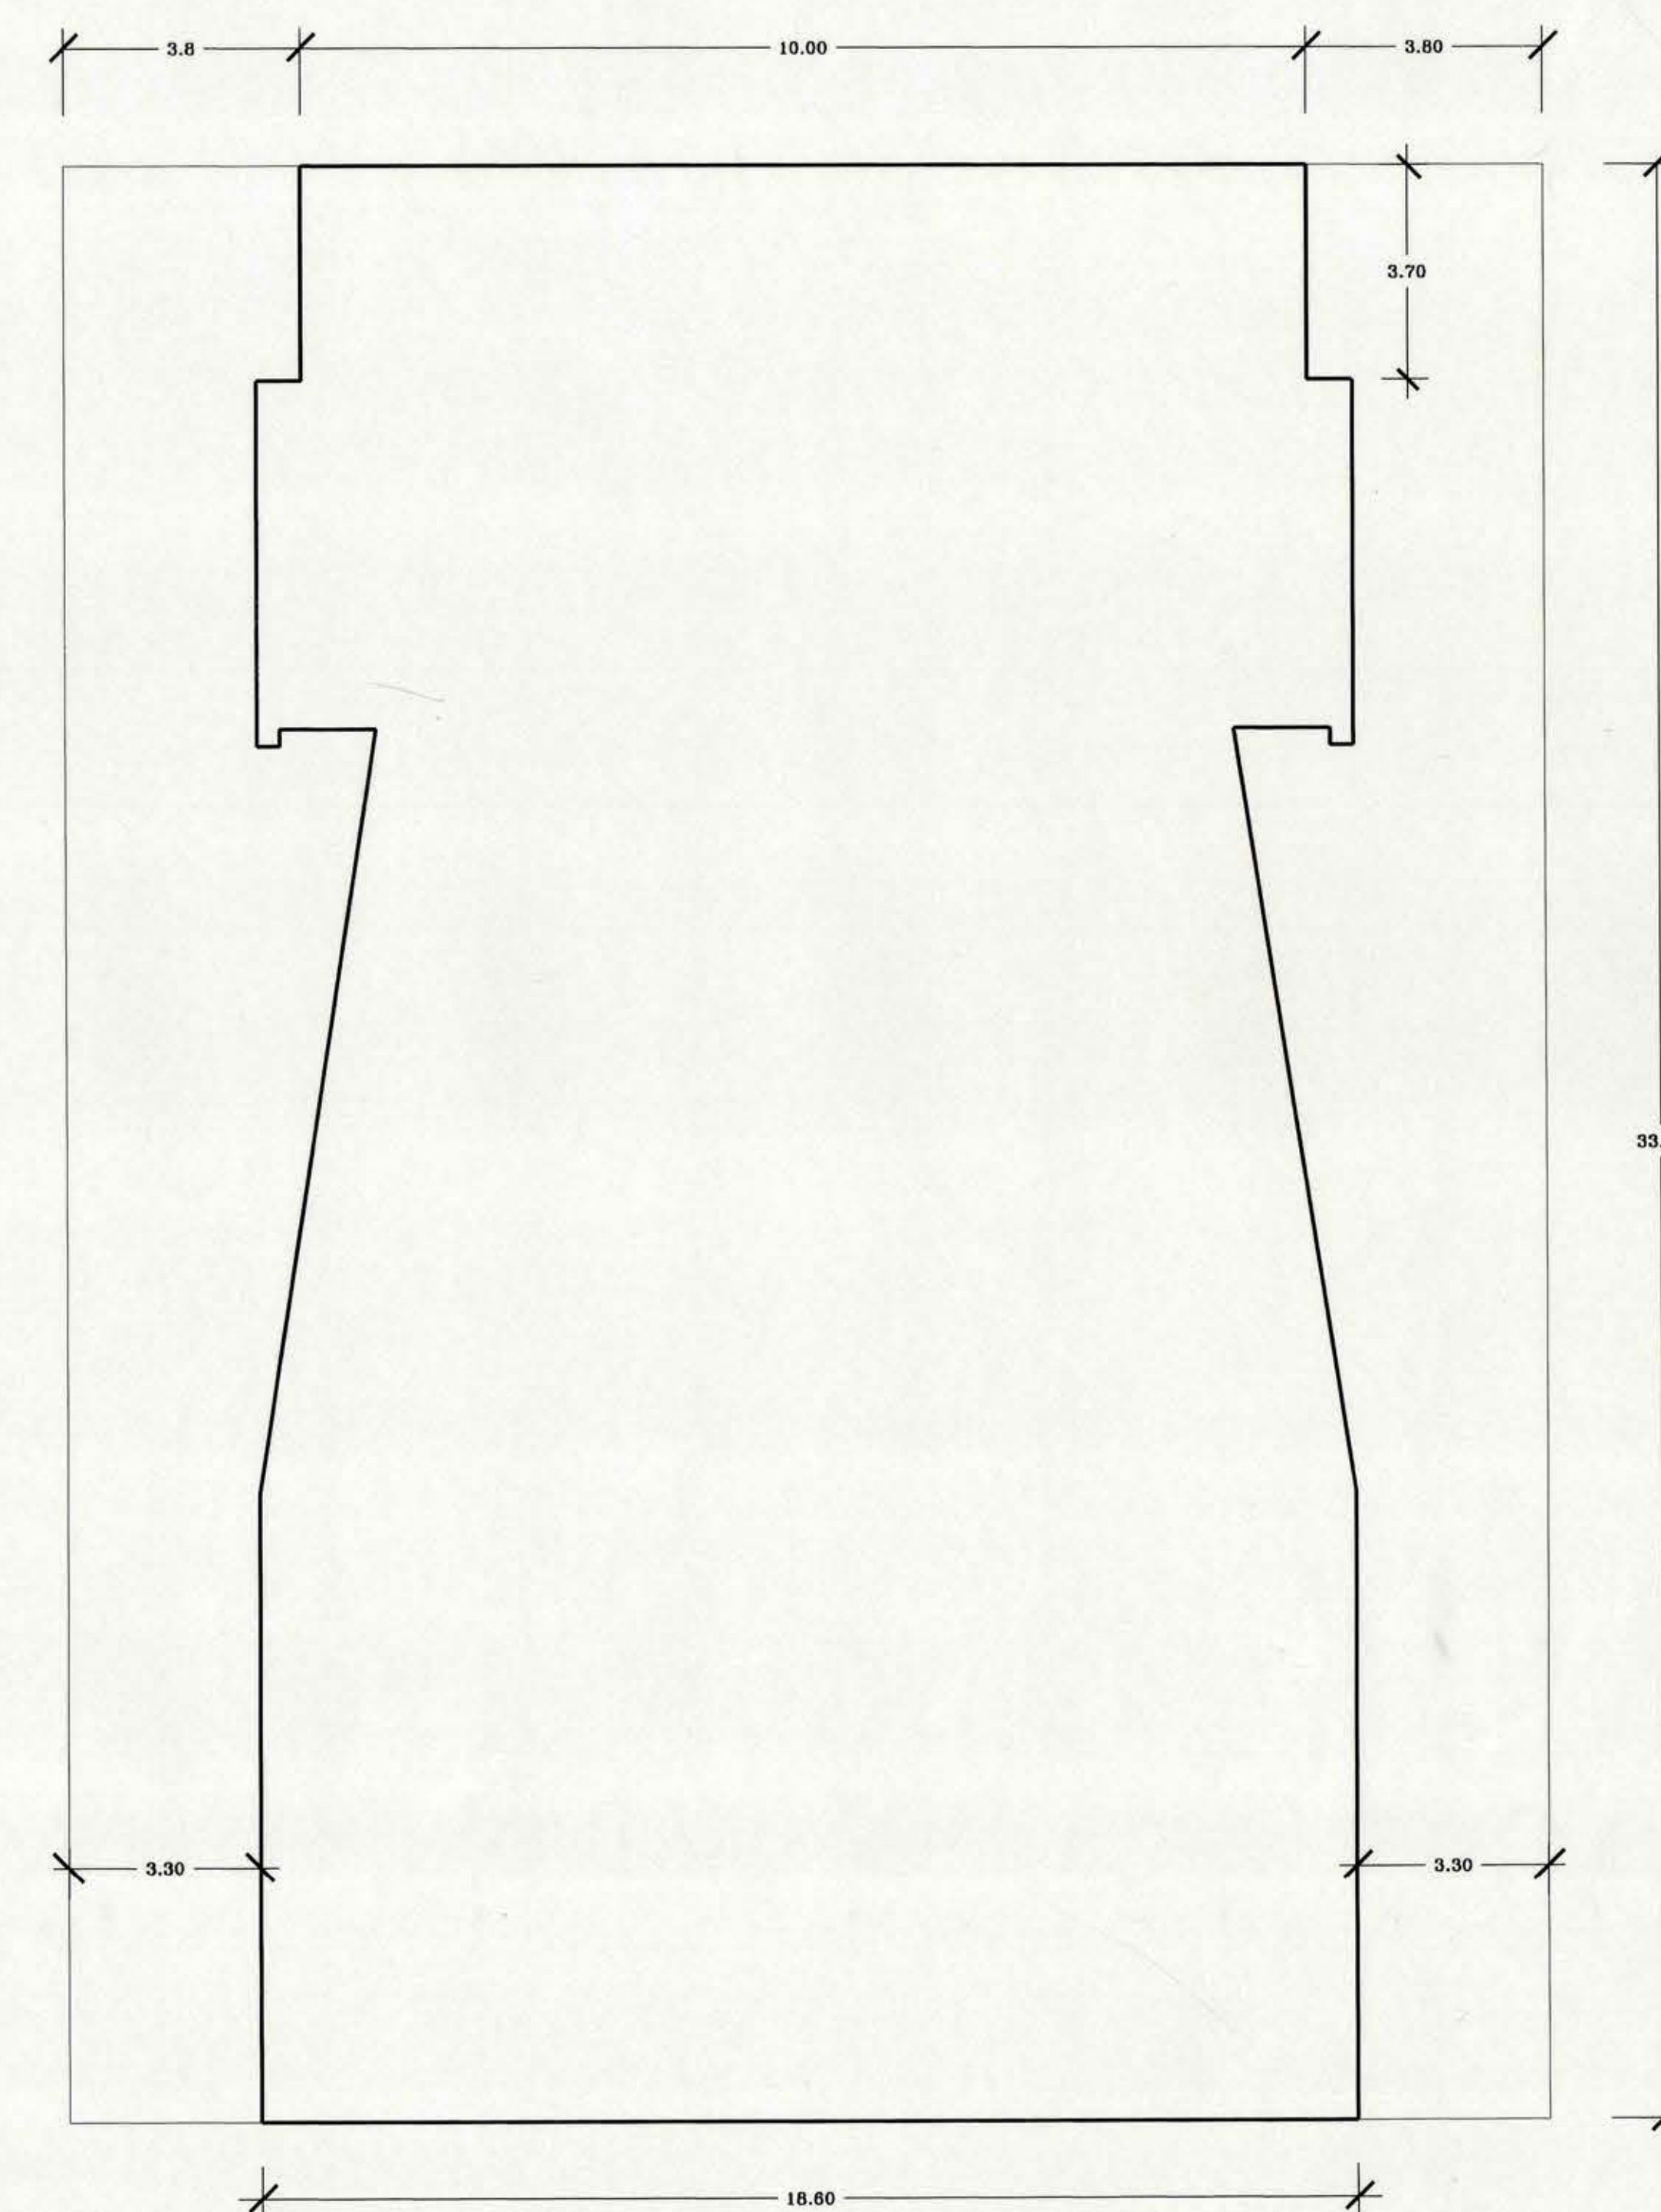

EMPLAZAMIENTO
ESCALA 1 : 100

UBICACION

MOD		DIRECCION DE ARQUITECTURA	
REGION VI		REGION VI	
REGION	SEXTA	OBRA	REMODELACION TEATRO DE NANCAGUA
PROVINCIA	COLCHAGUA	CONTENIDO	ELEVACION PONIENTE Y NORTE, CORTE B-B, TECHUMBRE, EMPLAZAMIENTO, SUPERFICIES, UBICACION.
CORUNIA	NANCAGUA	ARQUITECTO REGIONAL	DIBUJO
OSCAR E. NOVOA VARGAS	ALFREDO SALAZAR O.	FECHA	ENERO 97
ARQUITECTO REGIONAL	ALFREDO SALAZAR O.	FORMATO	120 X 82
ARQUITECTO COLABORADOR	ALFREDO SALAZAR O.	LAMINA N	2
FRANCISCO HERNANDEZ DIAZ	ALFREDO SALAZAR O.	DE	4
ESCALA	1 : 75		
	1 : 100		