
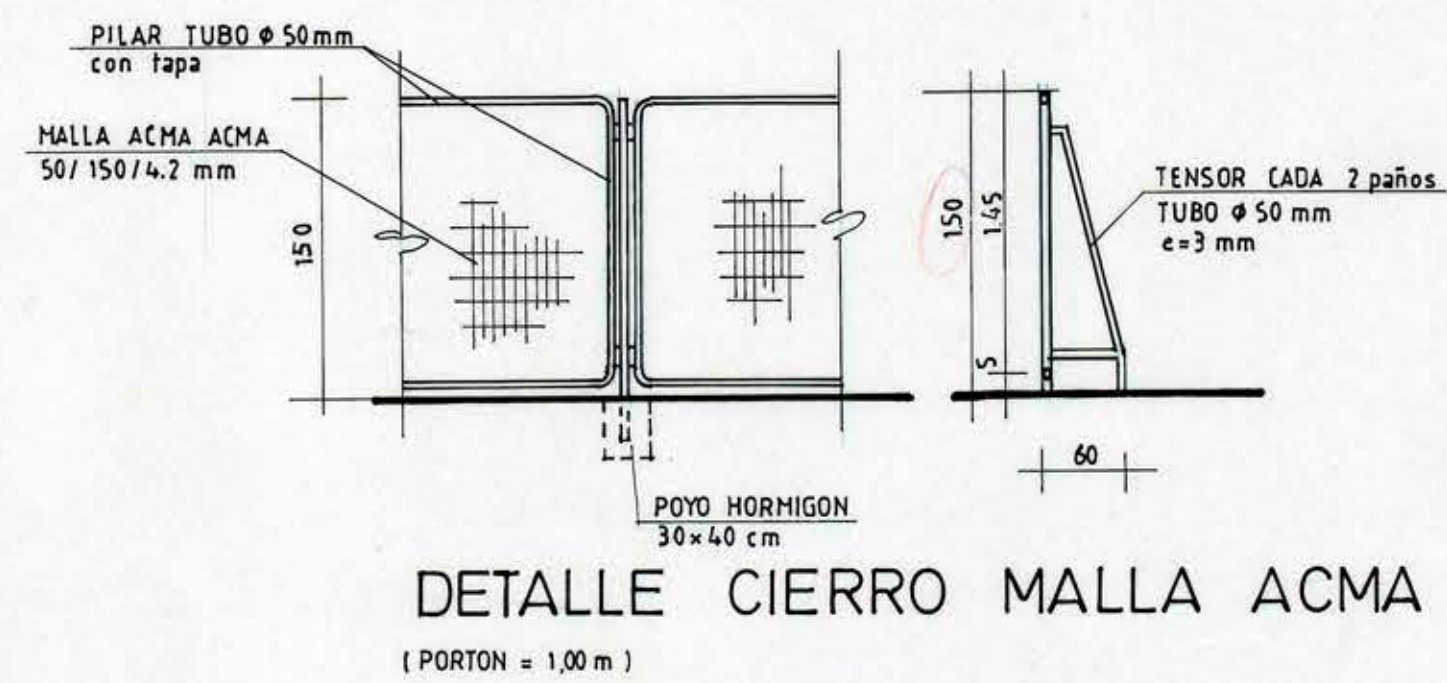


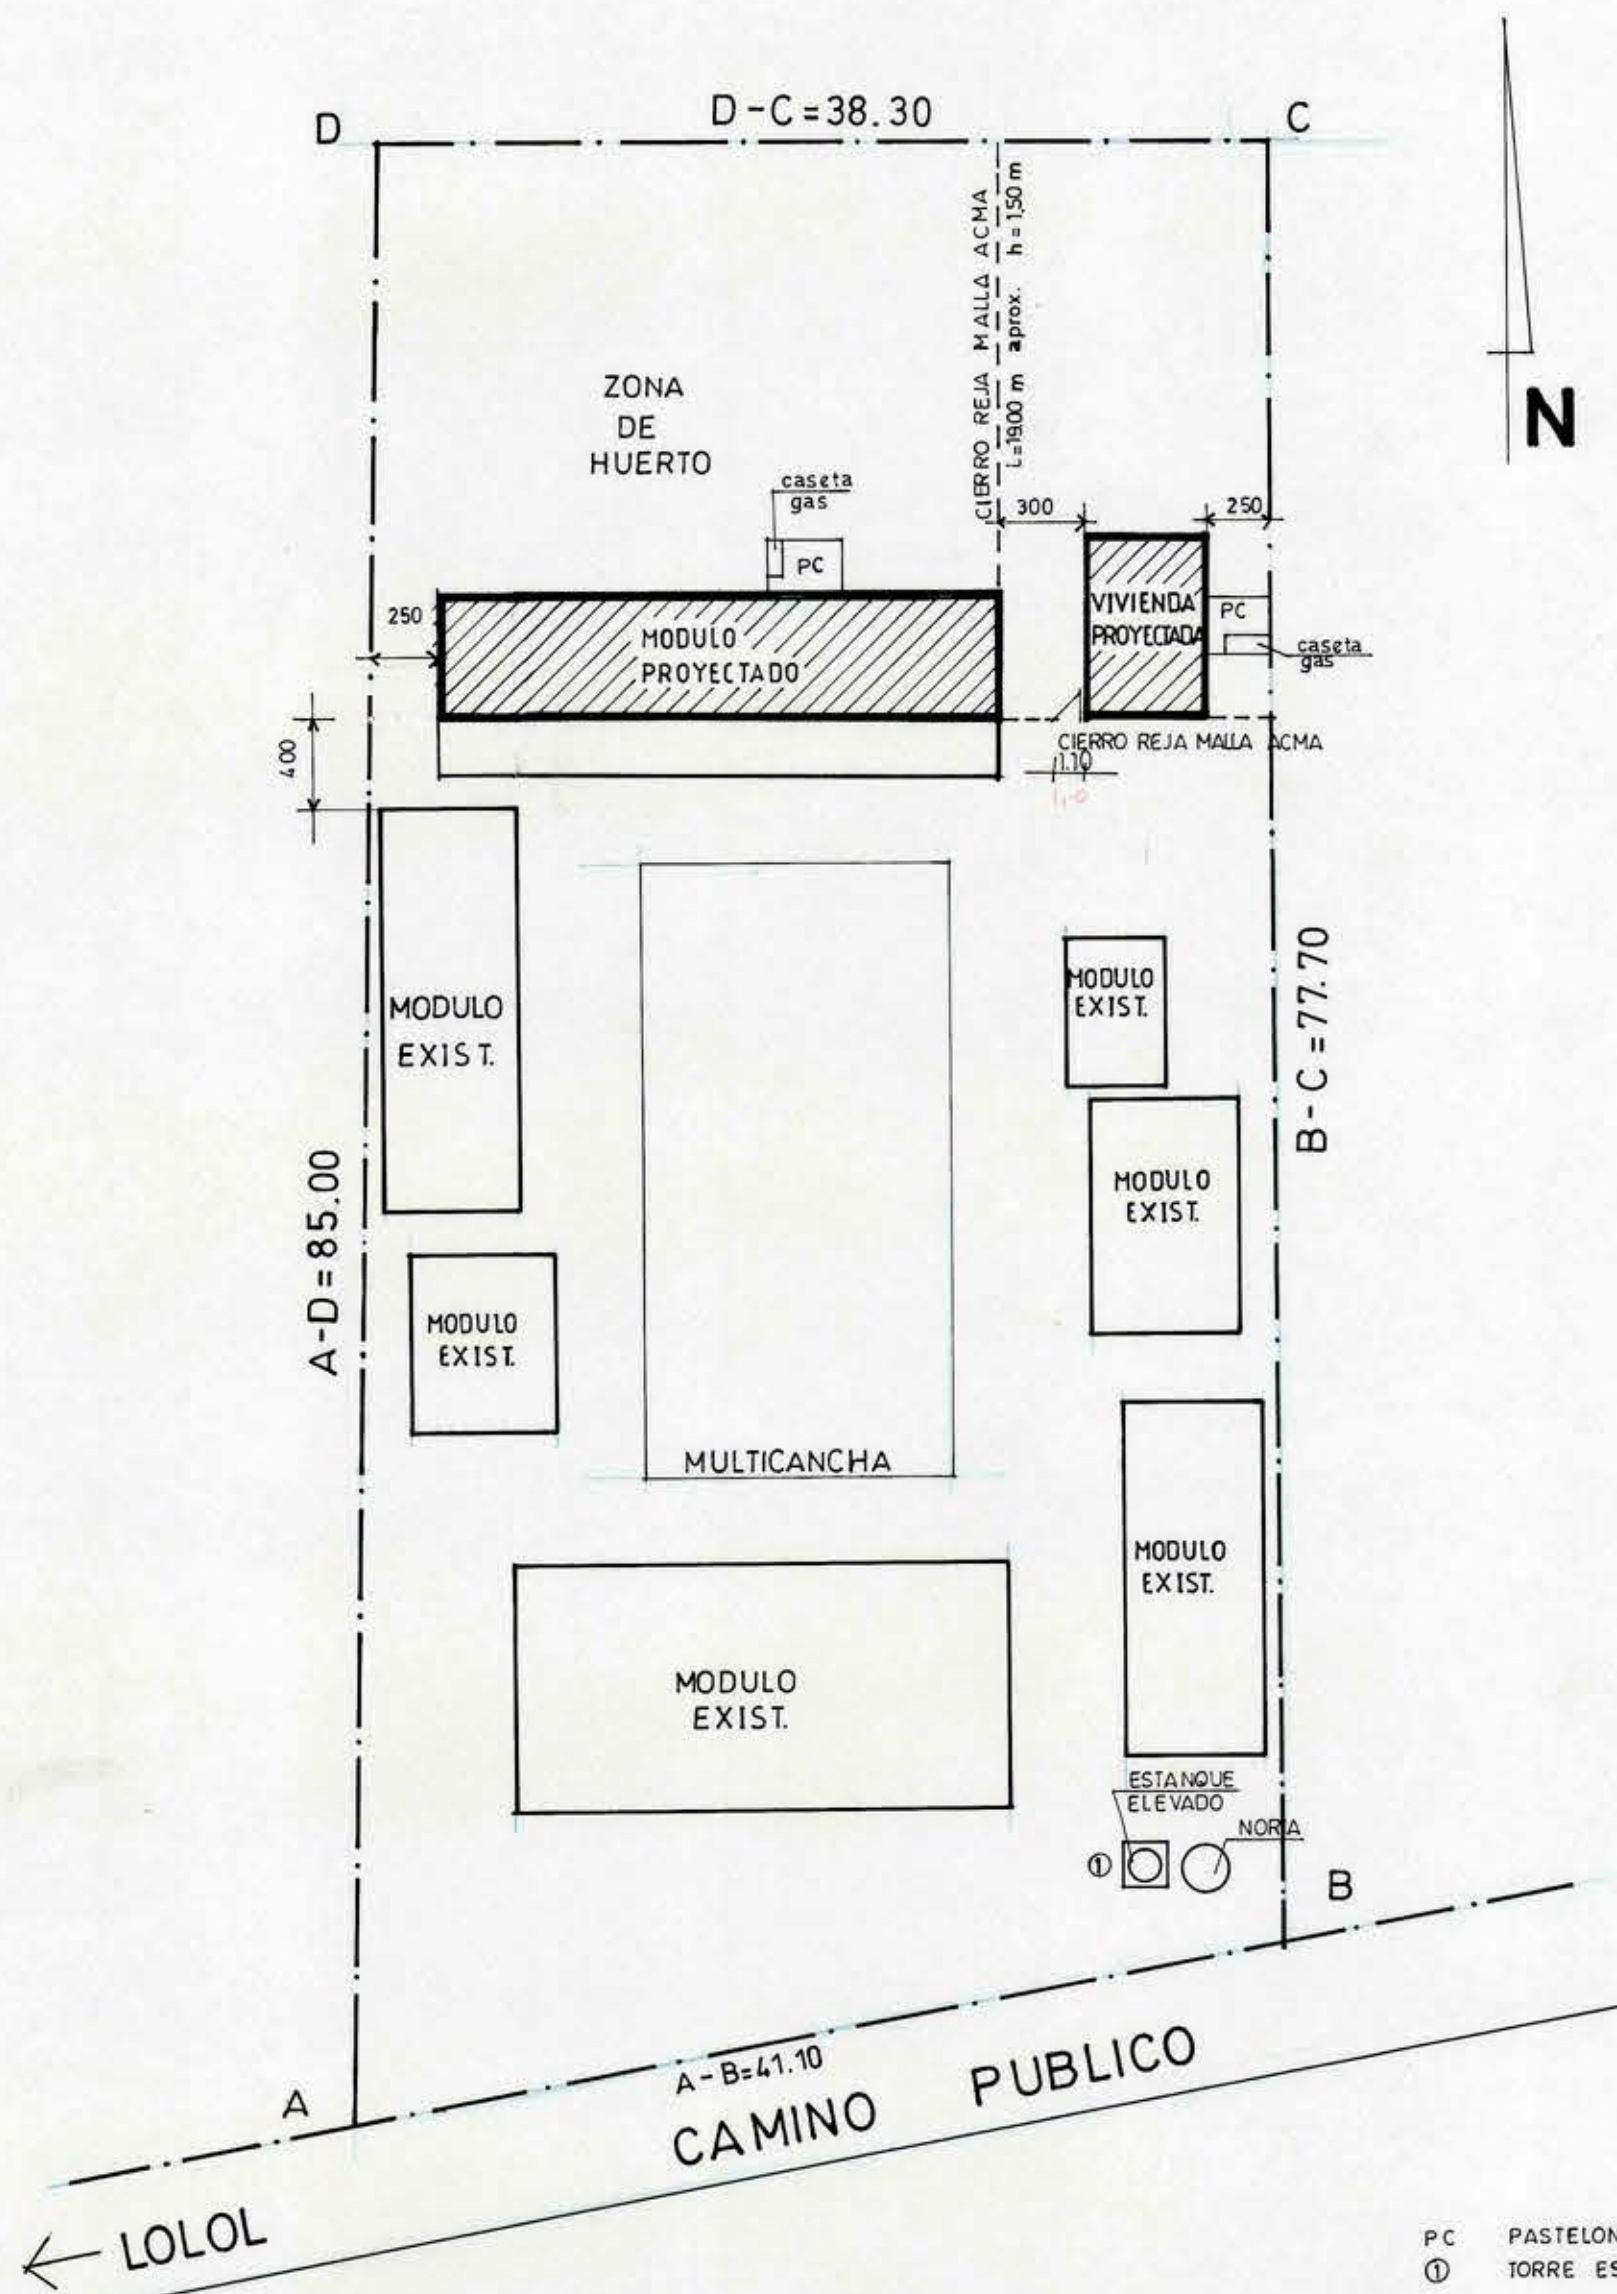

PC PASTELON DE CEMENTO
① TORRE ESTANQUE ELEVADO PROYECTADO

		DIRECCION DE ARQUITECTURA OFICINA REGIONAL VI REGION	
REGION	VI REGION	OBRA REPOSICION ESCUELA EDUVIGIS PANTOJA LOS TRICAHUES LOLOL	
PROVINCIA	COLCHAGUA	CONTENIDO EMPLAZAMIENTO	
COMUNA	LOLOL	OBSERVACIONES	
ARQUITECTO REGIONAL	DIBUJO GUIDO SILVA P.		
OSCAR E. NOVOA VARGAS ARGTO. JEFE U. PROYECTOS	FECHA JULIO 1996 CLAVE A		
ALBERTO ANGUIA MEDEL ARQUITECTO	FORMATO 55 x 42 LAMINA N°		
FRANCISCO HERNANDEZ DIAZ ESCALA	1 DE 4		

878701