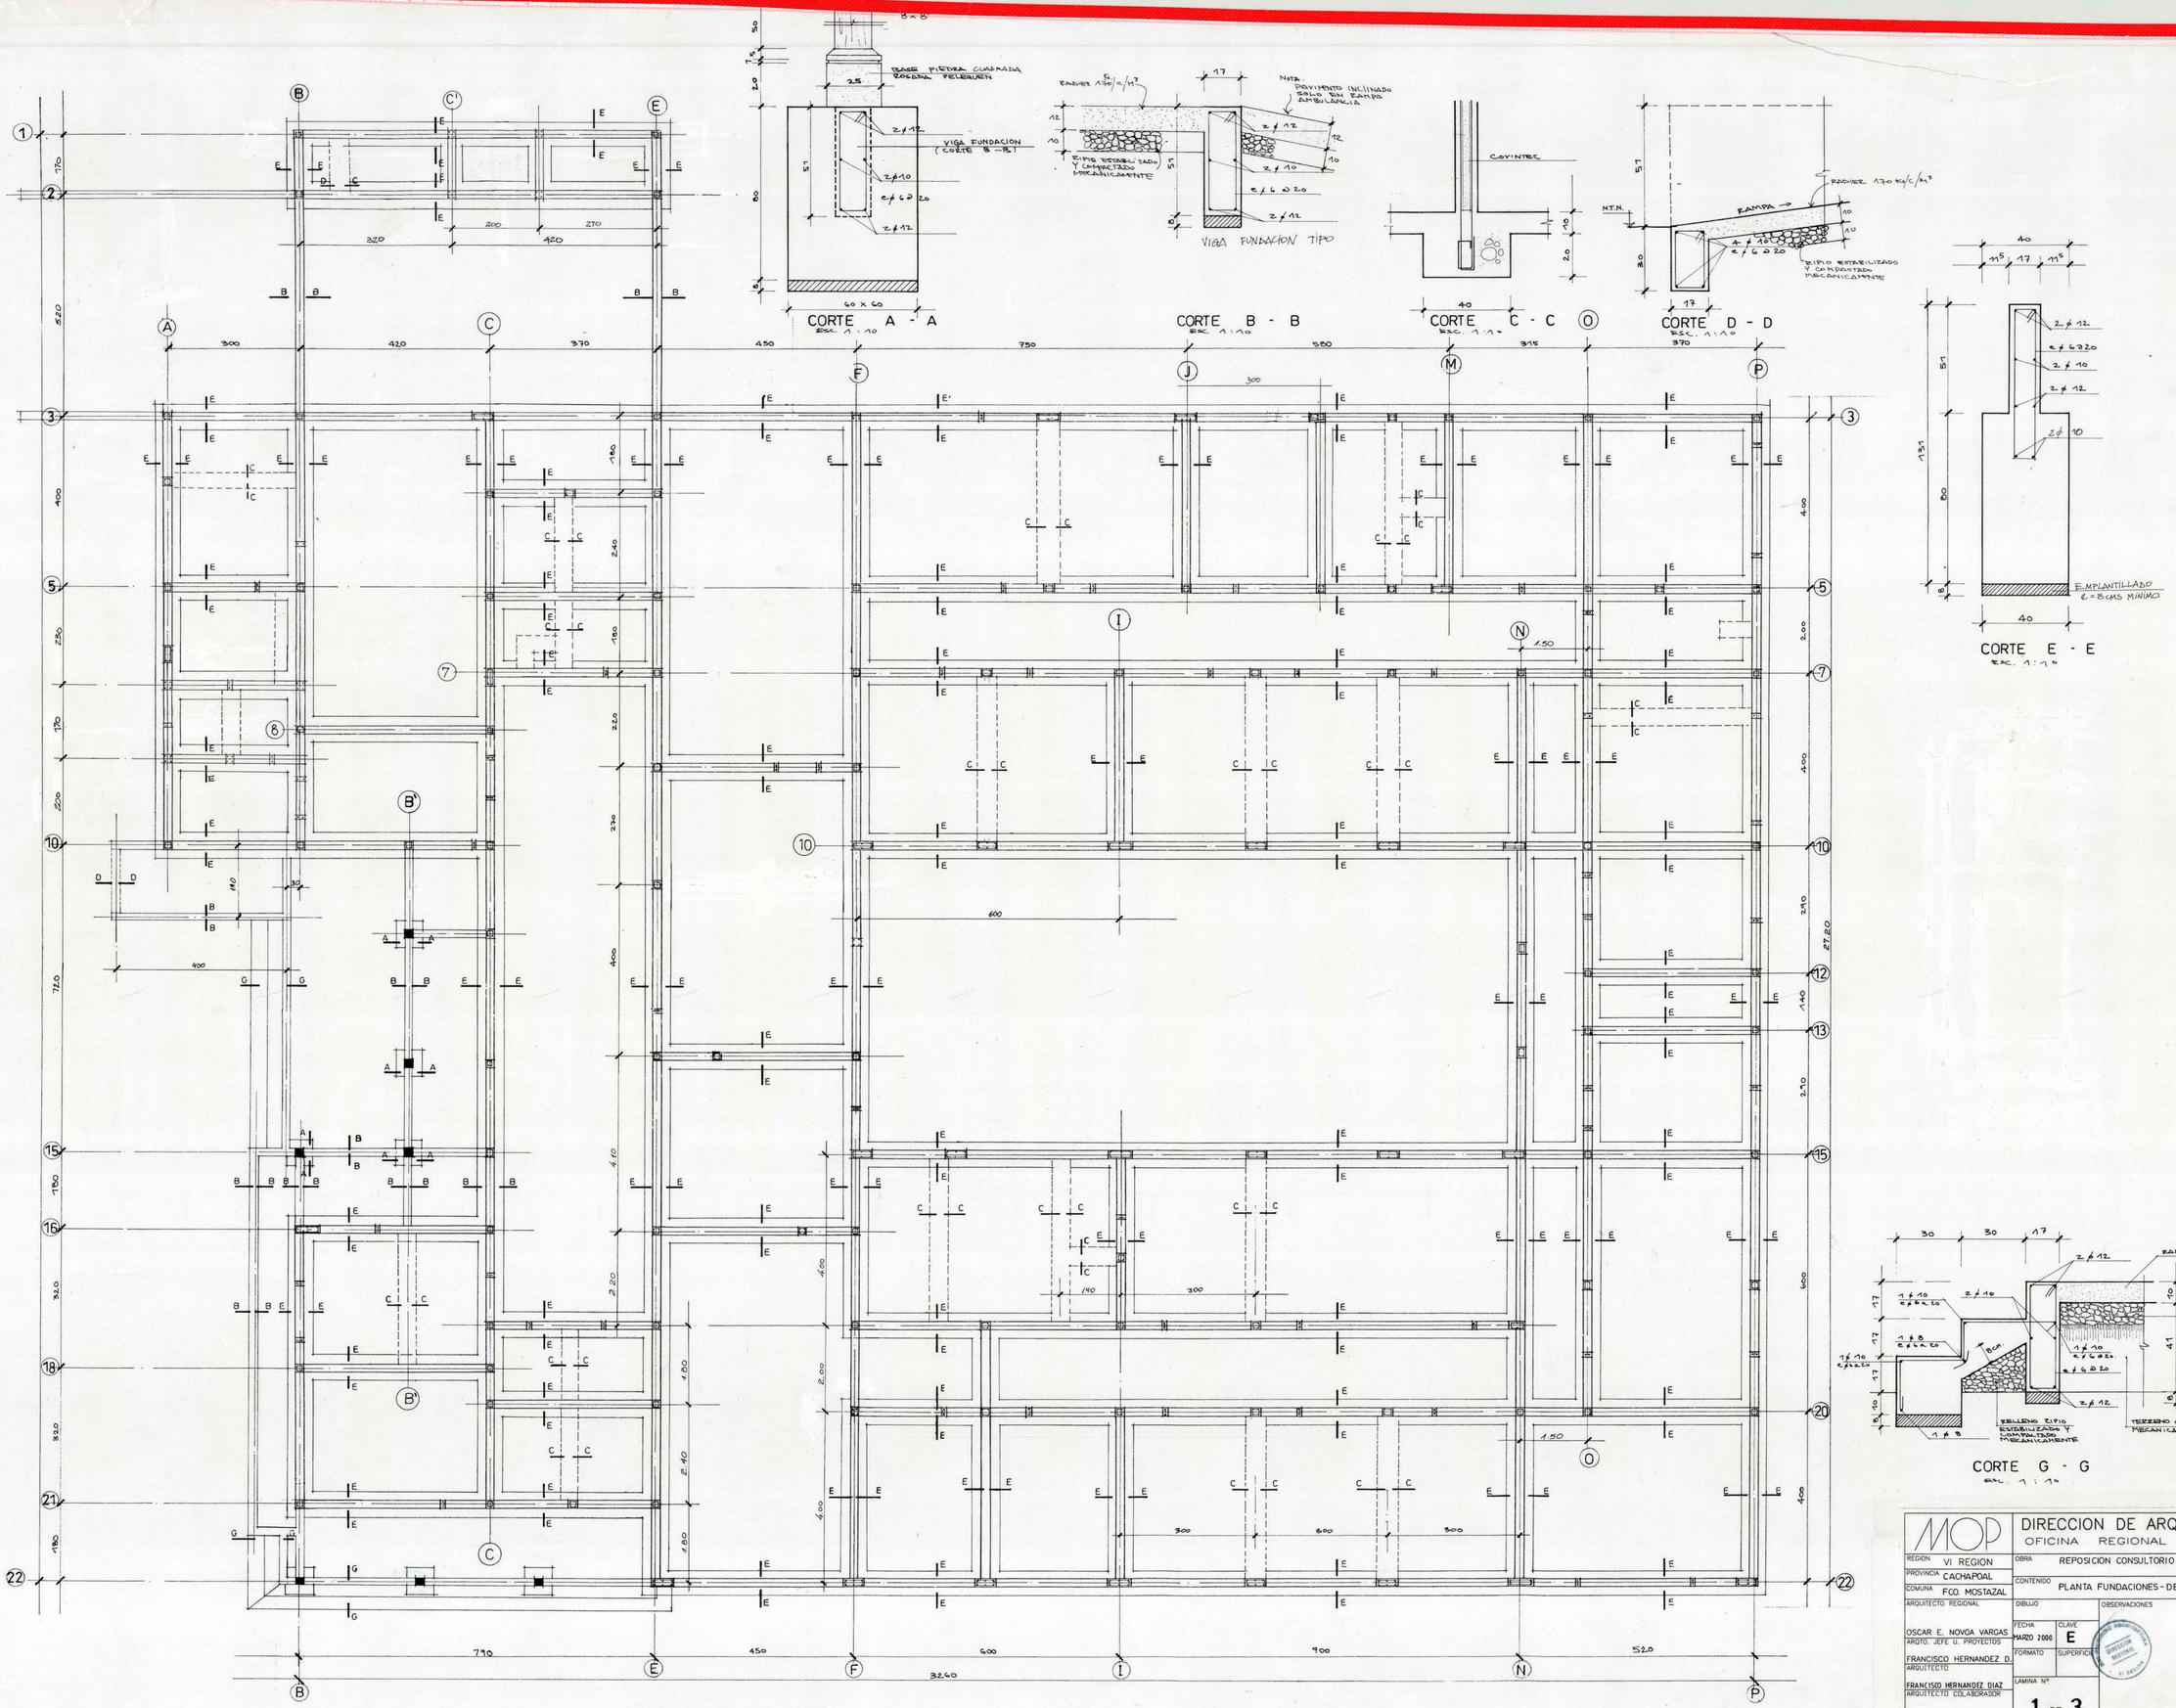

MOP	DIRECCION DE ARQUITECTURA OFICINA REGIONAL VI REGION	
REGION: VI REGION	OBRA: REPOSICION CONSULTORIO DE MOSTAZAL	
PROVINCIA: CACHAPOAL	CONTENIDO: PLANTA FUNDACIONES - DETALLES	
COMUNA: F.CO. MOSTAZAL		
ARQUITECTO REGIONAL: OSCAR E. NOVOA VARGAS ARQTO. JEFE U. PROYECTOS	DIBUJO	OBSERVACIONES
	FECHA: MARZO 2000 / CLAVE: E	
FRANCISCO HERNANDEZ D. ARQUITECTO	FORMATO / SUPERFICIE	
FRANCISCO HERNANDEZ DIAZ ARQUITECTO COLABORADOR	LAMINA Nº: 1 DE 3	
ESCALA: 1:50	TUBO Nº 301	

DIRECCION REGIONAL VI REGION