

INTERNADO
EXISTENTE


INTERNADO
EXISTENTE

INTERNADO
EXISTENTE

CANCHA

SIMBOLOGIA

- CIERRO MALLA GALVANIZADA
- CIERRO EXISTENTE
- CIERRO MADERA A REPONER
- CIERRO REJA METALICA
- BAJADA DE AGUAS LUVIAS
- EMBUJILLOS
- BMV BALDOSA MICROVIBRADA
- VA VINILO ASBESTO (SUPER FLEXIT)
- PHV PASTELON PREFABRICADO MORMICON VIBRADO
- CONSTRUCCION PROYECTADA
- PASILLO PROYECTADO

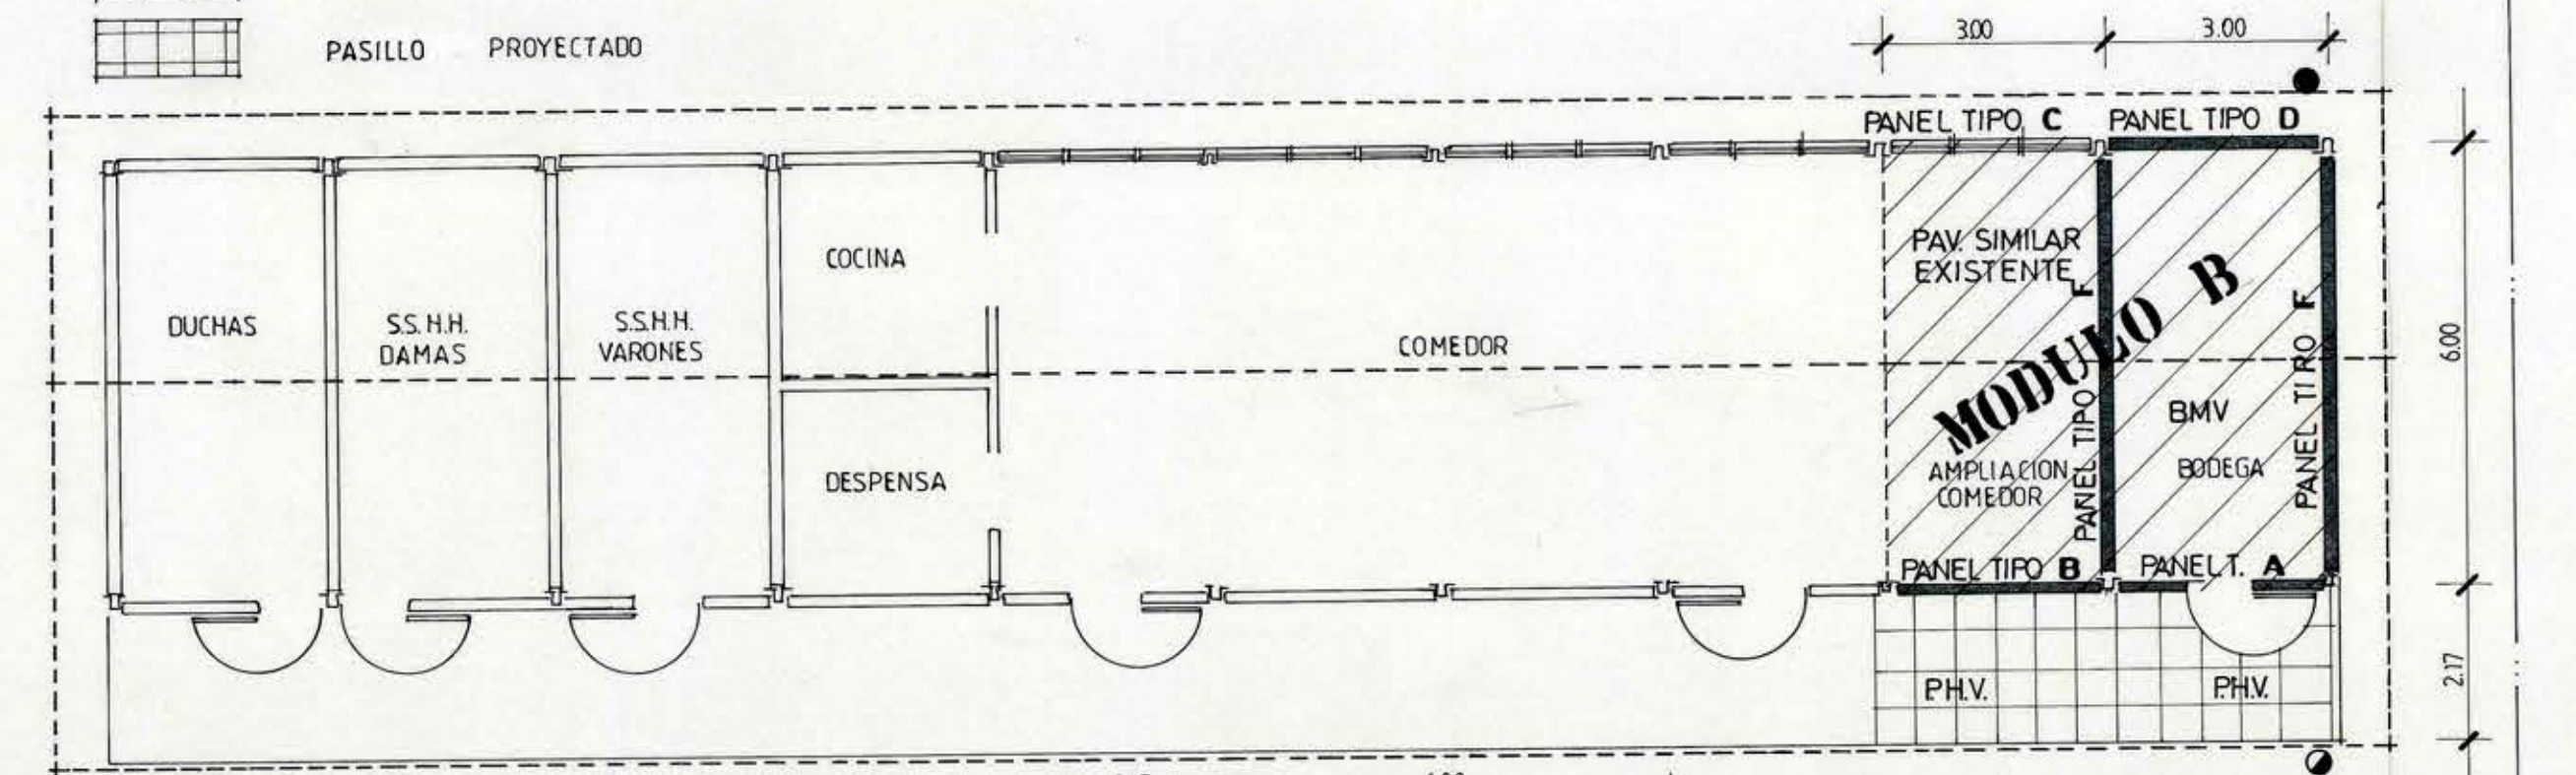

PATIO 1
PAVIMENTO EXISTENTE

MARCO PASTELON