


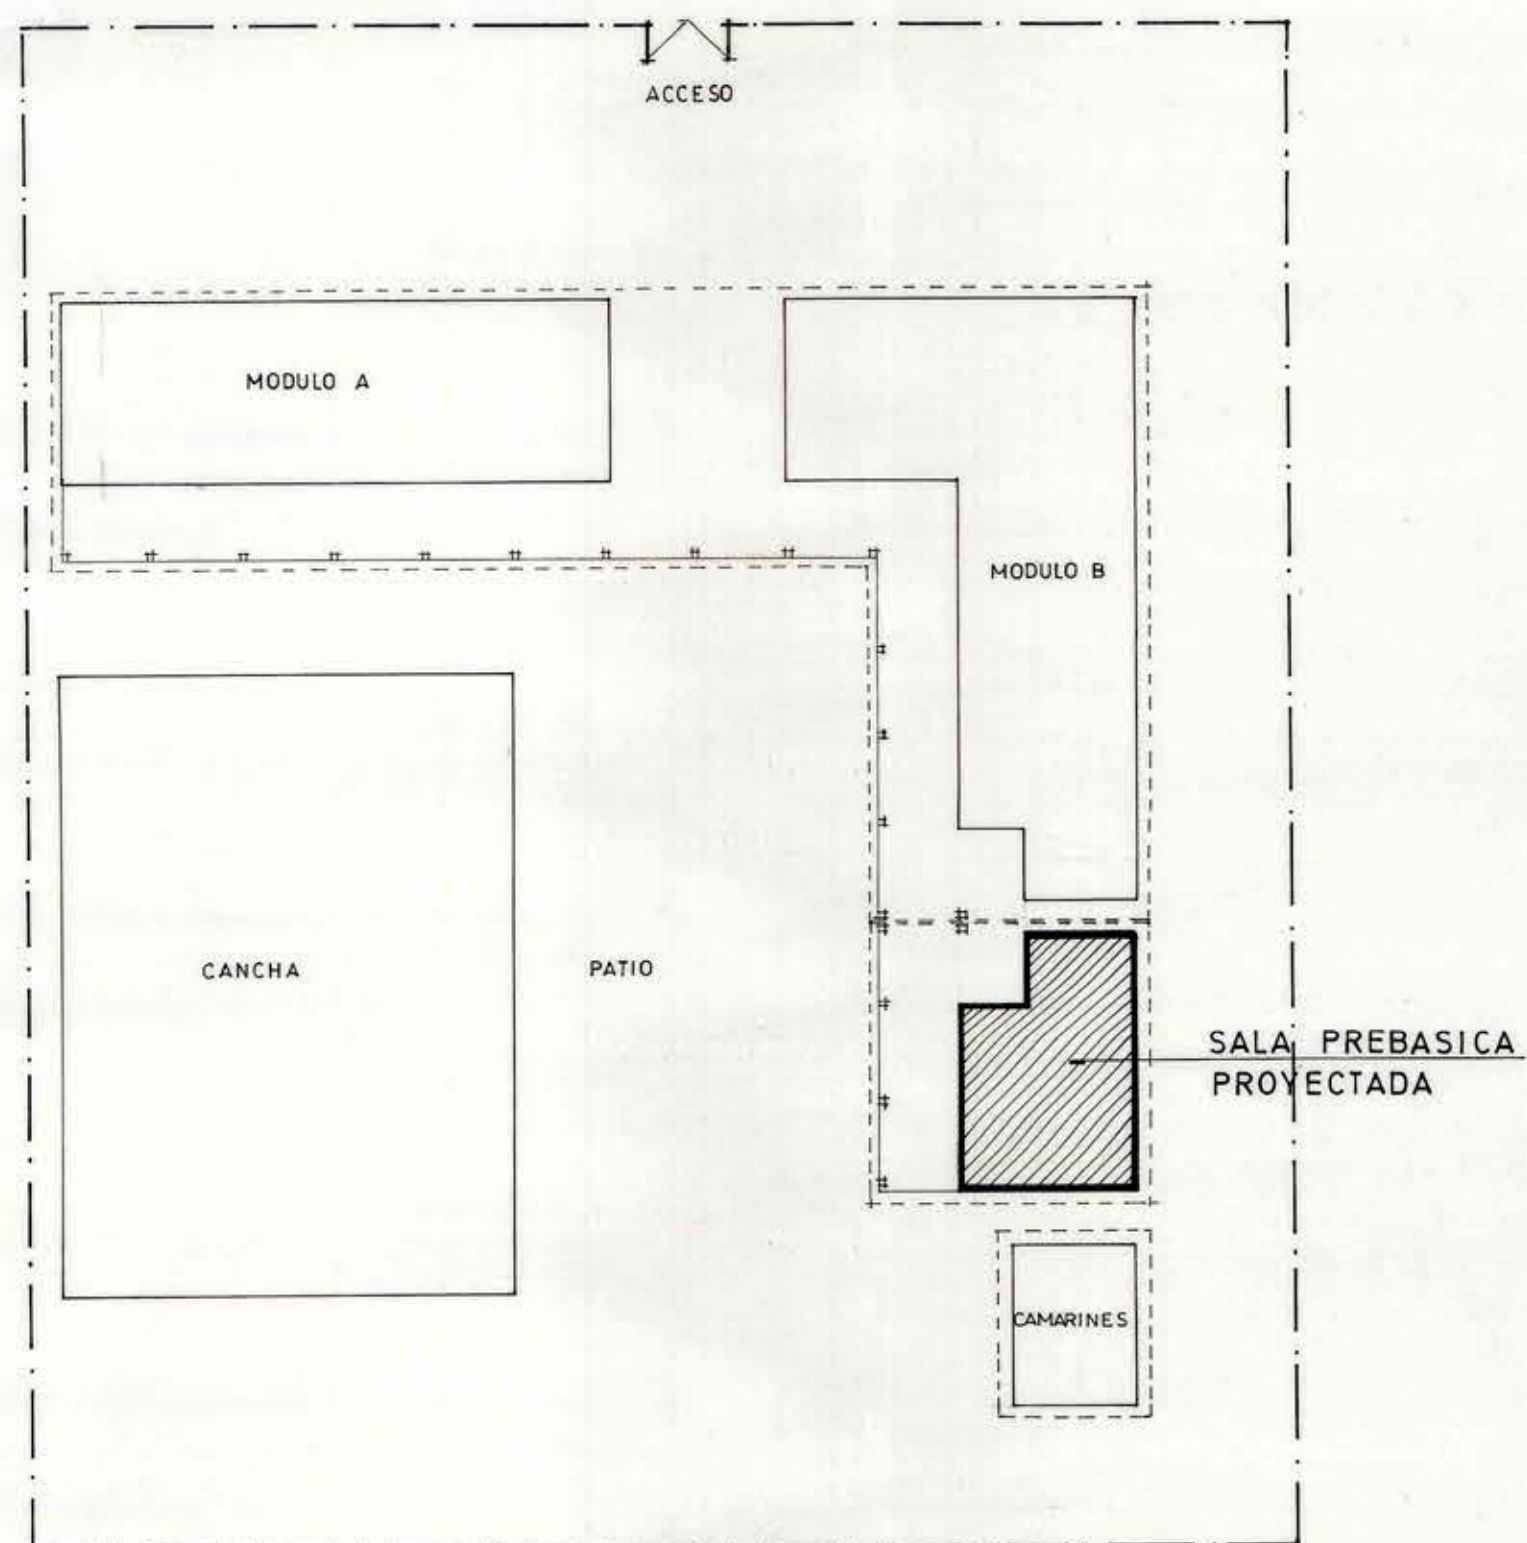

SALA CICLO PREBASICA ESC F-558
STA. TERESA DE AVILA

		DIRECCION DE ARQUITECTURA OFICINA REGIONAL VI REGION	
REGION	SEXTA	OBRA MECE MEJORAMIENTO INFRAESTRUCTURA EDUCACIONAL VI REGION	
PROVINCIA	CACHAPOAL	CONSTRUCCION SALA DE CLASES F-558 ROSARIO	
COMUNA	ROSARIO	CONTENIDO EMPLAZAMIENTO	
ARQUITECTO COLABORADOR		DIBUJO	
FRANCISCO HERNANDEZ D. ARQ. JEFE UNIDAD PROYECTO		G. SILVA P.	
		FECHA	
		CLAVE	
ALBERTO ANGUIA MEDEL ARQUITECTO REGIONAL		FORMATO	
		0.42 x 0.60	
OSCAR E. NOVOA VARGAS ESCALA		1 DE 2	
1: 250			

102287