


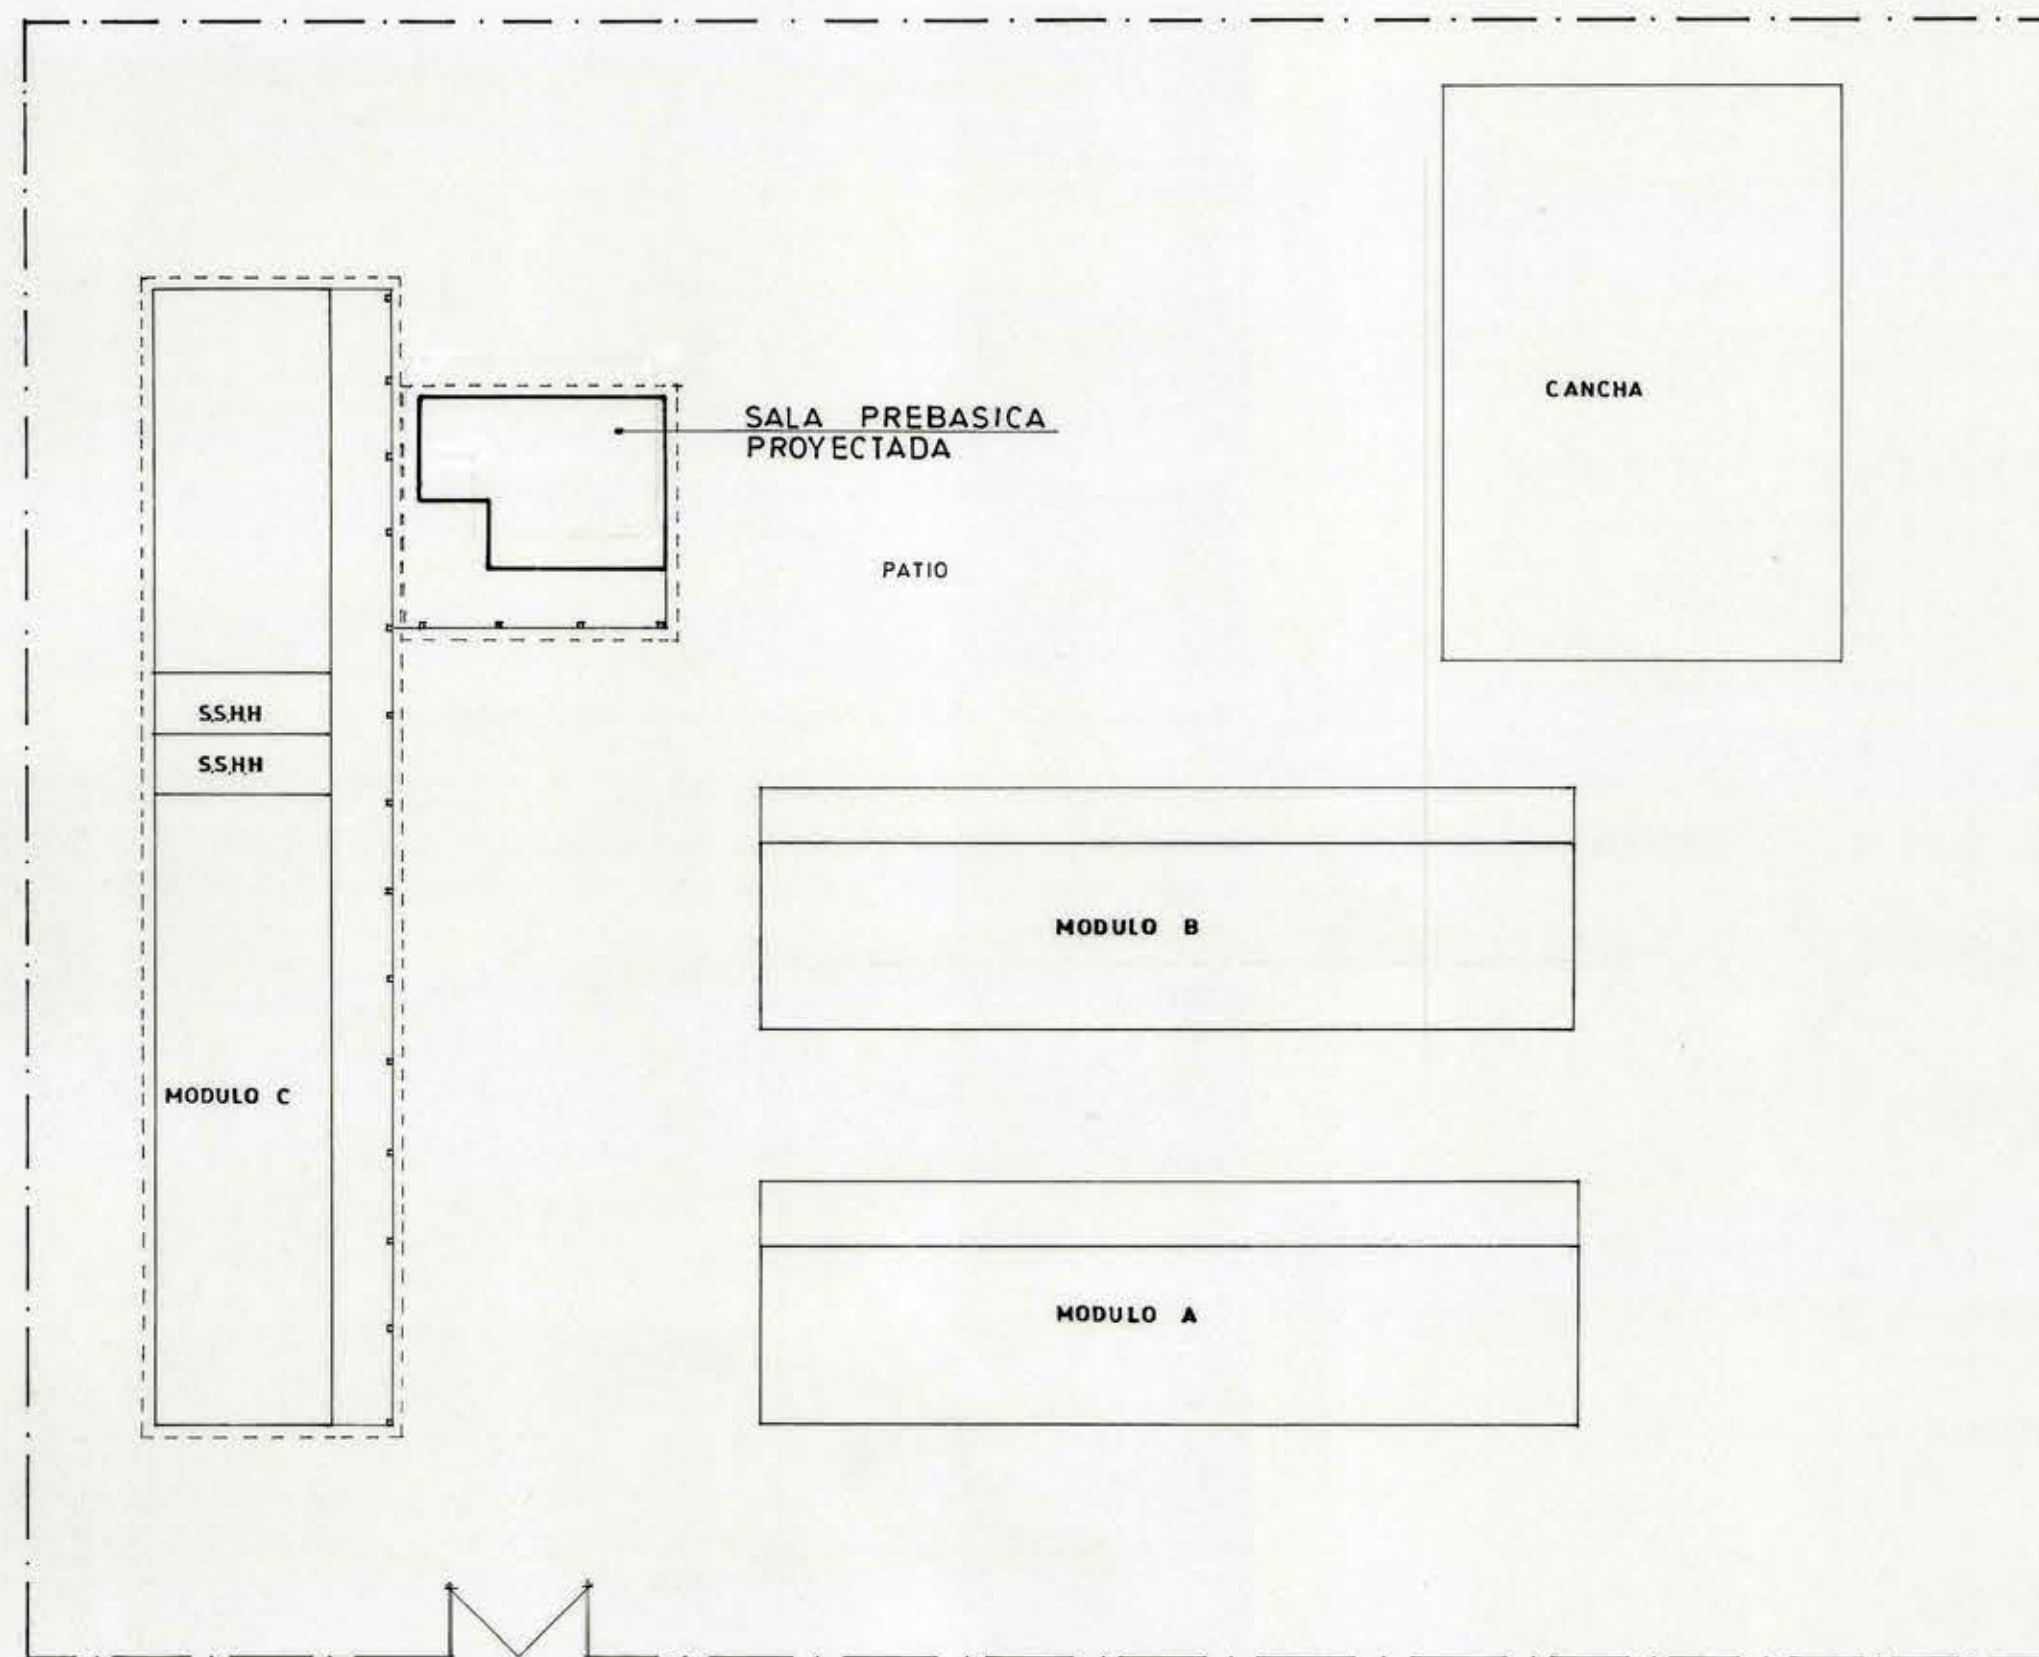

SALA CICLO PREBASICA ESC. E-433
VILLA CENTINELA

		DIRECCION DE ARQUITECTURA		
		OFICINA REGIONAL VI REGION		
REGION	SEXTA	OBRA MECE MEJORAMIENTO INFRAESTRUCTURA EDUCACIONAL VI REGION		
PROVINCIA	COLCHAGUA	CONSTRUCCION SALA DE CLASES E-433		
COMUNA	SAN FERNANDO	CONTENIDO EMPLAZAMIENTO		
ARQUITECTO COLABORADOR	DIBUJO			
	G. SILVA P.			
FRANCISCO HERNANDEZ D.	FECHA			CLAVE
ARQ. JEFE UNIDAD PROYECTO				A
ALBERTO ANGUIA MEDEL	FORMATO			
ARQUITECTO REGIONAL	0.42 x 0.60			
OSCAR E. NOVOA VARGAS	1 DE 2			
ESCALA 1: 250				

58P207