
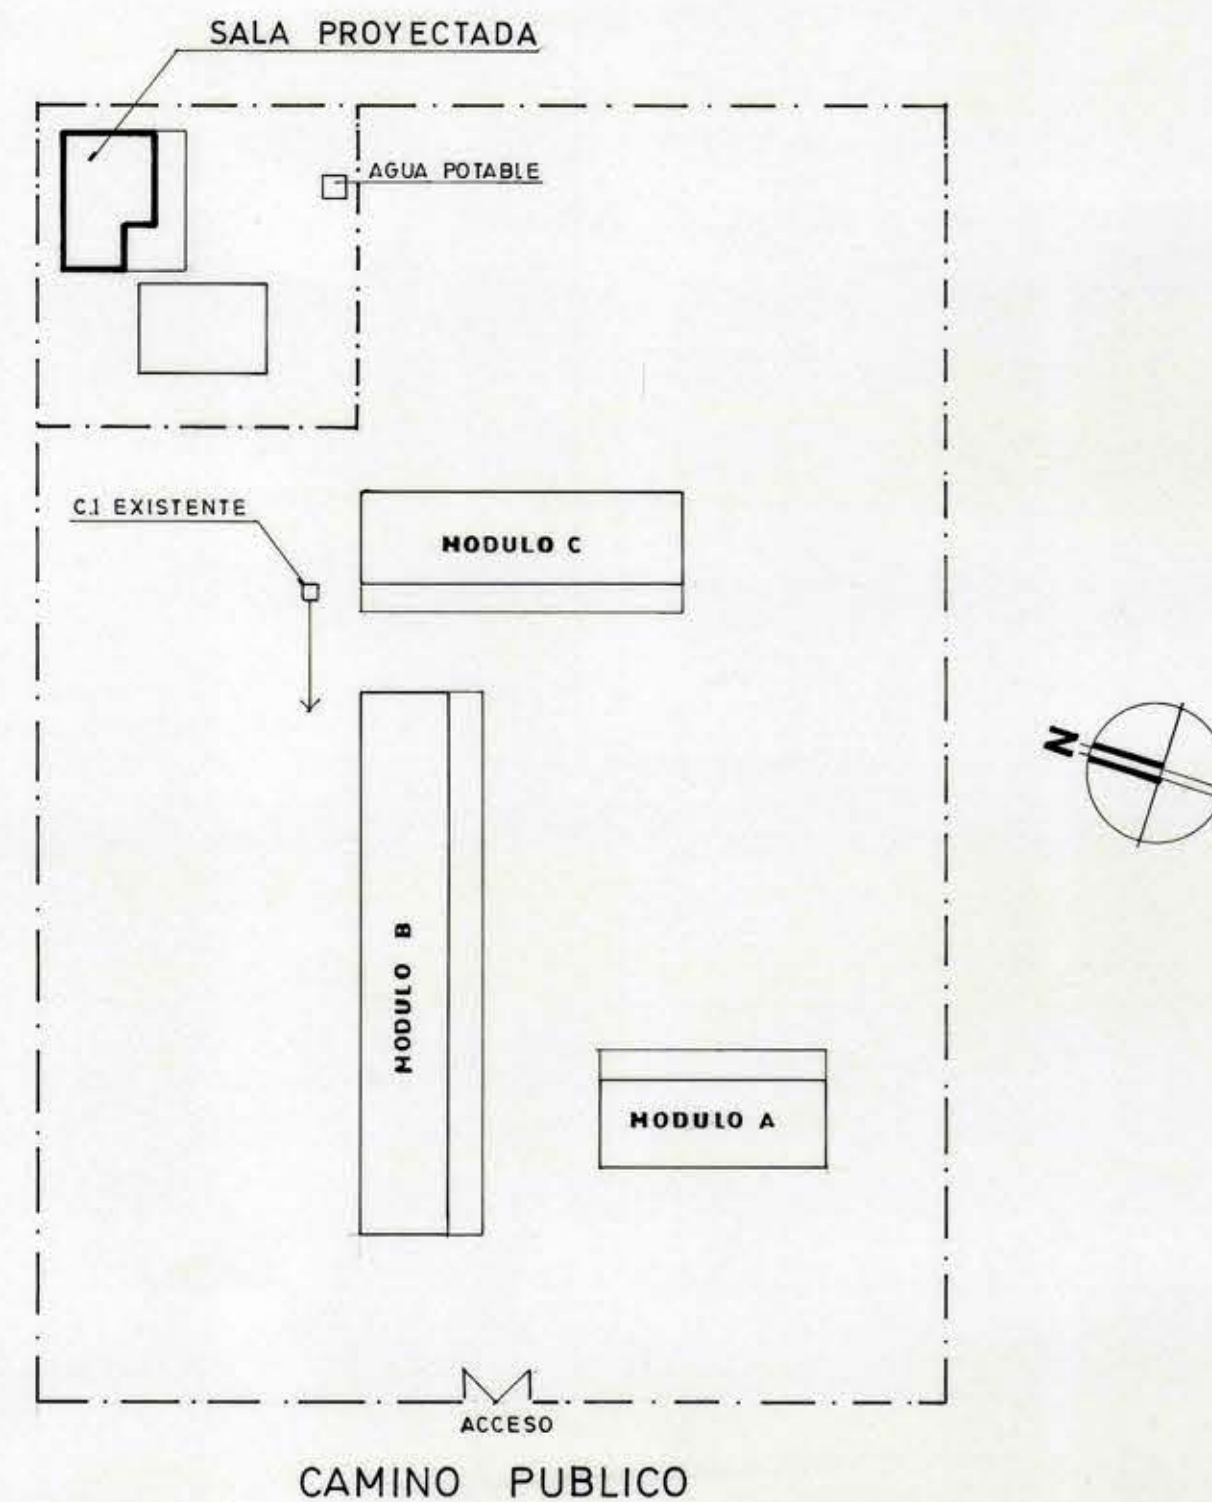


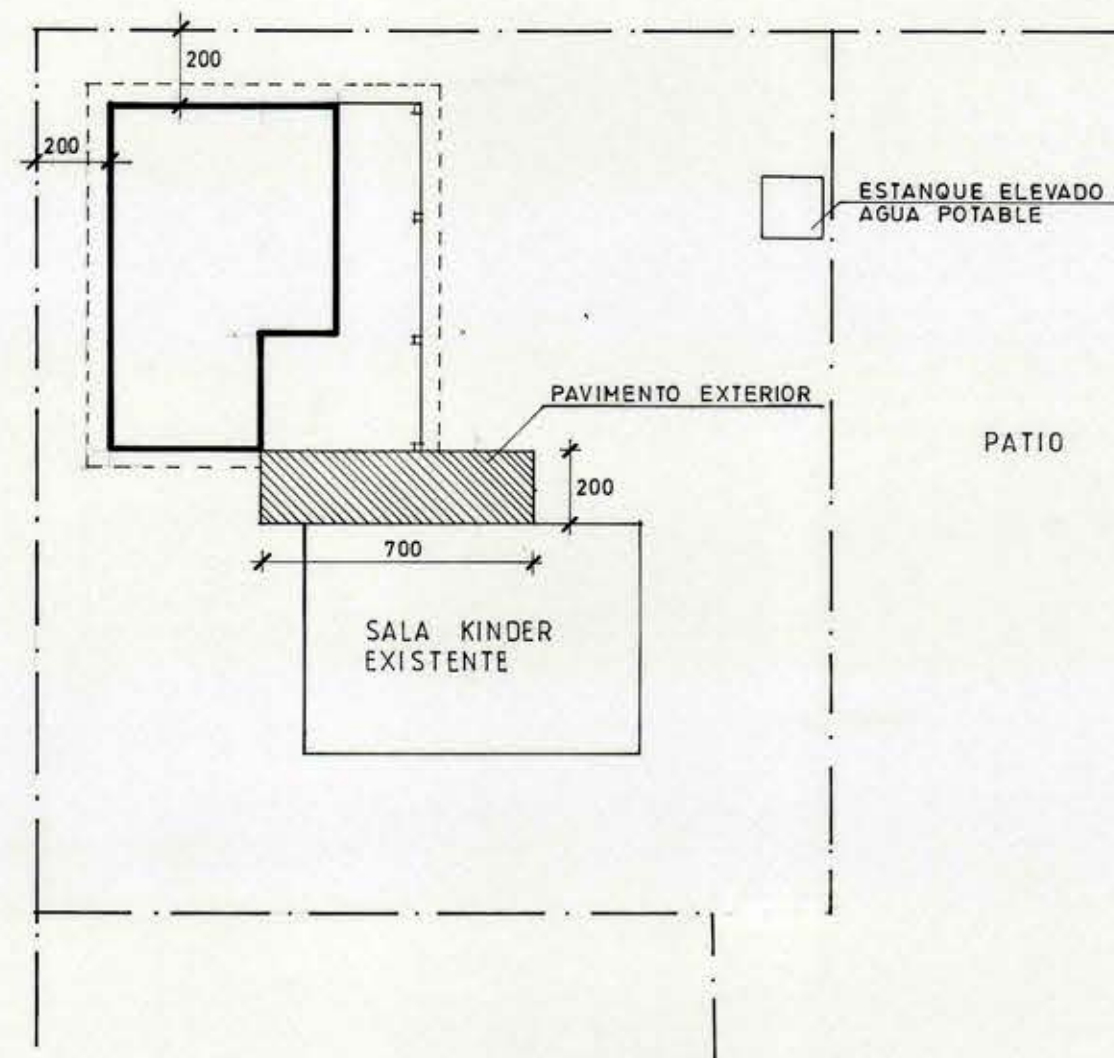

SALA CICLO PREBASICA ESC. G-195 PUEBLO DE INDIOS

		DIRECCION DE ARQUITECTURA OFICINA REGIONAL VI REGION	
REGION	SEXTA	OBRA MECE MEJORAMIENTO INFRAESTRUCTURA EDUCACIONAL VI REGION CONSTRUCCION SALA DE CLASES G-195 PUEBLO DE INDIOS	
PROVINCIA	CACHAPOAL	CONTENIDO EMPLAZAMIENTO	
COMUNA	SAN VICENTE T.T.	DIBUJO G. SILVA P.	
ARQUITECTO COLABORADOR FRANCISCO HERNANDEZ D. ARQ. JEFE UNIDAD PROYECTO		FECHA	CLAVE A
ALBERTO ANGUITA MEDEL ARQUITECTO REGIONAL		FORMATO 0,42 x 0,60	
OSCAR E. NOVOA VARGAS ESCALA 1:250		1 DE 2	

102183