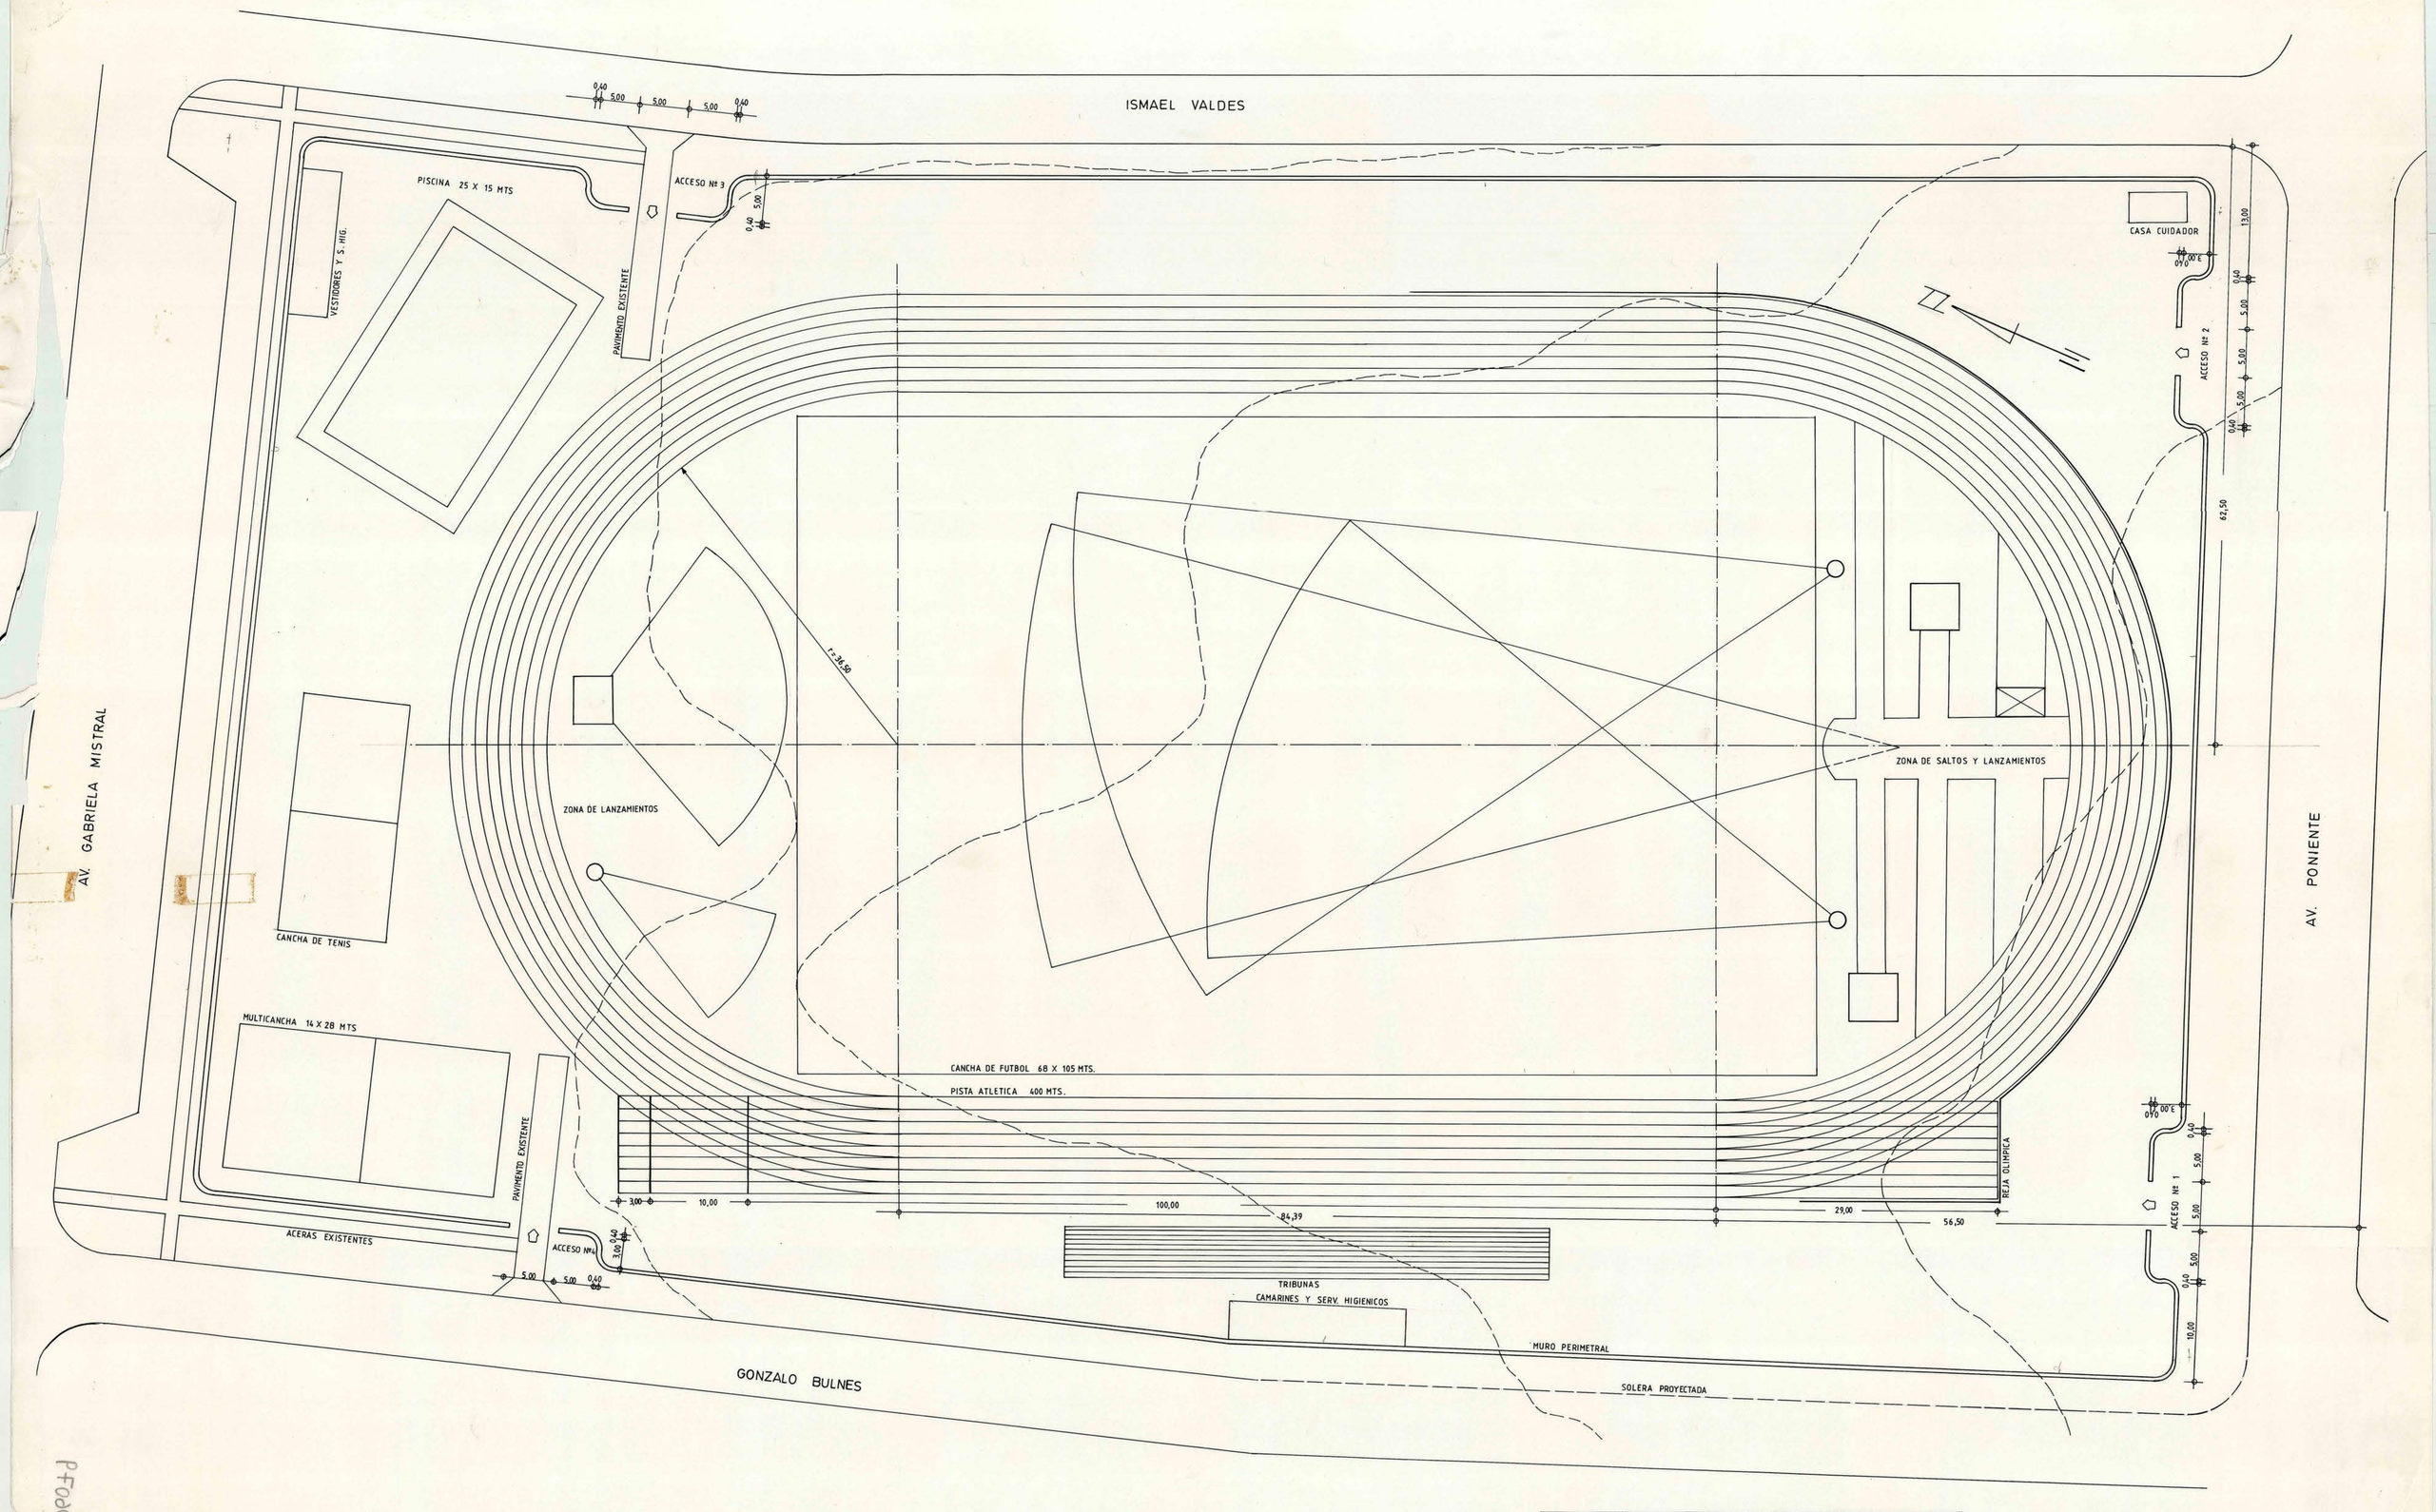

ILUSTRE MUNICIPALIDAD DE STA CRUZ PROYECTO COMPLEJO DEPORTIVO COMUNAL	
UBICACION : AV. PONIENTE STA. CRUZ	PLANO DE : EMPLAZAMIENTO Y PLANTA GENERAL
ESCALA 1:250	DIBUJO J.C. FUENTES