




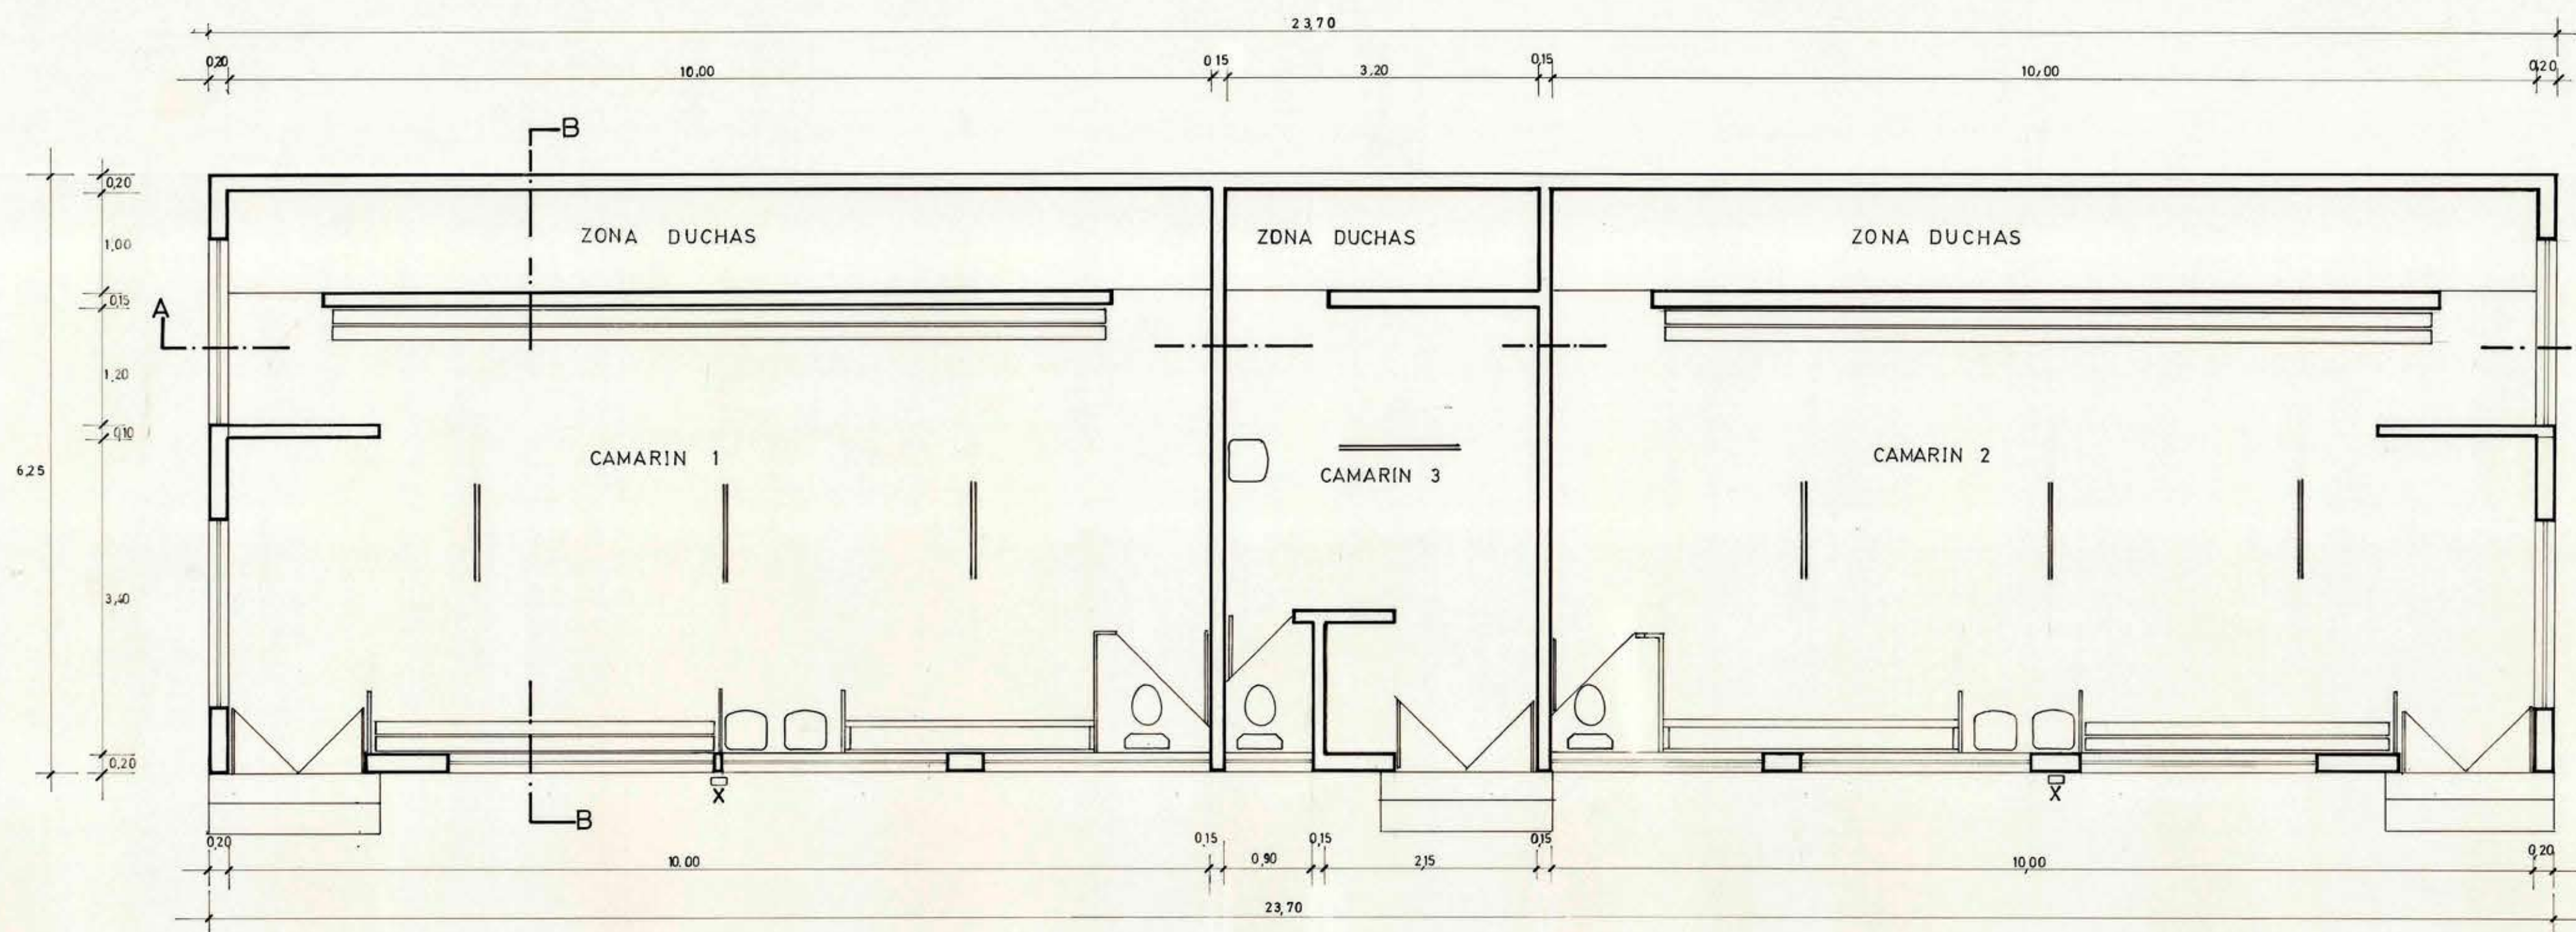

PLANTA GENERAL
ESC. 1:50

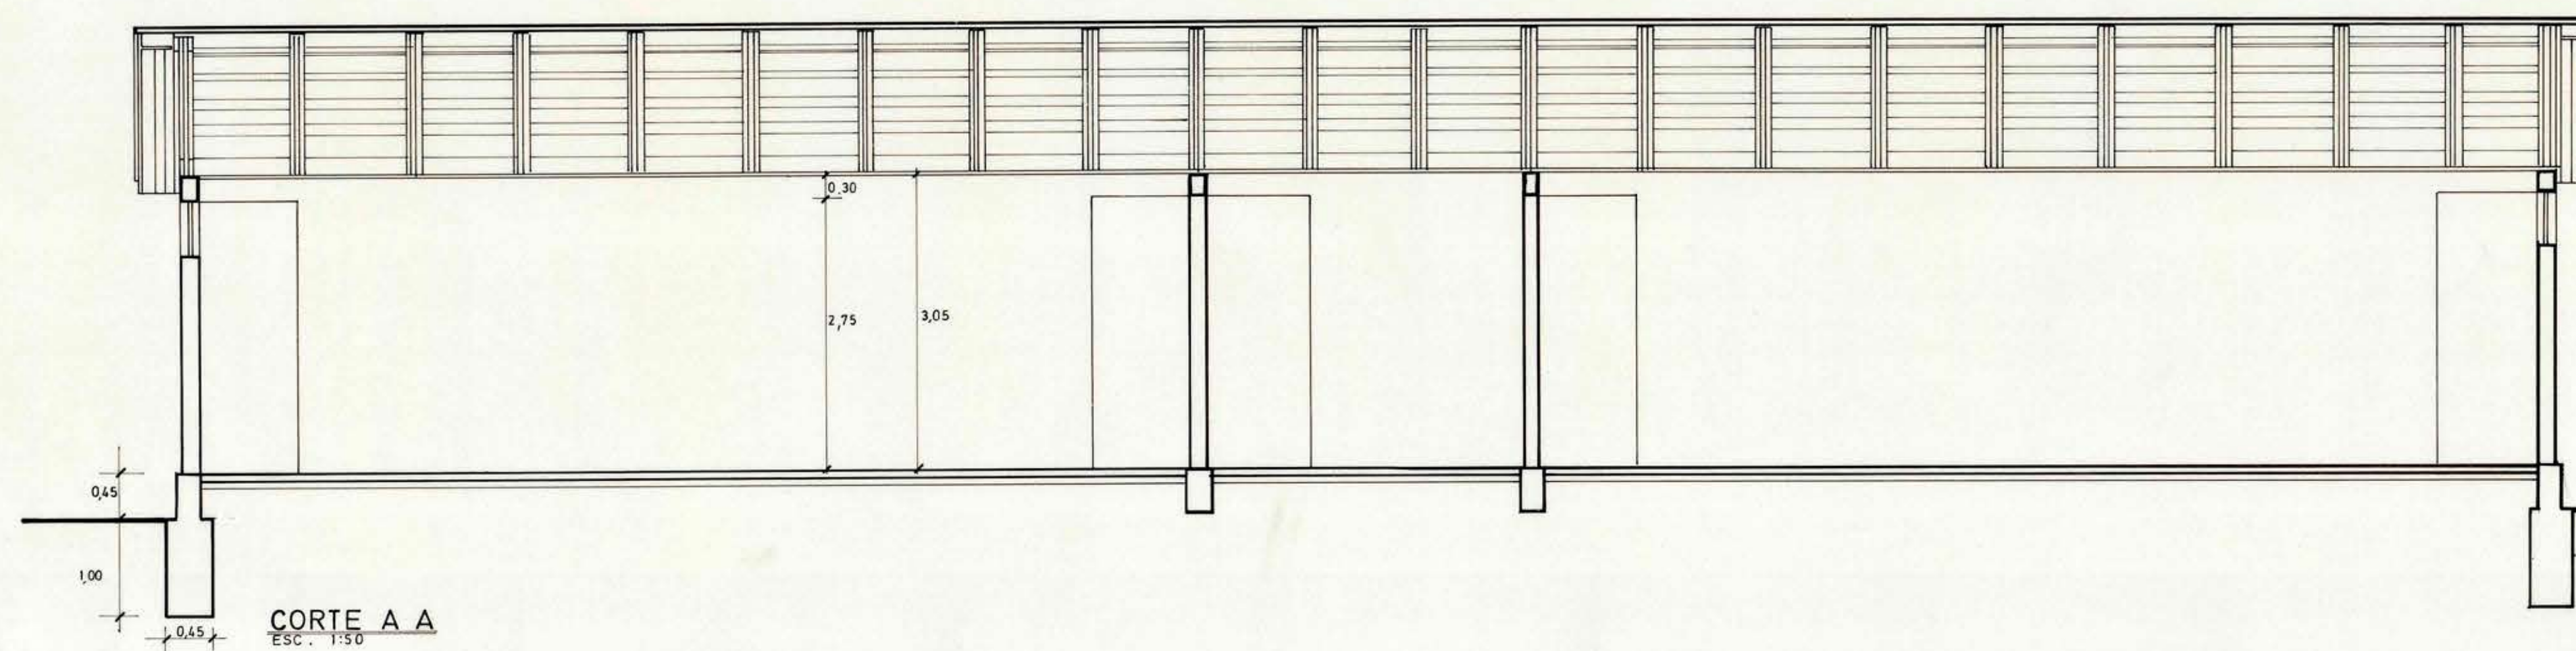


CORTE A A
ESC. 1:50

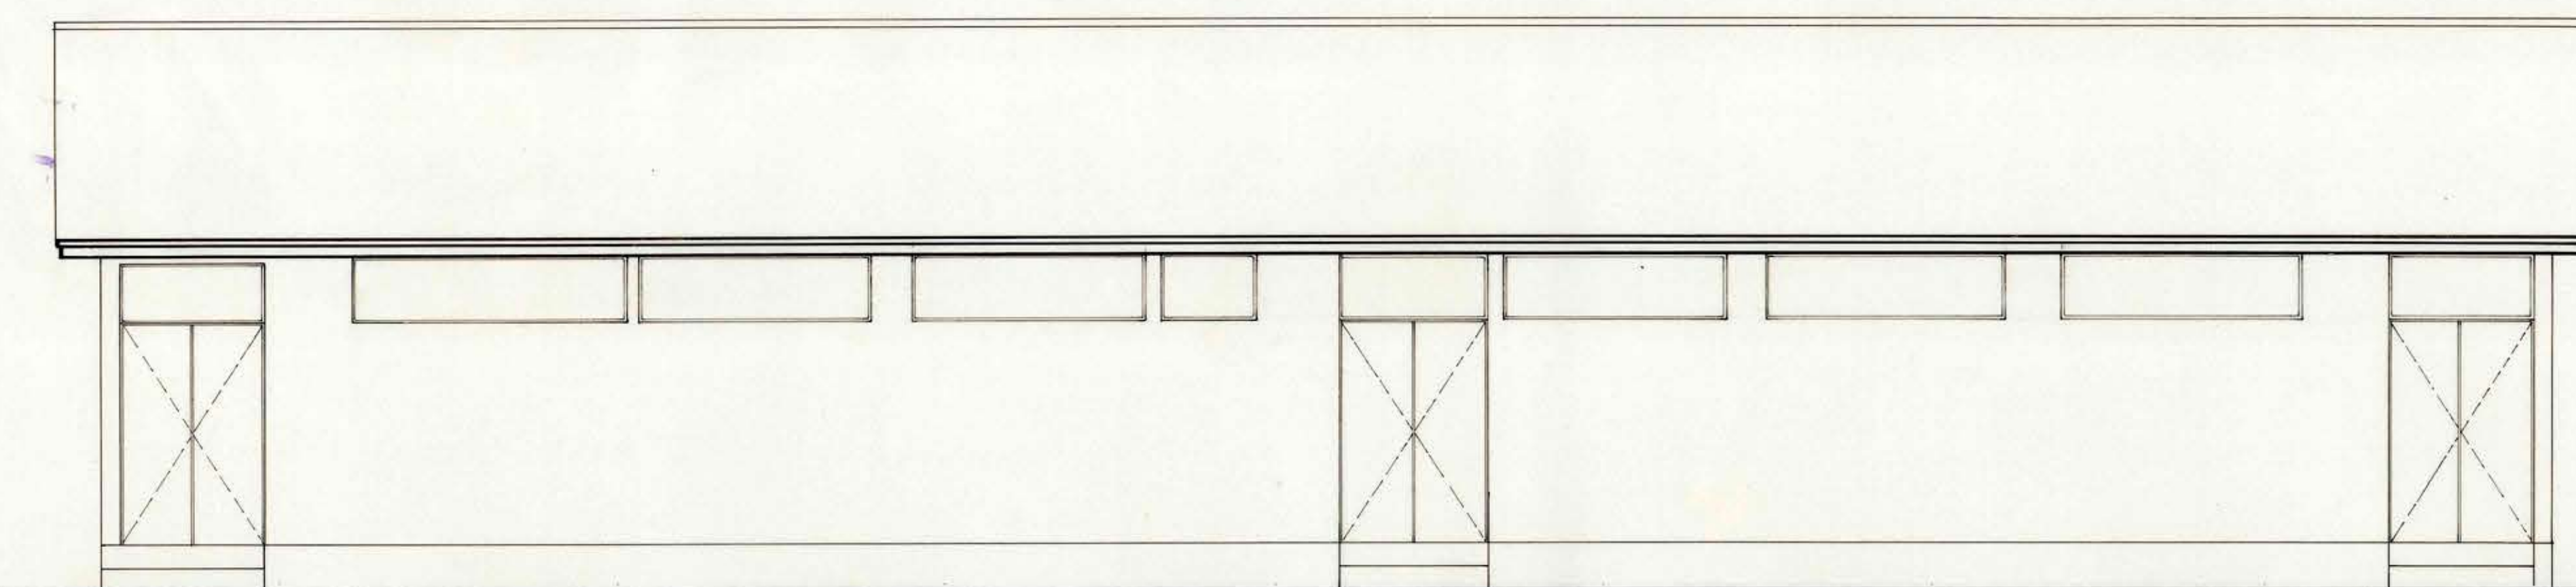


ELEVACION SUR
ESC. 1:50




CROQUIS DE UBICACION

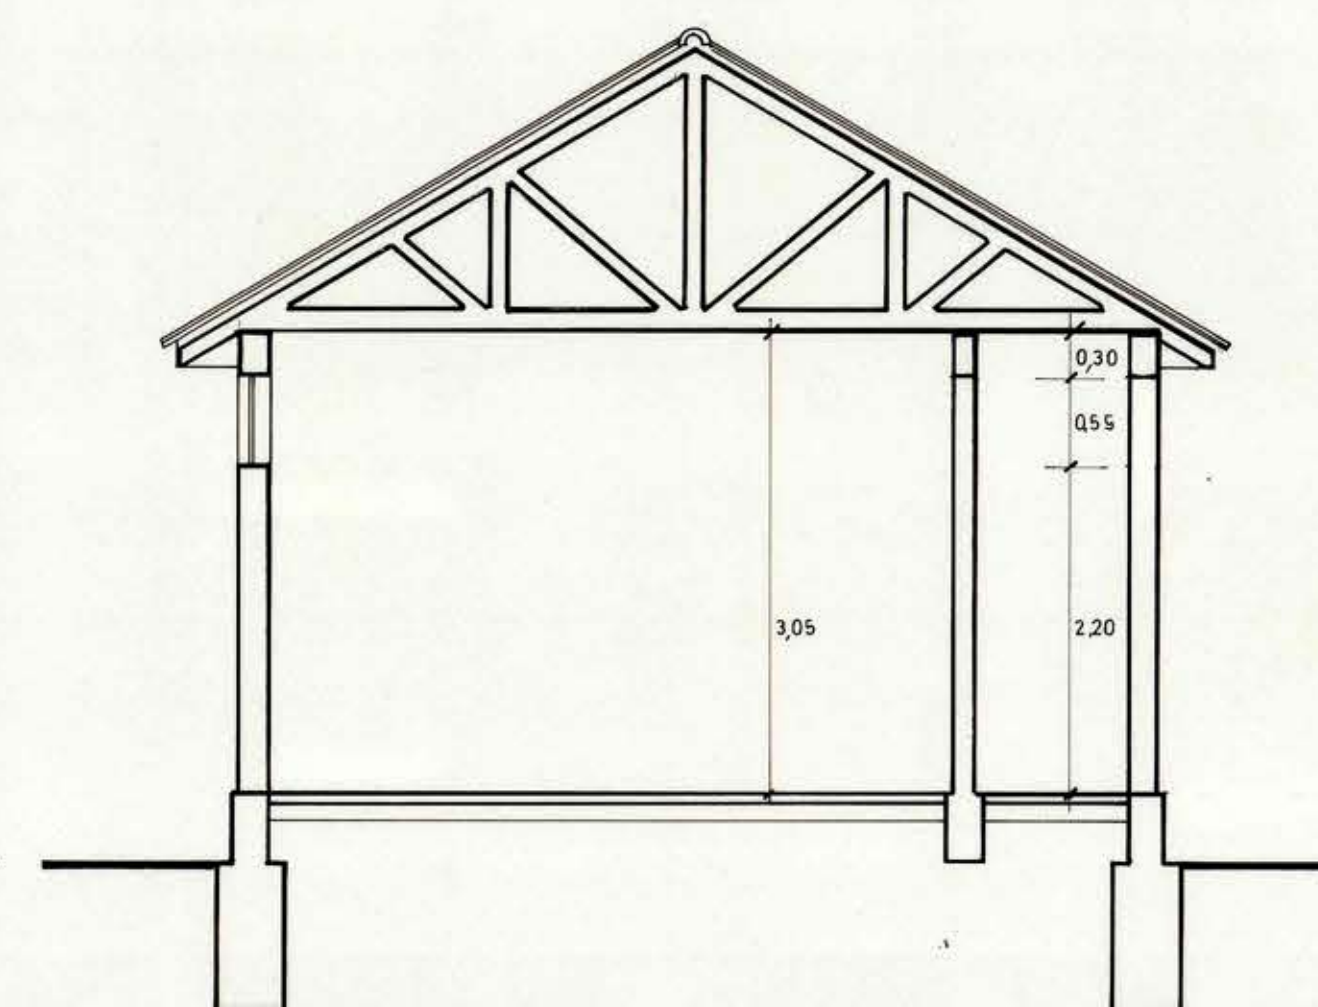

CORTE B B
ESC. 1:50

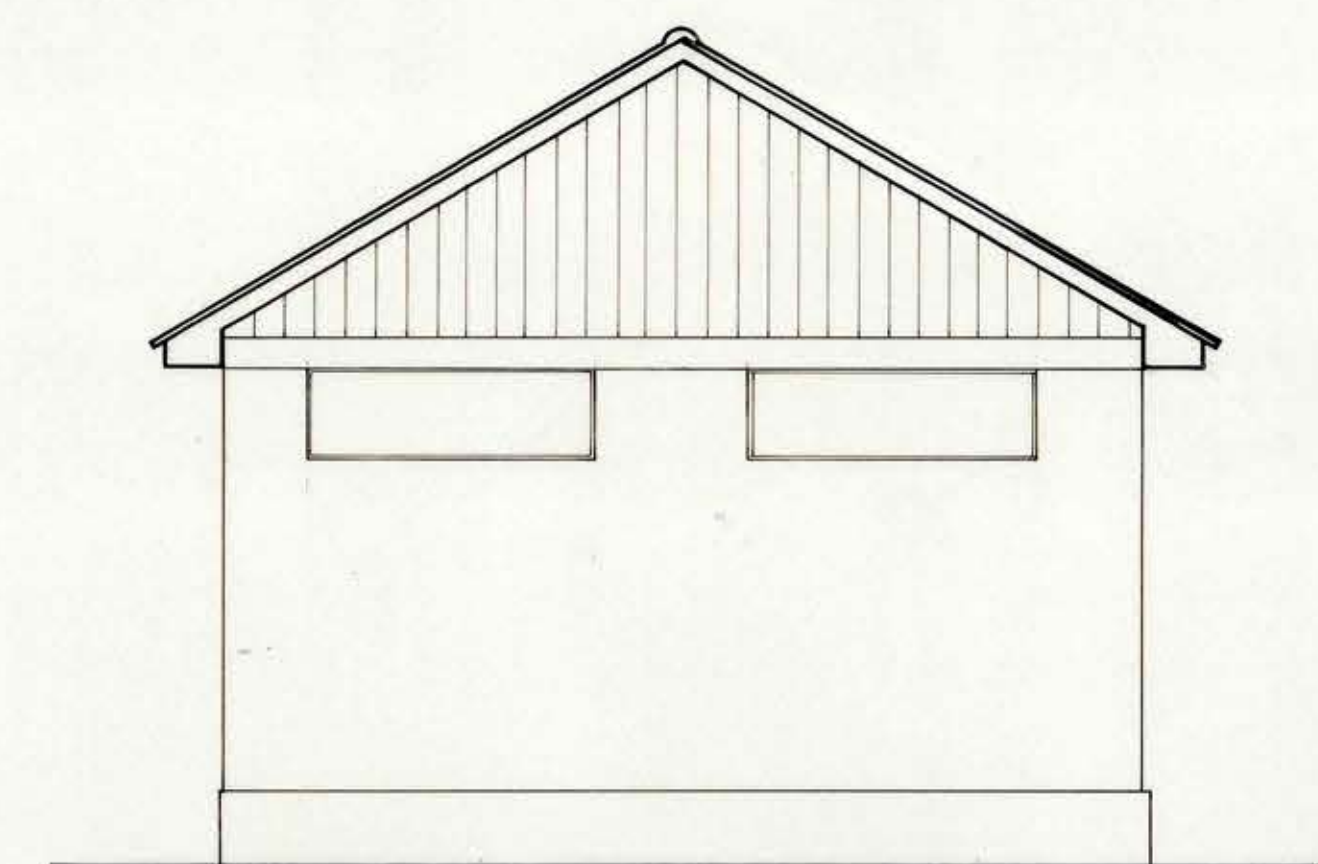

ELEVACION ORIENTE
ESC. 1:50

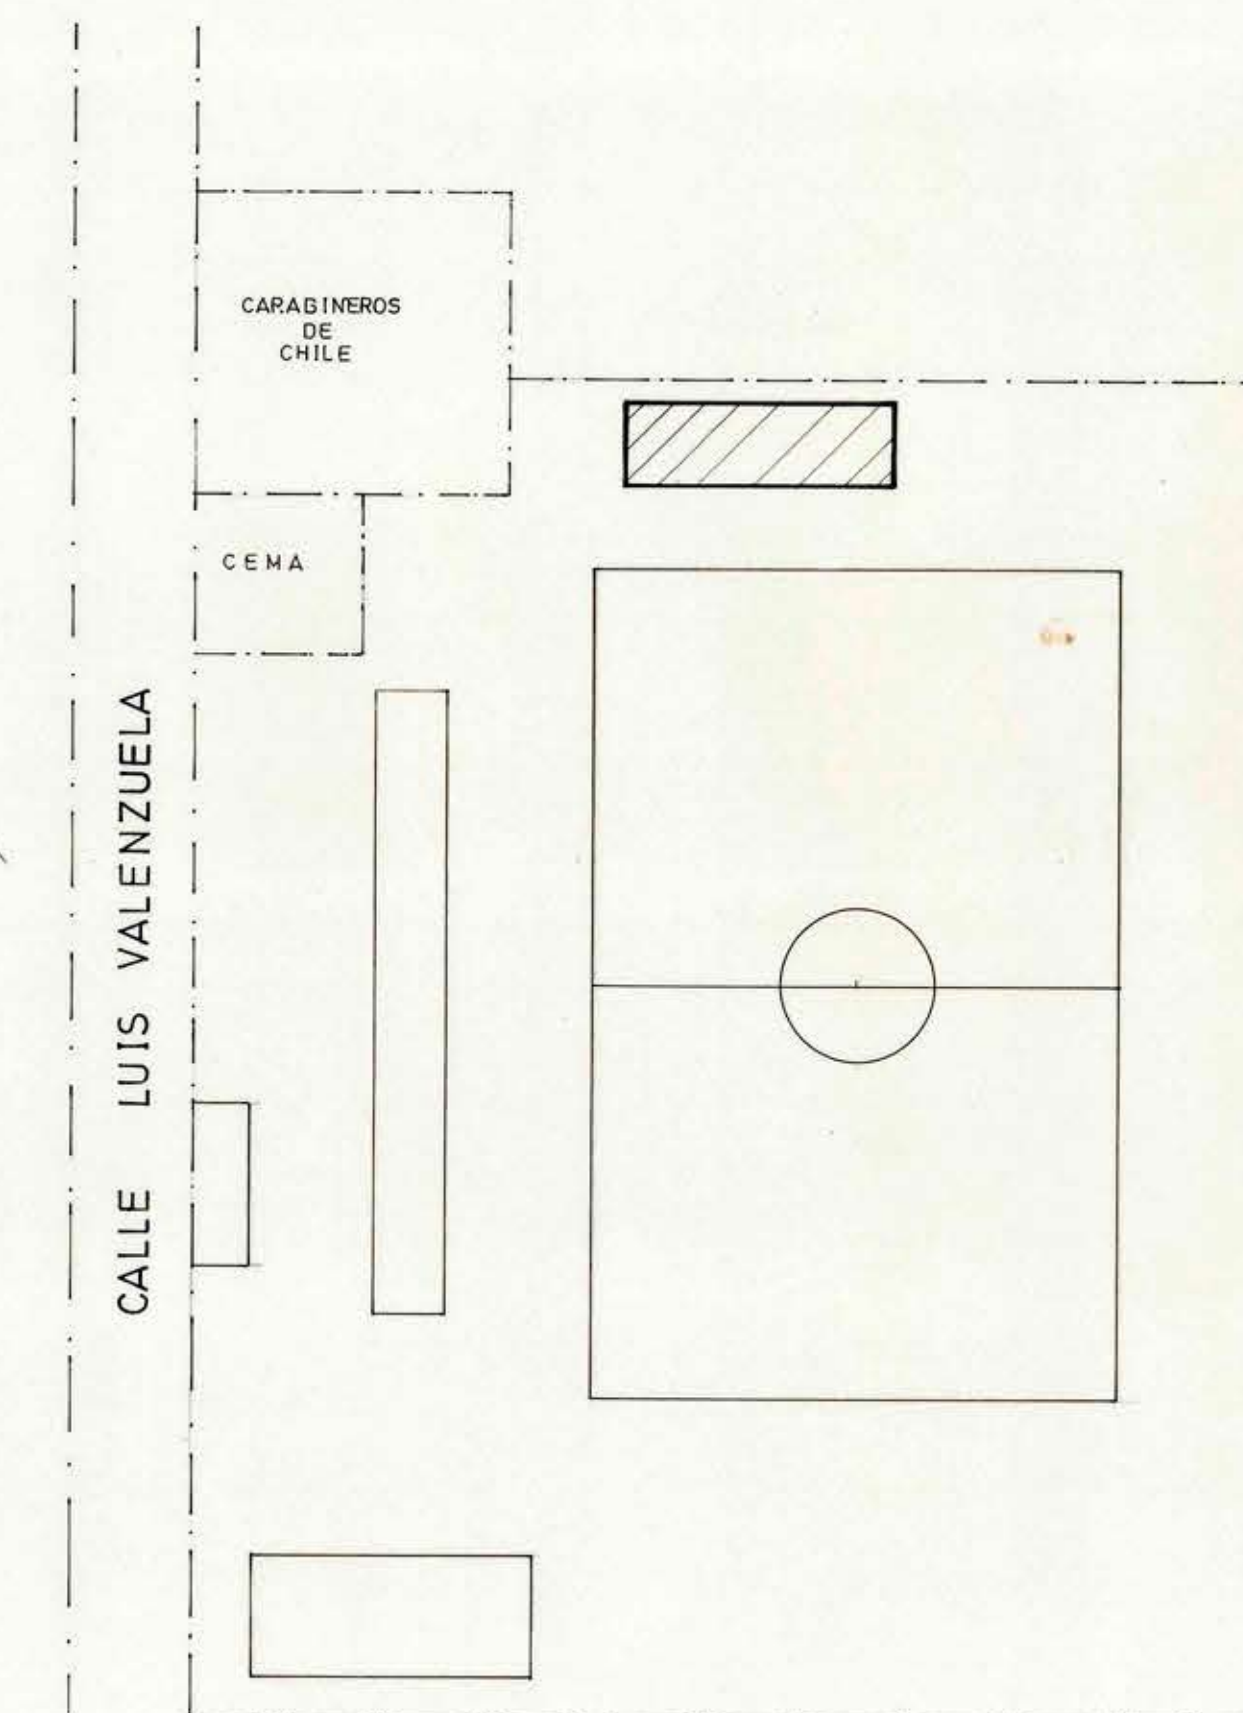

EMPLAZAMIENTO

				DIRECCION DE ARQUITECTURA			
OFICINA REGIONAL VI REGION							
REGION	VI REGION	OBRA	ESTADIO MUNICIPAL DE COINCO				
PROVINCIA	CACHAPOAL	PLANO	PLANTA - ELEV. - CORTES - UBICACION Y EMPLAZAMIENTO				
COMUNA	COINCO	PROYECTISTA	M. GUZMAN M.				
		ARCHIVO	CLAVE				
		FECHA	AGOSTO 84				
		FORMATO					
		LAMINA					
OSCAR E. NOVOA VARGAS							
SUR							
148.125							
ESC. 1:100							
				A1			