




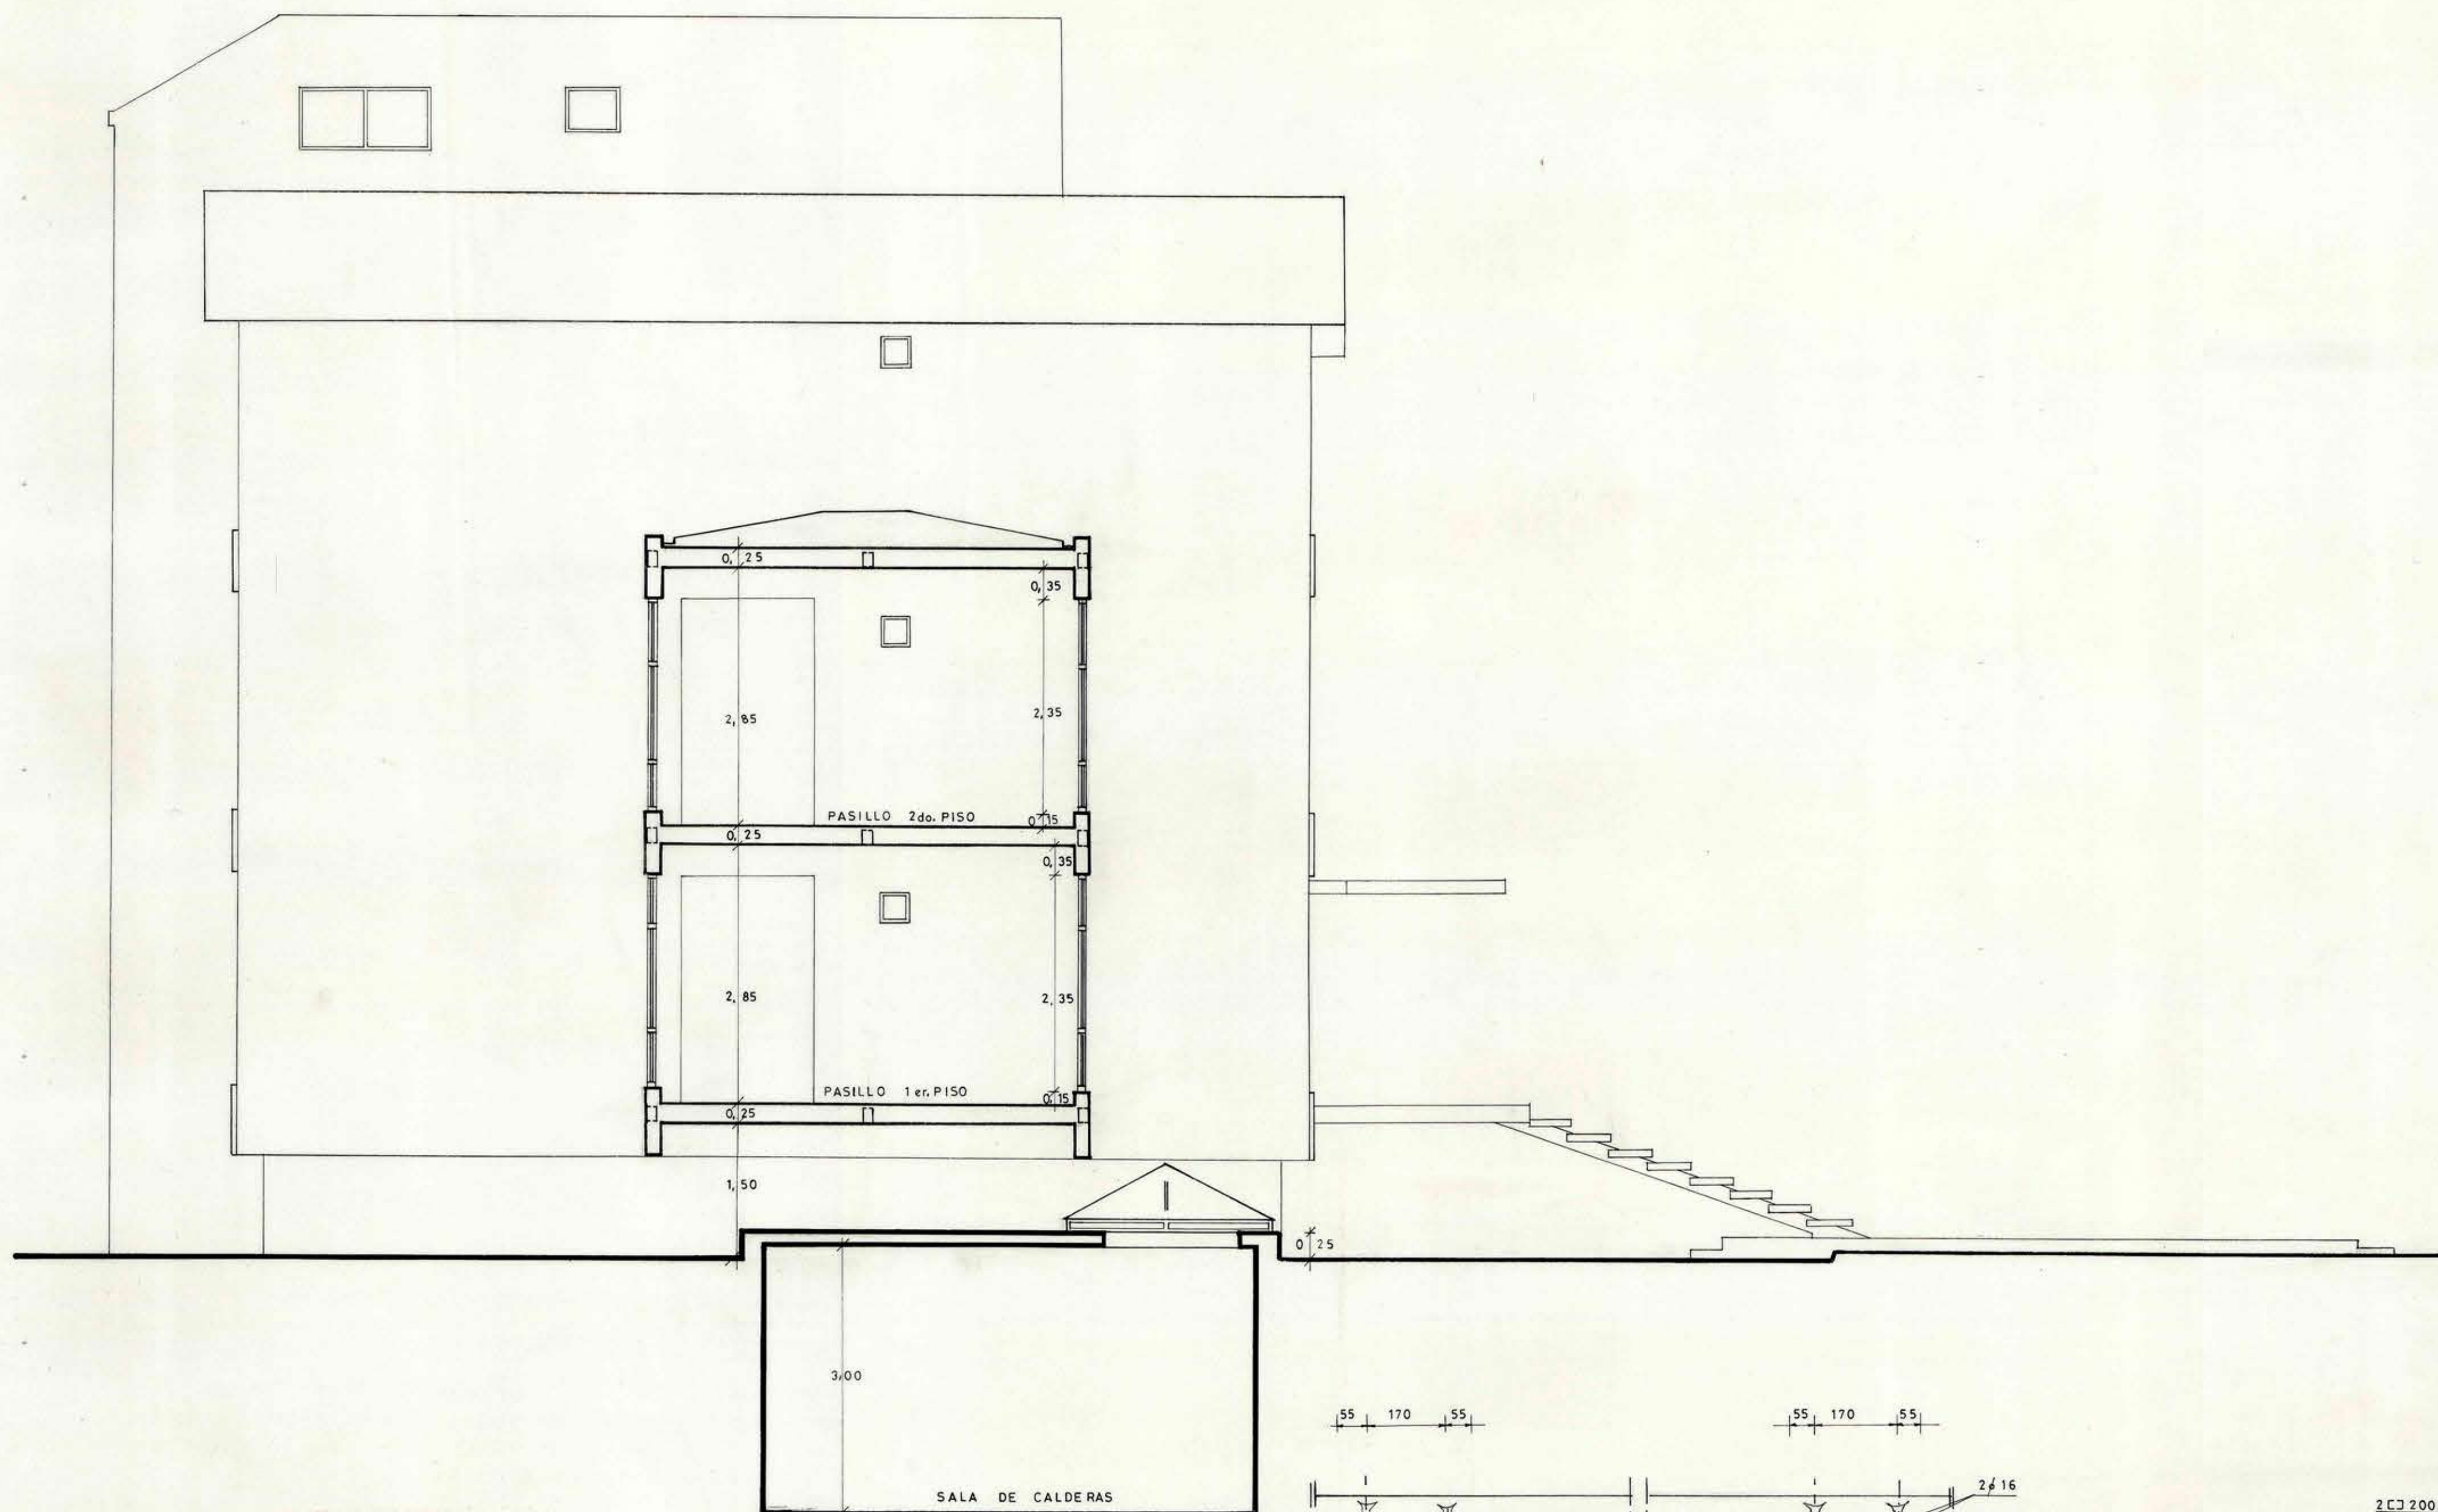

FACHADA ORIENTE CORTE CC Esc.1:50..


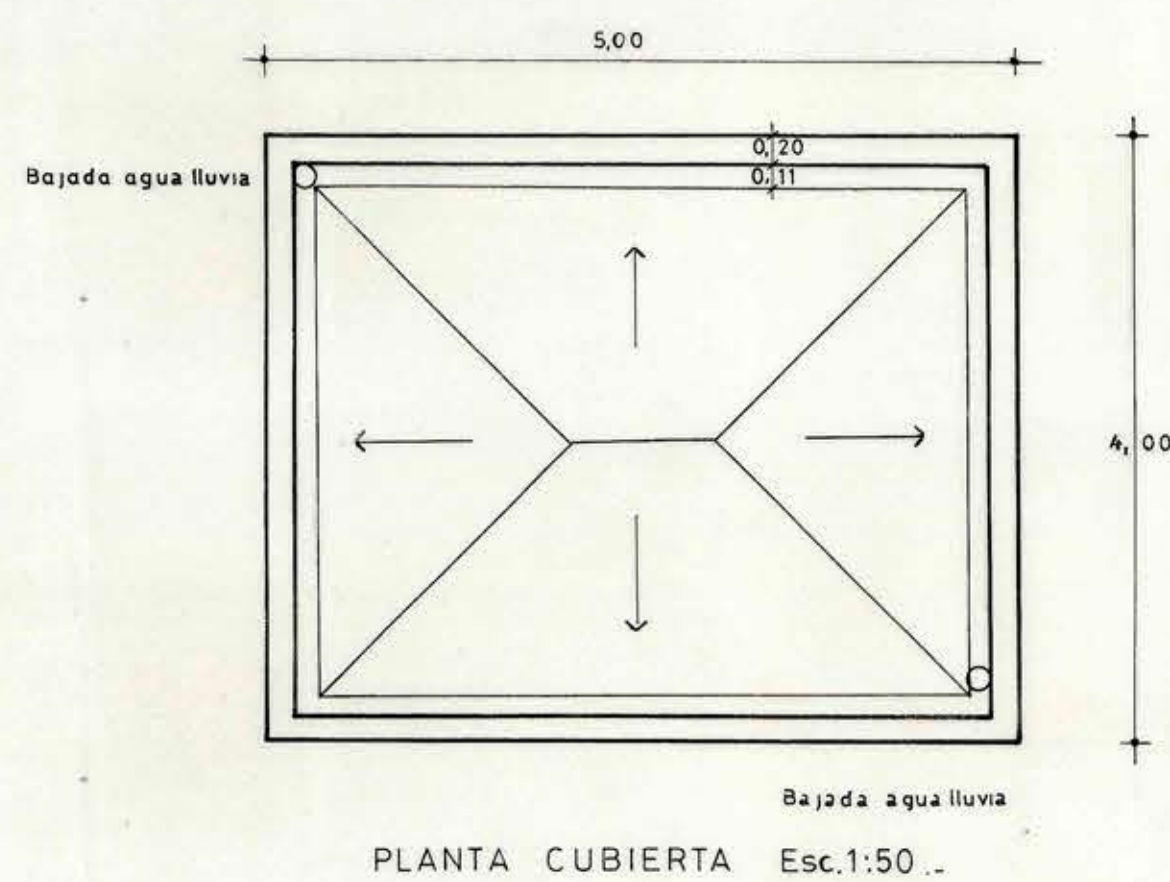


PLANTA CUBIERTA Esc.1:50..

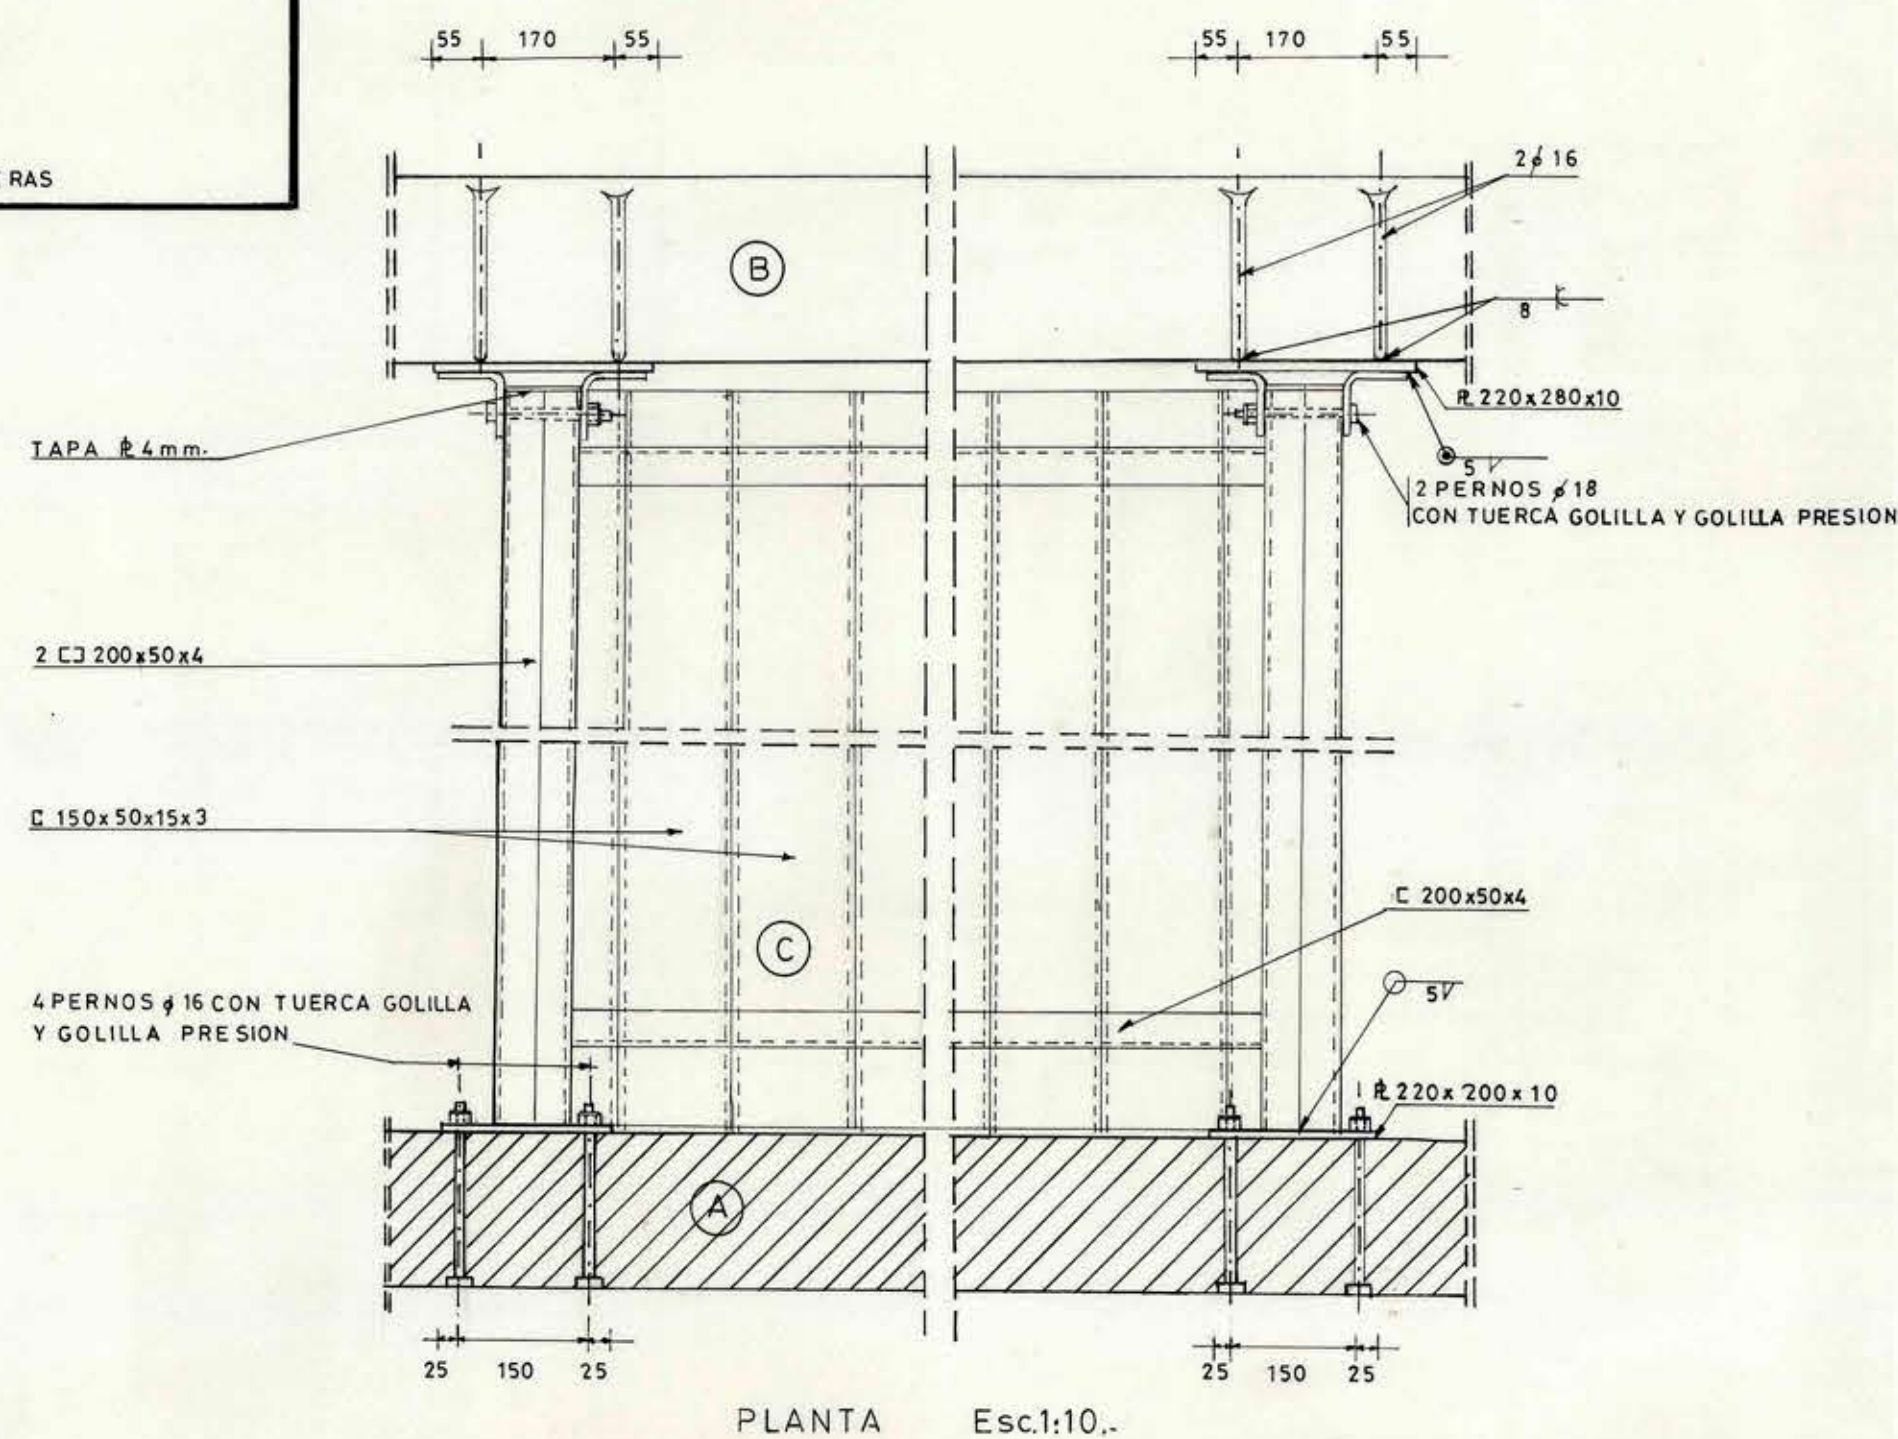


PLANTA Esc.1:10..

UNIONES EN PASARELA

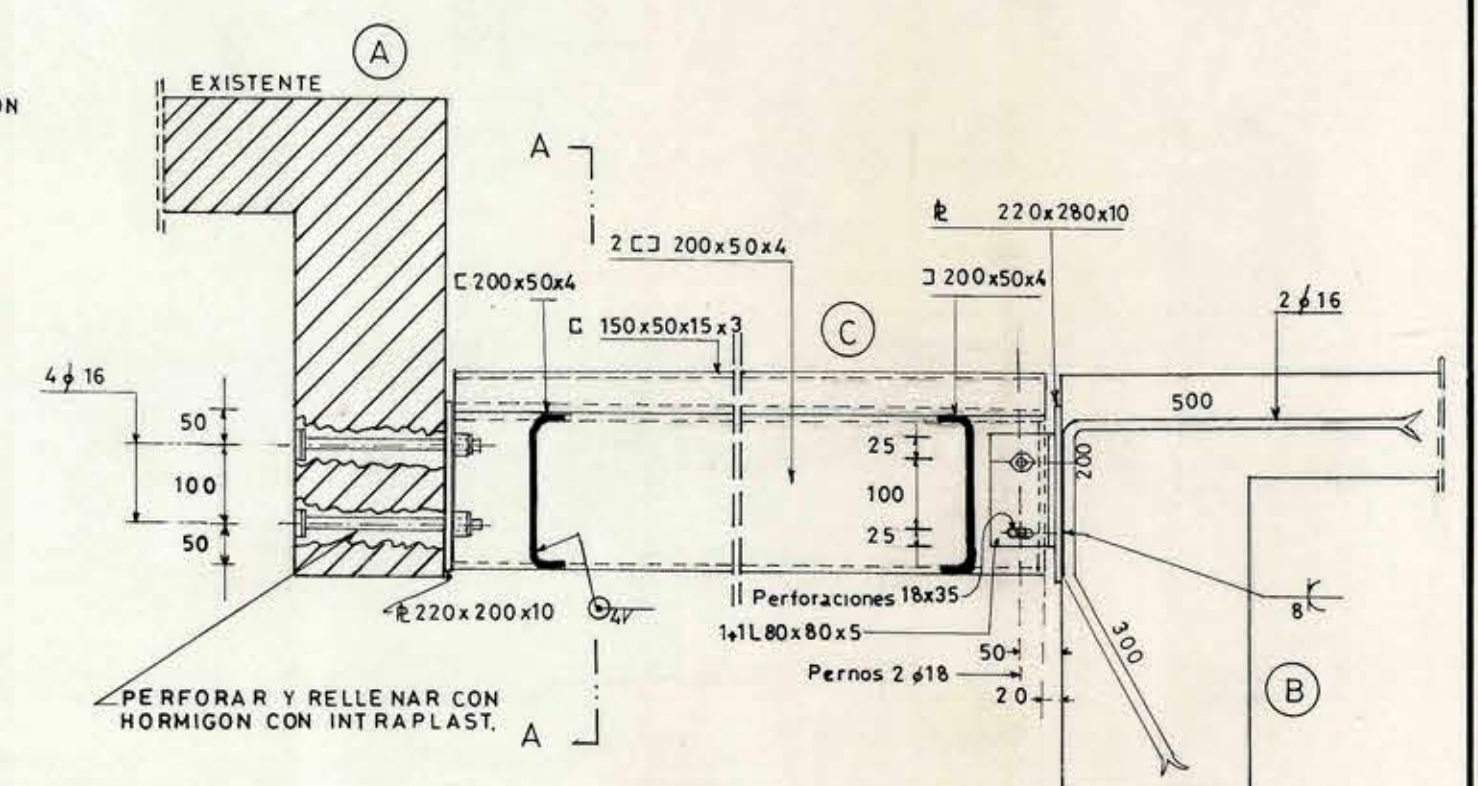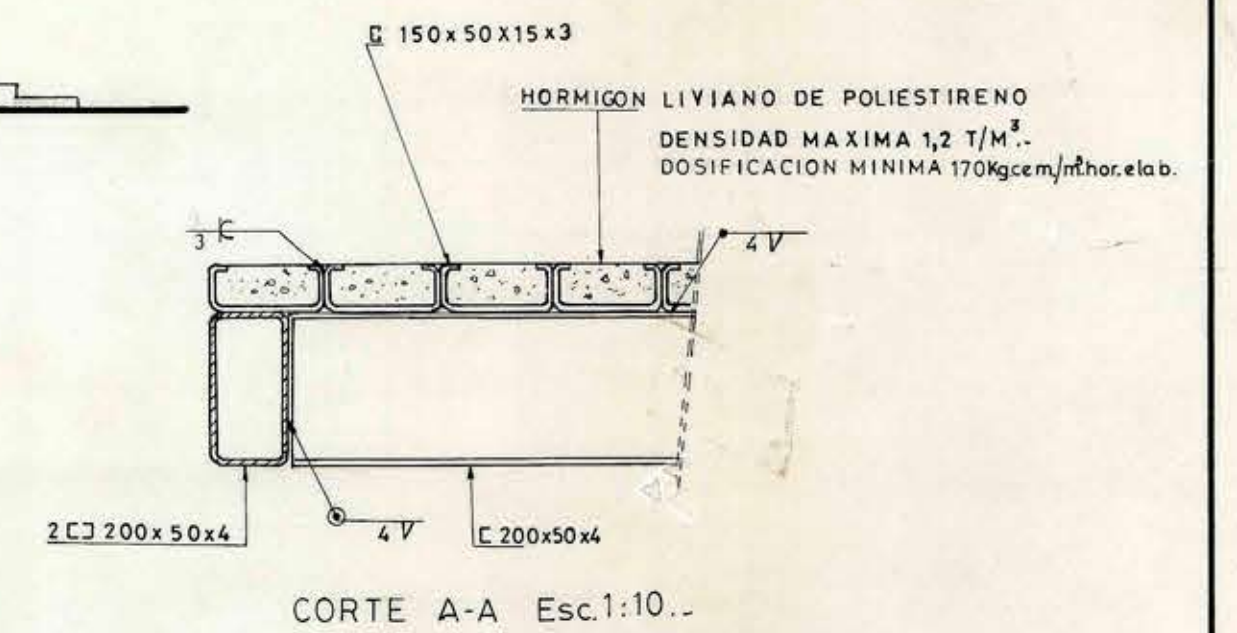

ELEVACION Esc.1:10

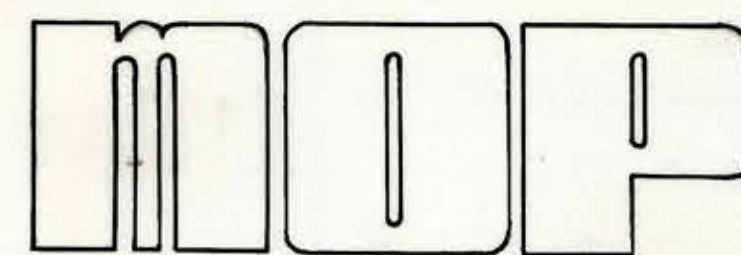

DIRECCION GENERAL DE OBRAS PUBLICAS
DIRECCION DE ARQUITECTURA
OFICINA REGIONAL RANCAGUA

ARQTO. REGIONAL	HERNAN NORERO V.	PROY. DIRECTO		OBRA: AMPLIACION M.O.P. RANCAGUA	Nº OBRA	Nº PLANOS
ARQTO. PROYECTISTA		PROY. INDIRECTO		PLANO PASARELA METALICA, MOD. FACHDA. OTE. PLANO Nº 8		
DIBUJANTE	JAIME INOSTROZA V.	PROY. TIPO		COMUNA RANCAGUA	PROVINCIA CACHAPOAL	CLAVE
		PROY. ADAPTACION		OF. DE PROYECTOS VI REGION	SUPERFICIE	
		INGRESO ARCHIVO	ESCALAS			
			FECHA			