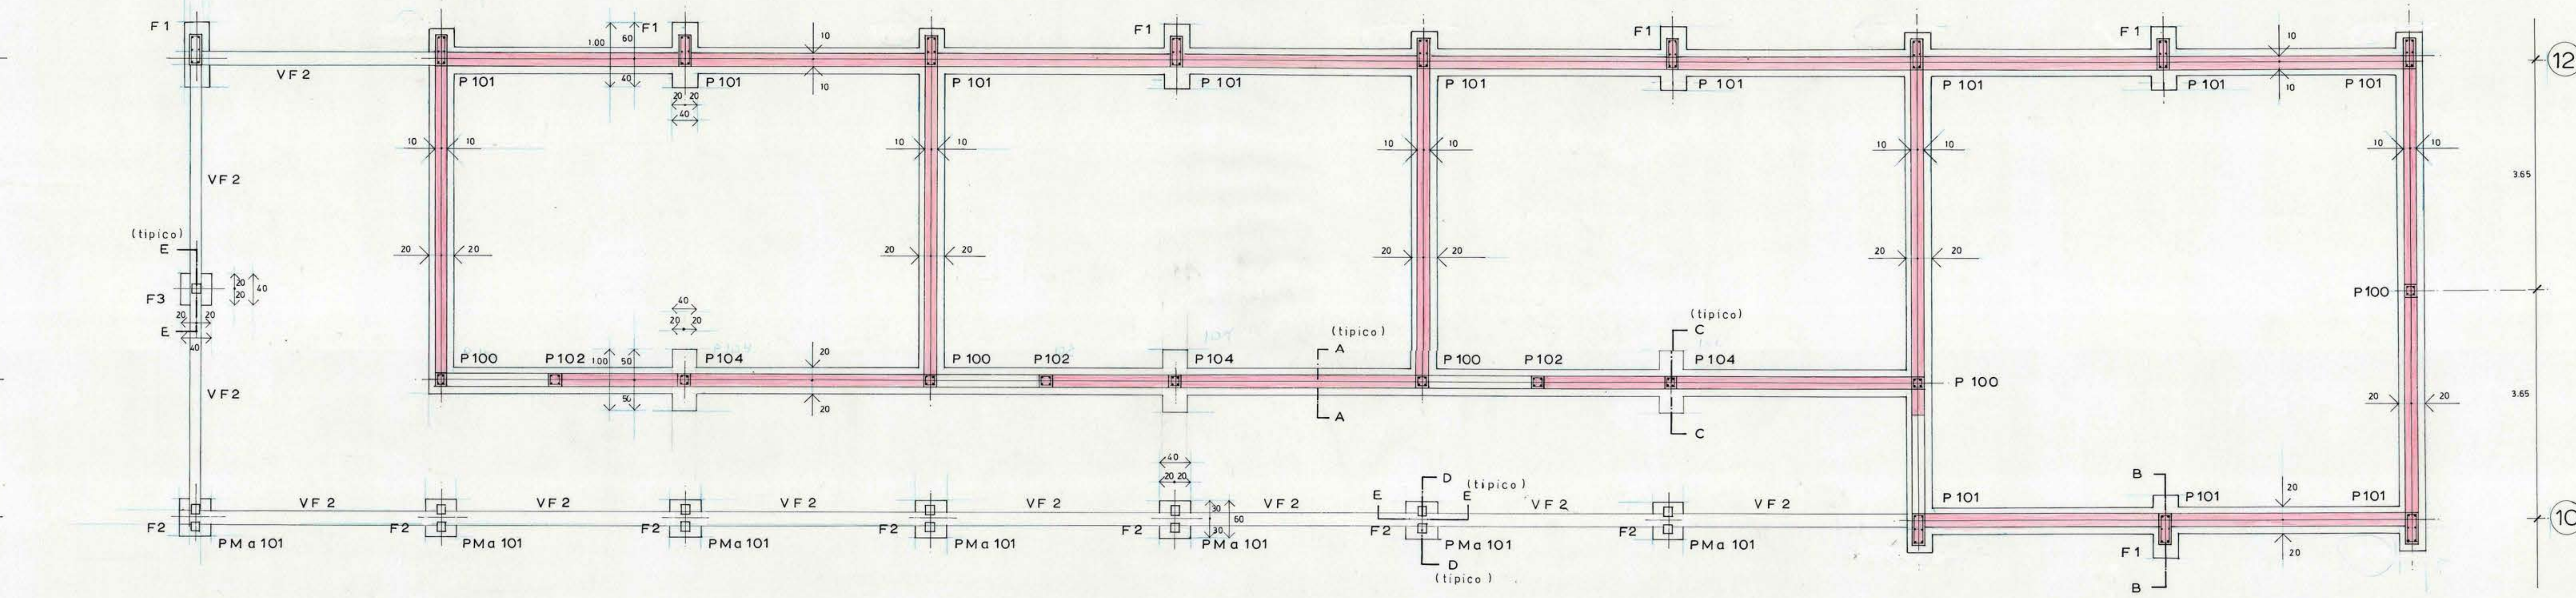
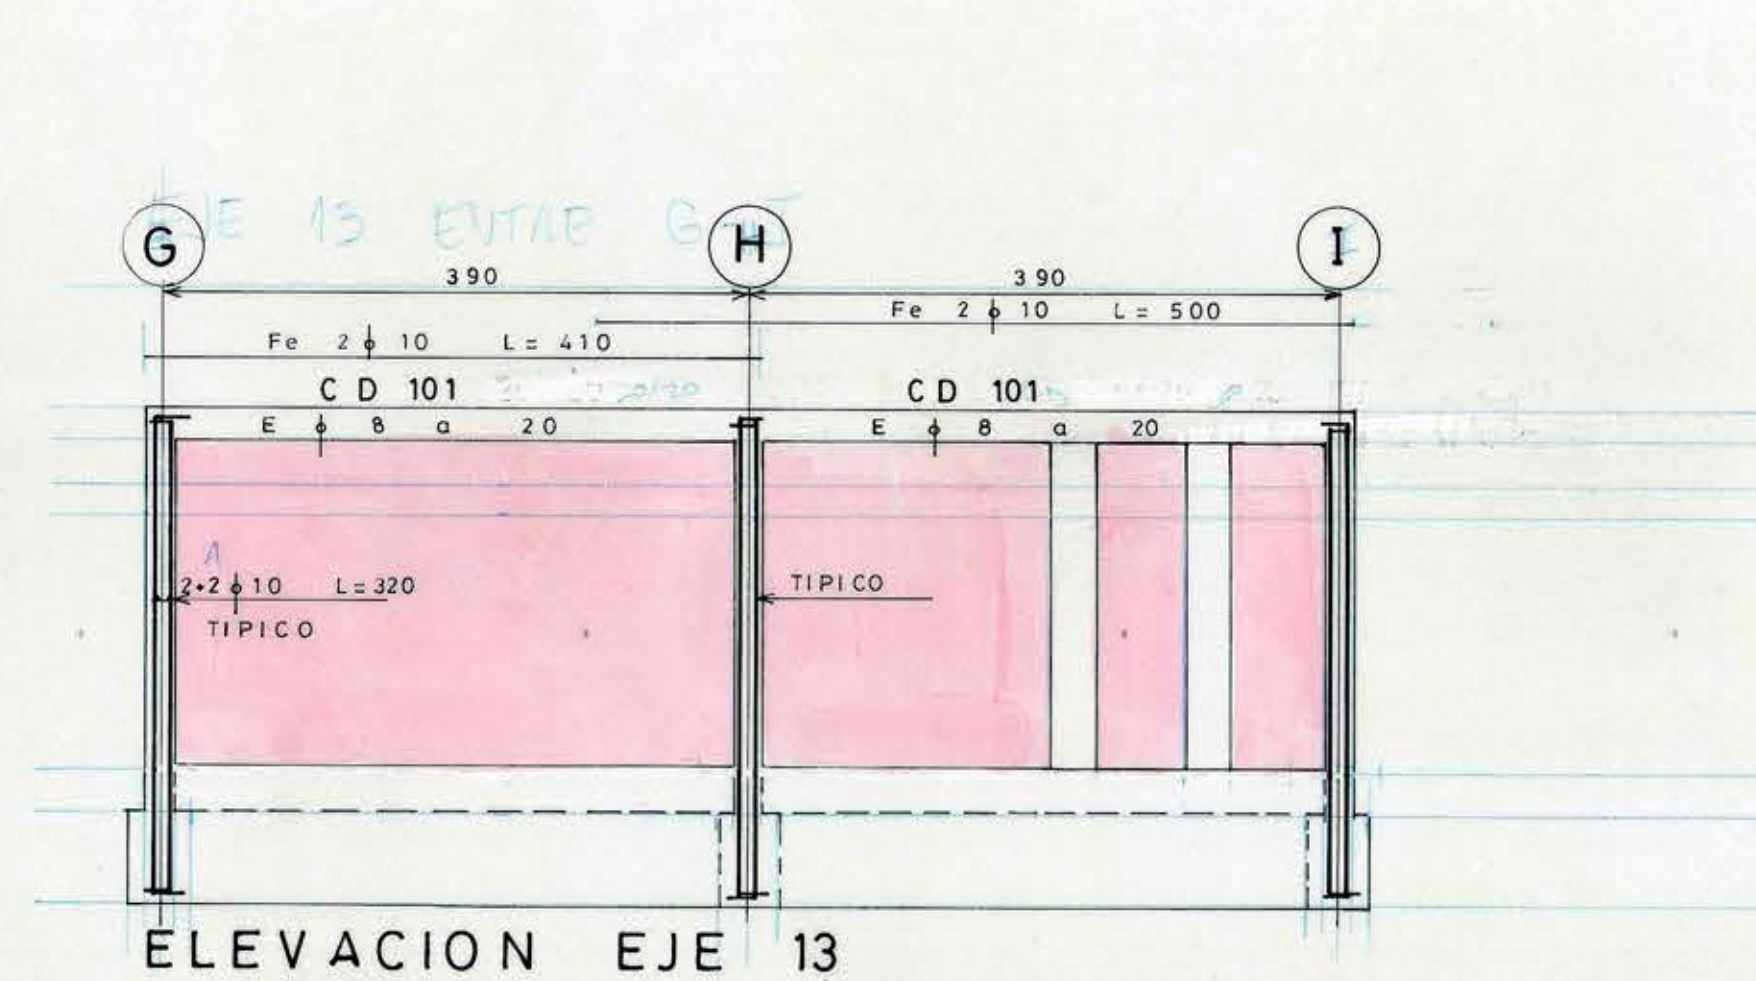
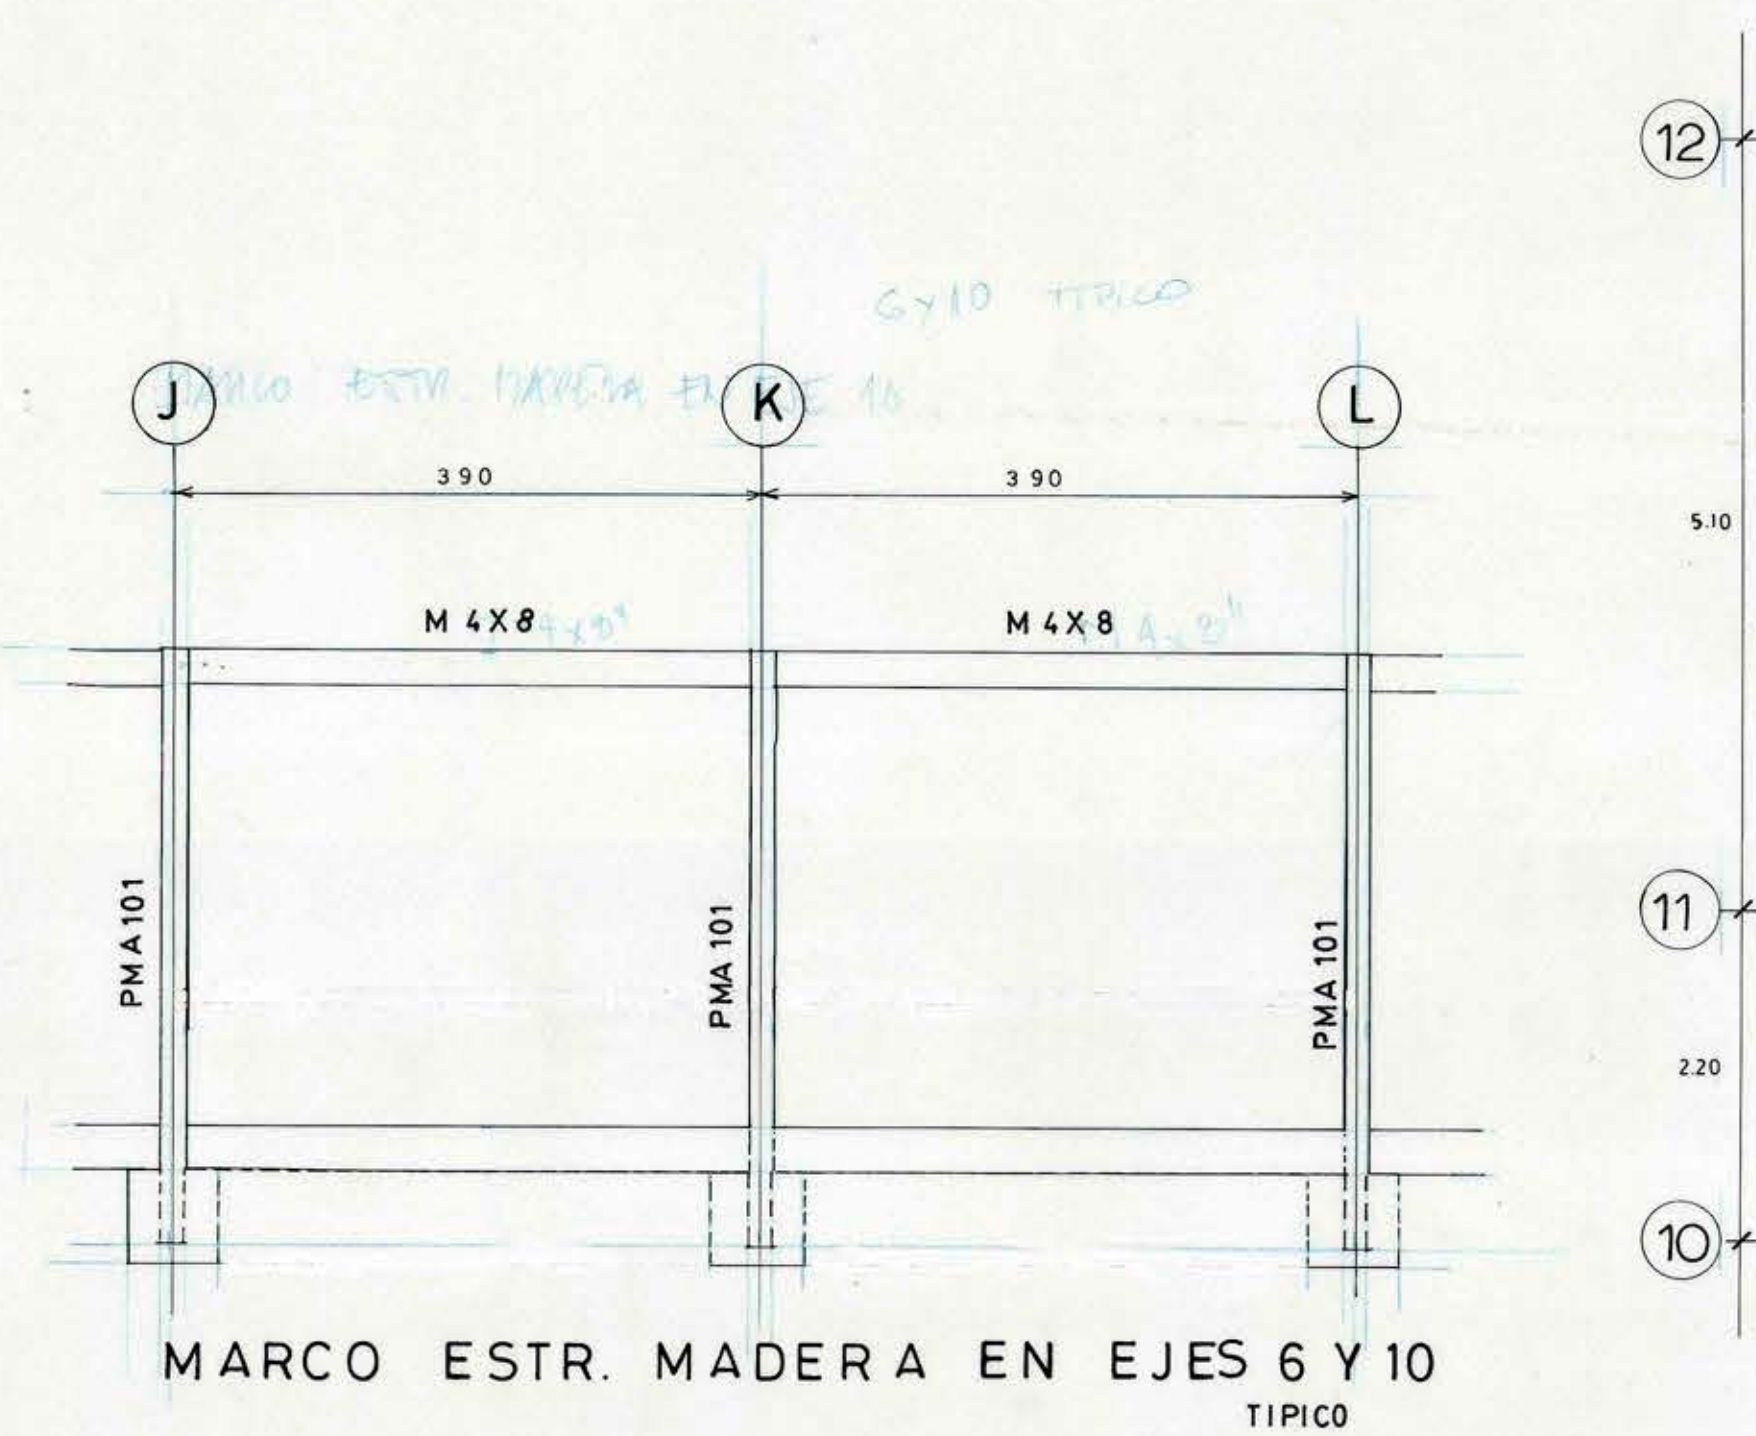
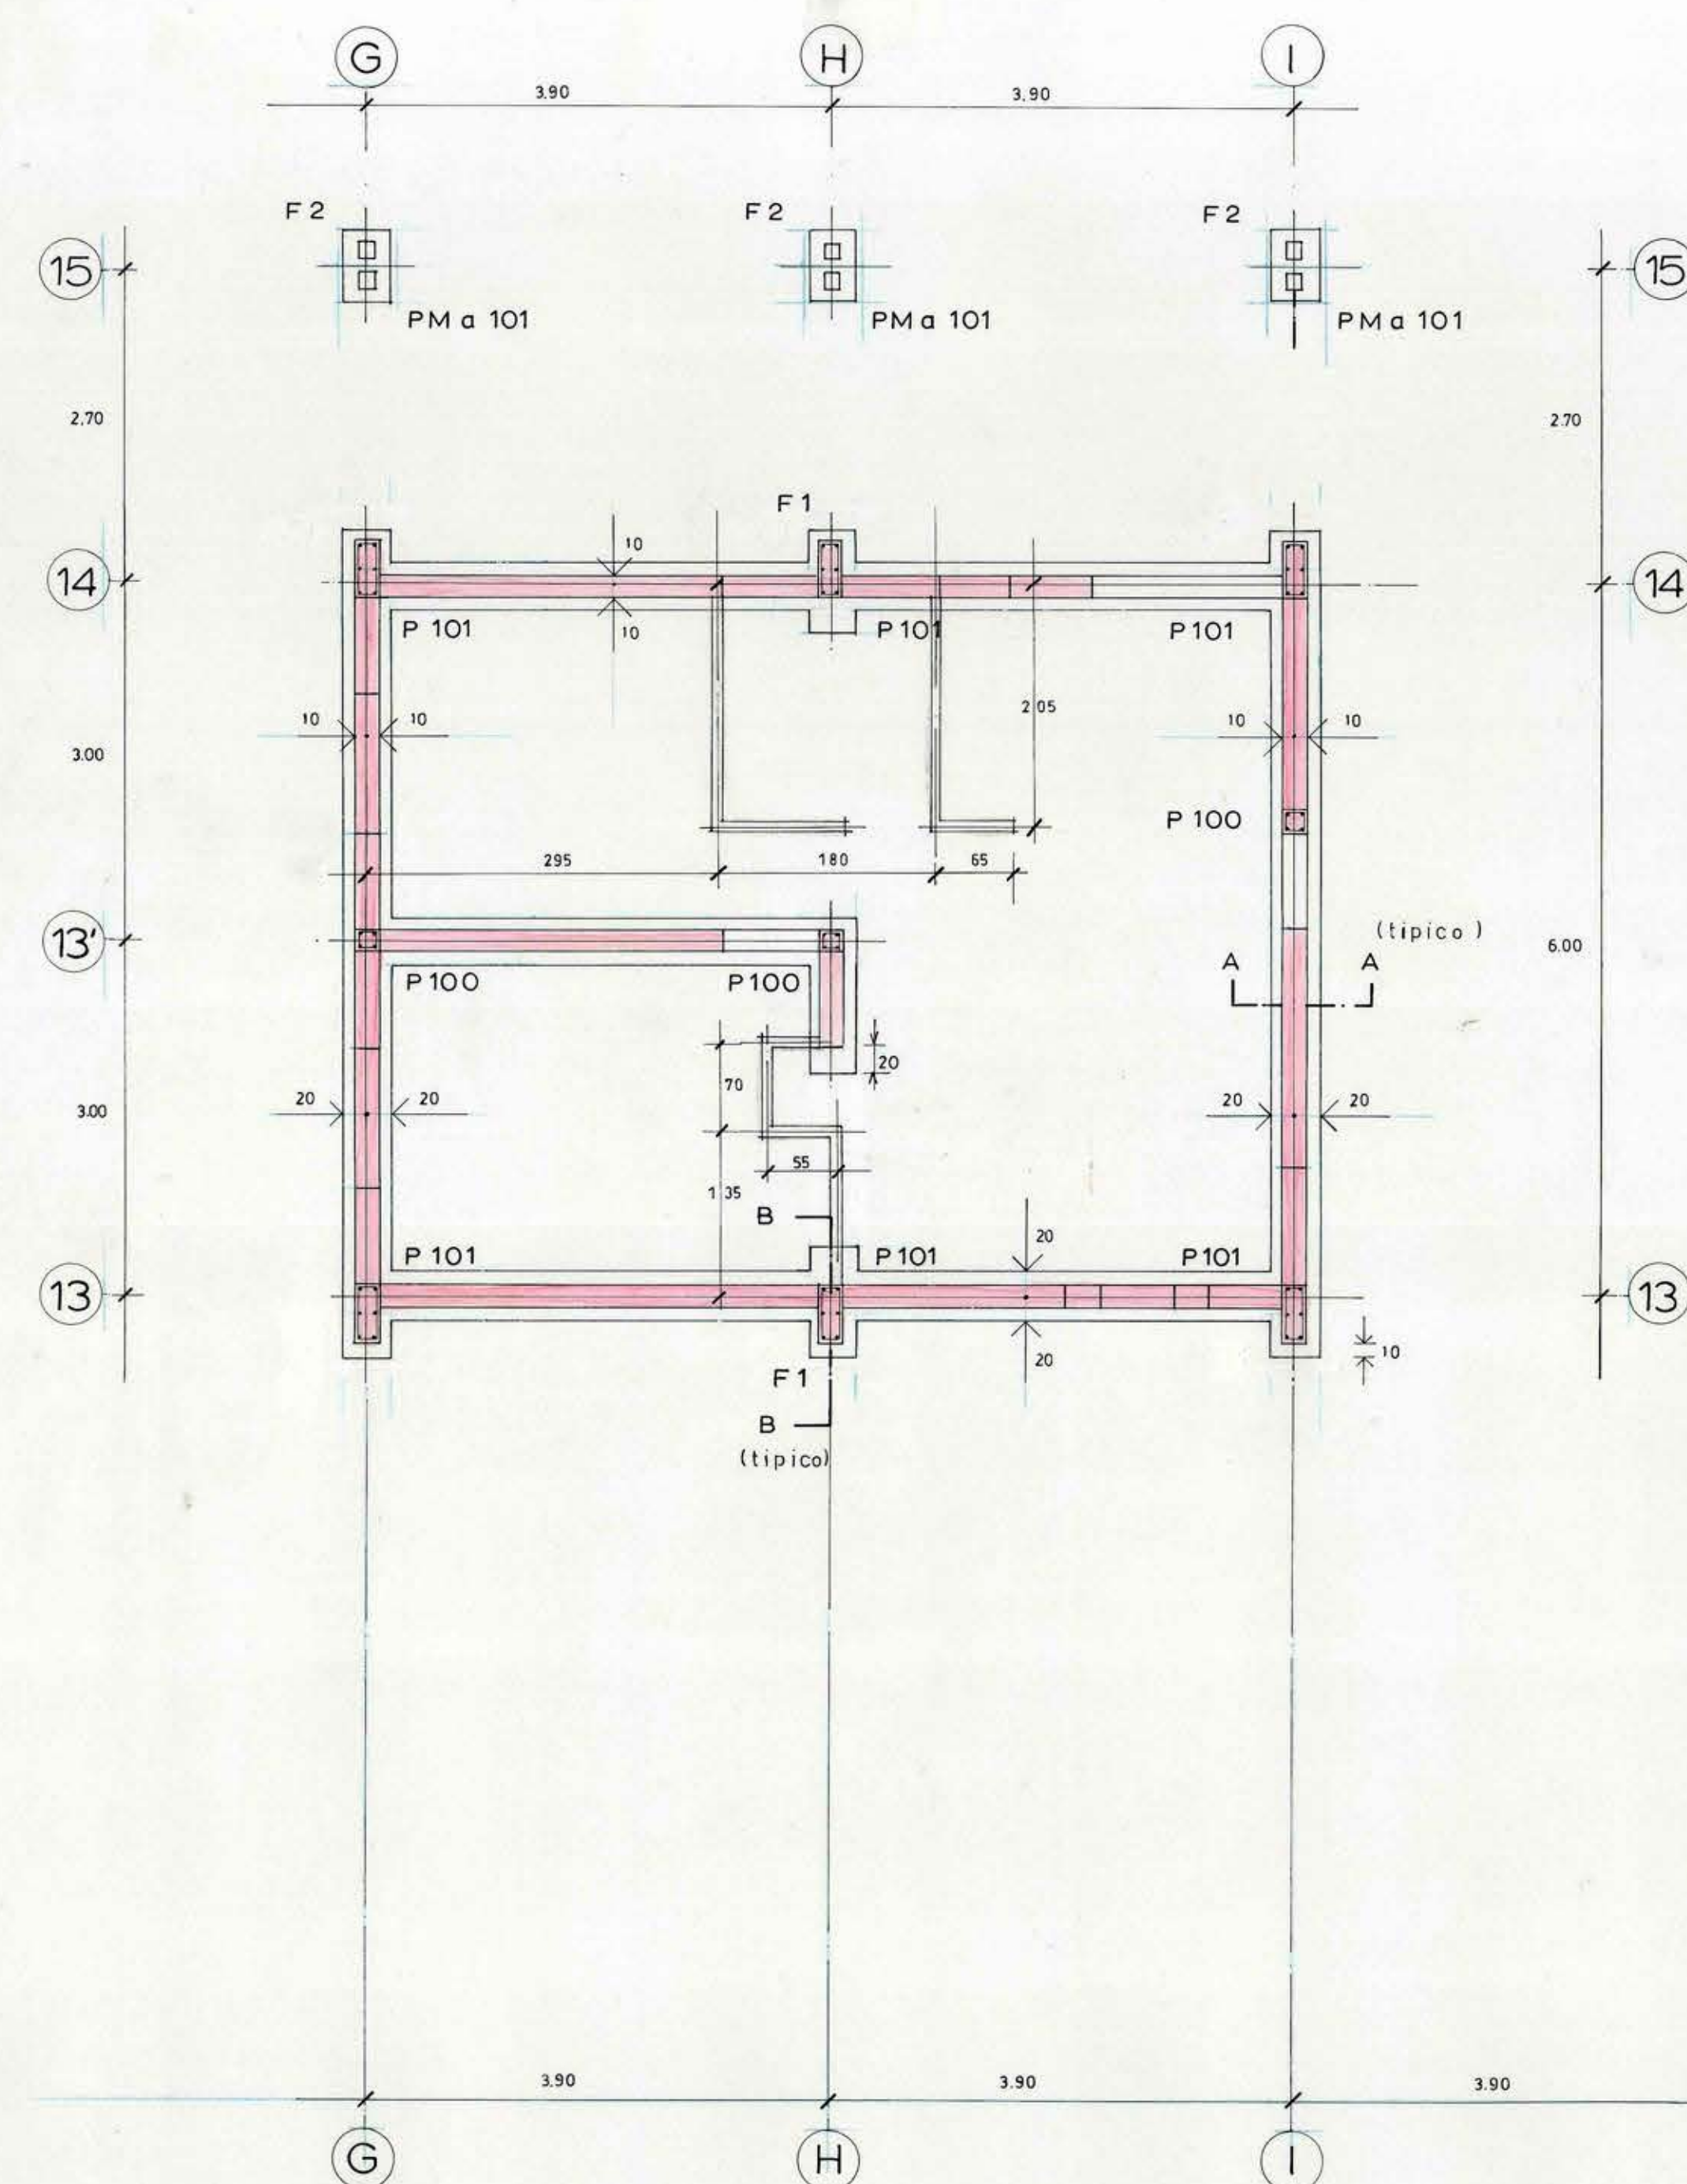


CORTES TÍPICOS DE FUNDACIONES
EN LAMINA Nº SE 101

MOP REGION VI REGION PROVINCIA COCHABAMBA COMUNA CHIMBARONGO ARQUITECTO REGIONAL		DIRECCION DE ARQUITECTURA OFICINA REGIONAL VI REGION OBRA AMPLIACION ESCUELA G-501 STA EUGENIA - CHIMBARONGO CONTENIDO PLANTA FUNDACIONES DIBUJO OBSERVACIONES	
OSCAR E. NOVOA VARGAS ARQUITECTO REGIONAL		FECHA CLAVE FORMATO SUPERFICIE	
ARQUITECTO JUAN SUTER CARR INGENIERO CIVIL ARTURO COFRE MATA ESCALA 1:50		LAMINA Nº SE103	