


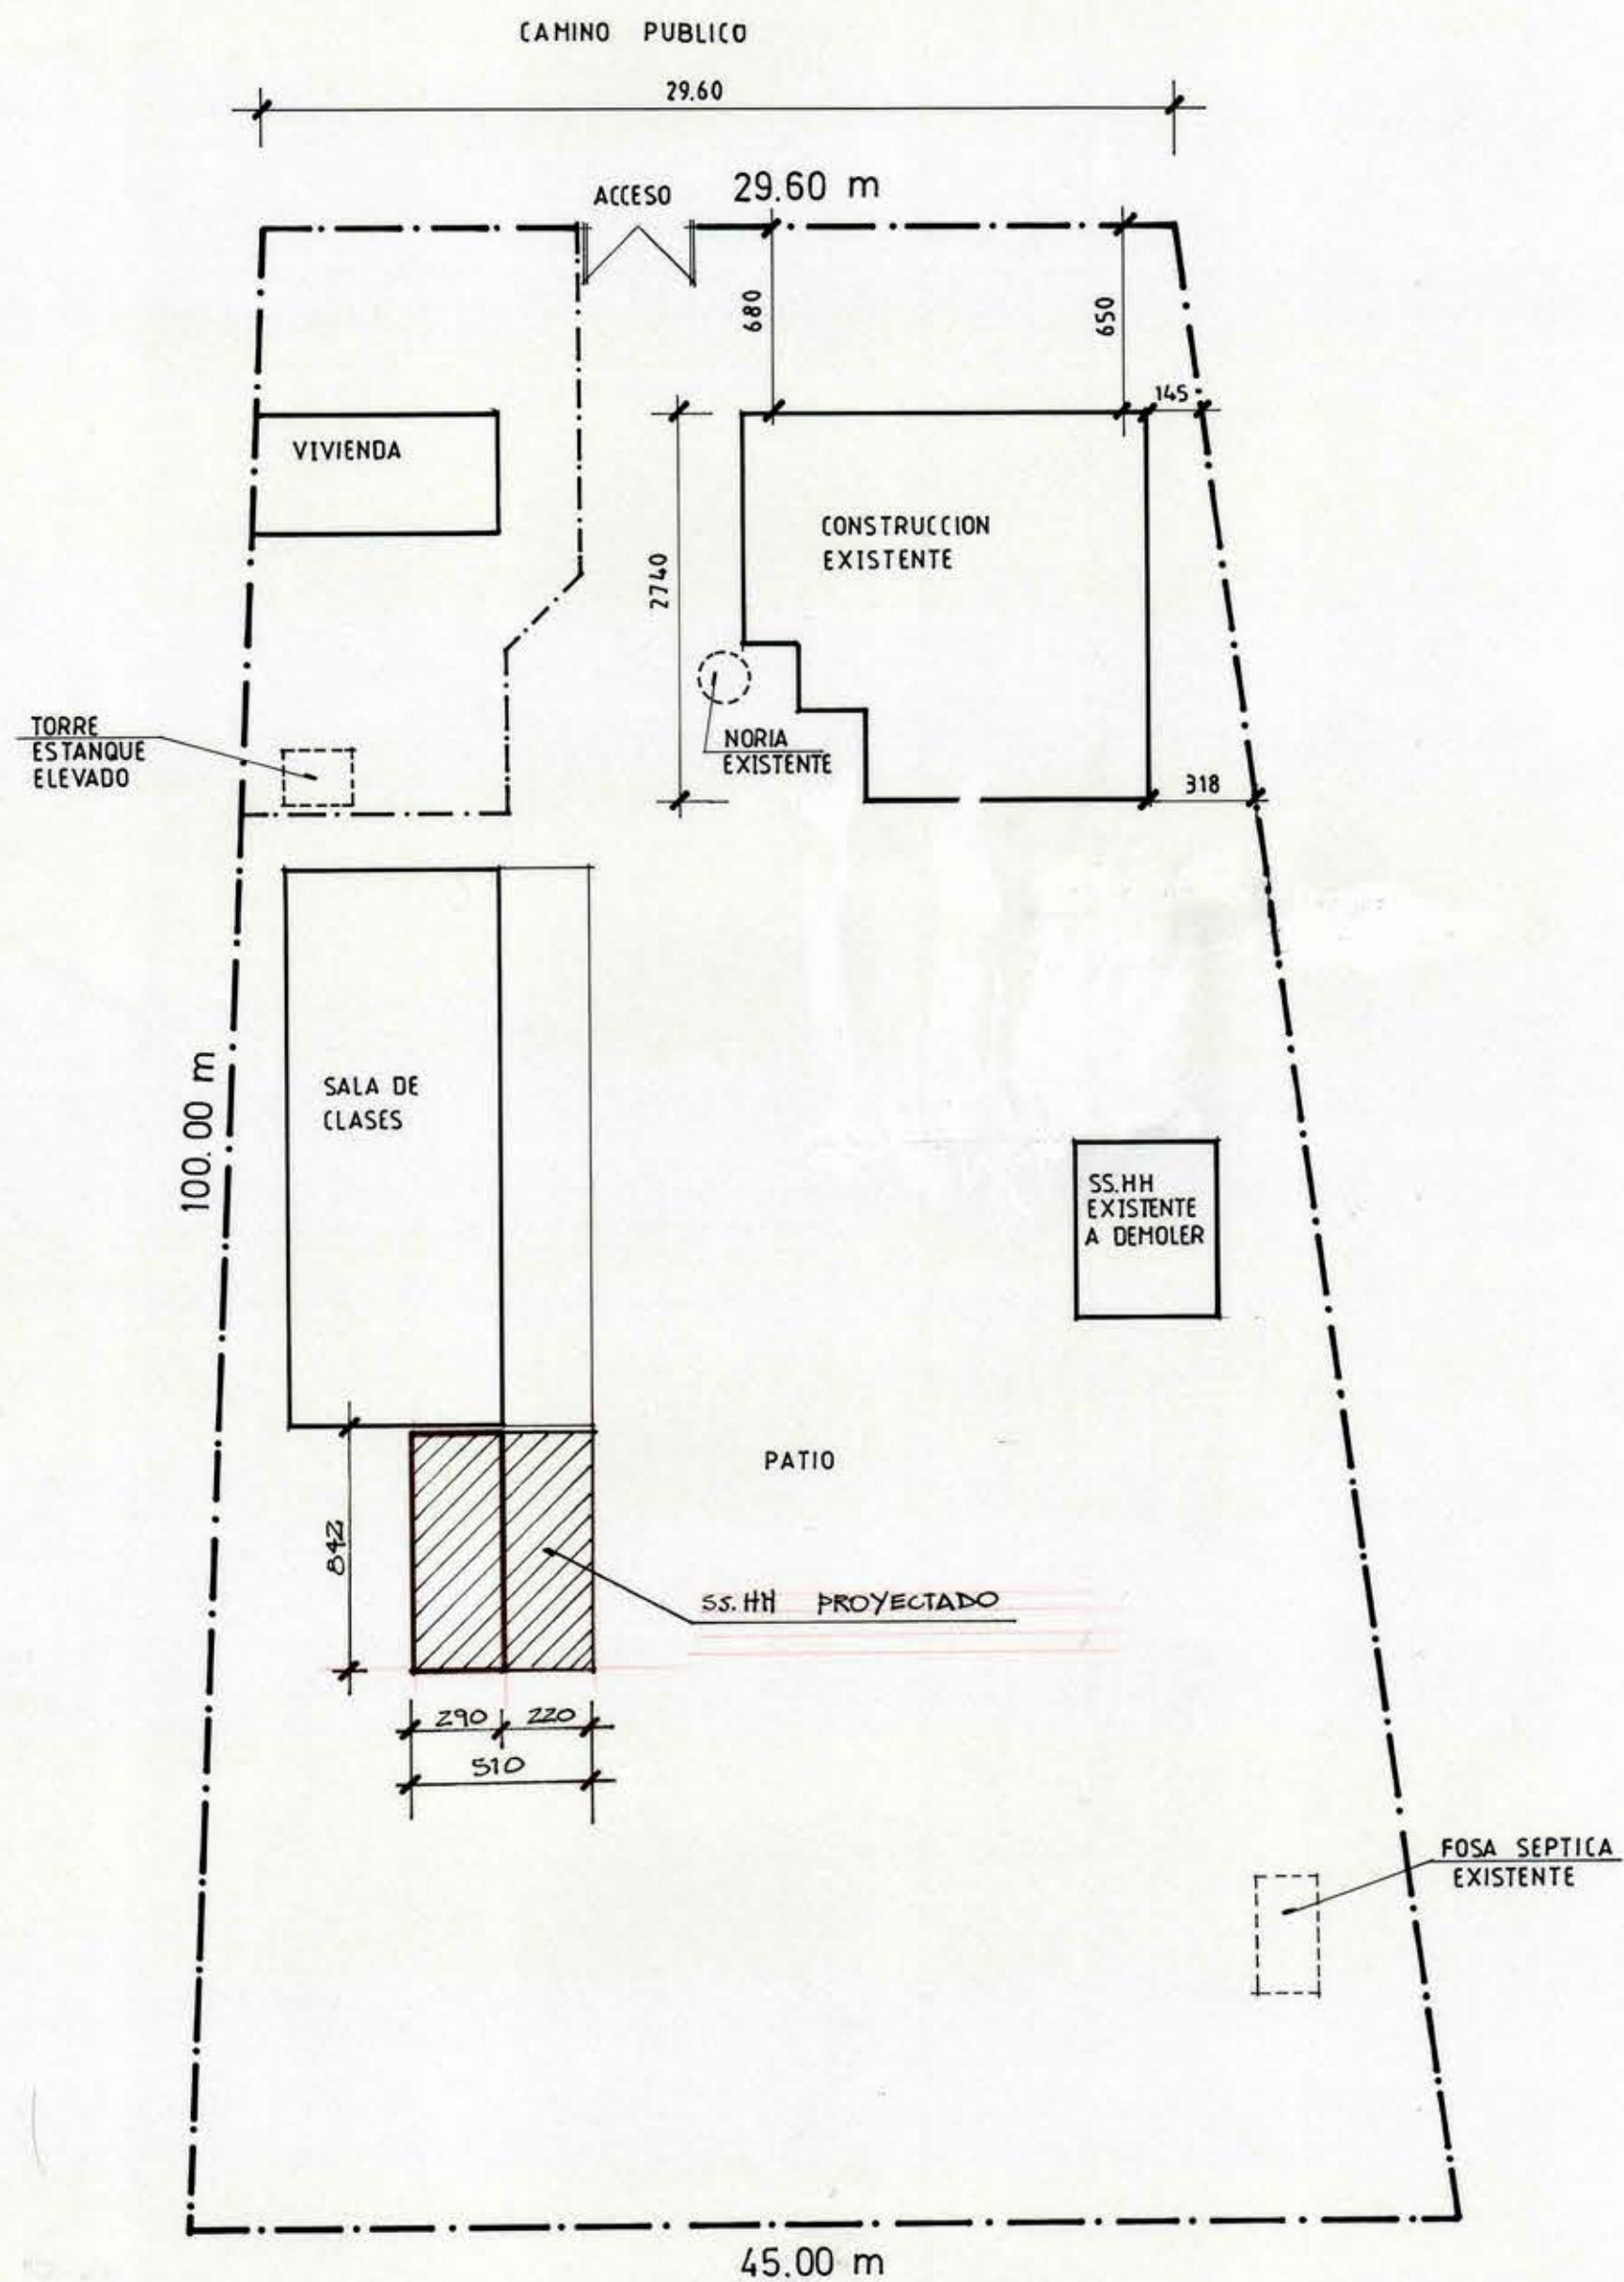

MOP		DIRECCION DE ARQUITECTURA DIRECCION REGIONAL VI REGION	
REGION	VI REGION	OBRA	CONSTRUCCION SS.HH. ESCUELA G- 342 LA QUEBRADA
PROVINCIA	C. CARO	CONTENIDO	EMPLAZAMIENTO.
COMUNA	MARCHIGUE	ARQUITECTO REGIONAL	DIBUJO
			GUIDO DENNIS
		FECHA	CLAVE
		JULIO 1997	A
		FORMATO	SUPERFICIE
		42 x 58	
		LAMINA N°	
		1 DE 2	
ESCALA	1/250	TUBO N° 177	