



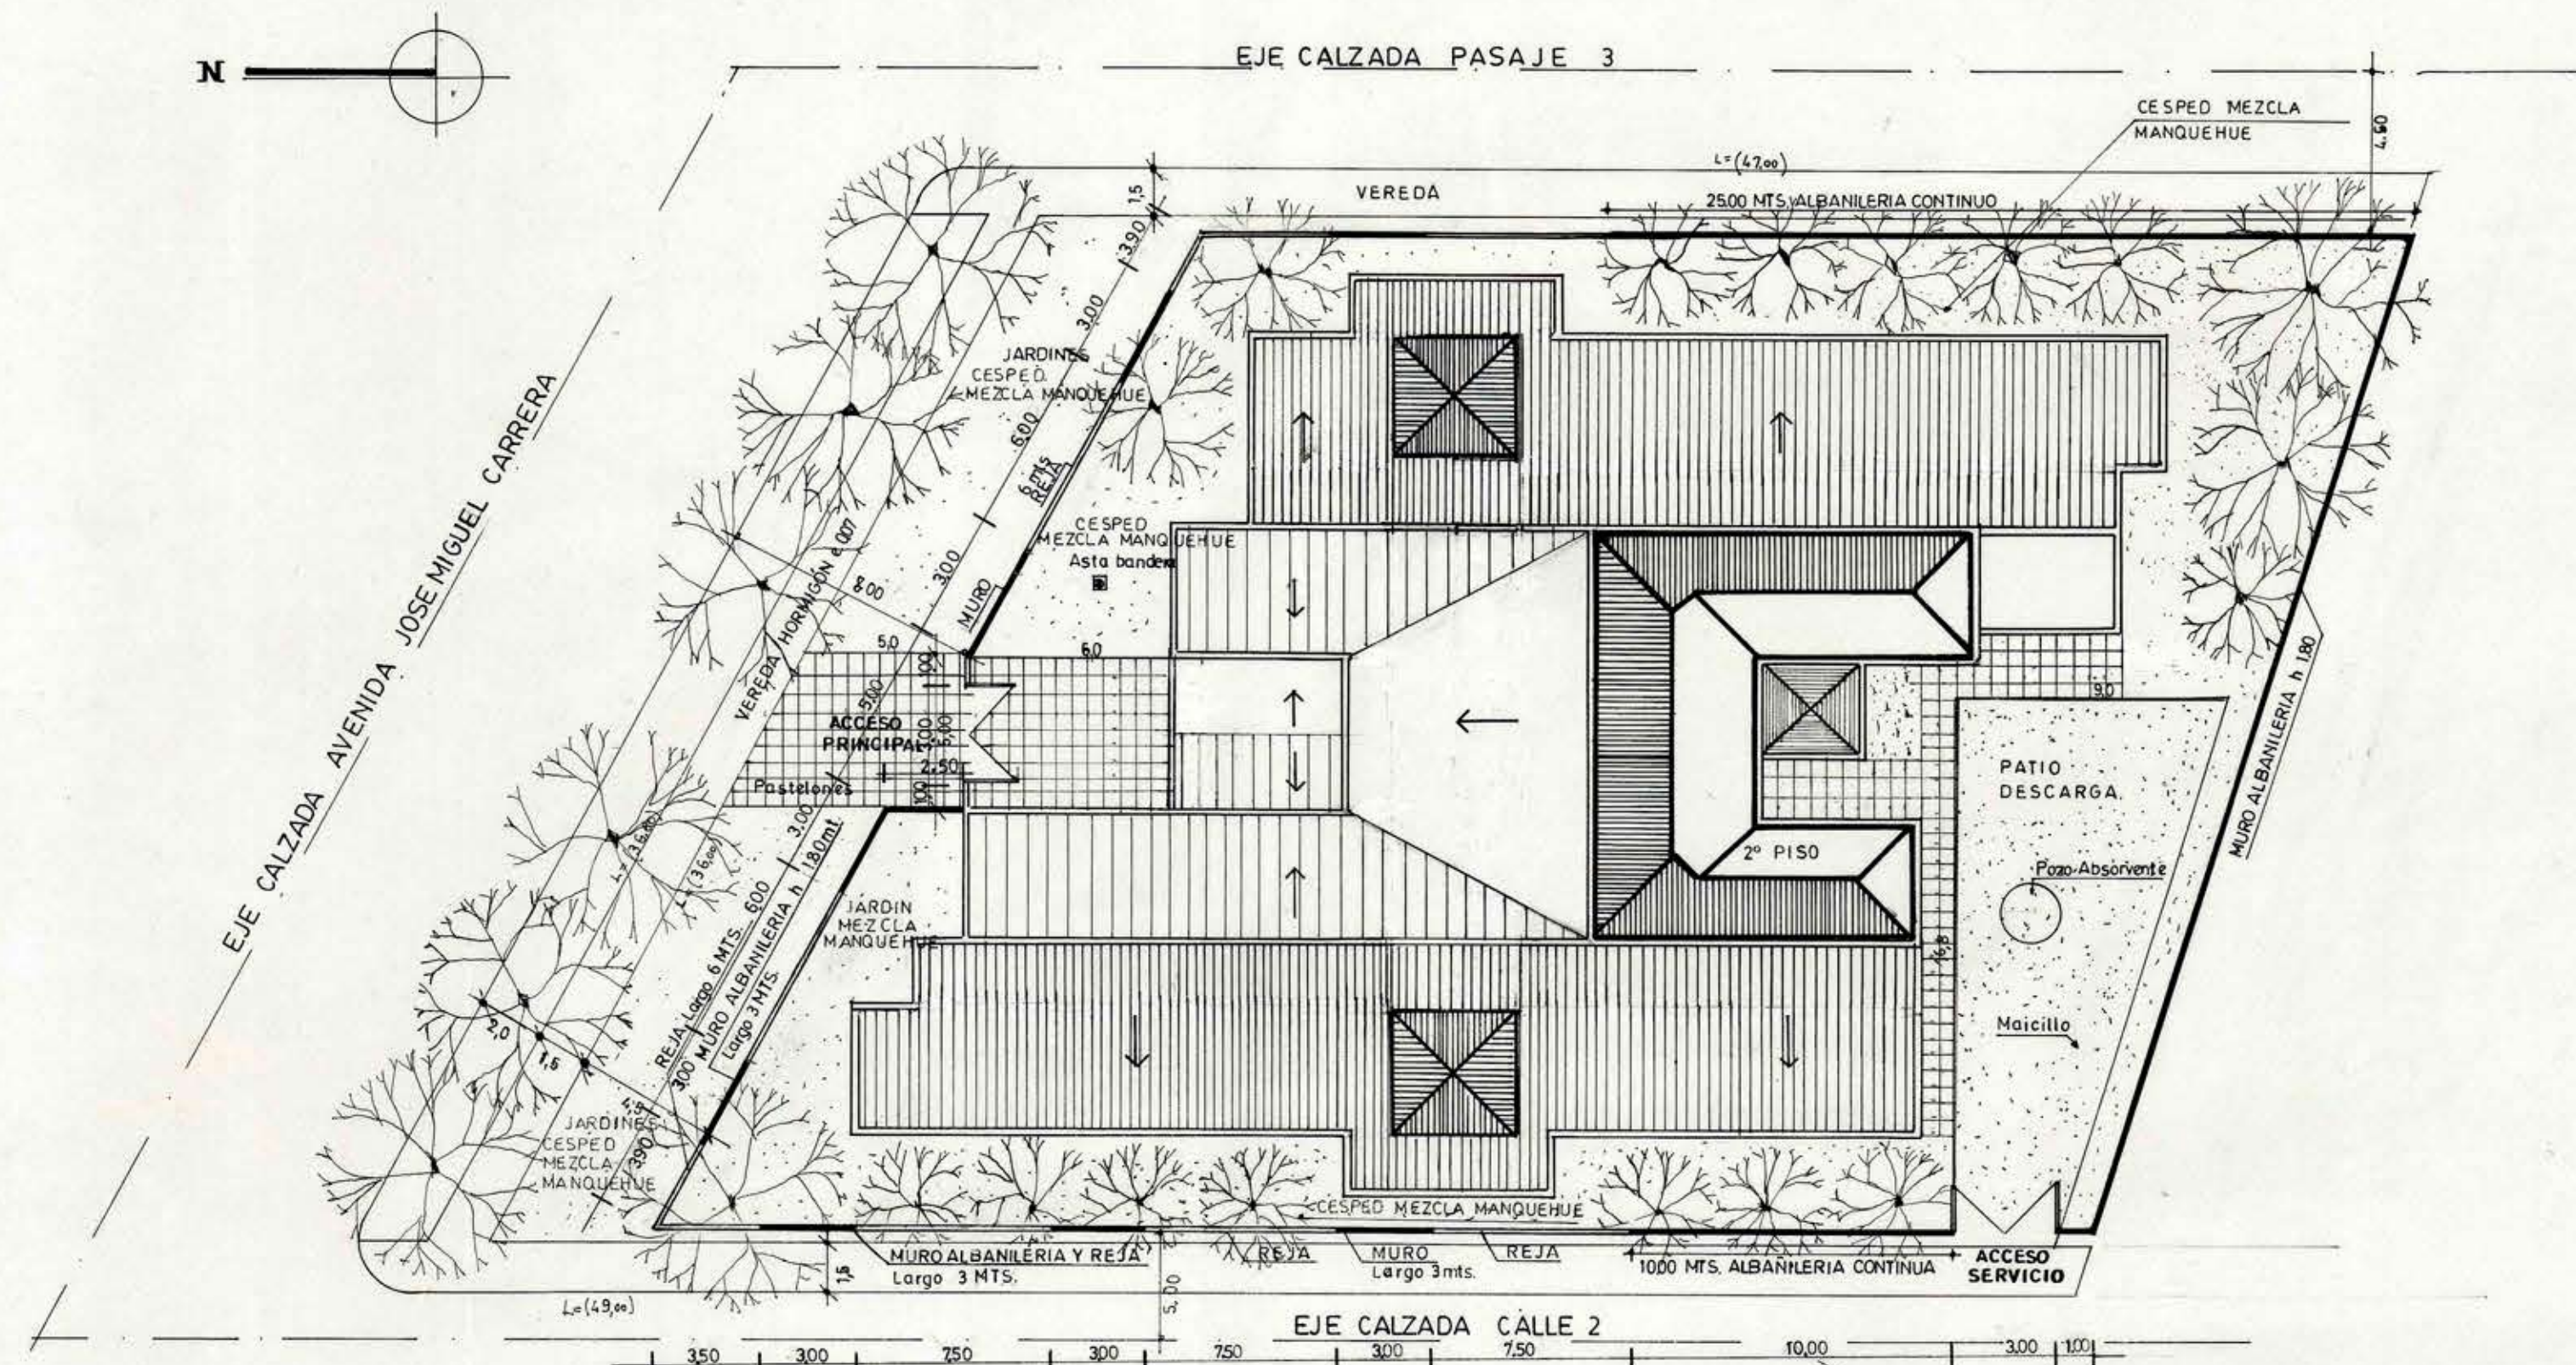

EMPLAZAMIENTO


ESCALA 1:200

Superficie	Muros Albañileria	171 M ²
	Reja	864 M ²
	Vereda	137 MTS. LINALES
	Patio Descarga	93 M ²

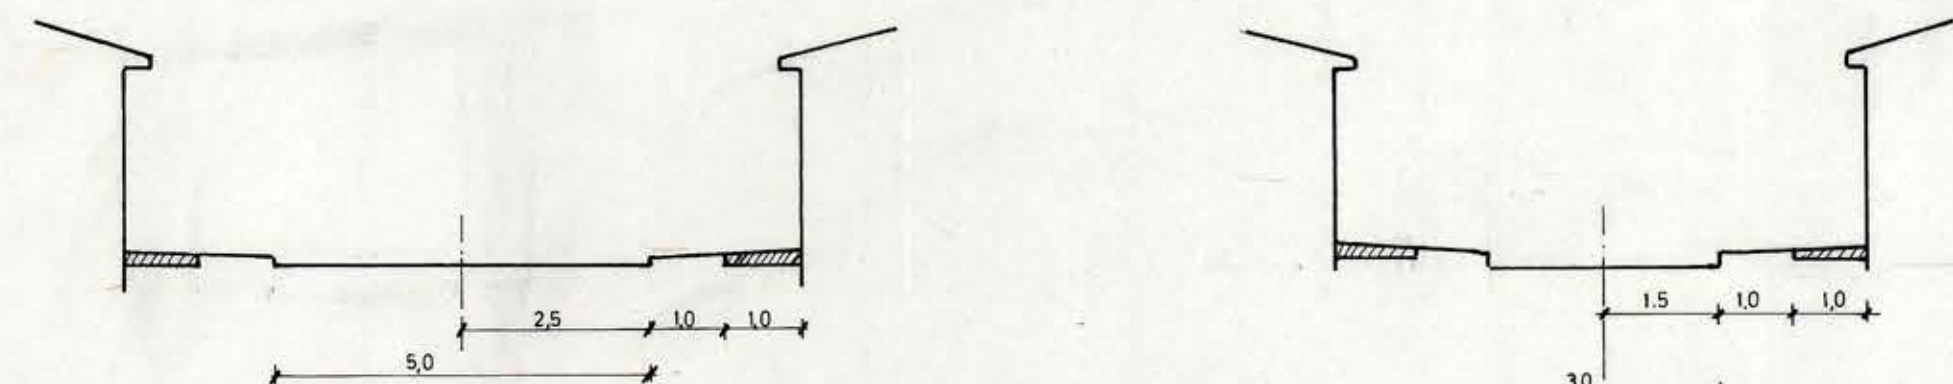


CORTE 2-2

CORTE 3-3

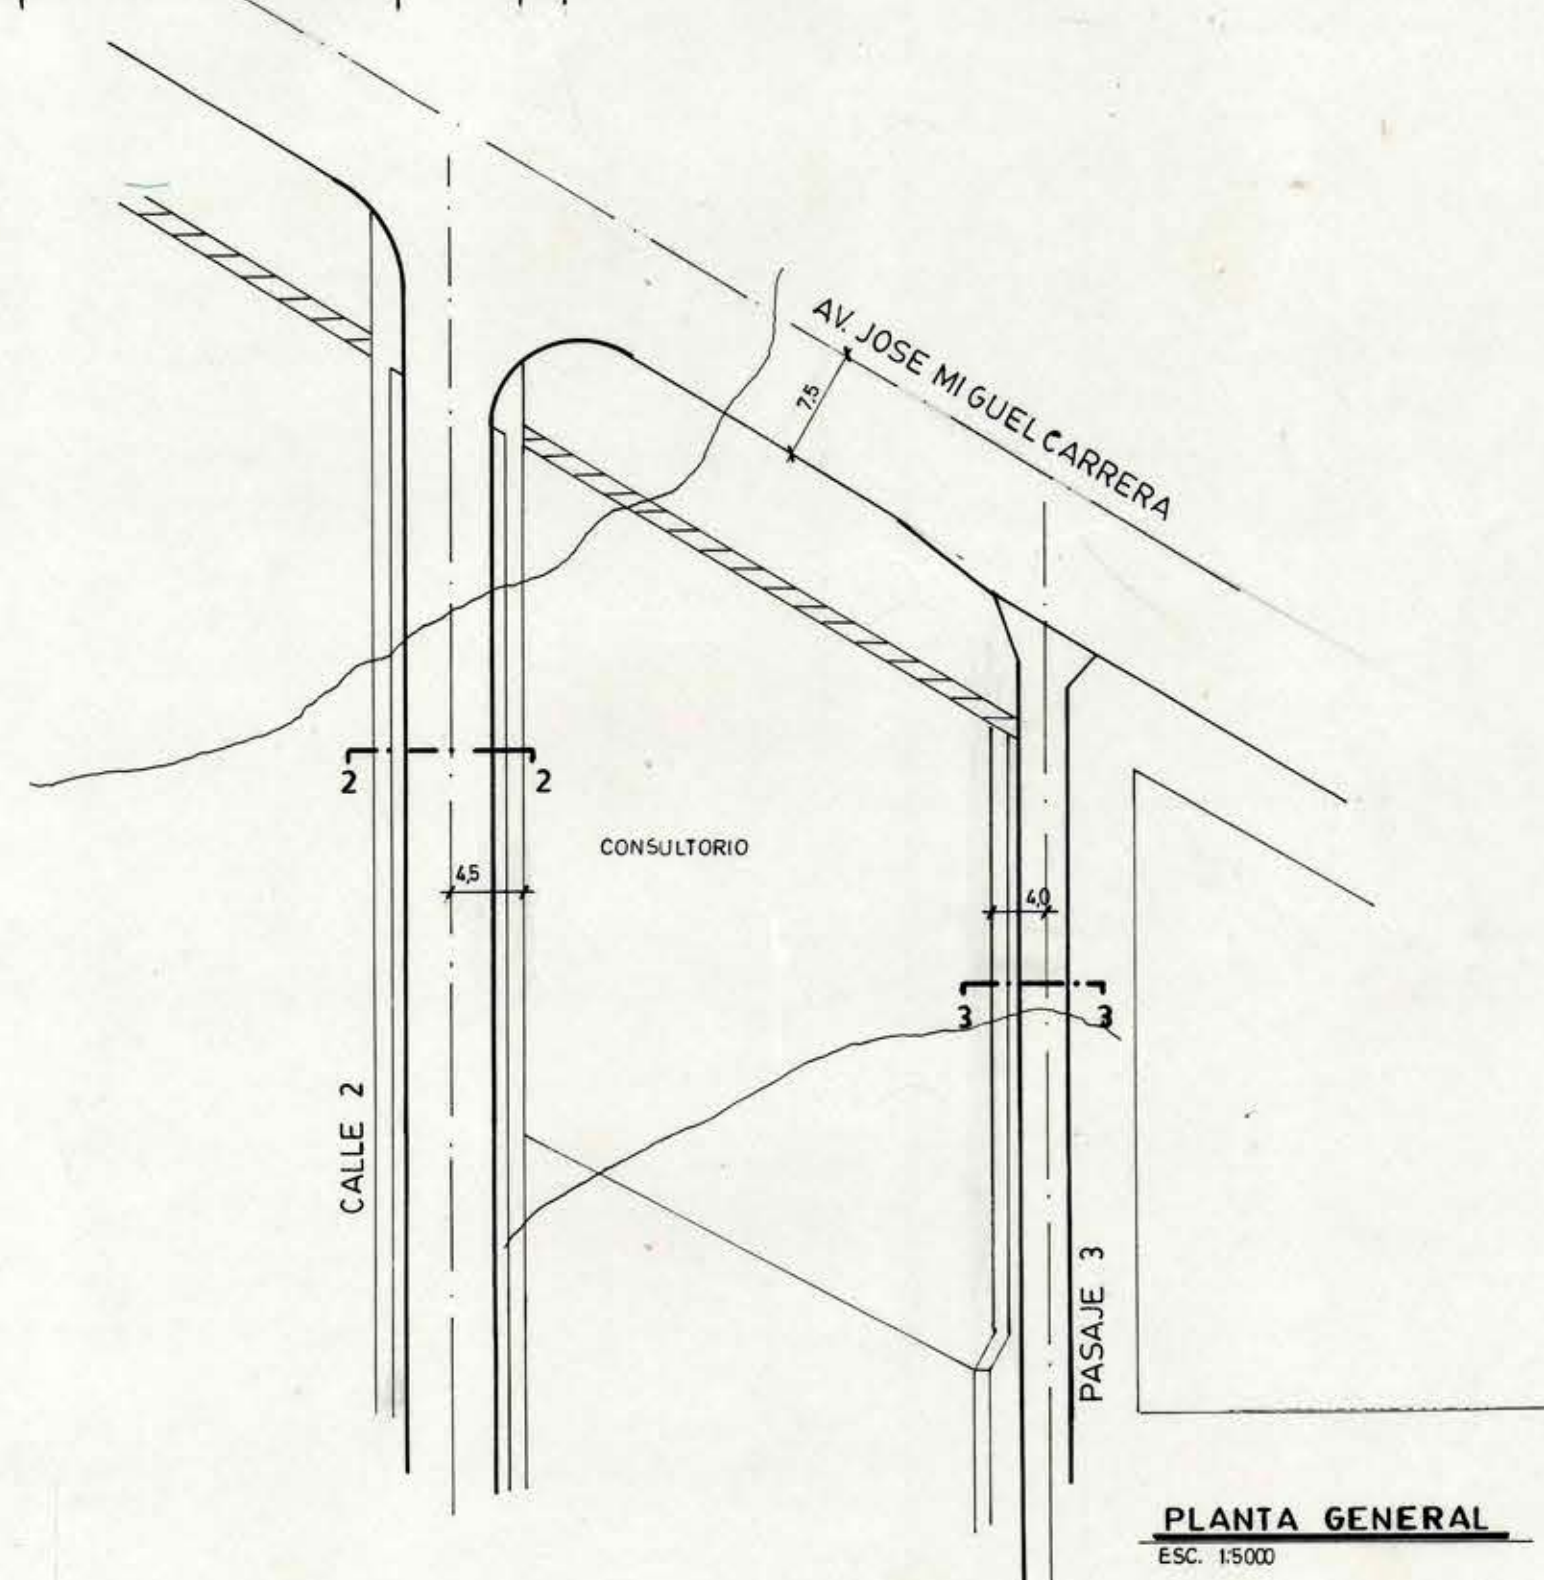

PLANTA GENERAL
ESC. 1:5000

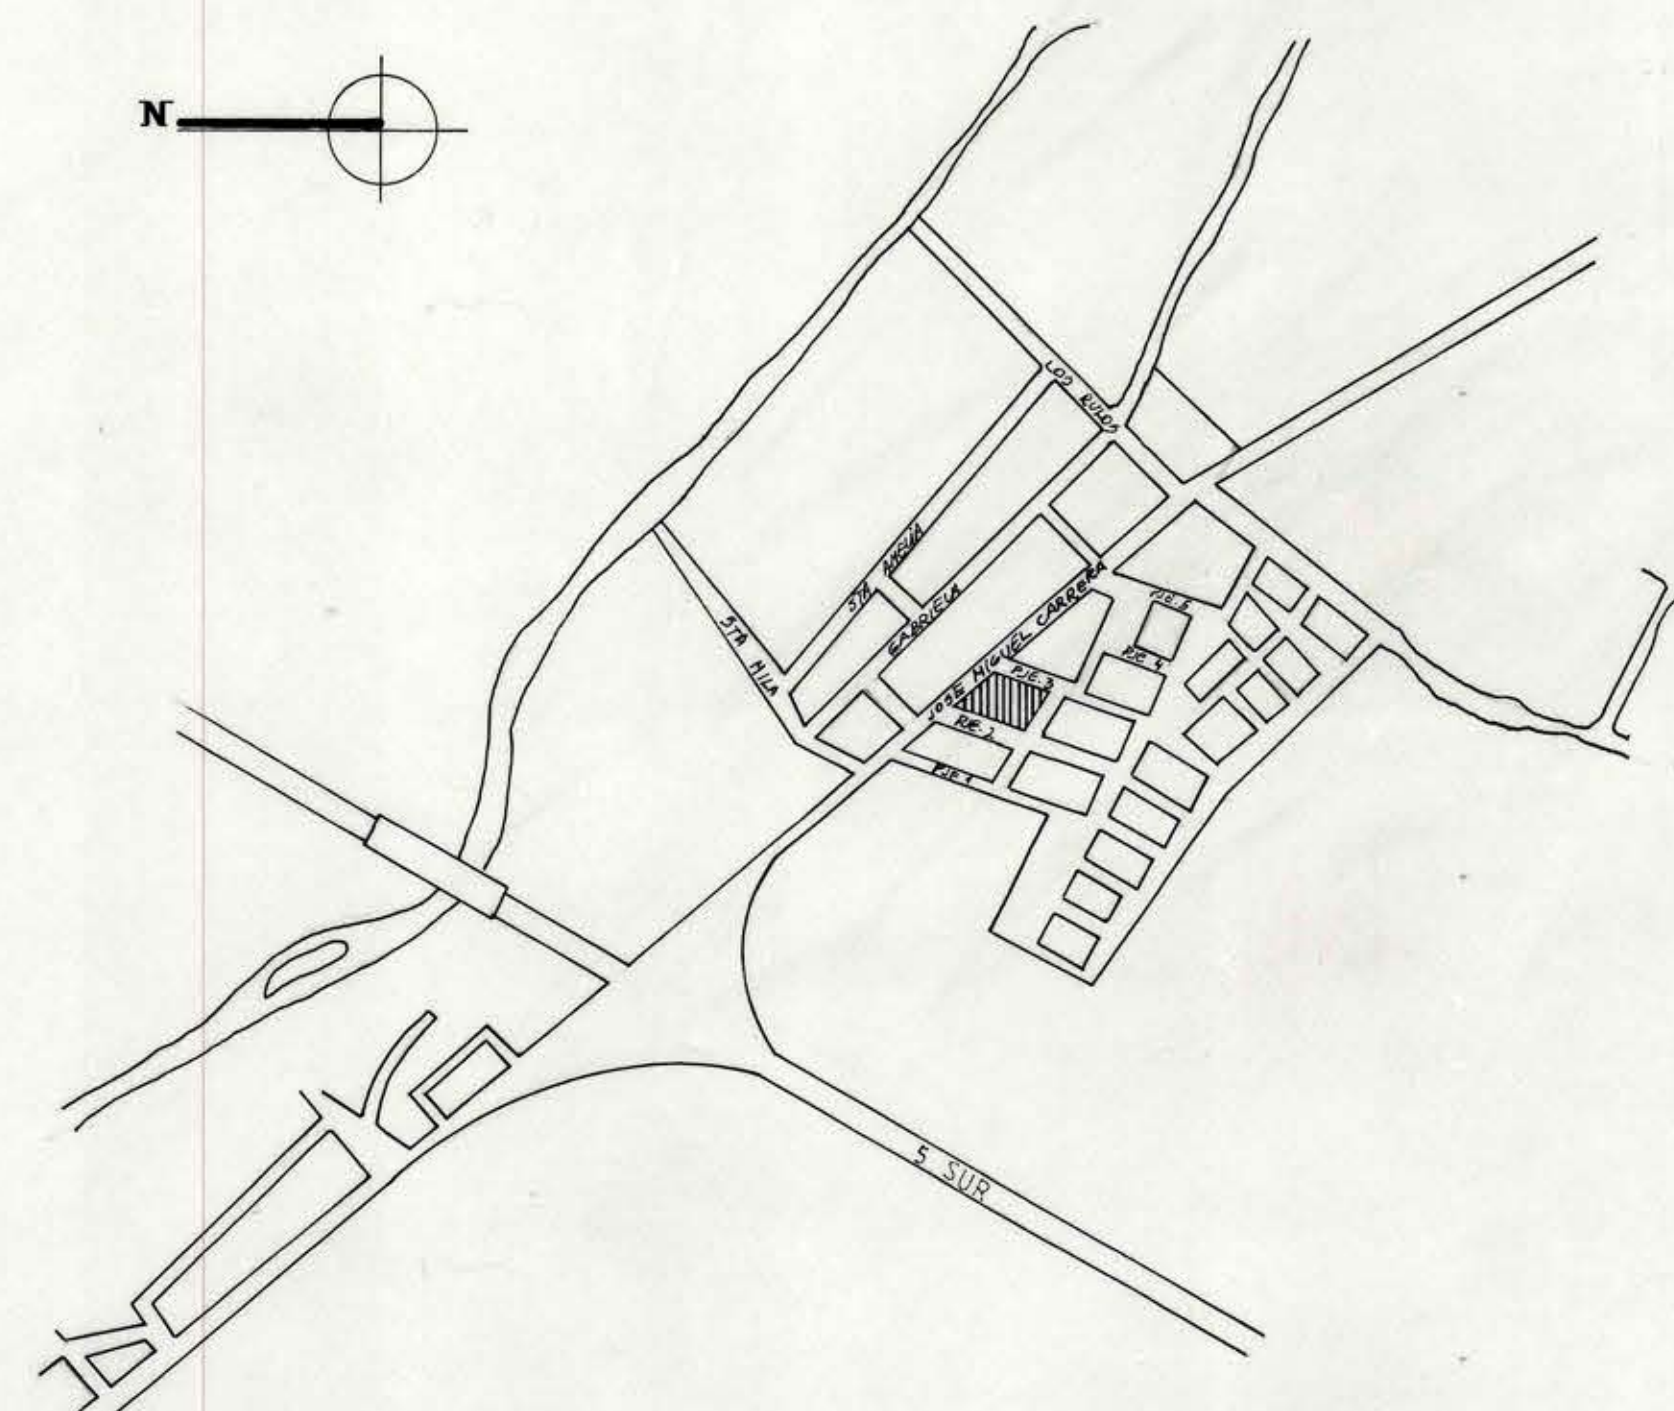

PLANO UBICACION

ESCALA 1:5000

PROYECTO CONSULTORIO URBANO - SAN FERNANDO

LAMINA Nº 1	ESCALAS: 1:200 1:100 1:5000	CONTENIDO EMPLAZAMIENTO - UBICACION	NORTE
FECHA: JULIO DE 1995			
FIRMA ARQUITECTO 		FIRMAS	

MARCELO CASALS RODRIGUEZ