
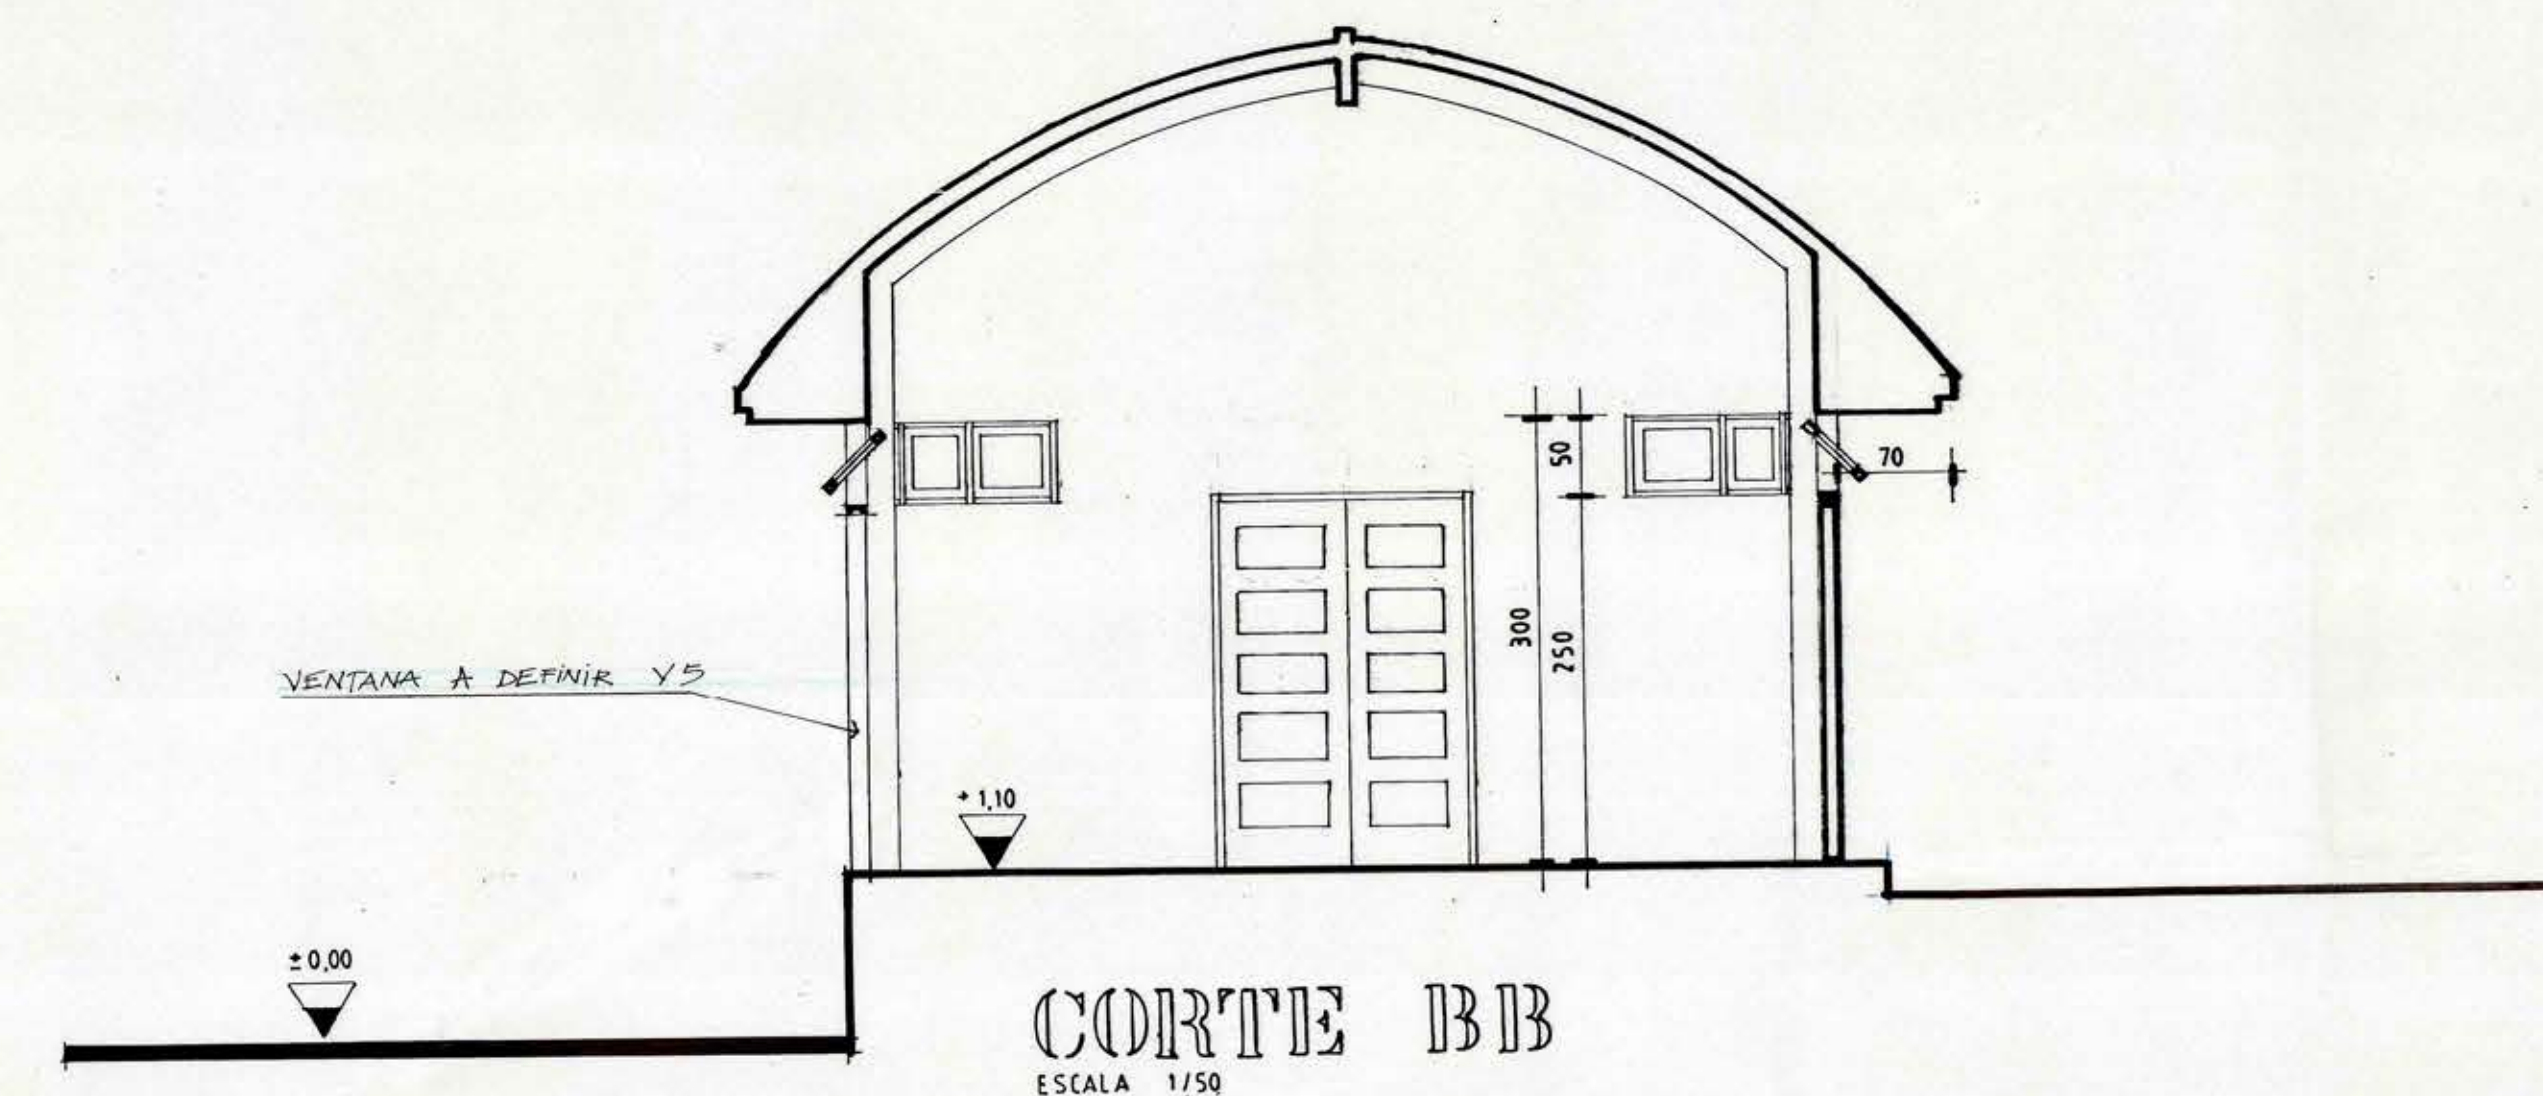
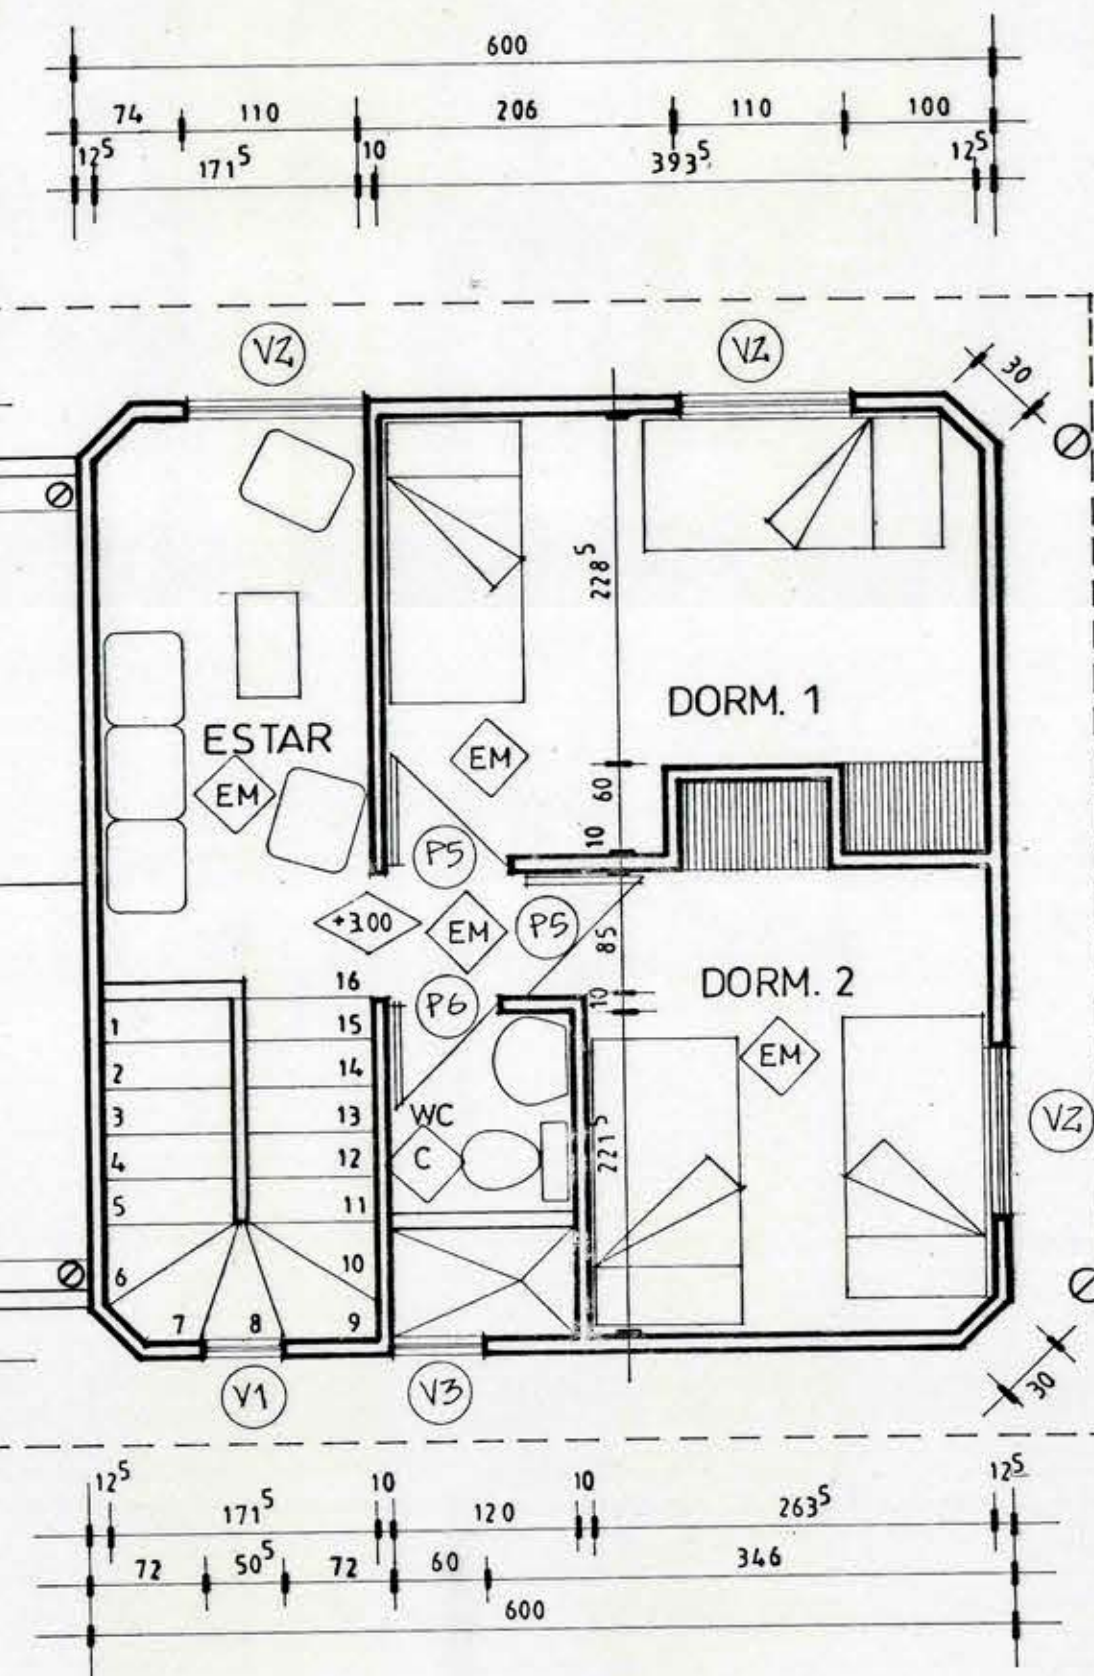
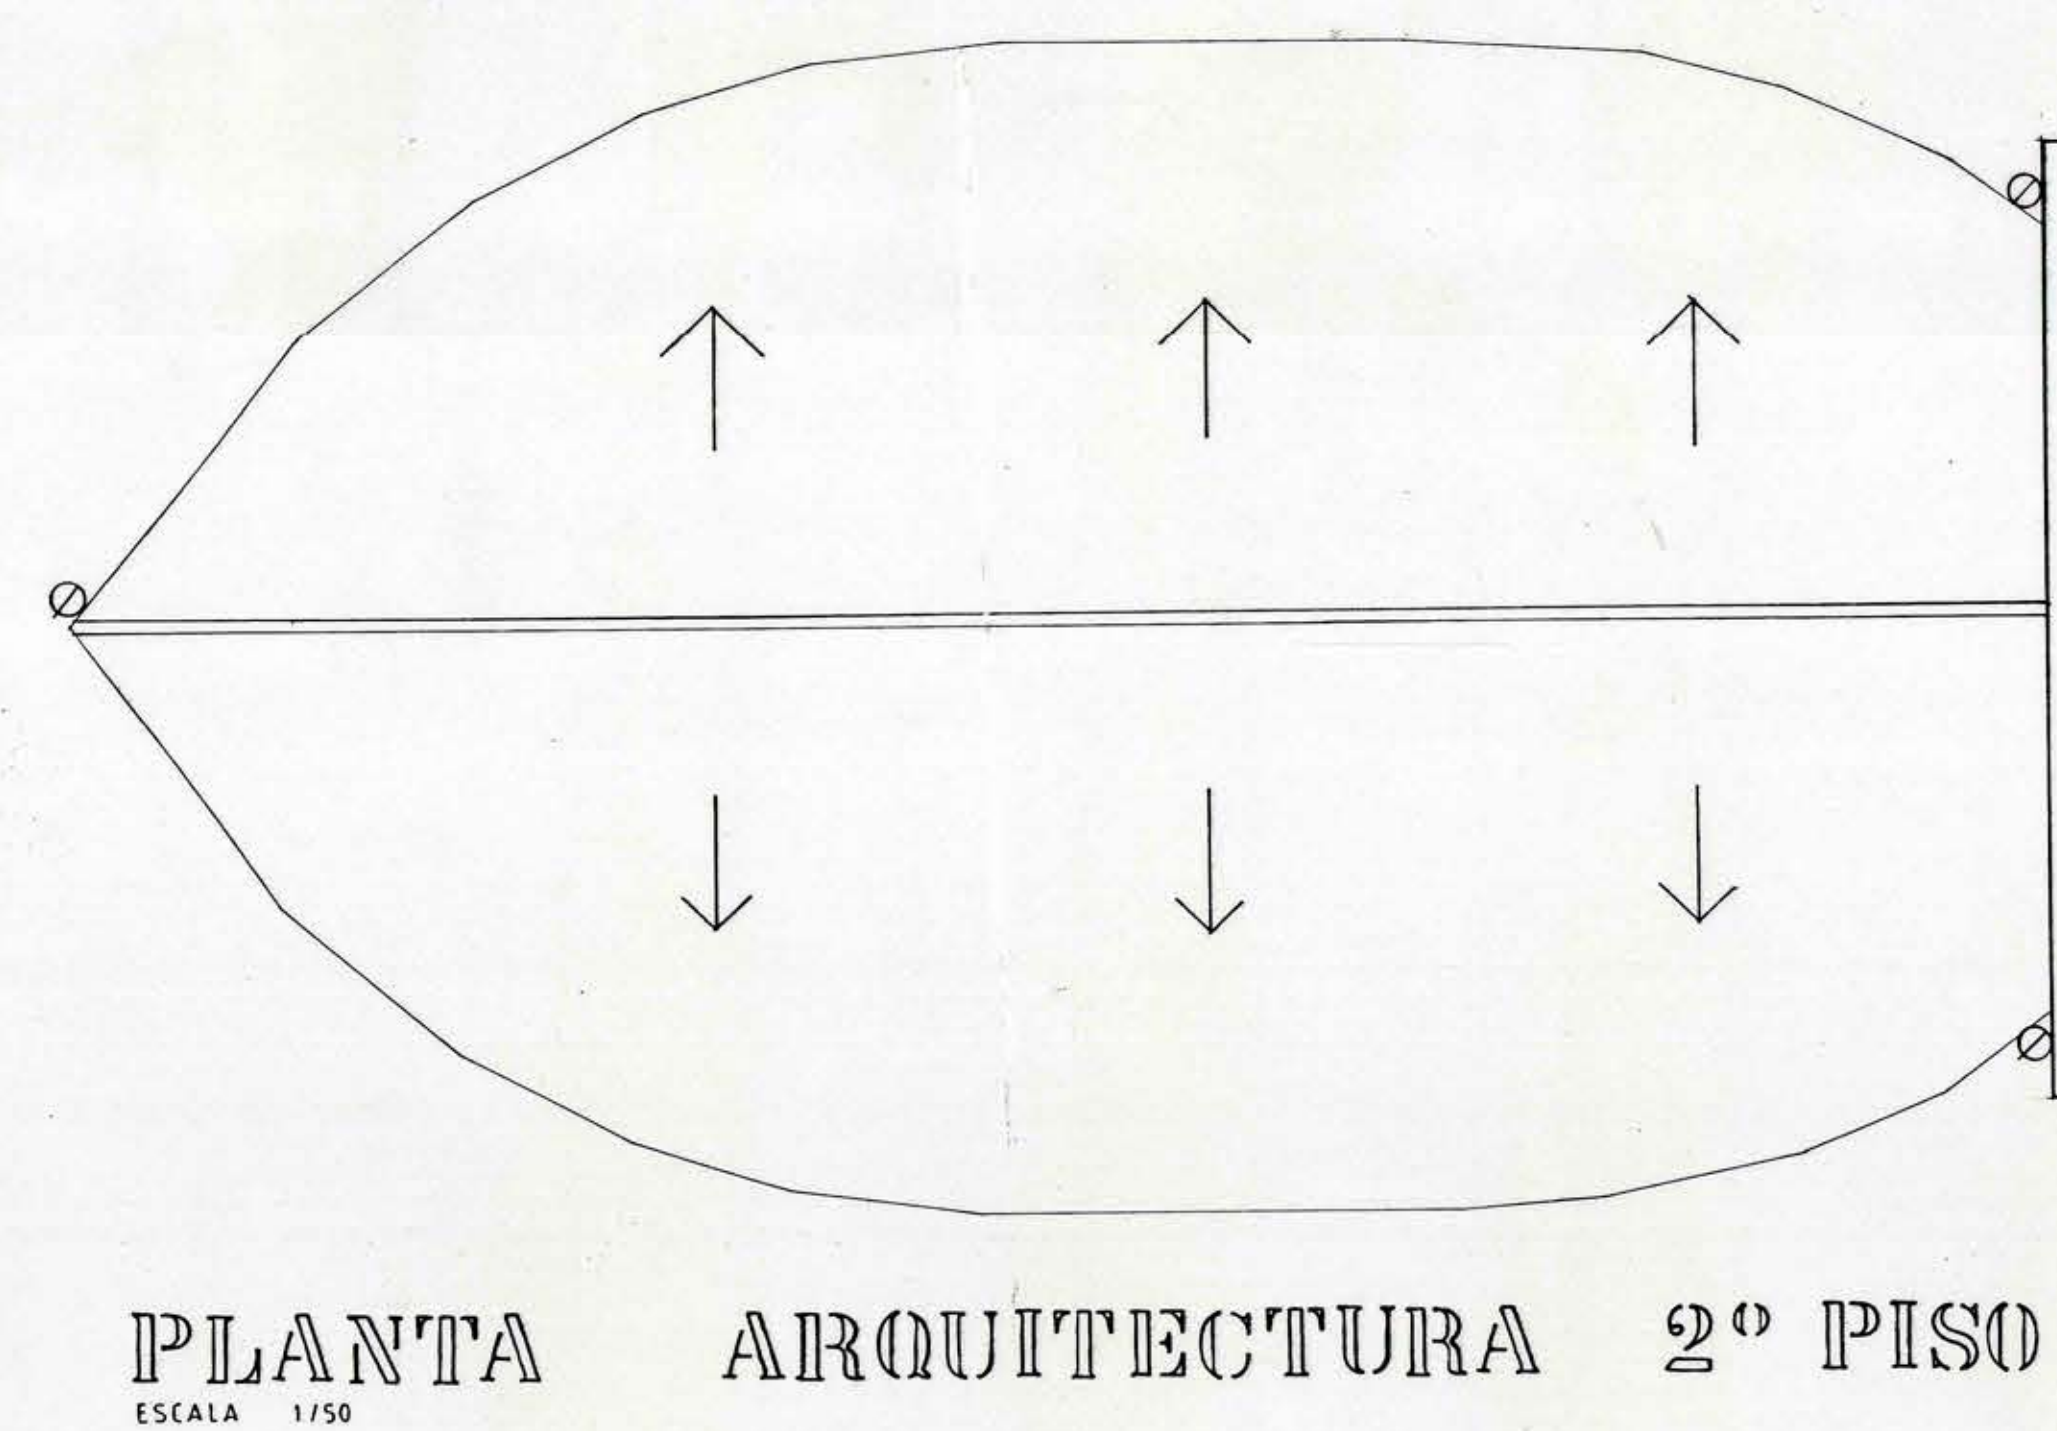


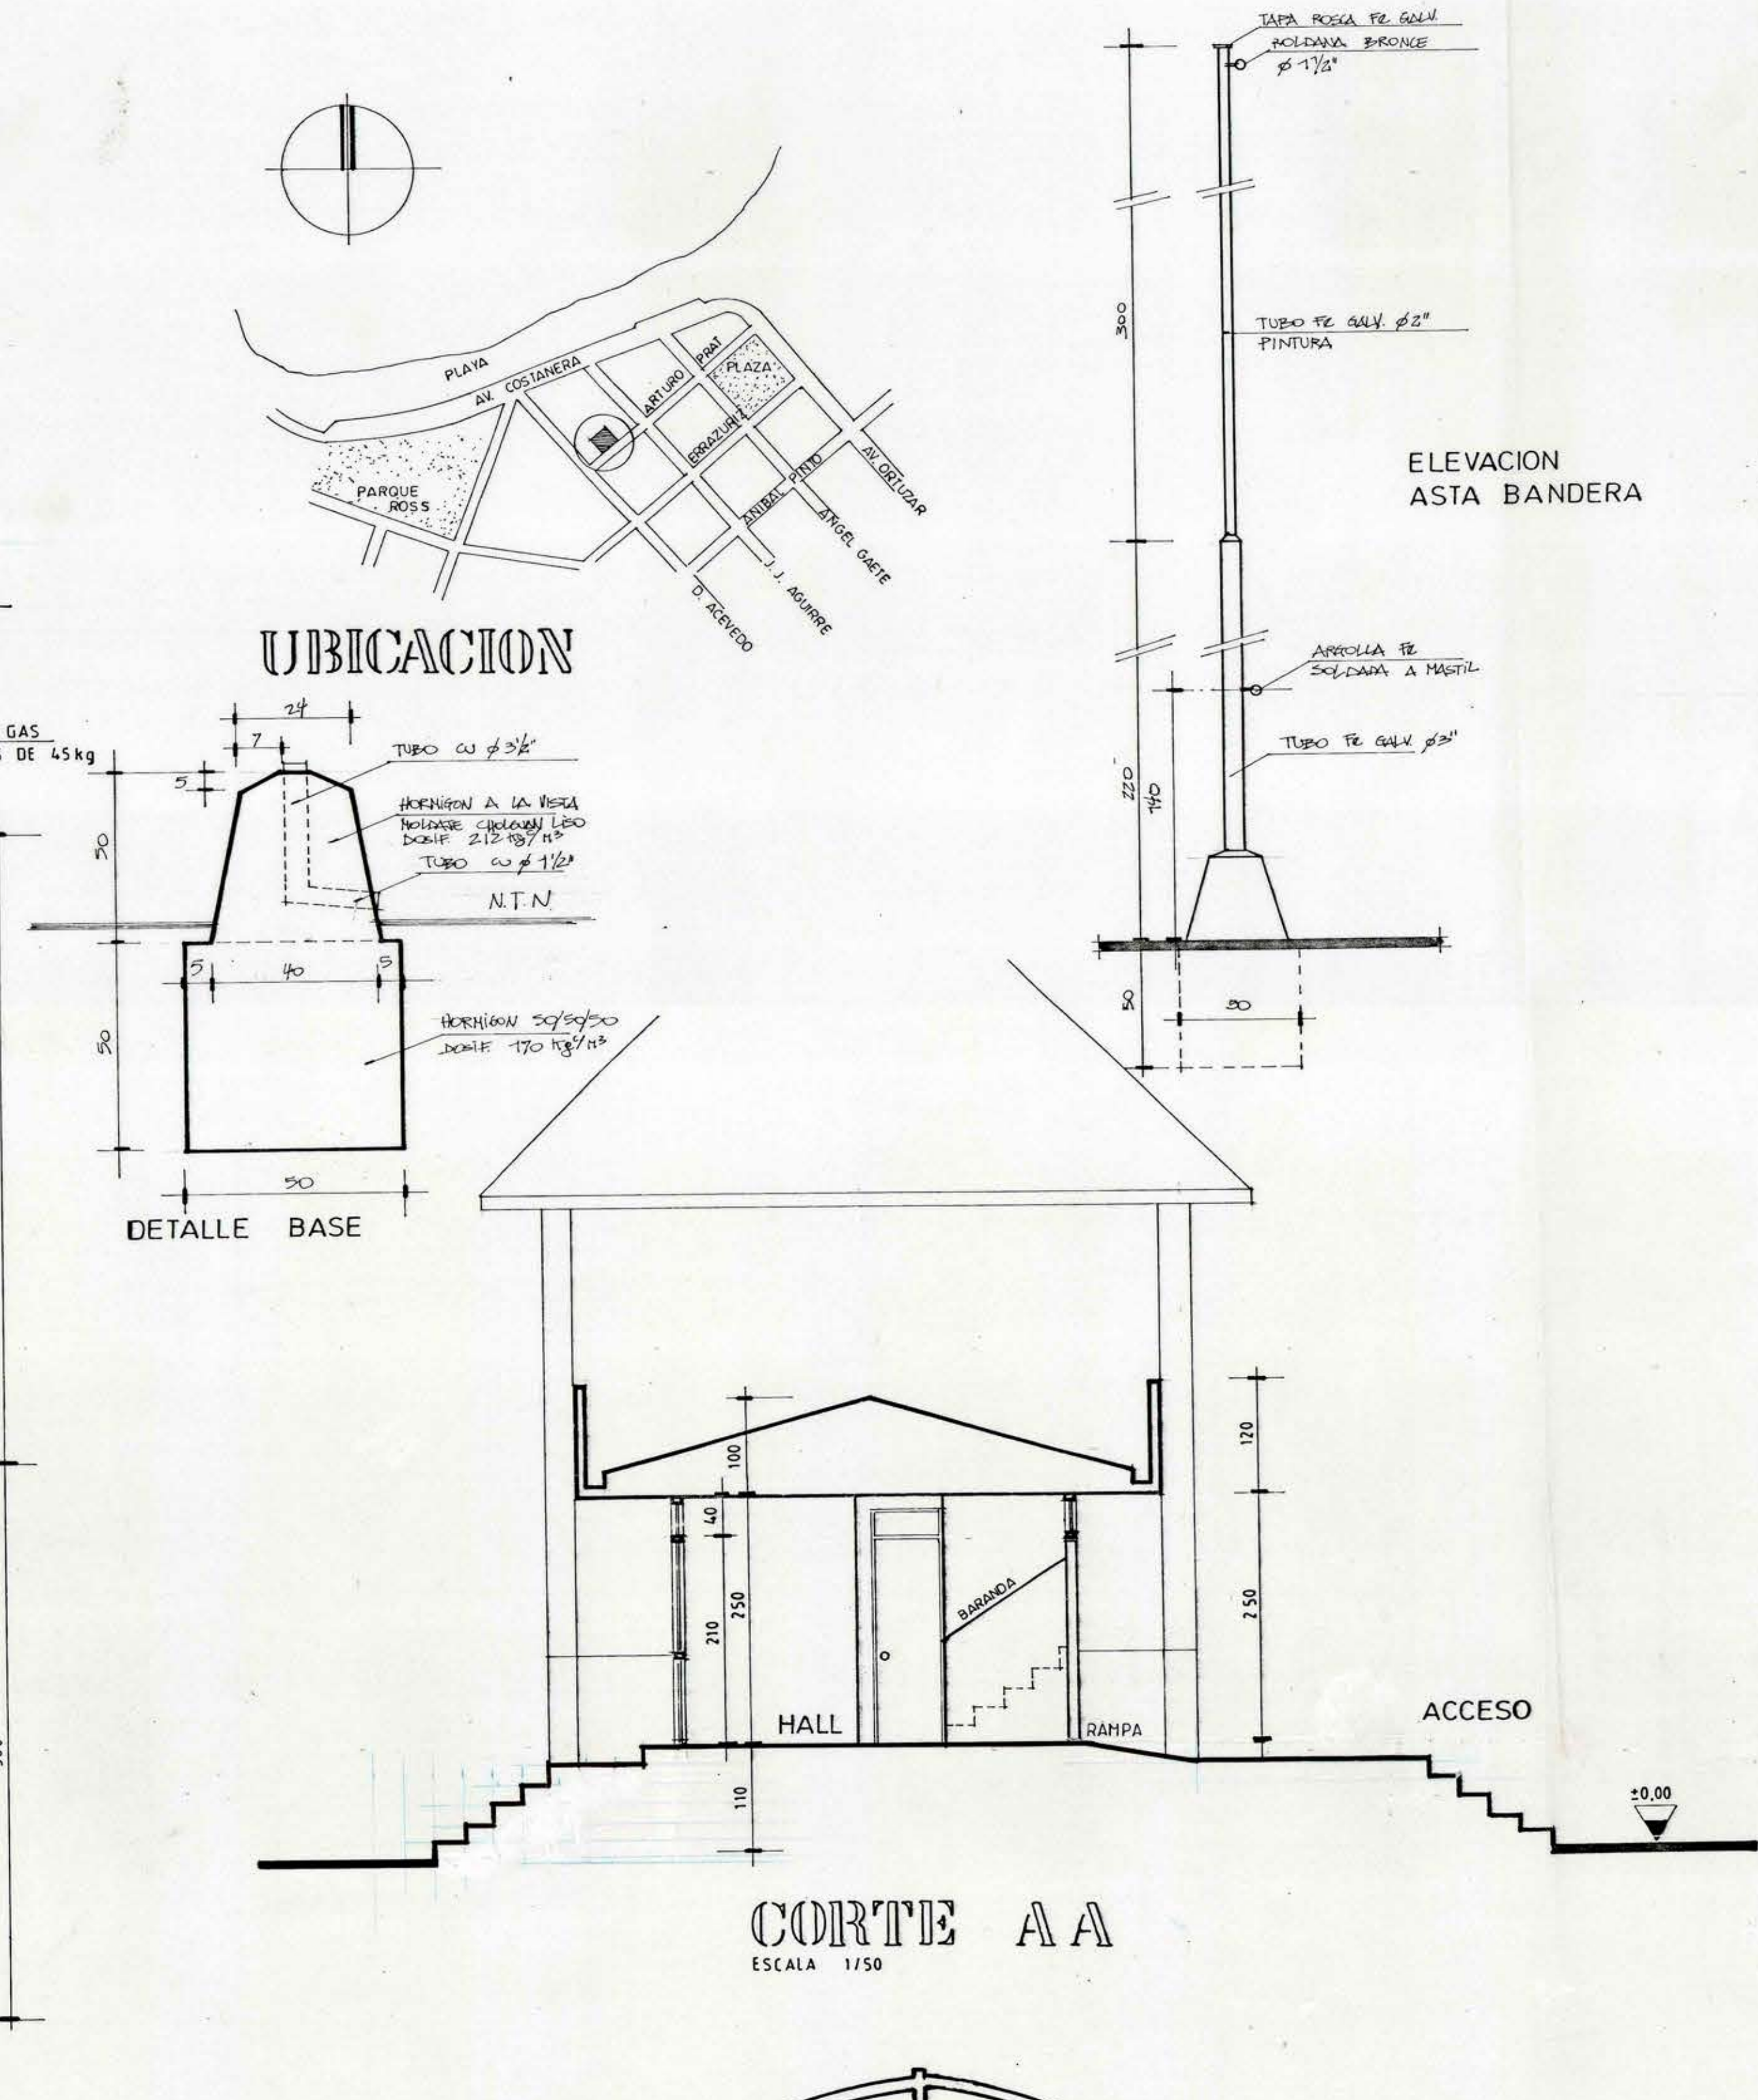

SIMBOLOGIA

BMV	BALDOSA MICROVIBRADA
SF	SUPER FLEXIT
EM	ENTABLADO MADERA
AD	ADOCRETO
AC	ADOCESPED
C	CERAMICO
⊗	BAJADA AGUAS LLUVIAS
⌈	RESUMIDERO 60x60

DIRECCION DE ARQUITECTURA
OFICINA REGIONAL VI REGION

REGION VI REGION

SUBRA CASA DEL PESCADOR

PROVINCIA C. CARO

CONTENIDO PLANTA ARQUITECTURA 1º Y 2º PISO

COMUNA PICHILEMU

EMPLAZAMIENTO-UBICACION - CORTES

ARQUITECTO REGIONAL

DIBUJO GUISO DENIS S.

OBSERVACIONES

OSCAR E. NOYDA VARGAS

FECHA FEBRERO 97

CLAVE

ARQ. JEFE UNIDAD PROYECTOS

A

FORMATO

72 x 110

ALBERTO LANGUITA MEDEL

LAMINA Nº

SUPERFICIES

1º PISO 128,18 m²

2º PISO 36,34 m²

TOTAL 163,52 m²

ESCALA

1/50

1 DE 4

TURBO Nº 159

MODIFICADO
15/05/98

MODIFICADO
15/05/98