

RESTAURACIÓN CATEDRAL METROPOLITANA DE SANTIAGO: FACHADAS ORIENTE, NORTE Y TORRES

LEVANTAMIENTO ORTOFOTOGRAMÉTRICO

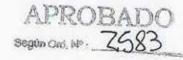

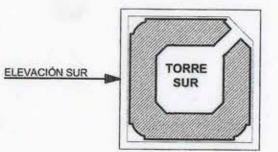







JAIME MIGONE ARQUITECTO U.C

OBSERVACIONES MARZO 2011

- ACTUALIZACIÓN DE ORTOFOTO ELEVACIÓN SUR TORRE SUR FECHA DE TOMA 03-11-2010 POST TERREMOTO

- ACTUALIZACIÓN DE VIÑETA



DIRECCIÓN DE ARQUITECTURA

DIRECCIÓN REGIONAL METROPOLITANA

PROYECTO: RESTAURACIÓN CATEDRAL METROPOLITANA DE SANTIAGO

LEV. ORTOFOTOGRAMÉTRICO ELEVACIÓN SUR TORRE SUR PLANO:

UBICACIÓN

PROPIETARIO REGIÓN: METROPOLITANA PROVINCIA: SANTIAGO COMUNA: SANTIAGO **PROYECTO**

- GABRIELA GAJARDO O. - DANIELA RIOS Q. - M. IGNACIA PEÑAFIEL C. - IGNACIO GALARCE

FORMATO

A3

ESCALA

1:125

JEFE GRUPO GIP Nº 3

ARQTO. JAIME MIGONE RETTIG ARQTO, LASTENIA BRITO D. ARQUITECTOS COLABORADORES JOSE AGUILERA V. - KATHERINE ESCUDERO N

DIRECTOR REGIONAL.


FECHA: MARZO 2011 INSP. FISCAL DISEÑO ARQTO. ELISEO HUENCHO M. ARQTO, CAROLINA LIRA L.

CROQUIS DE UBICACIÓN

LÁMINA:

AR 07



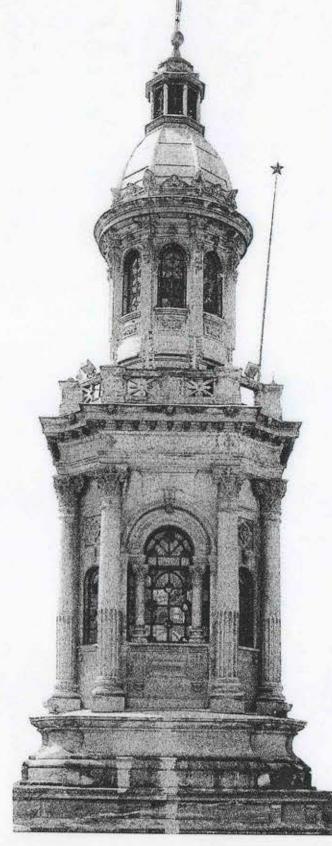

ACTUALIZACIÓN MARZO 2011