


LEVANTAMIENTO ORTOFOTOGRAMÉTRICO

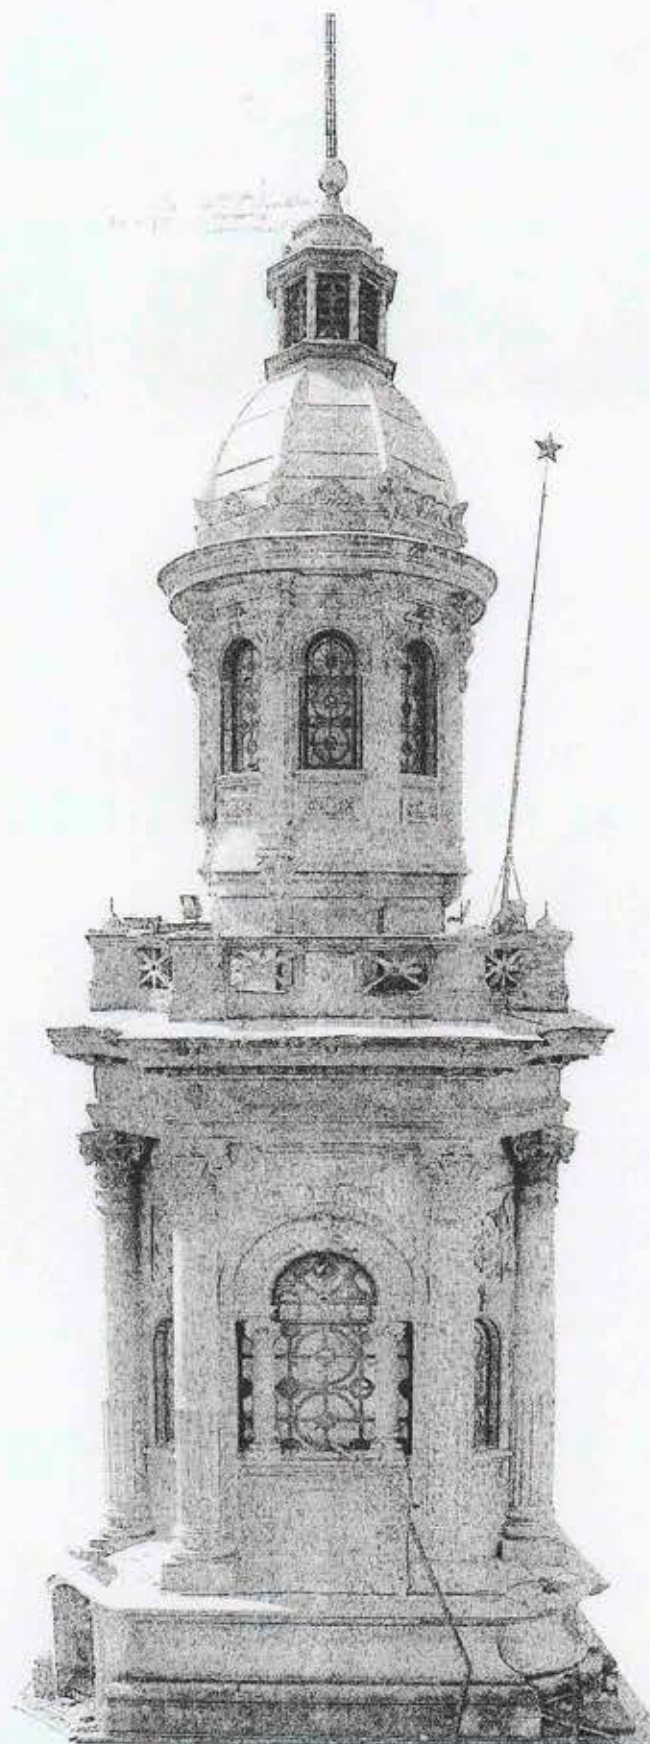

ELEVACIÓN SUR
TORRE NORTE


ESCALA: 1/125



ACTUALIZACIÓN MARZO 2011



ELEVACIÓN SUR

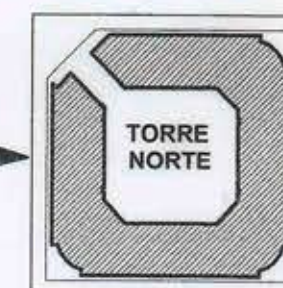

[Signature]

JAIME MIGONE
ARQUITECTO U.C.

[Signature]

OBSERVACIONES			
MARZO 2011		- ACTUALIZACIÓN DE ORTOFOTO ELEVACIÓN SUR TORRE NORTE FECHA DE TOMA 03-11-2010 POST TERREMOTO - ACTUALIZACIÓN DE VIÑETA	
		DIRECCIÓN DE ARQUITECTURA DIRECCIÓN REGIONAL METROPOLITANA	
PROYECTO: RESTAURACIÓN CATEDRAL METROPOLITANA DE SANTIAGO			
PLANO: LEV. ORTOFOTOGRAMÉTRICO ELEVACIÓN SUR TORRE NORTE			
REGIÓN: METROPOLITANA	PROPIETARIO	UBICACIÓN	
PROVINCIA: SANTIAGO			
COMUNA: SANTIAGO			
PROYECTO	JEFE GRUPO GIP N° 3	CROQUIS DE UBICACIÓN	
ARQTO. JAIME MIGONE RETTIG	ARQTO. LASTENIA BRITO D.		
ARQUITECTOS COLABORADORES - JOSE AGUILERA V. - KATHERINE ESCUDERO M. - GABRIELA GAJARDO O. - DANIELA RIOS Q. - M. IGNACIA PEÑAFIEL C. - IGNACIO GALARCE D.	DIRECTOR REGIONAL		
ESCALA 1:125	FORMATO A3	FECHA: MARZO 2011	LÁMINA:
		INSP. FISCAL DISEÑO ARQTO. CAROLINA LIRA L.	AR 04
		ARQTO. ELISEO HUENCHO M.	