

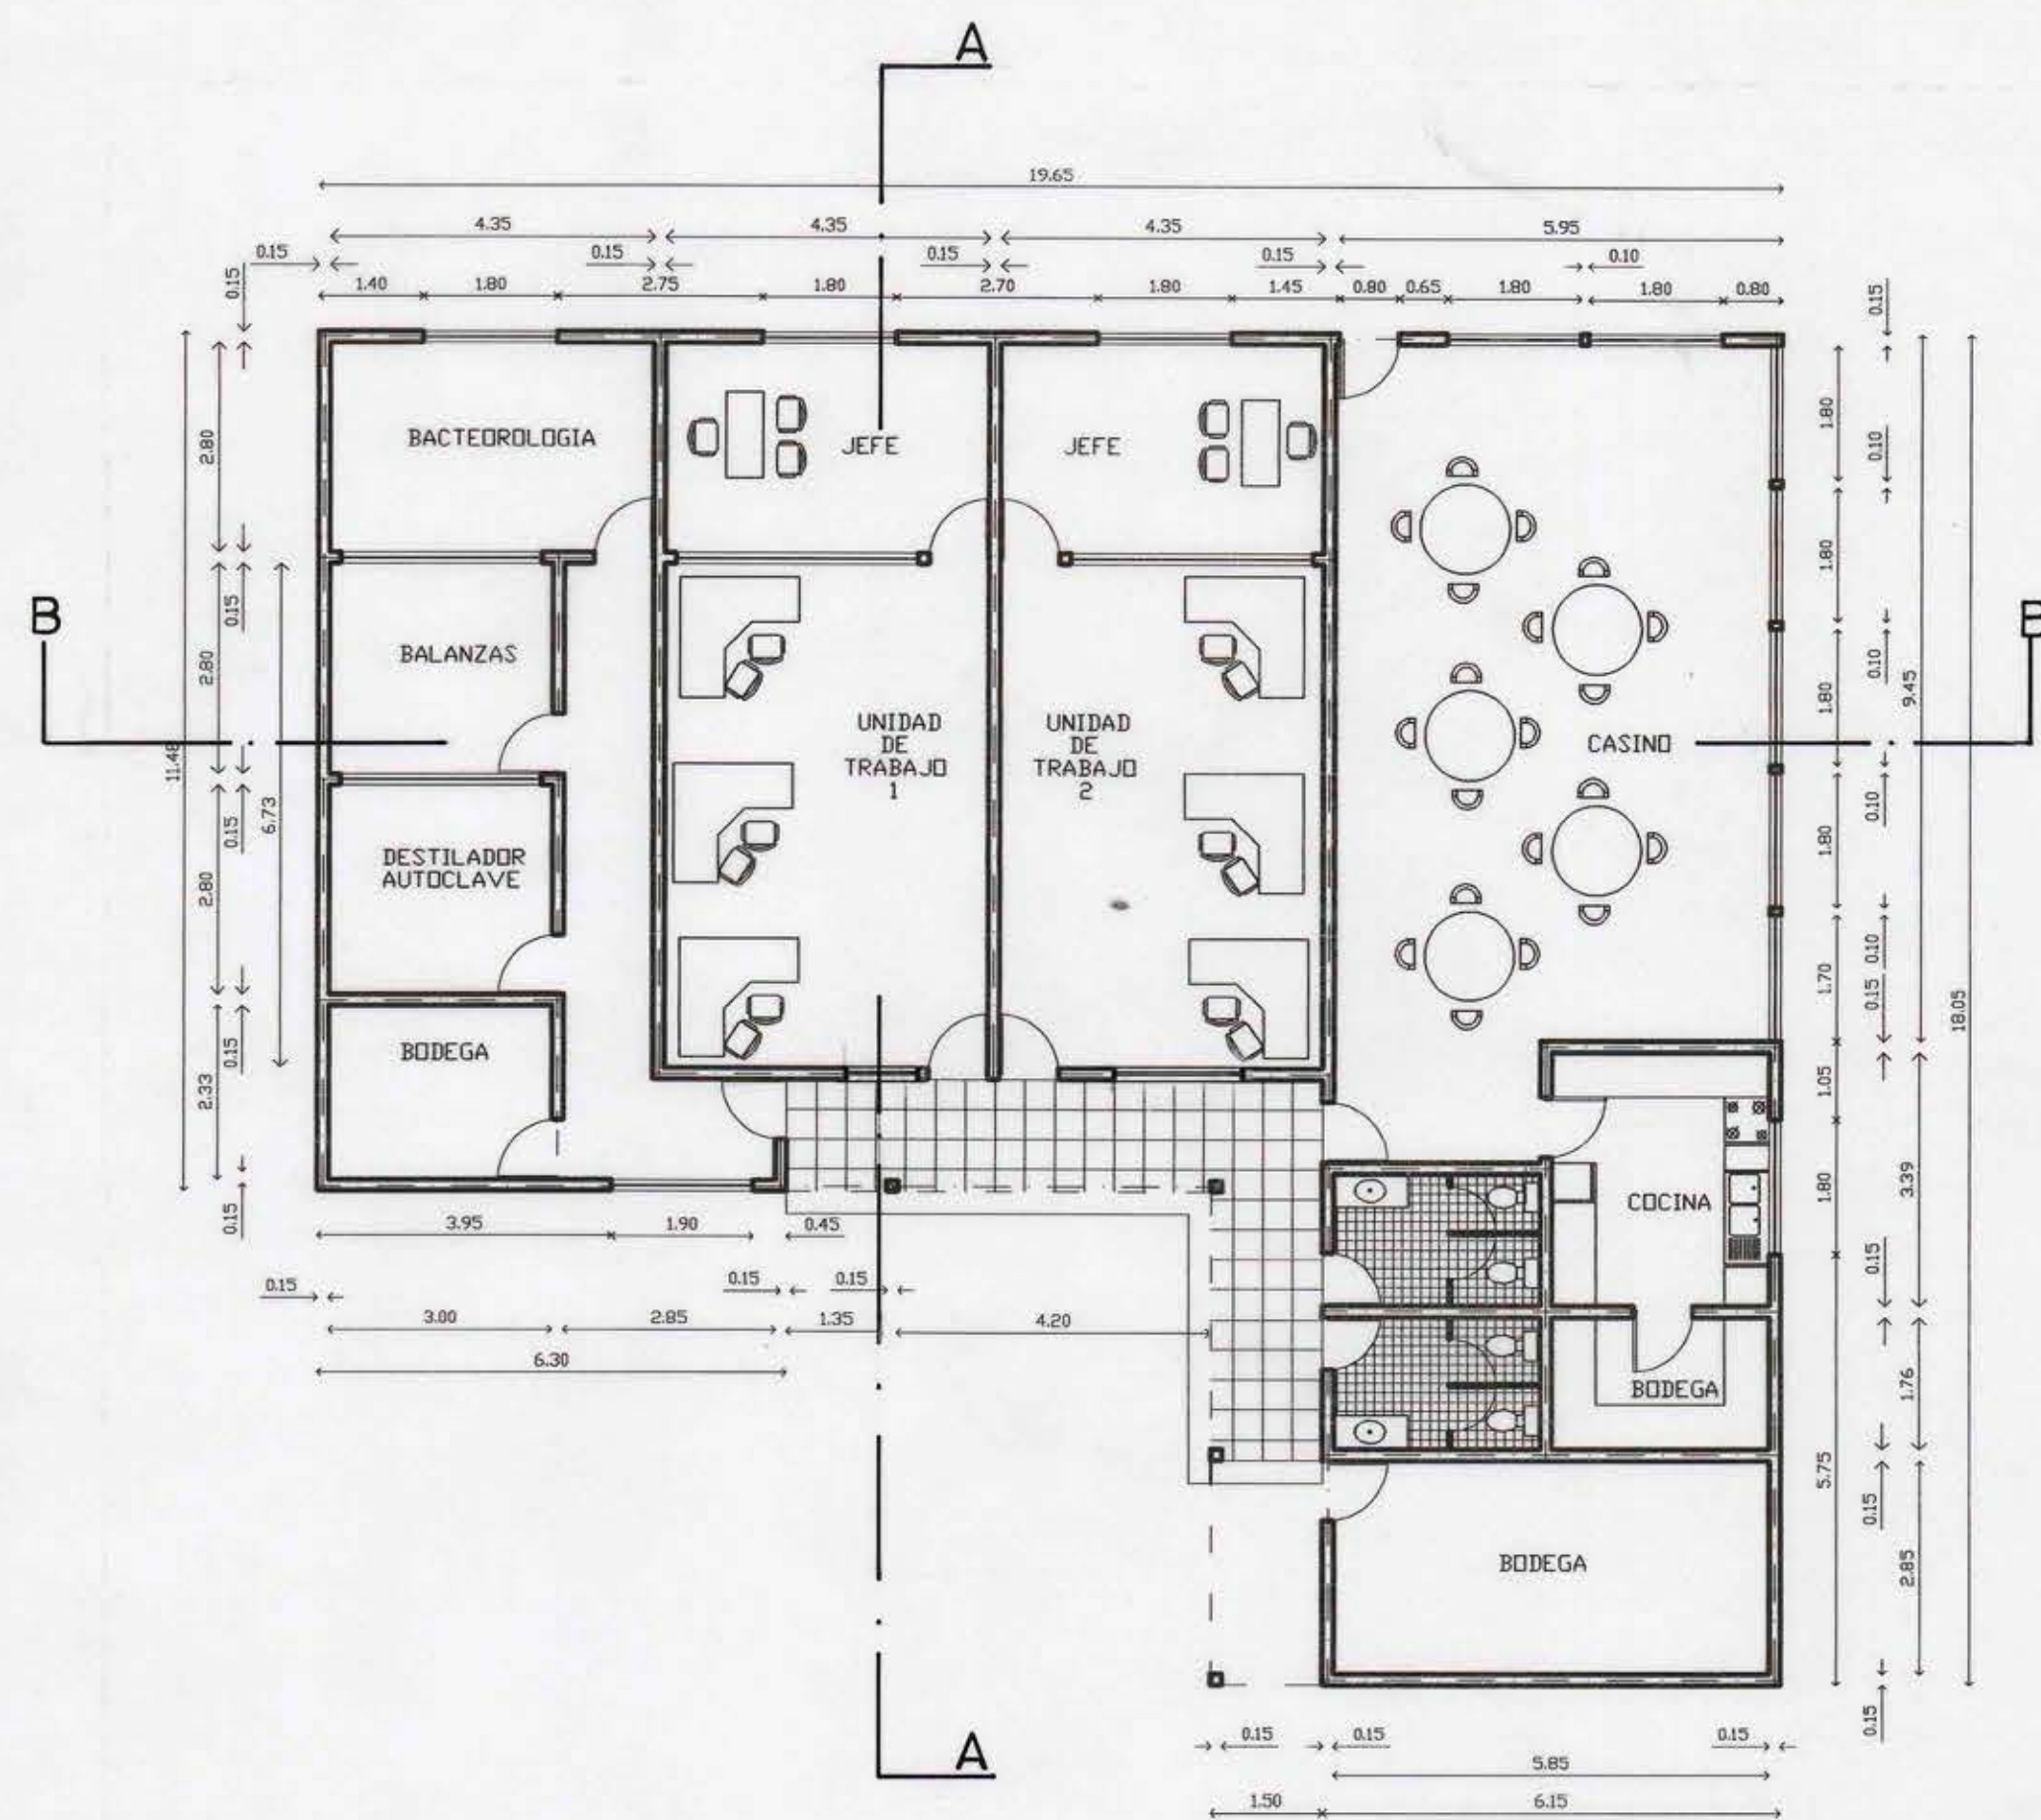



ELEVACION PONIENTE
ESC. 1/100

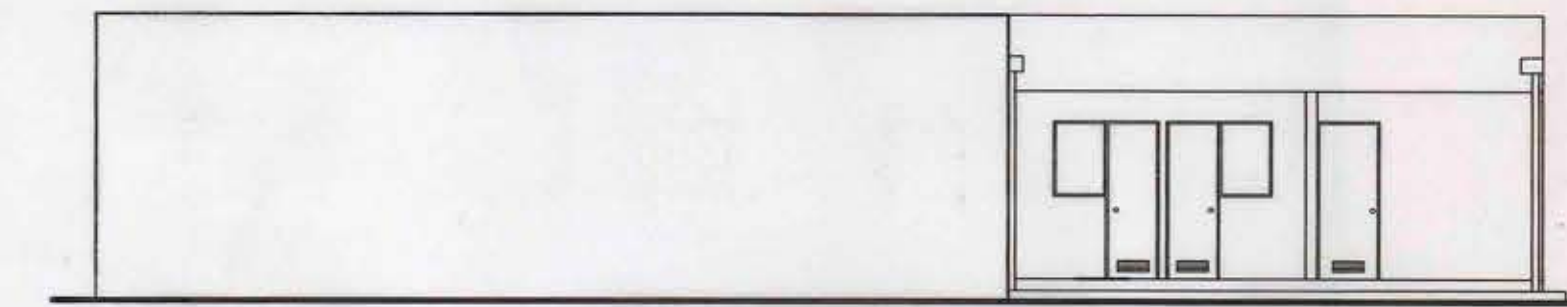


ELEVACION SUR
ESC. 1/100

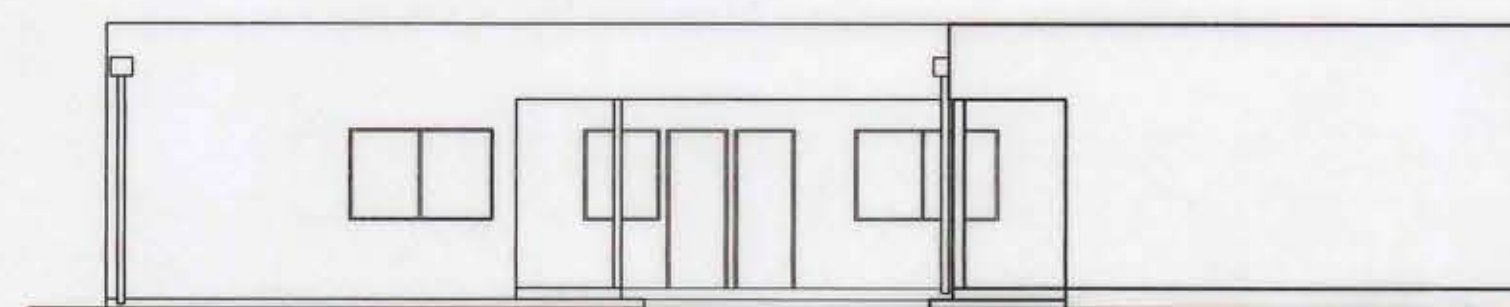


ELEVACION ORIENTE
ESC. 1/100

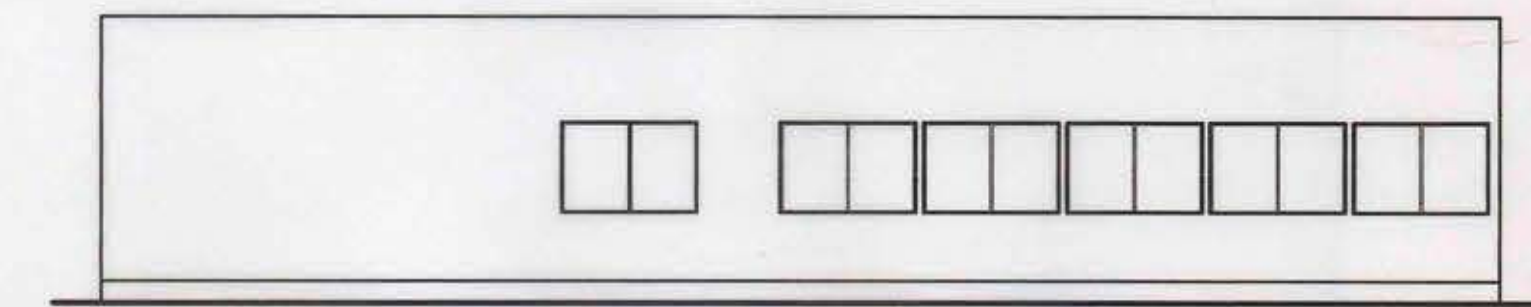


ELEVACION NORTE
ESC. 1/100

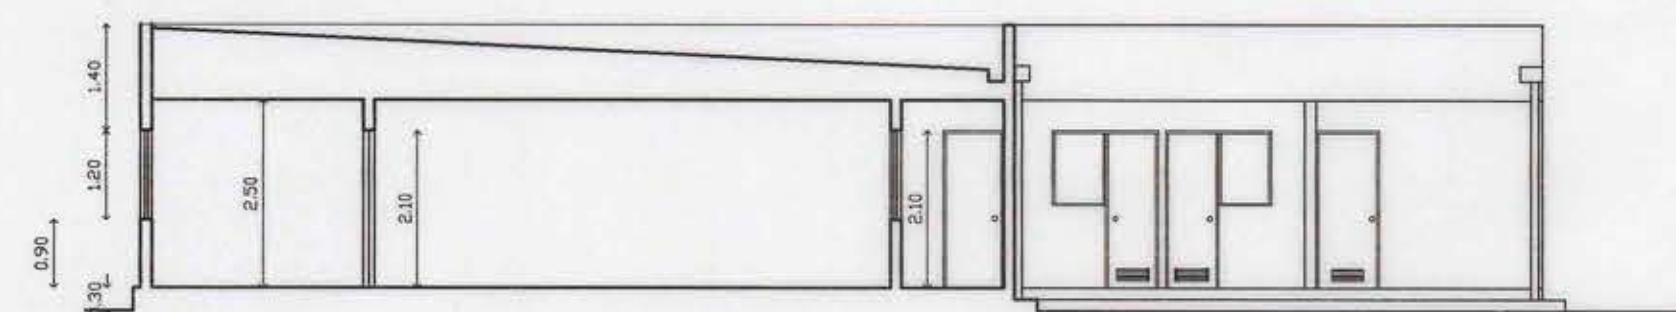

CORTE A.A
ESC. 1/100

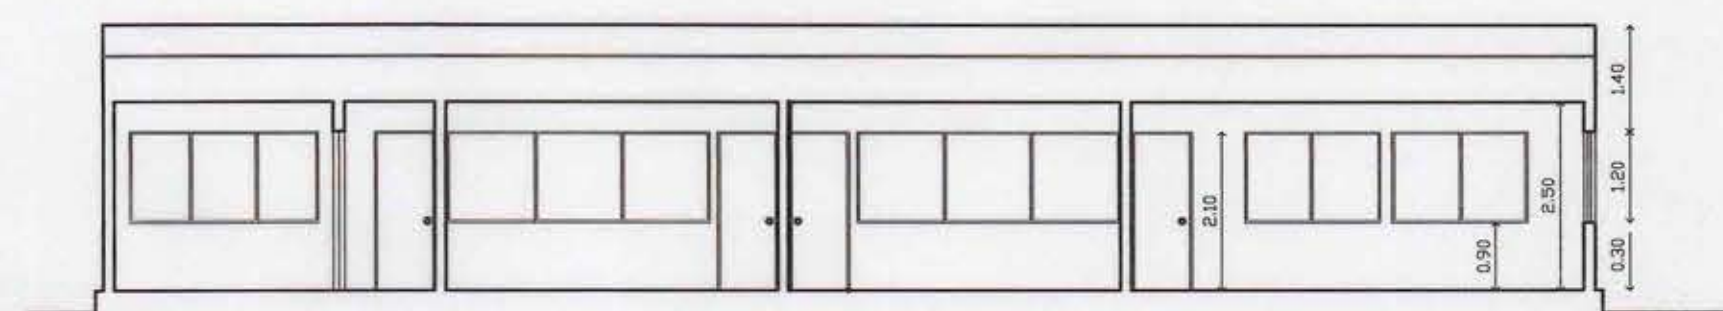


CORTE B.B
ESC. 1/100

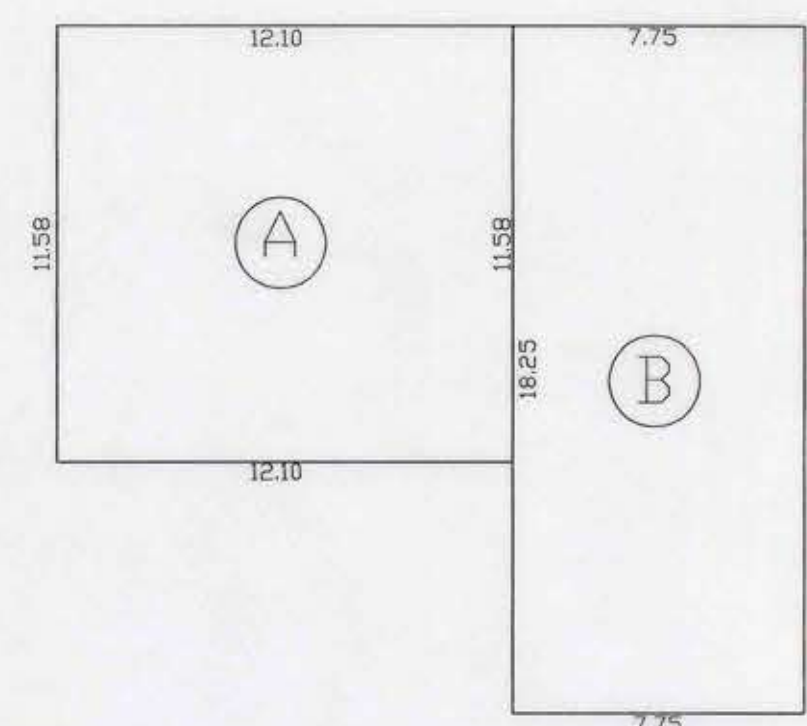

CUADRO DE SUPERFICIES	
SUP. A	= 140.118 m ²
SUP. B	= 141.437 m ²
SUP. A + B	= 281.555 m ²



PLANO DE UBICACION
ESC. 1/500

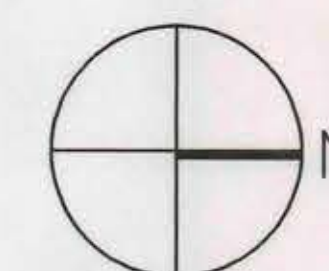

M.O.P. - Dirección de Arquitectura
Dirección Regional Metropolitana
Reinstalación de Oficinas y Laboratorio
Dirección de Obras Hidráulicas
Calle Santa Rosa N° 1710 - Santiago