

V19  
AL-25

V20  
AL-25


V21  
AL-25

V22  
AL-25

V23  
AL-25

V24  
AL-25

P1  
AM-35

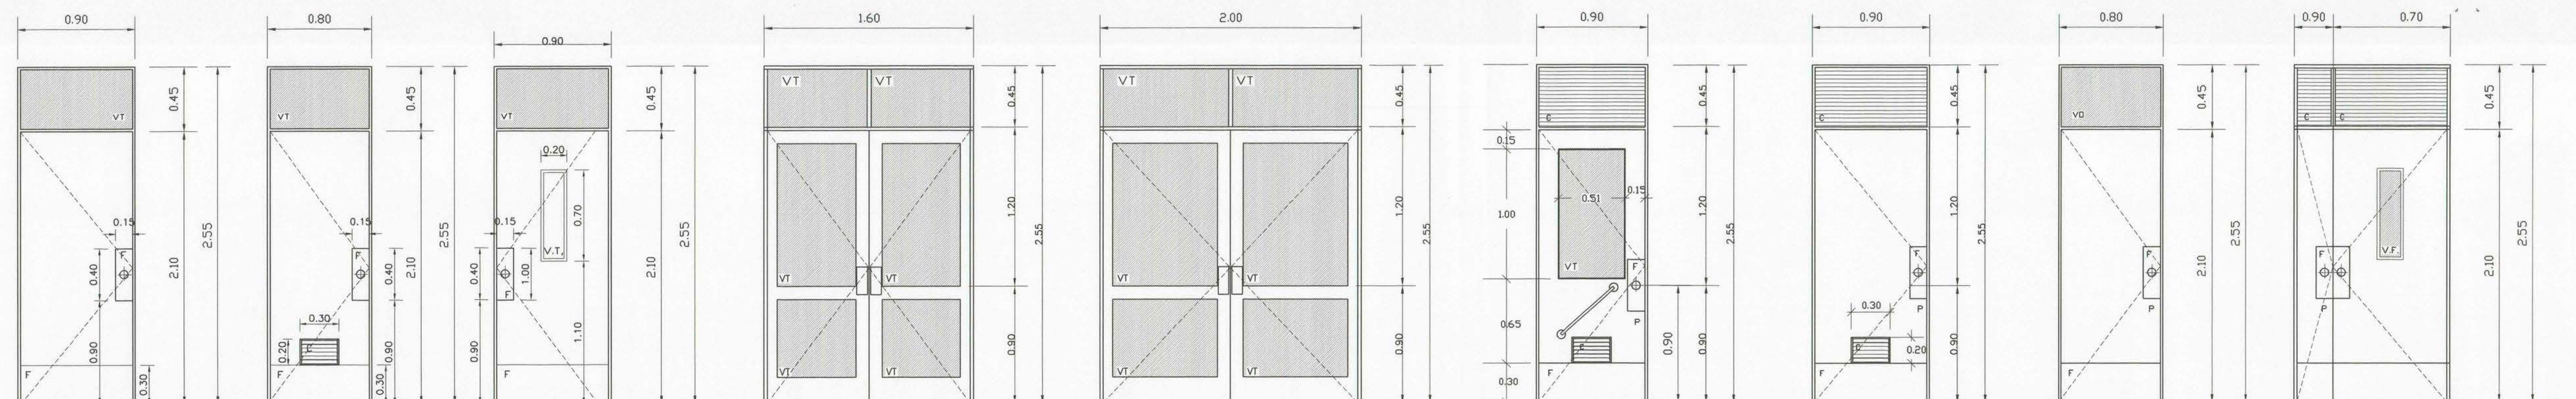

P2  
AM-45

P3  
AM-45

P4  
AM-45

P5  
AM-35


P6  
AM-35

P7  
AM-45

P8  
AM-45

P9  
AM-45

P10  
AM-45

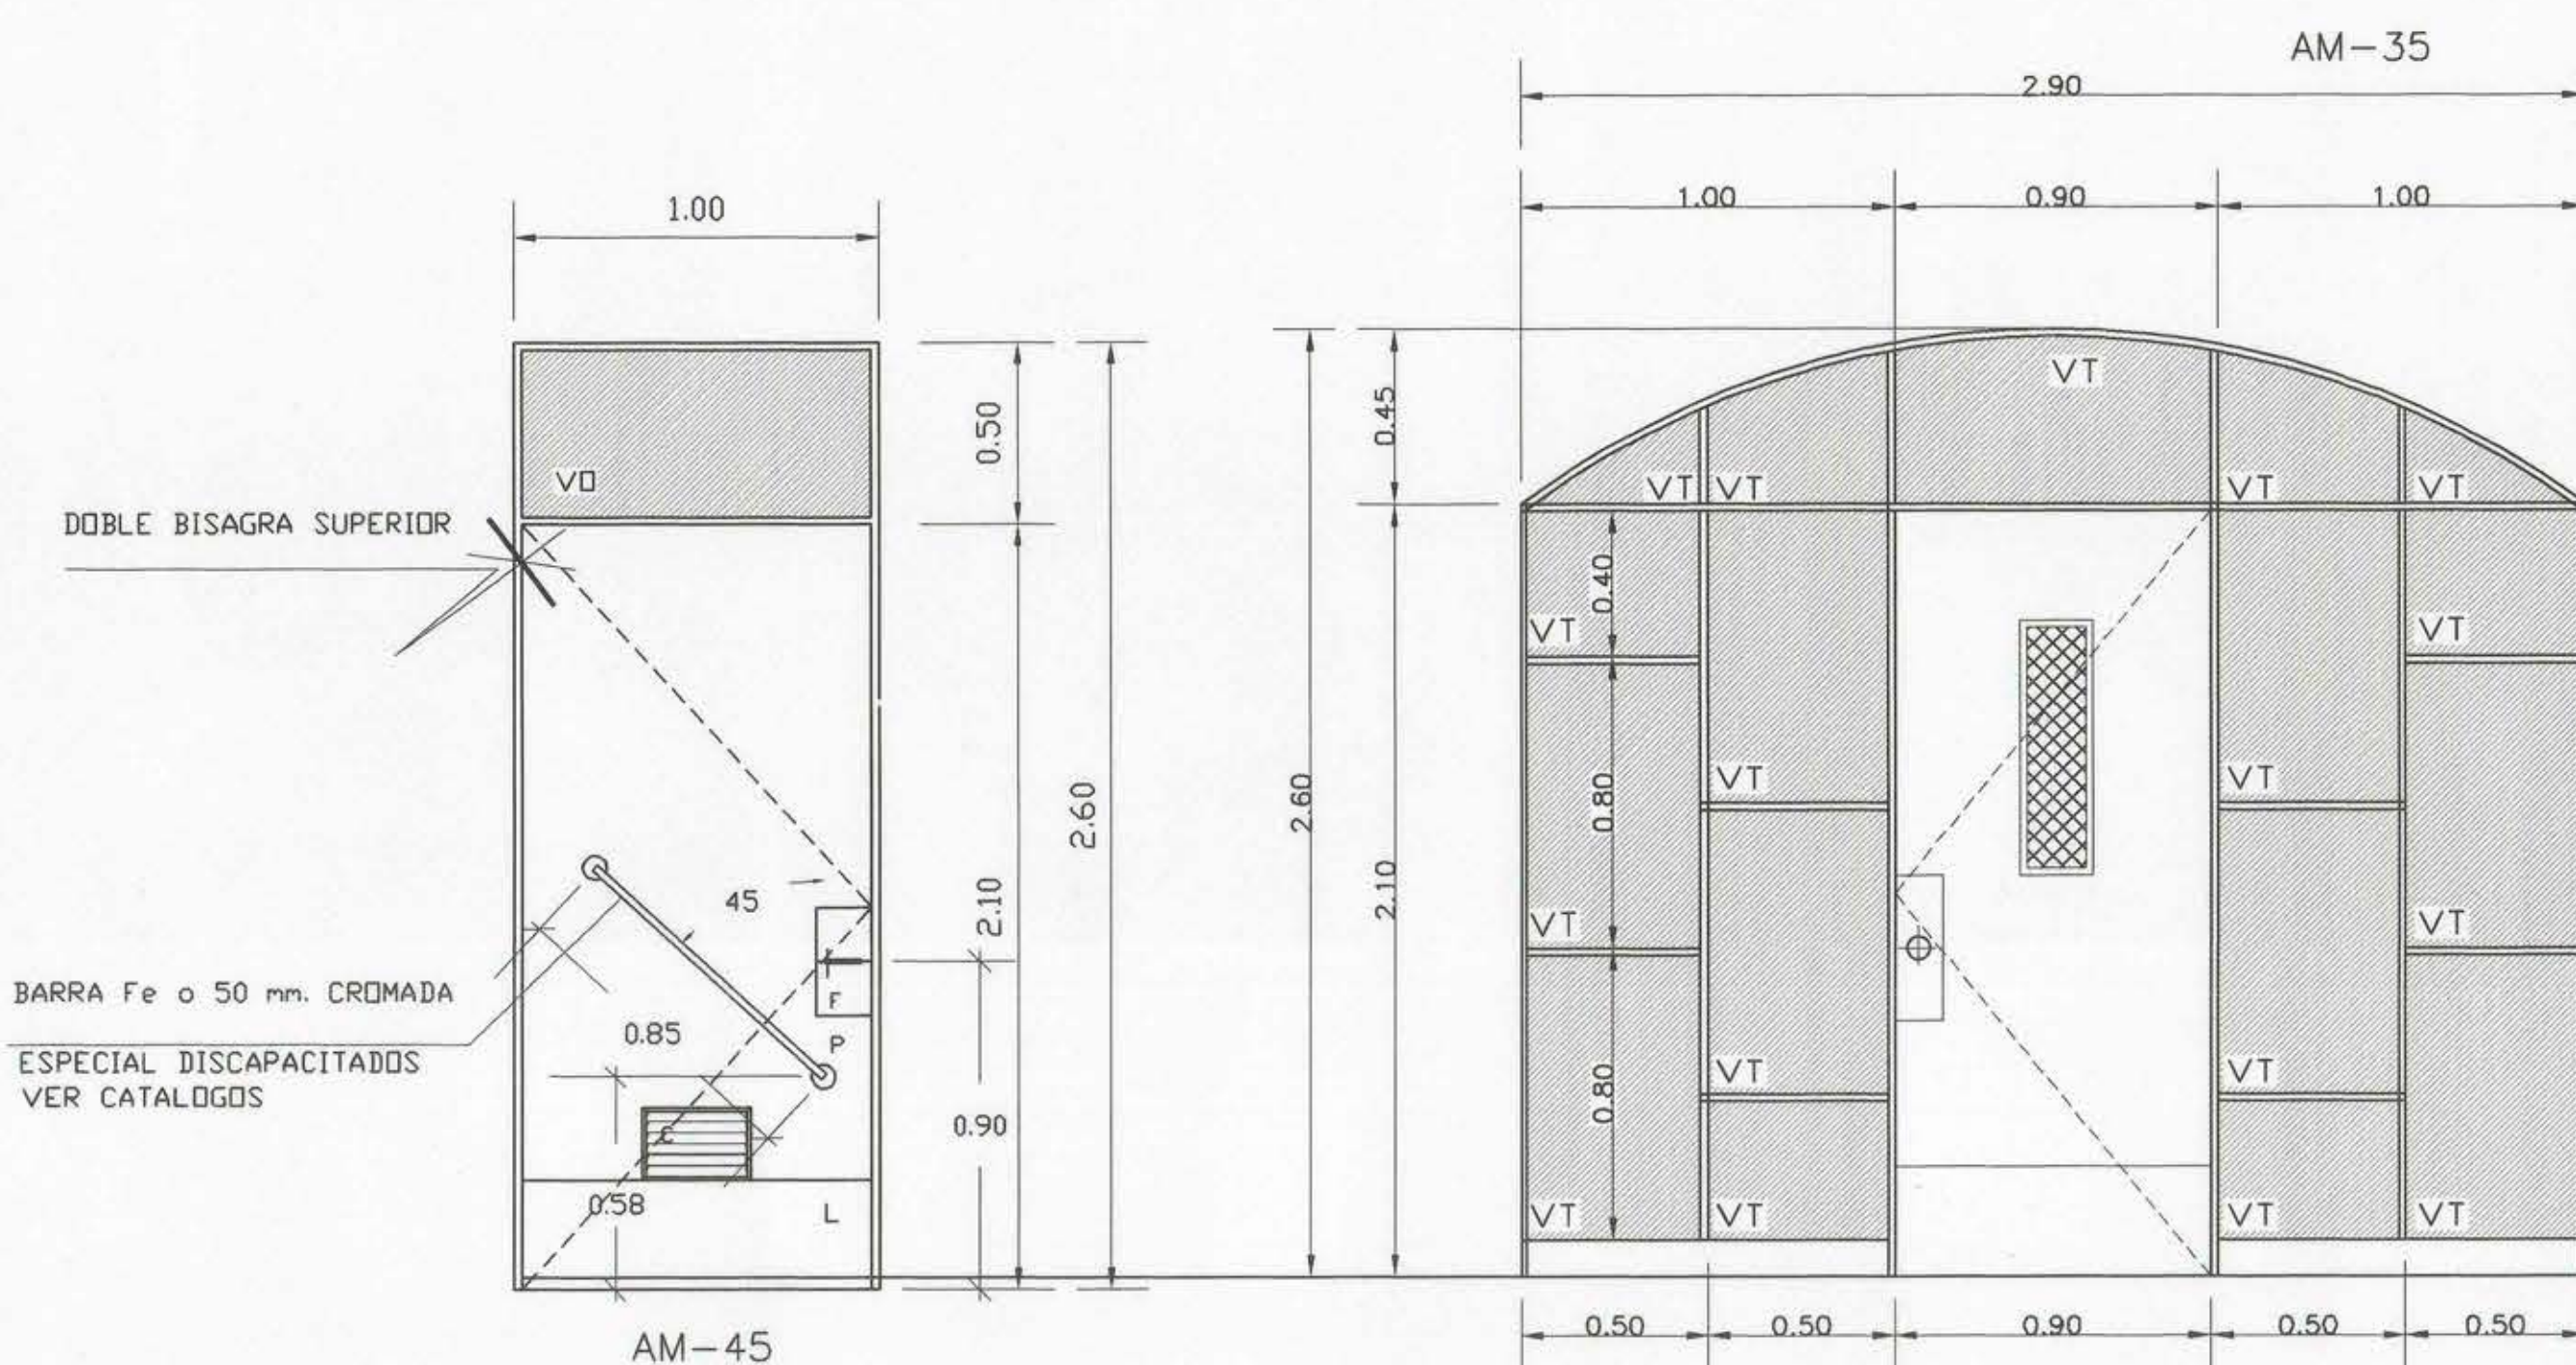



P11  
AM-45

P12  
AM-35


**SIMBOLOGIA**  
 F FORMALITA COLOR 1.5  
 CV CELOSIA VIDRIO  
 C CELOSIA DE ALUMINIO  
 P PUERTA DE PLACARD  
 L LATON DE ACERO INOXIDABLE 1.5 mm.  
 VO VIDRIO OPALESCENTE  
 VT VIDRIO TRANSLUCIDO  
 VF VIDRIO FIJO  
 → VENTANA DE CORREDERA  
 POL POLICARBONATO COMPACTO

AL - 20 PERFIL VENTANA CORREDERA  
 AL - 25 PERFIL VENTANA CORREDERA  
 PF - 30 PERFIL VENTANA FIJA  
 AL - 32 PERFIL VENTANA PROYECTANTE  
 AM - 35 PERFIL MARCO DE PUERTAS H=2.10 mts.  
 SERIE 45 PERFIL 4502


PV2  
AM-35

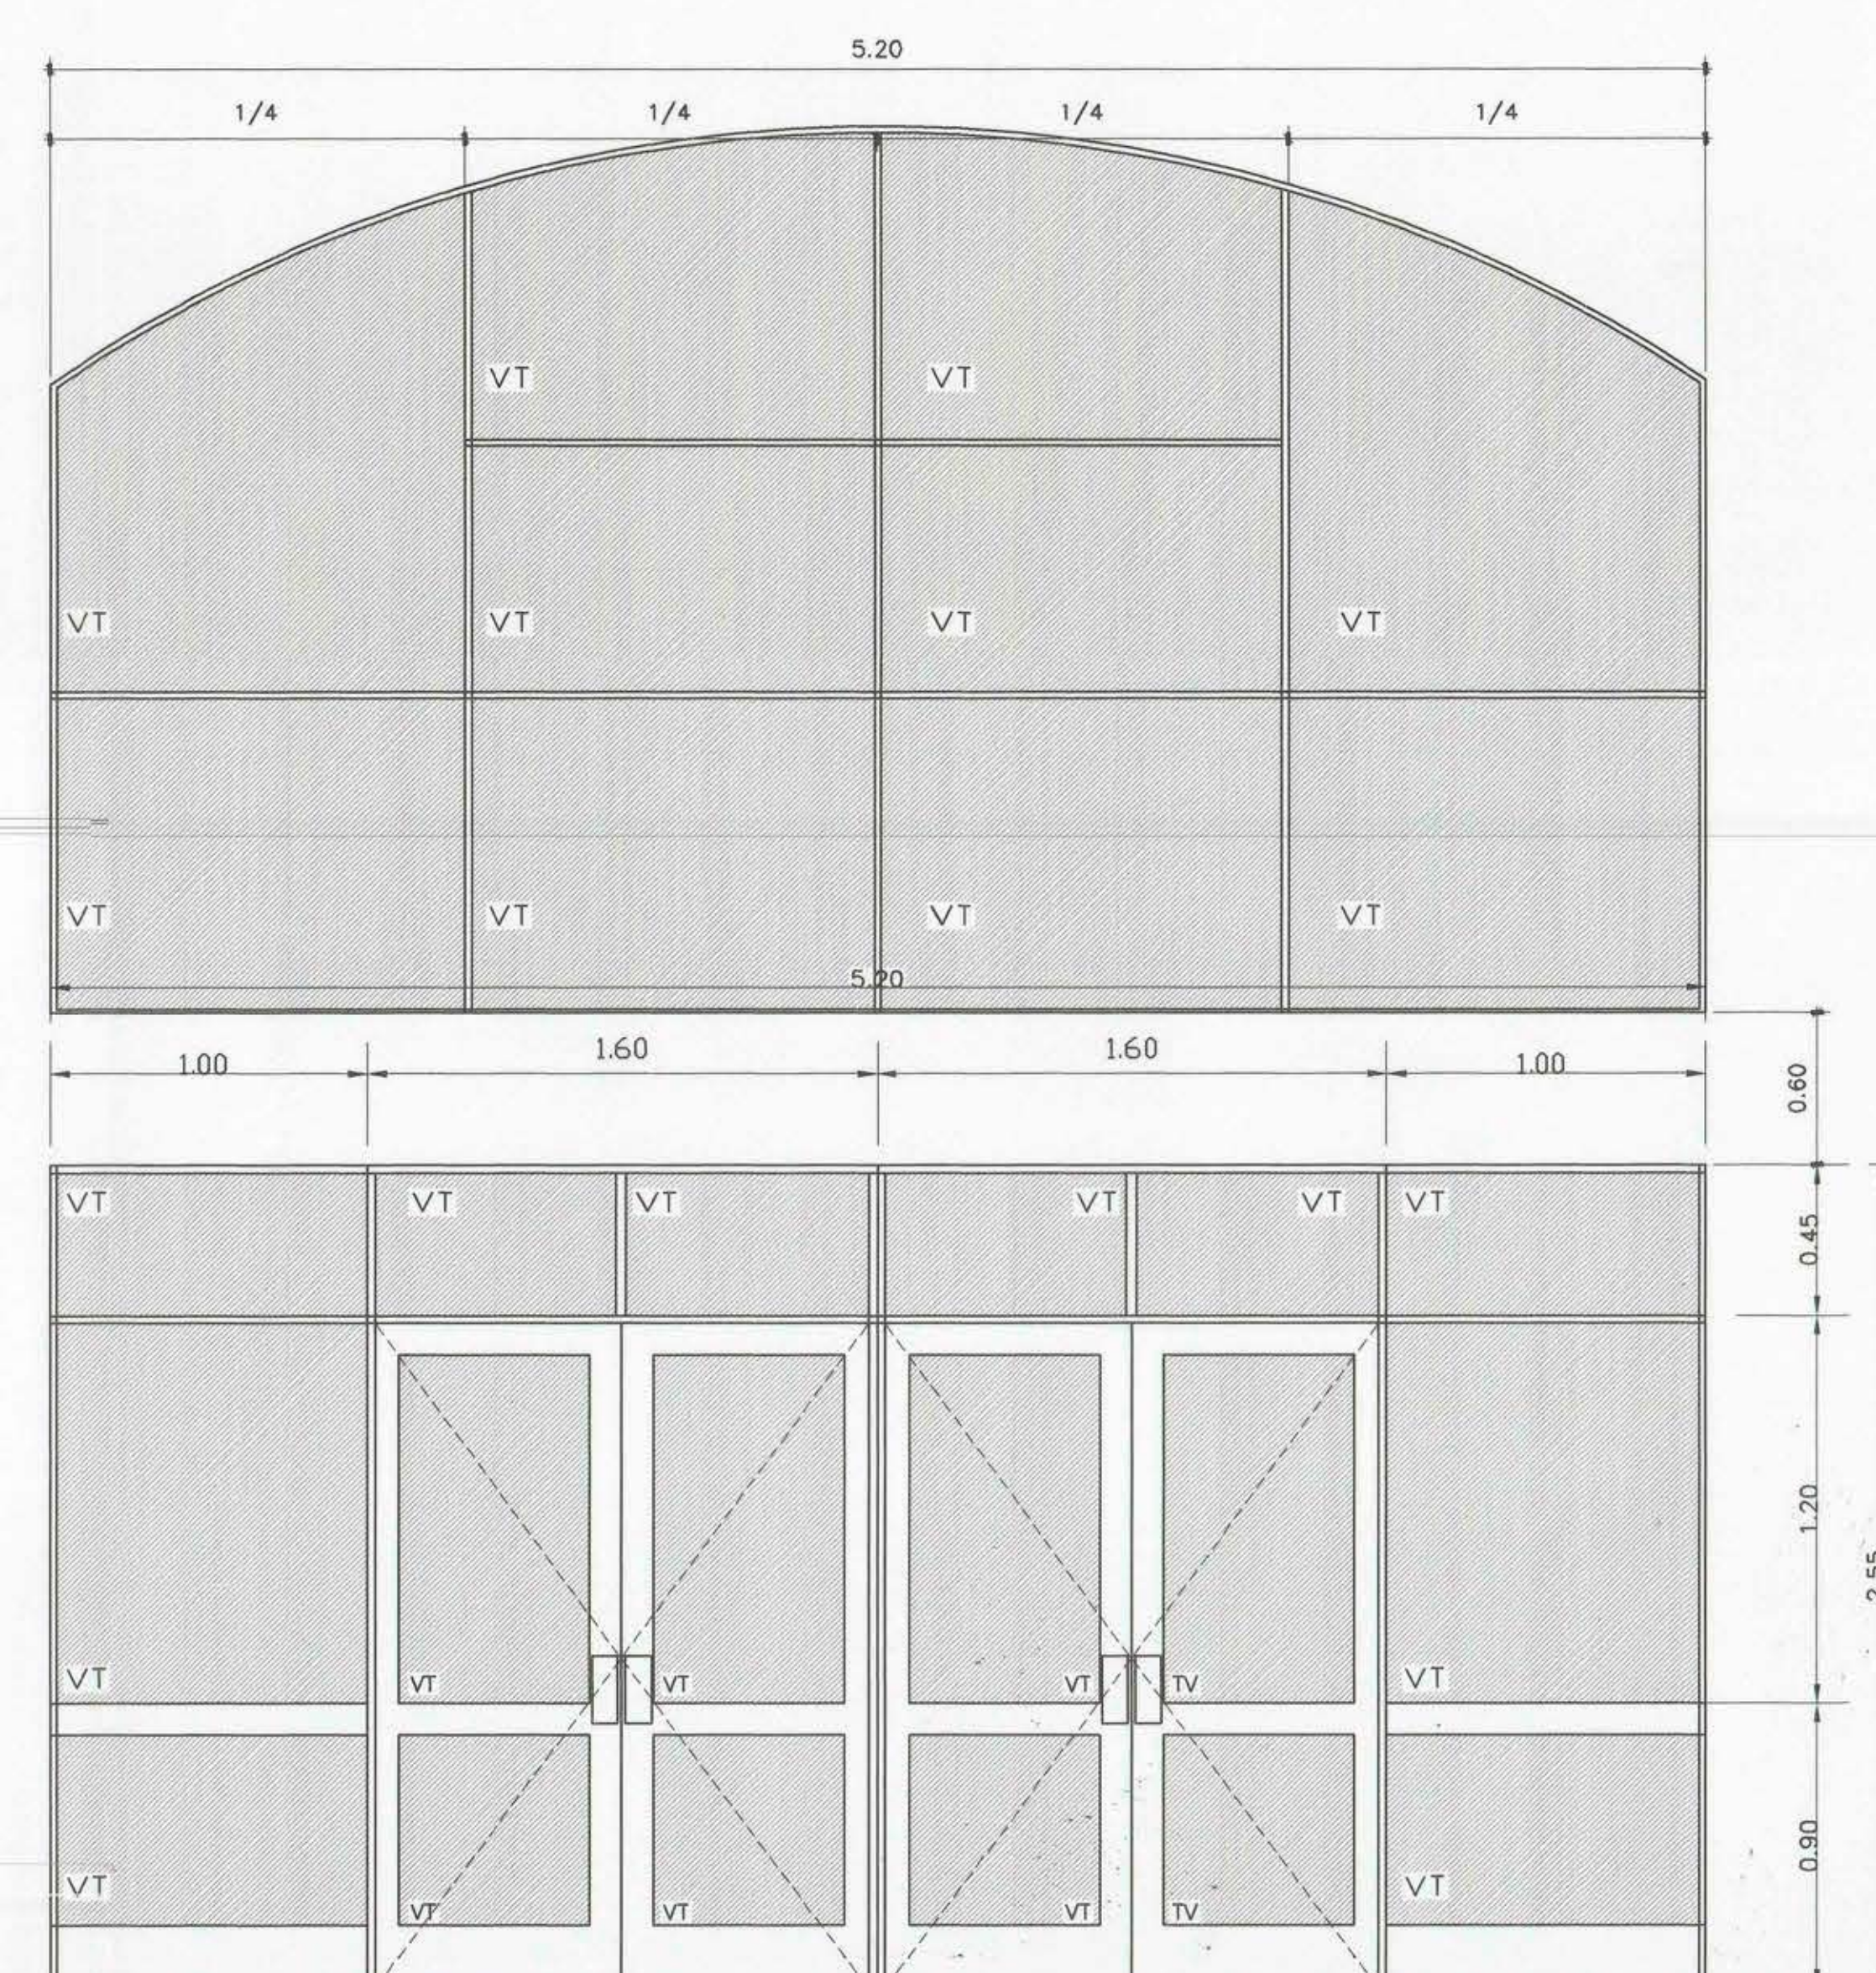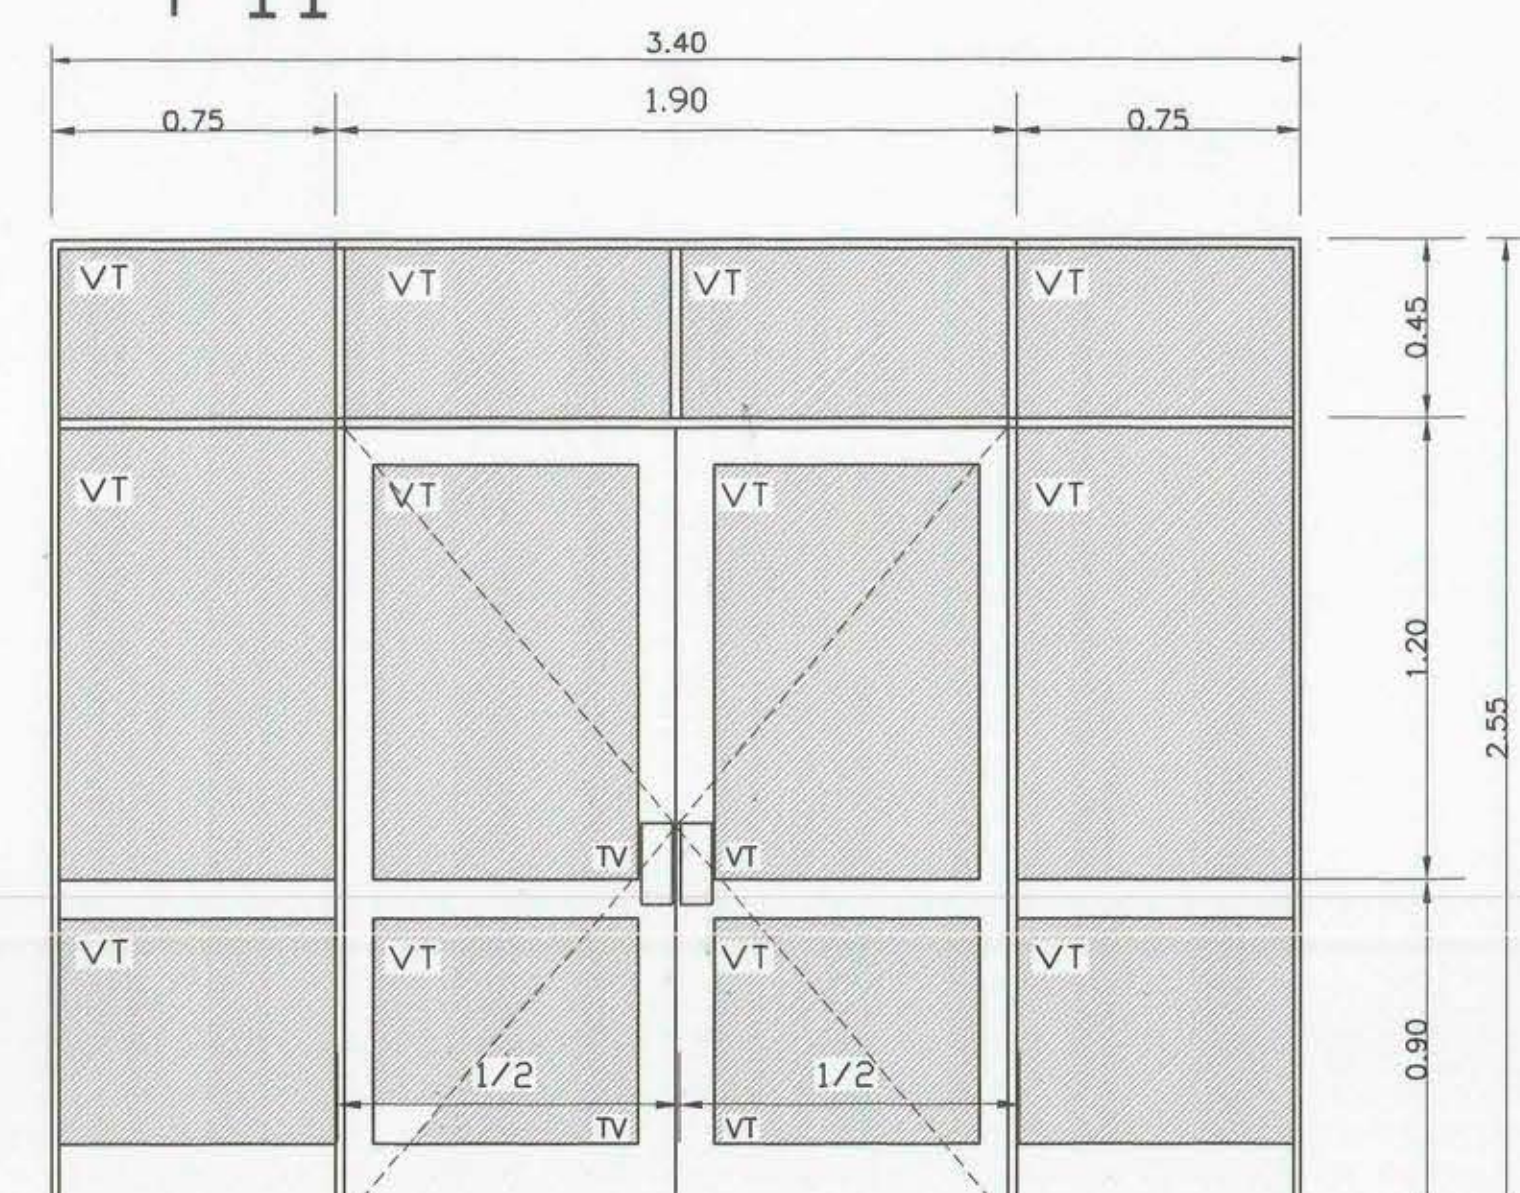


PV1  
AM-35

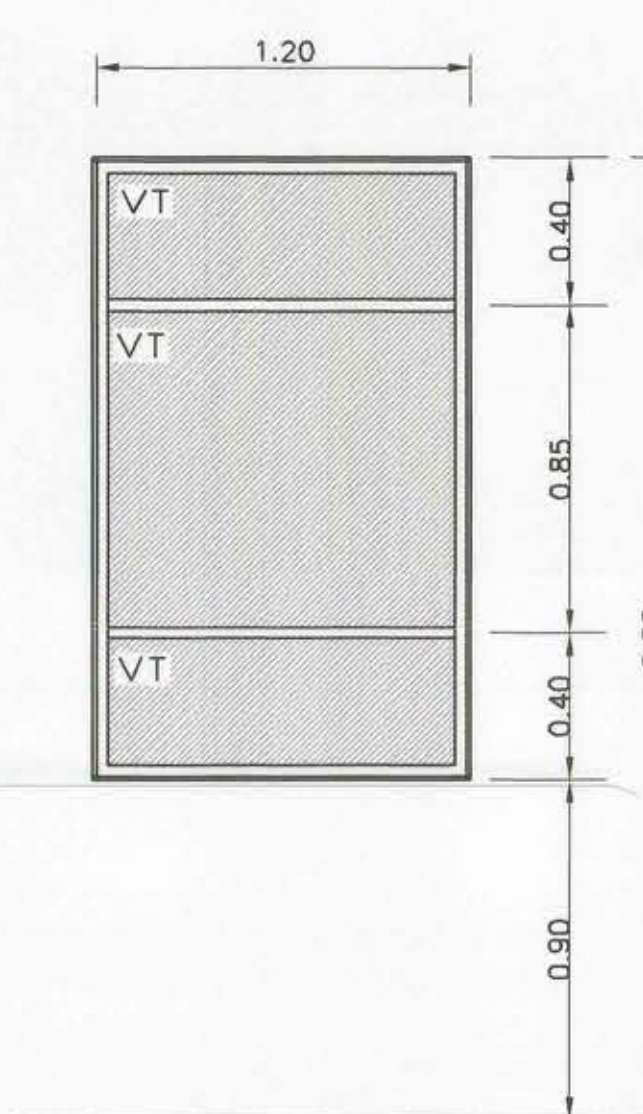

V25  
AL-25

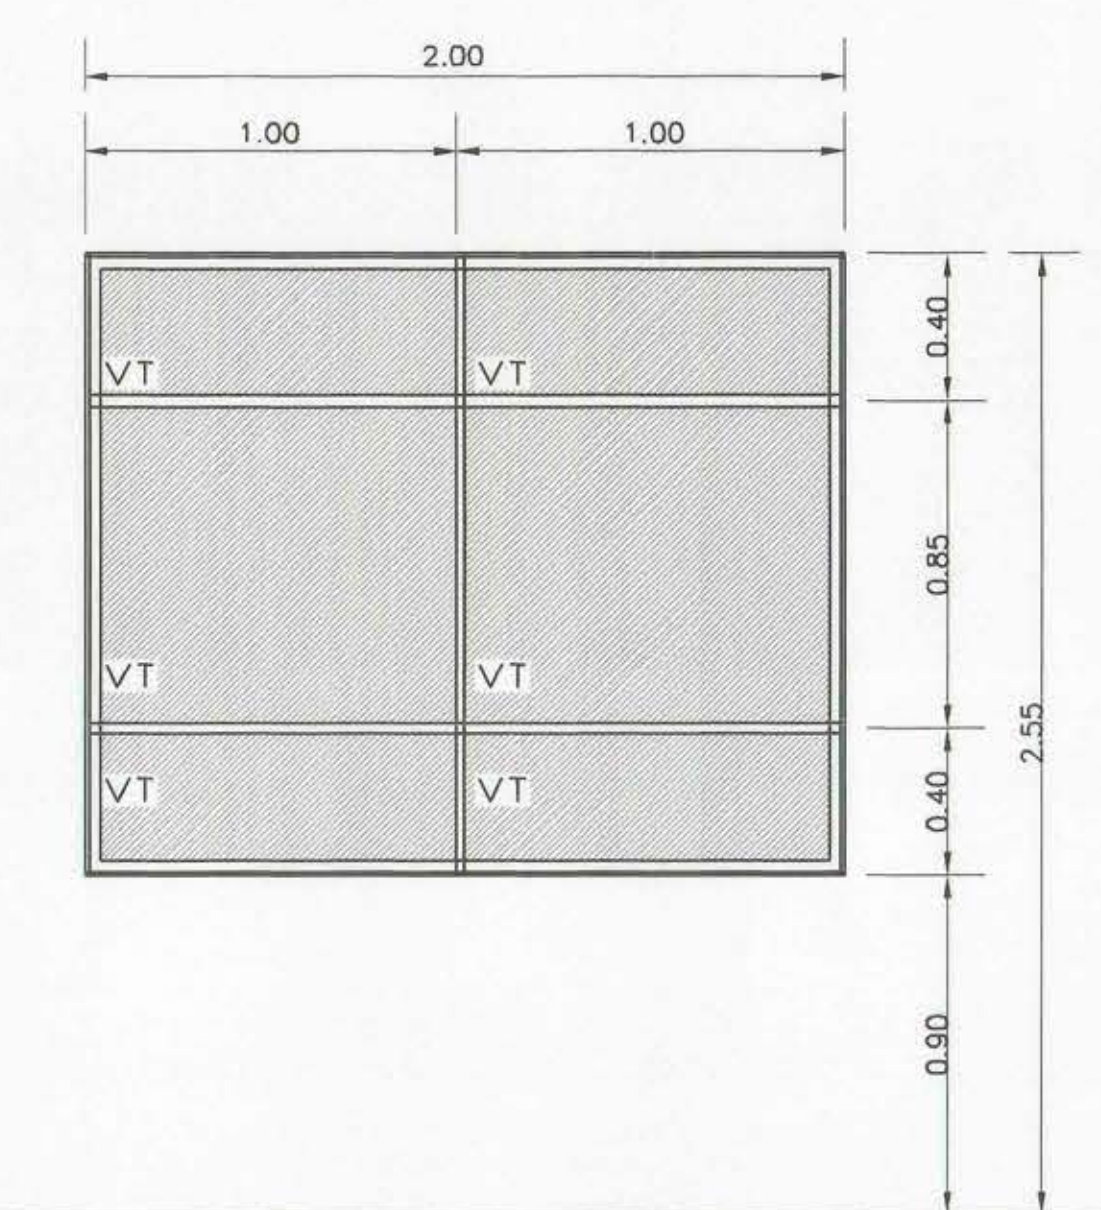

V26  
AL-25

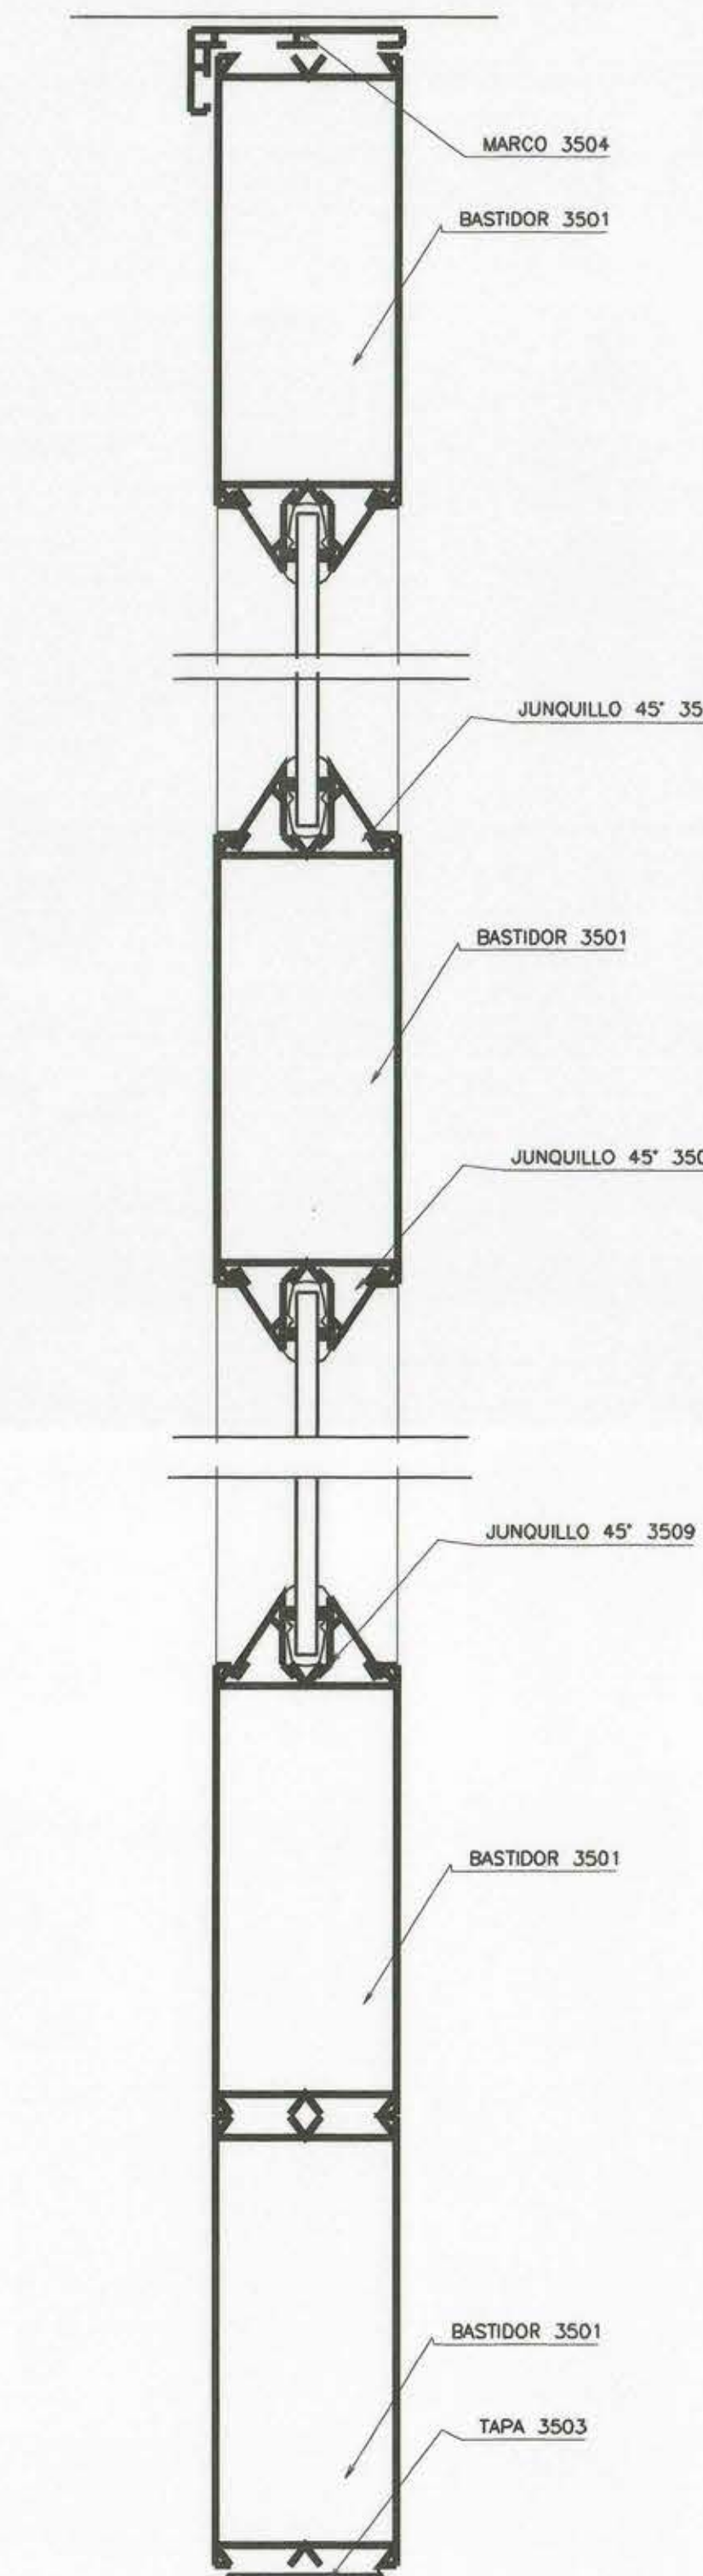

DETALLE PUERTAS AM-35  
 DOBLE BASTIDOR INFERIOR  
 ESCALA 1:1

|                               |  |                                                  |  |
|-------------------------------|--|--------------------------------------------------|--|
| PROPIETARIO :                 |  | I. MUNICIPALIDAD DE DONIHUE                      |  |
| REGION VI REGION              |  | DIRECCION DE ARQUITECTURA                        |  |
| PROVINCIA C. CARO             |  | OFICINA REGIONAL VI REGION                       |  |
| COMUNA NAVIDAD                |  | OBRA REPOSICION Y RELOCALIZACION COLEGIO LA ISLA |  |
| ARQUITECTO REGIONAL           |  | CONTENIDO ELEVACIONES DE PUERTAS Y VENTANAS-2    |  |
| OSCAR E. NOVDA VARGAS         |  | FECHA SEPT. 2001                                 |  |
| ARQUITECTO PATROCINANTE       |  | CLAVE A                                          |  |
| DIRECCION DE ARQUITECTURA MOP |  | FORMATO 80x110                                   |  |
| PABLO MANQUI ACOSTA           |  | SUPERFICIE                                       |  |
| ESCALA LAS INDICADAS          |  | LAMINA N°                                        |  |
|                               |  | 16 DE 22                                         |  |
|                               |  | TUBO N°                                          |  |