

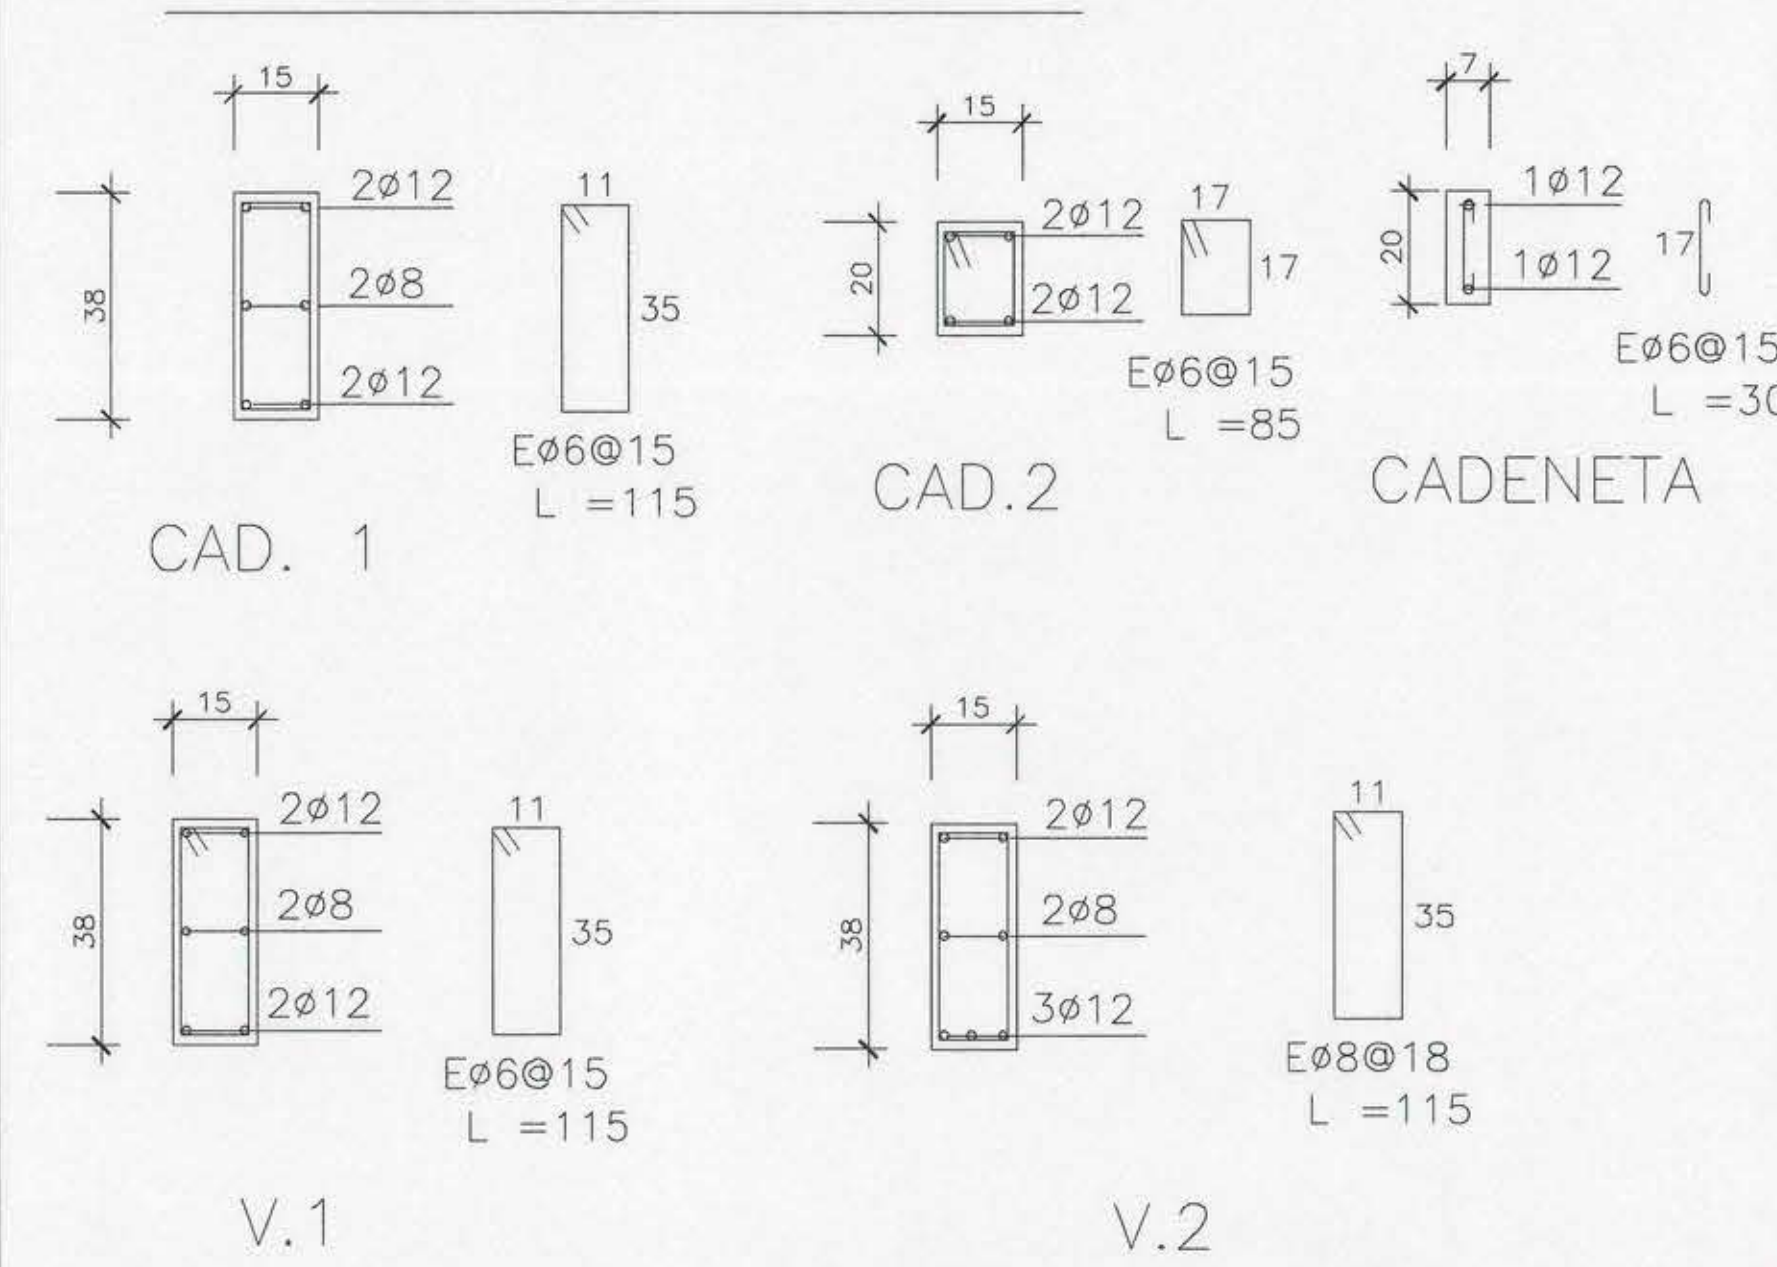
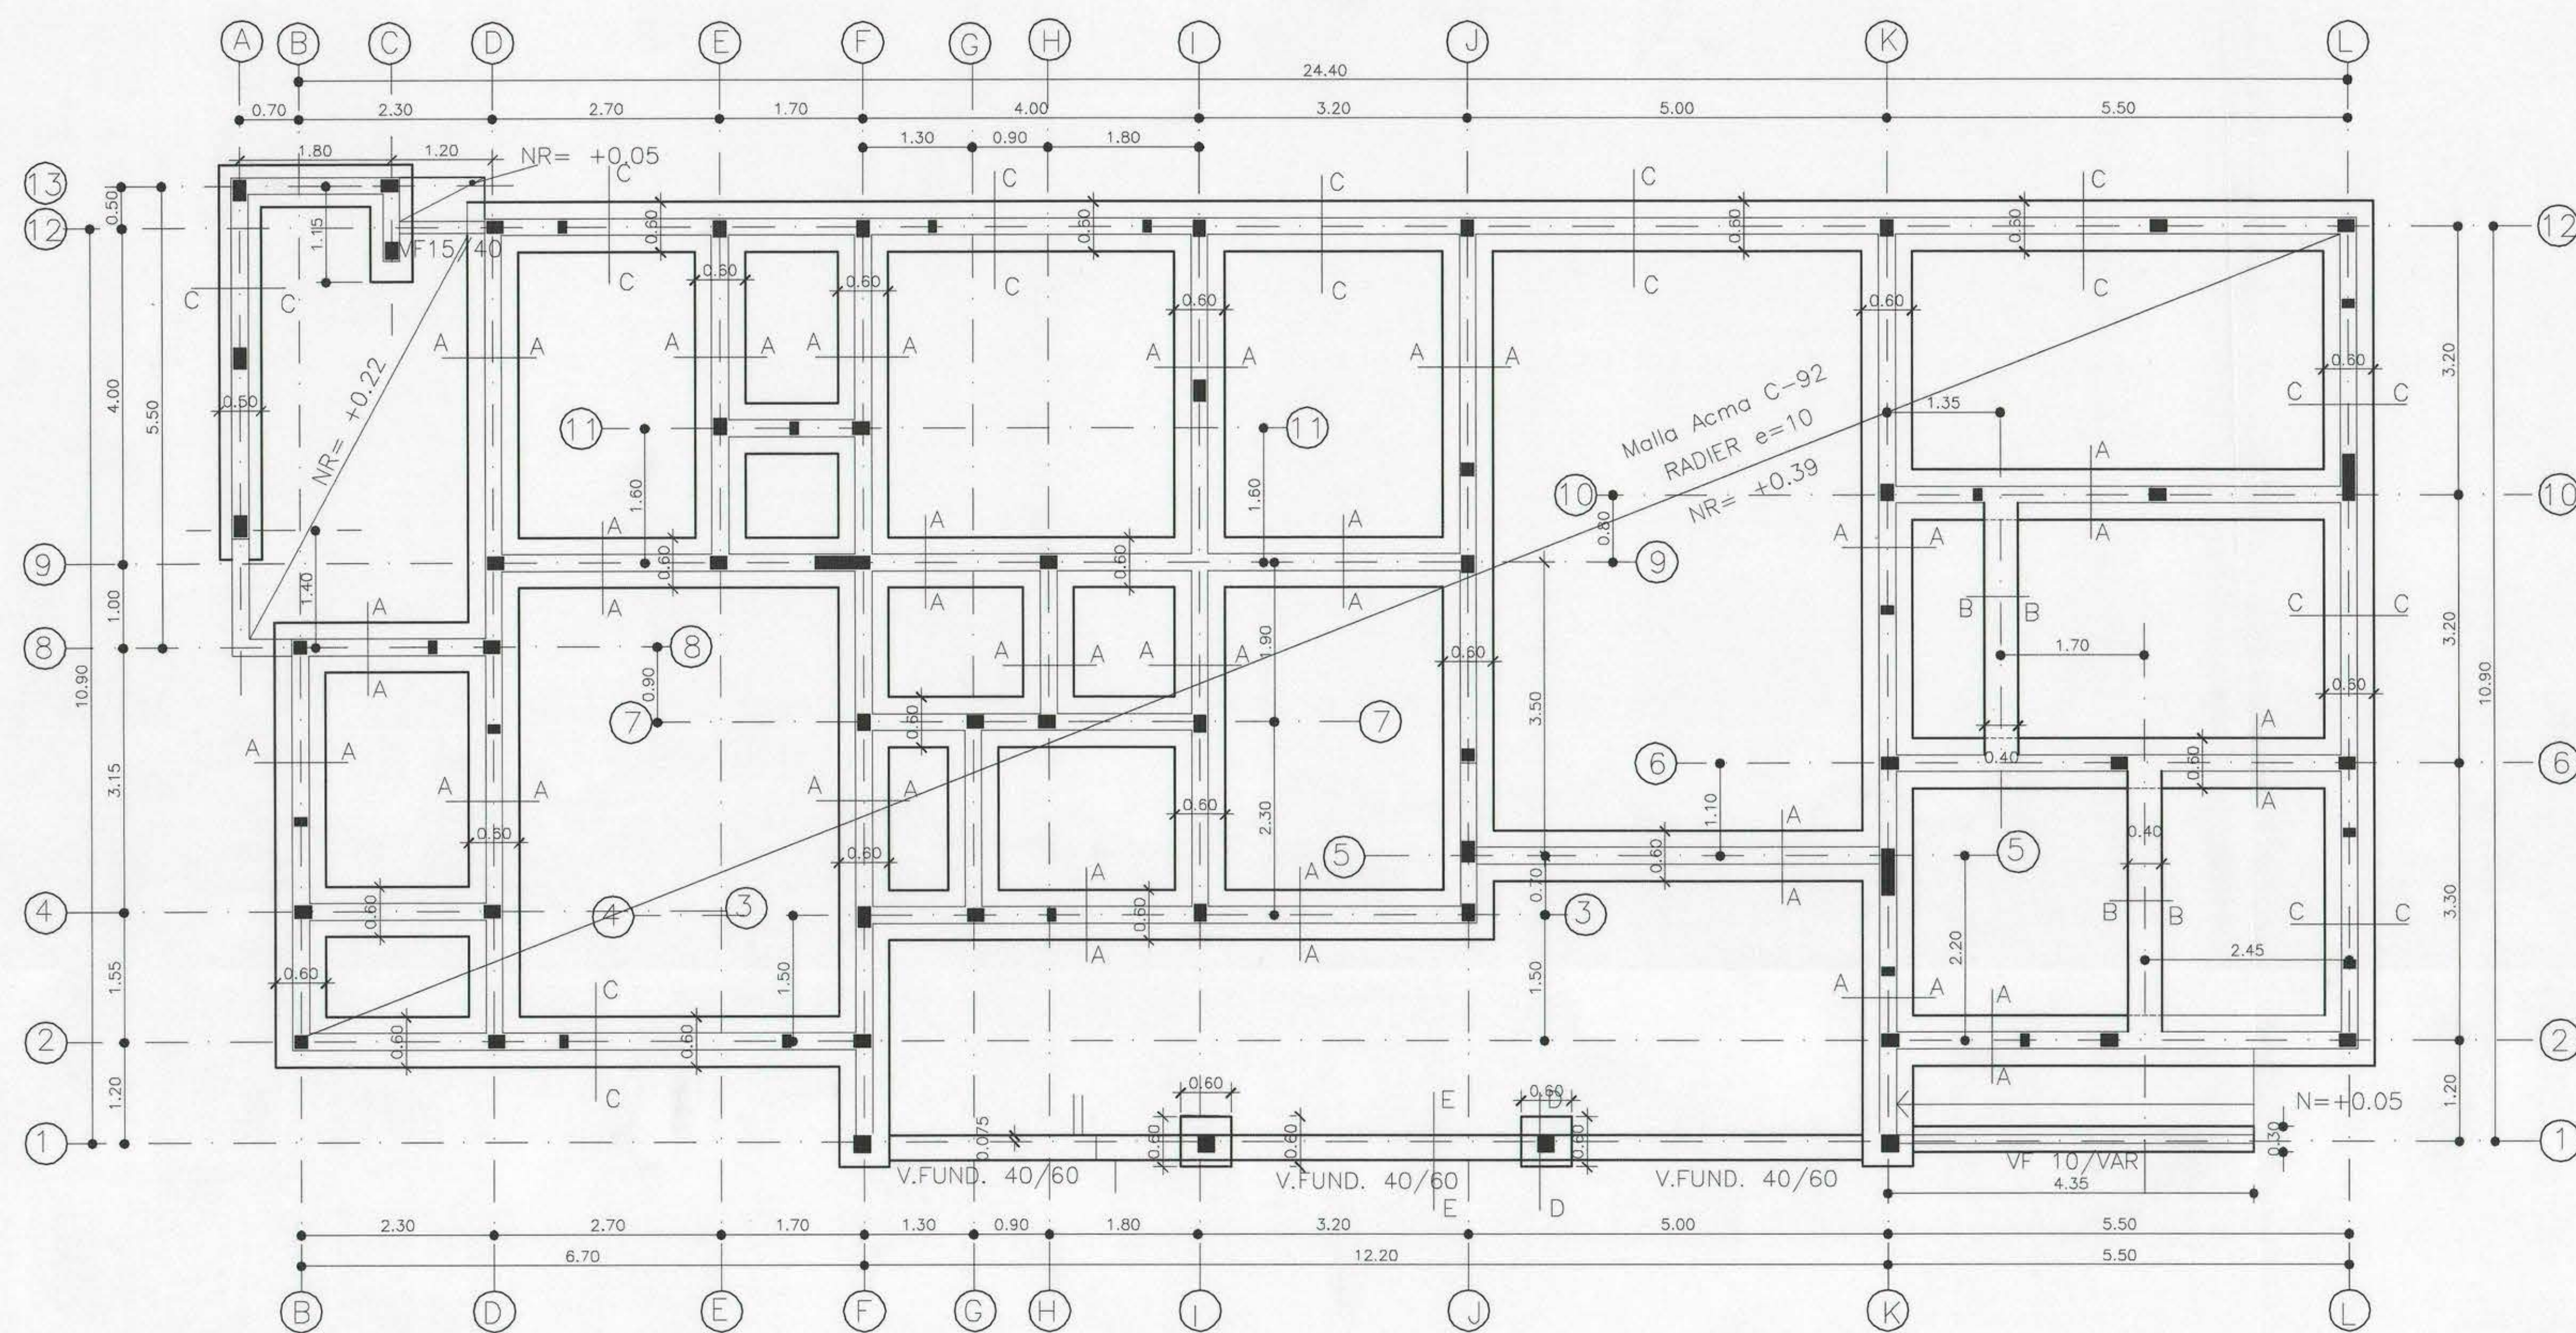
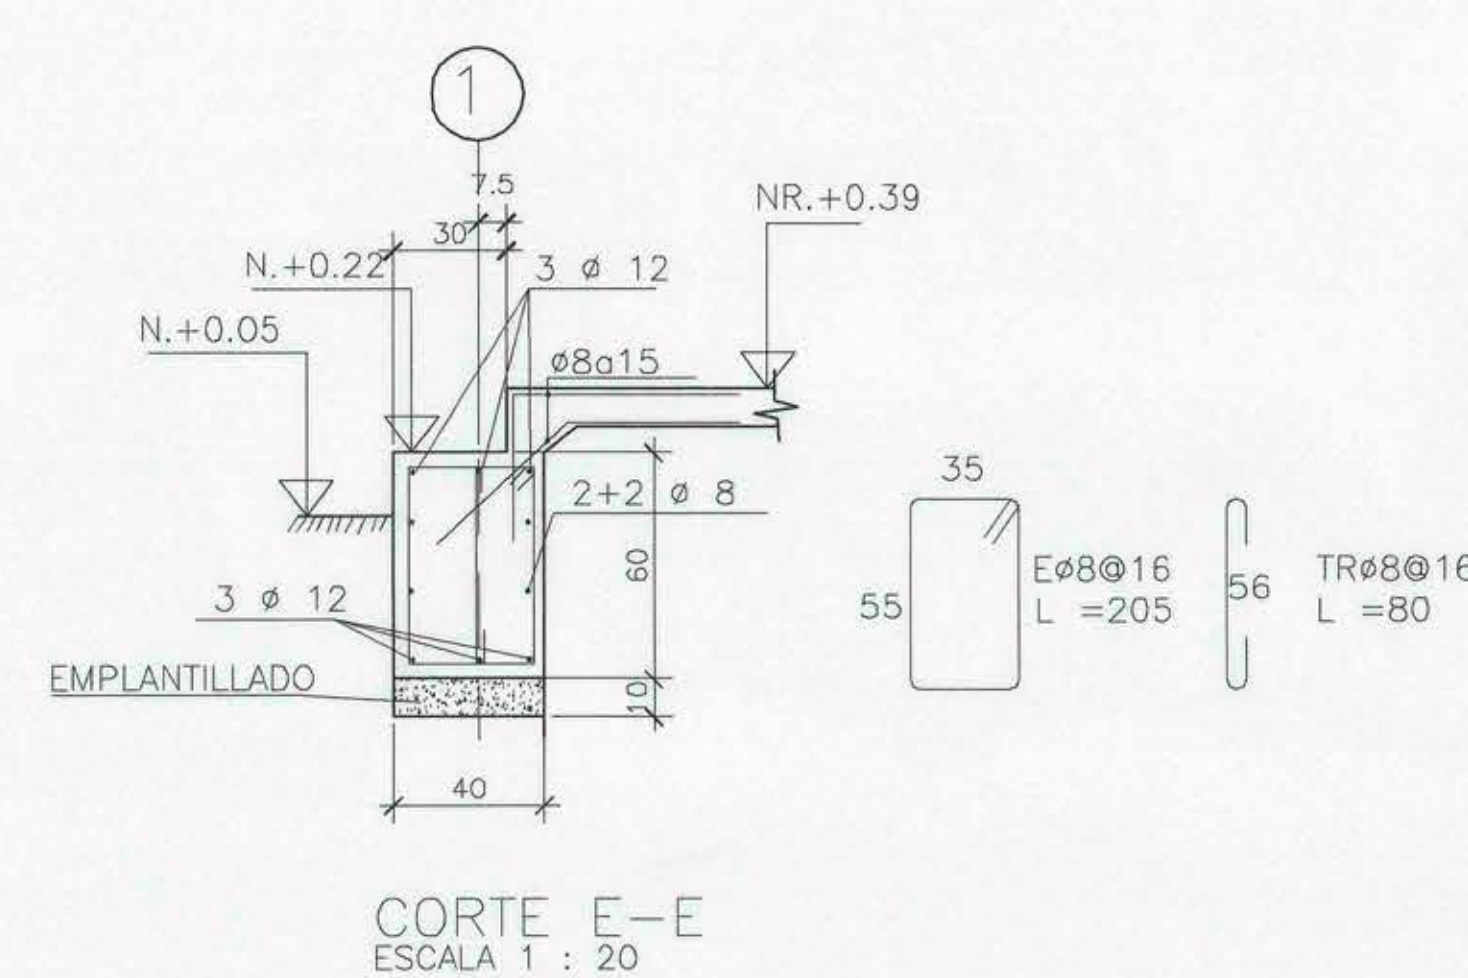
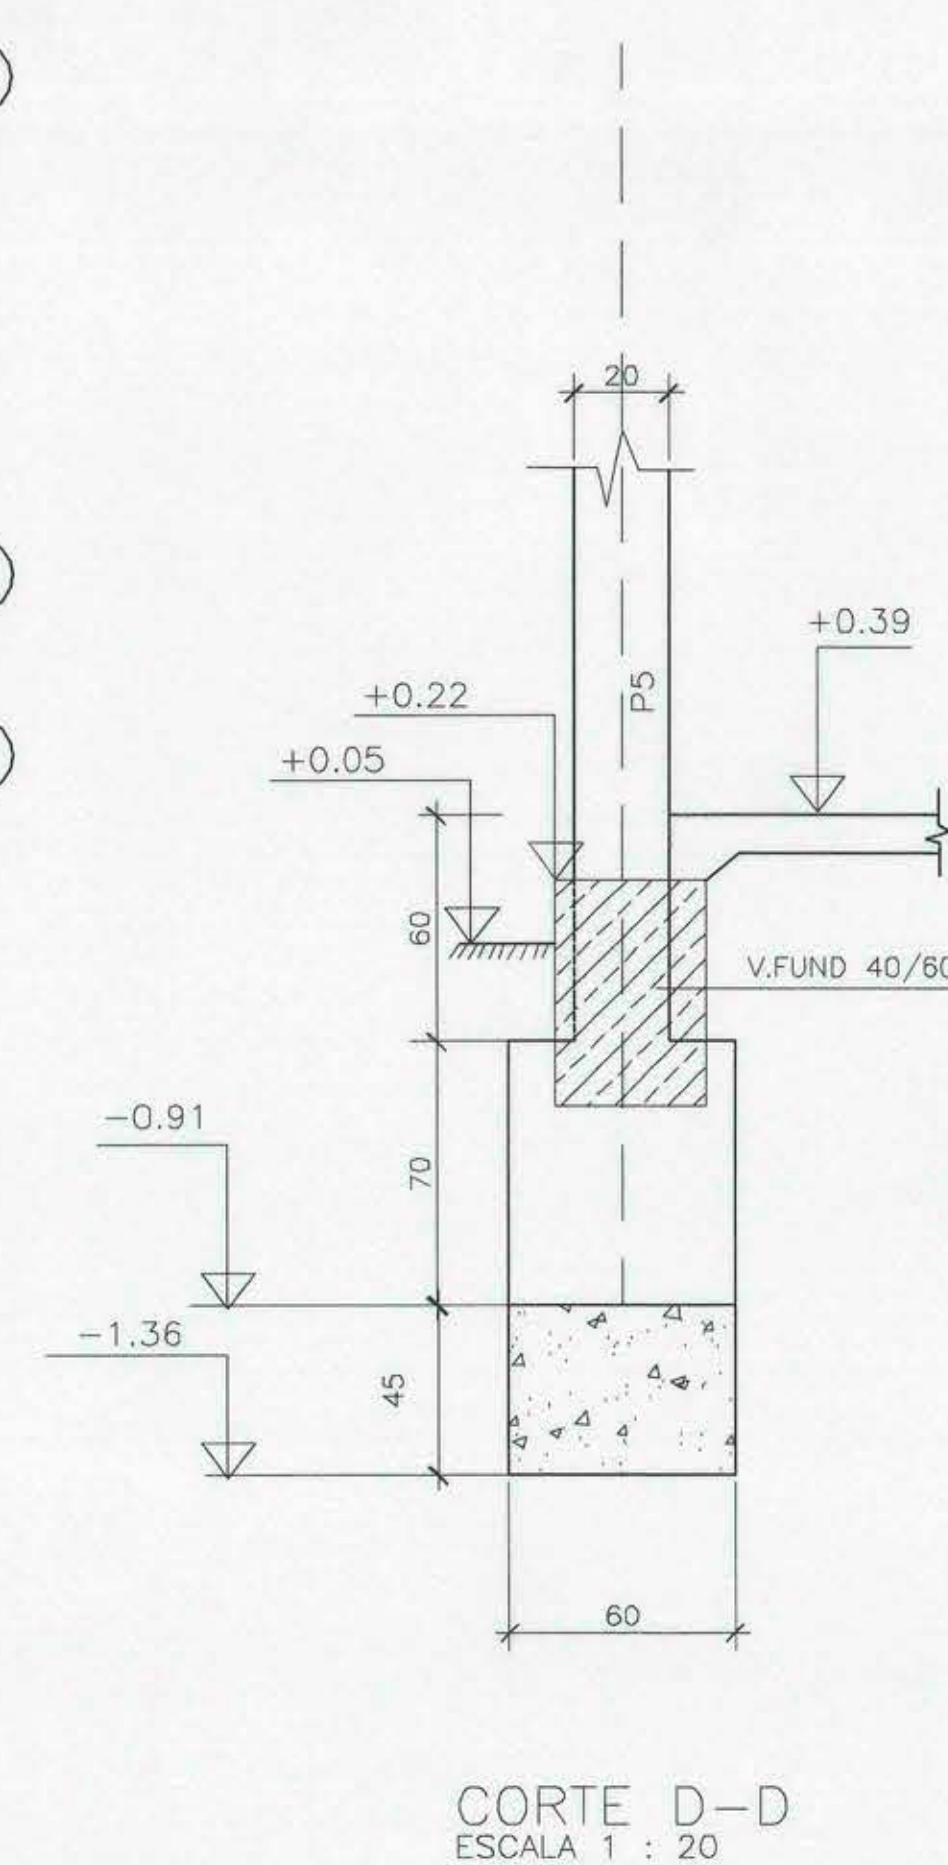
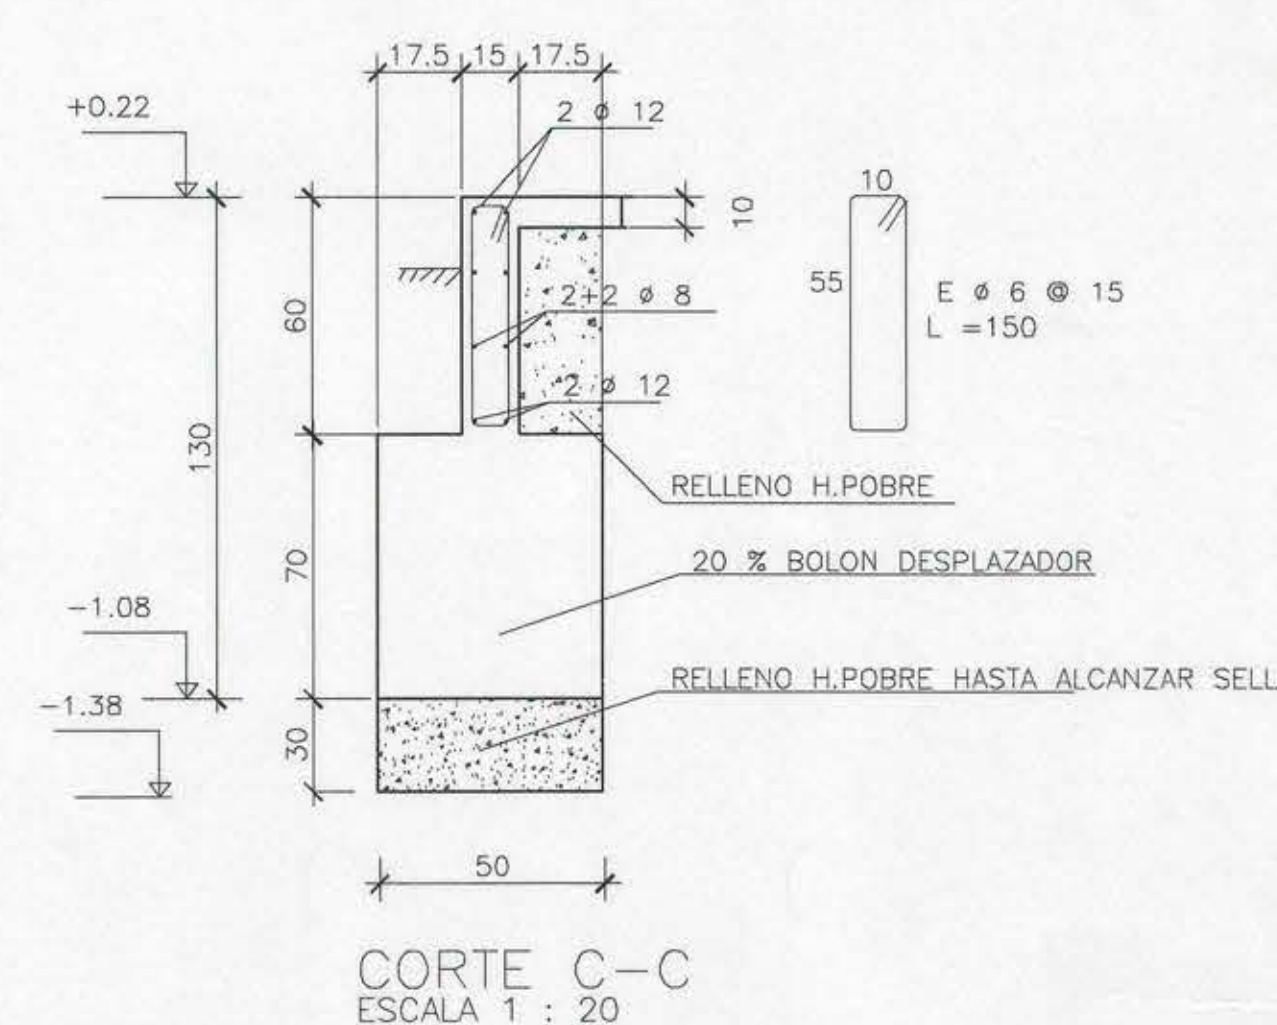
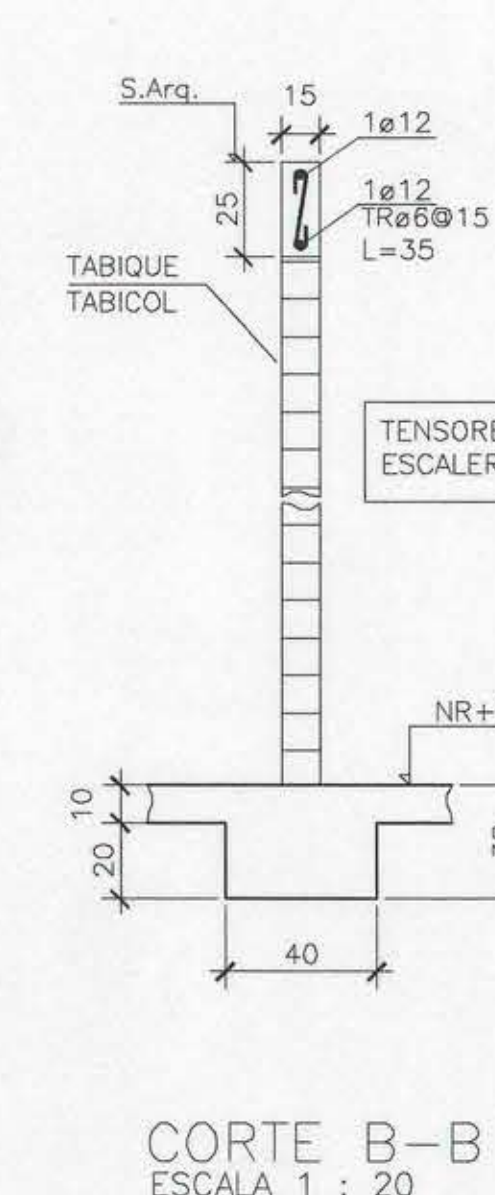


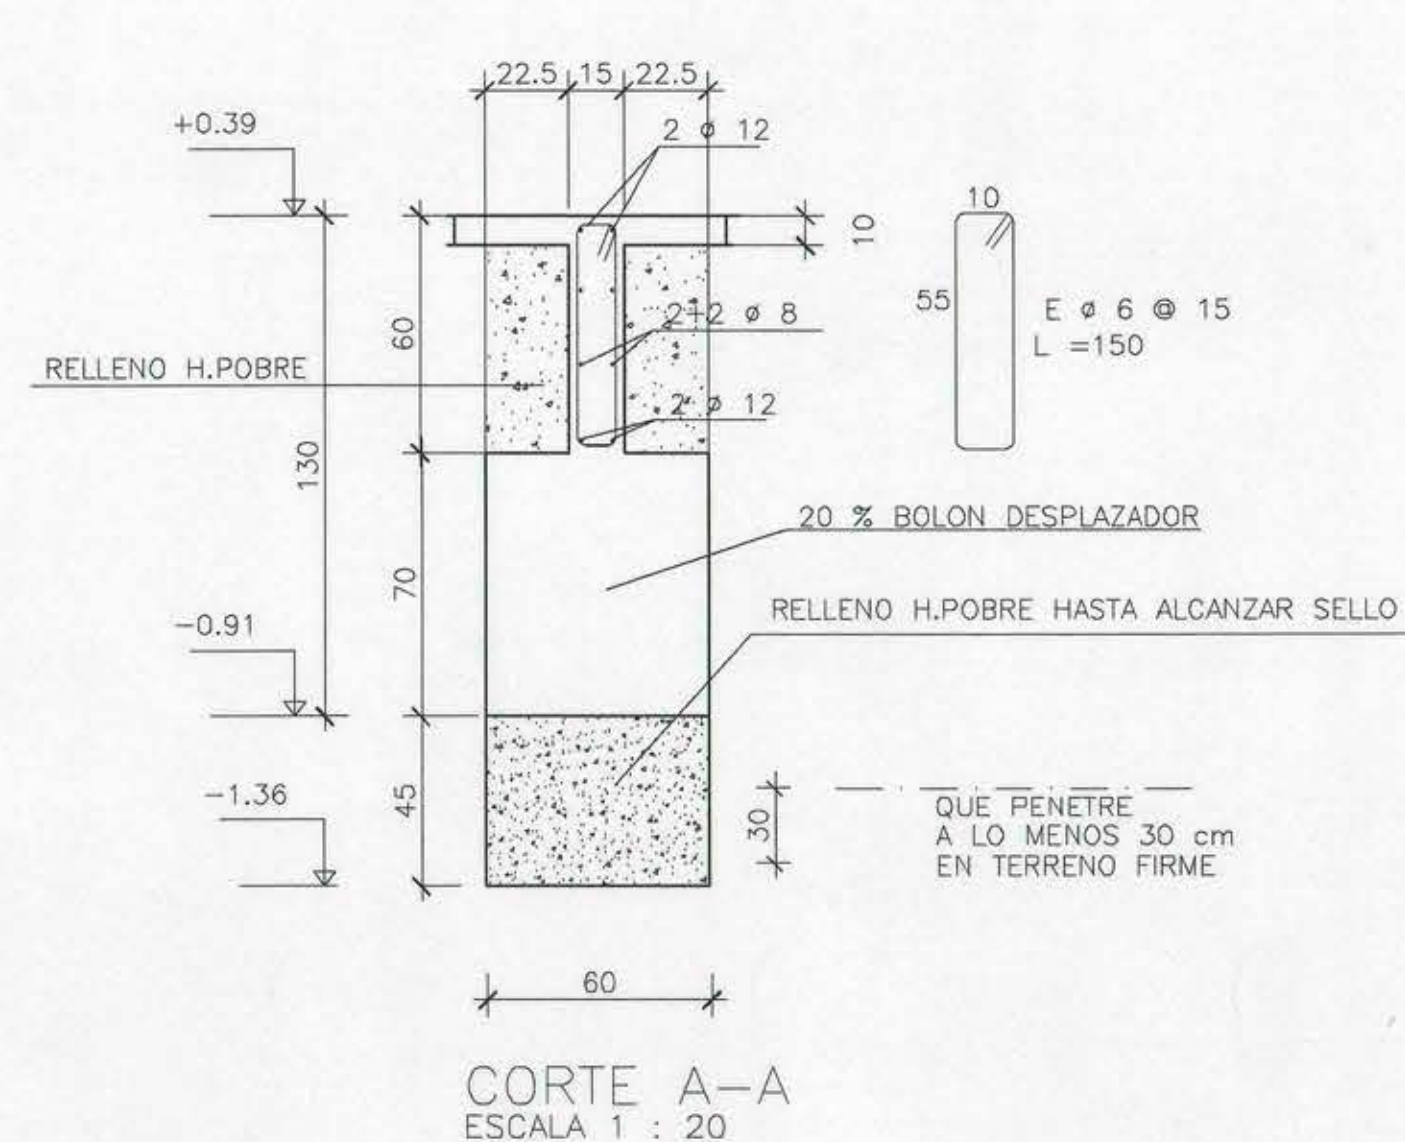

1. MATERIALES : -HORMIGON: H20 (90 % CONFIANZA)
-ACERO PARA HORMIGON : A63-42 H: CON RESALTES (CAP O AZA)
-LADRILLO HECHO A MANO e=15
USAR ESCALERILLAS 286 CADA 4 HILADAS
-MADERA: PINO. HUMEDAD 16 %
2. CARGAS : SISMO: SEGUN NCH 433 0f.96. TIPO DE SUELO:II, ZONA SISMICA 3.
I=1.2
SOBRE CARGAS: SEGUN NCH 1537
VIENTO Y NIEVE: SEGUN NCH 432 Y NCH 431 RESPECTIVAMENTE
3. FUNDACIONES : -LAS EXCAVACIONES DEBEN SER RECIBIDAS POR EL CALCULISTA
-TENSIONES ADMISIBLES DEL TERRENO
CARGAS ESTATICAS 1.5 KG/CM2
CARGAS SISMICAS 2.0 KG/CM2
-SELLO FUNDACION MINIMO 1.30 BAJO TERRENO NATURAL
-EMPLANTILLADO e= 5 cm. DOSIS HORMIGON 170kg/cem/m3
-HORMIGON POBRE: DOSIS HORMIGON 170kg/cem/m3
4. ARMADURAS : -LOS DOBLES DE FIERROS DE CADENAS DEBE HACERSE EN
HORIZONTAL
-EMPALMES Y TRASLAPOS NO ESPECIFICADOS 60ø+10
5. TODOS LOS MATERIALES, MUESTREOS, ENSAYOS Y EJECUCION DE LA OBRA,
DEBERAN CUMPLIR CON LAS NORMAS I.N.N. VIGENTES
7. AJUSTES DE MEDIDAS SERAN EN TERRENO, CUALQUIER DISCREPANCIA SE RESPETARÁ
ARQUITECTURA PREVIO VP" DE INGENIERO CALCULISTA
8. CUALQUIER DUDA O ACLARACION DE LA INTERPRETACION DEL PROYECTO
SE DEBERA CONSULTAR AL INGENIERO CALCULISTA.
9. ANTES DE REALIZAR EL EMLANTILLADO EL CALCULISTA RECIBIRA LOS SELLOS

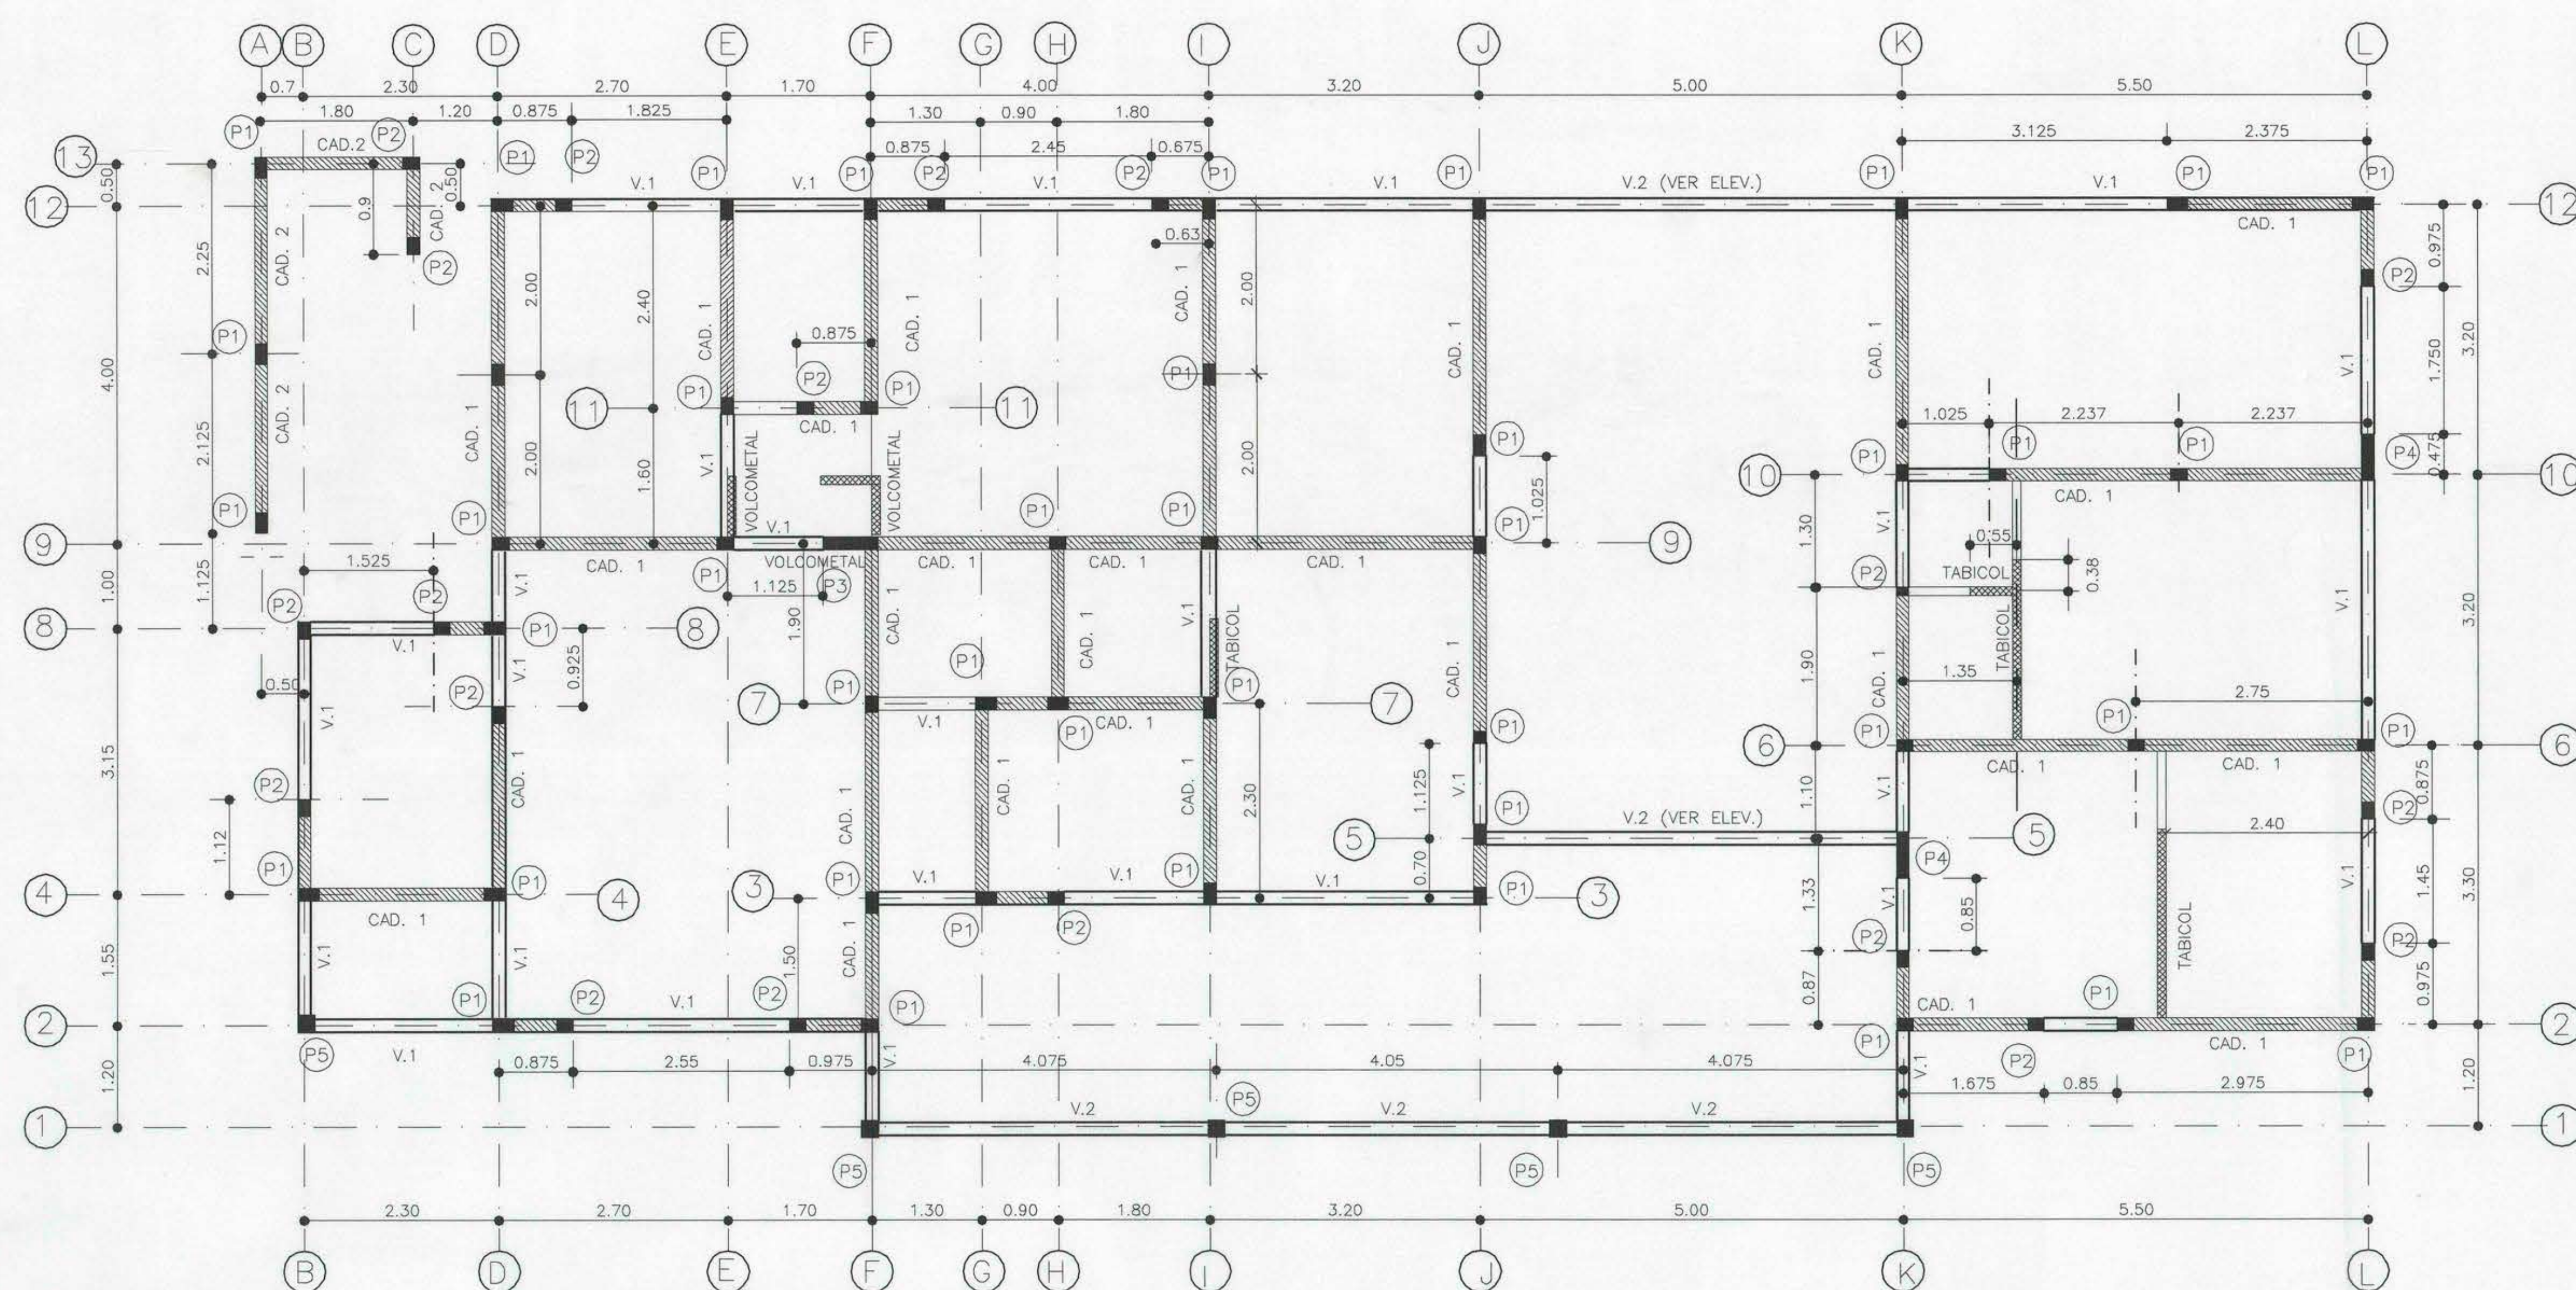


PLANTA DE ESTRUCTURAS
ESCALA 1 : 50

LICITACIÓN
UNIDAD DE PROYECTOS
D.A. MOP - SEXTA REGION

SENATO GUERRA ESTEVEZ
Ingeniero Civil
REVISOR CALCULOS ESTRUCTURALES N° 48
I.C.I. N° 1196
TALCA

INGENIERIA ESTRUCTURAL
JOSE MANUEL GELMI W.
INGENIERO CIVIL ESTRUCTURAL PUC. MSc. PUC
MAIL: jgelmi@puc.cl cel. 09-4401007

REVISOR INDEPENDIENTE
RENATO GUERRA E.

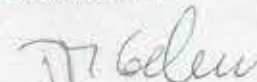		DIRECCION DE ARQUITECTURA OFICINA REGIONAL VI REGION	
REGION VI REGION	ORIGEN	CONSTRUCCION POSTA POBLACION COMUNA PERALLILLO	
PROVINCIA COLCHAGUA	CONTENIDO	PLANTA DE FUNDACIONES, PLANTA DE ESTRUCTURAS	
COMUNA PERALLILLO	DISEÑO	ESCALA	OBSERVACIONES
ARQUITECTO REGIONAL	Y.M.L.D.	1:50	
JORGE O. GODOY ROJAS	FECHA	CLAVE	
ARTO. JEFE U. PROYECTOS	MAR. 2006	2006-09-01	
	FORMATO	SUPERFICIE	
	PARTY D	225.59 M2	
FRANCISCO HERNANDEZ D. INGENIERO CIVIL	LAMA N°		
	1	DE 3	
JOSÉ MANUEL GELMI W.	TUBO N° 001		