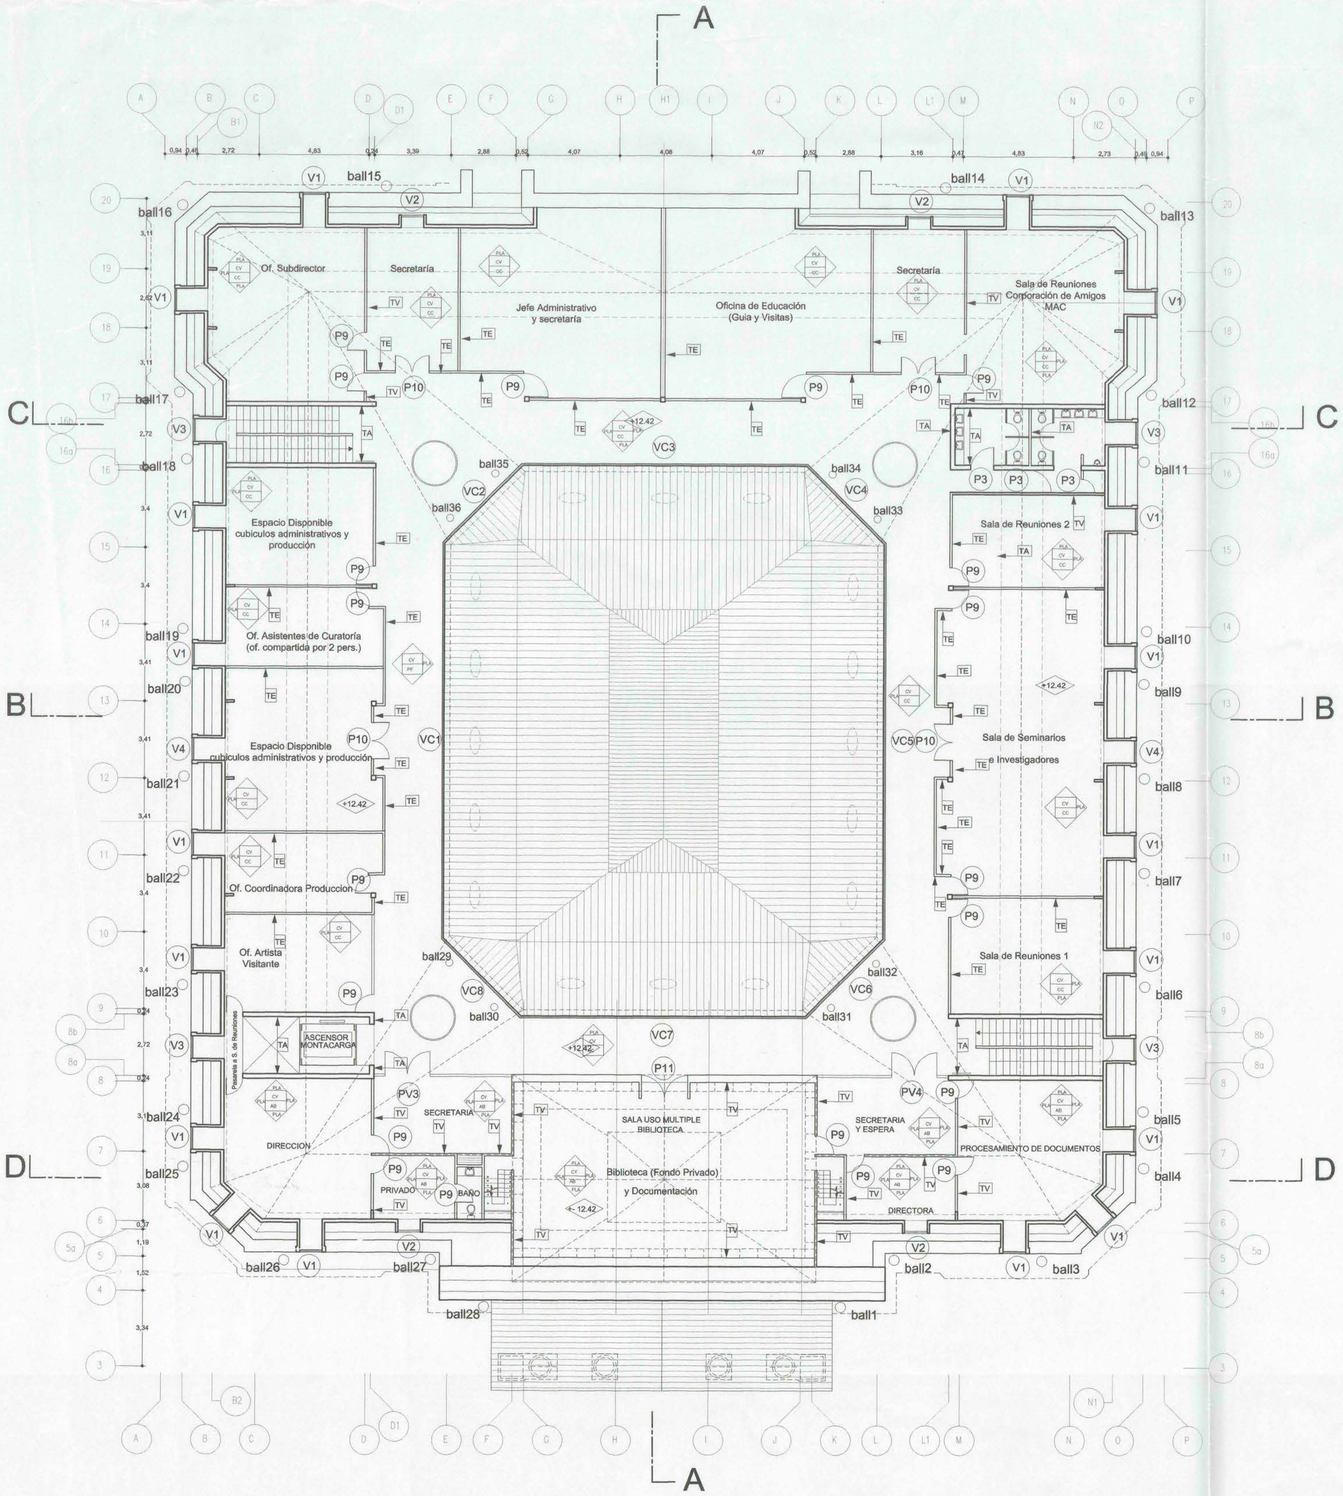

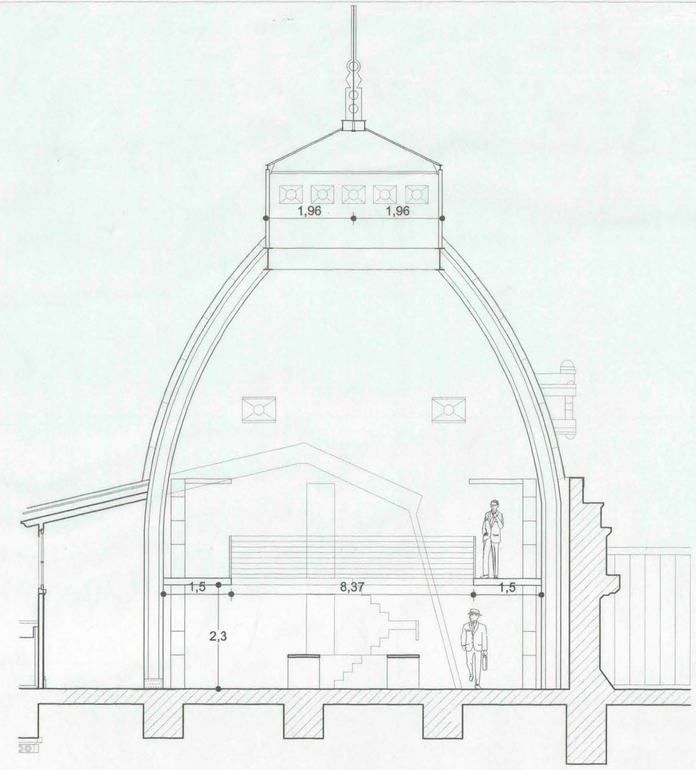

CORTE LONGITUDINAL CUPULA BELGA
ESC. 1 : 50

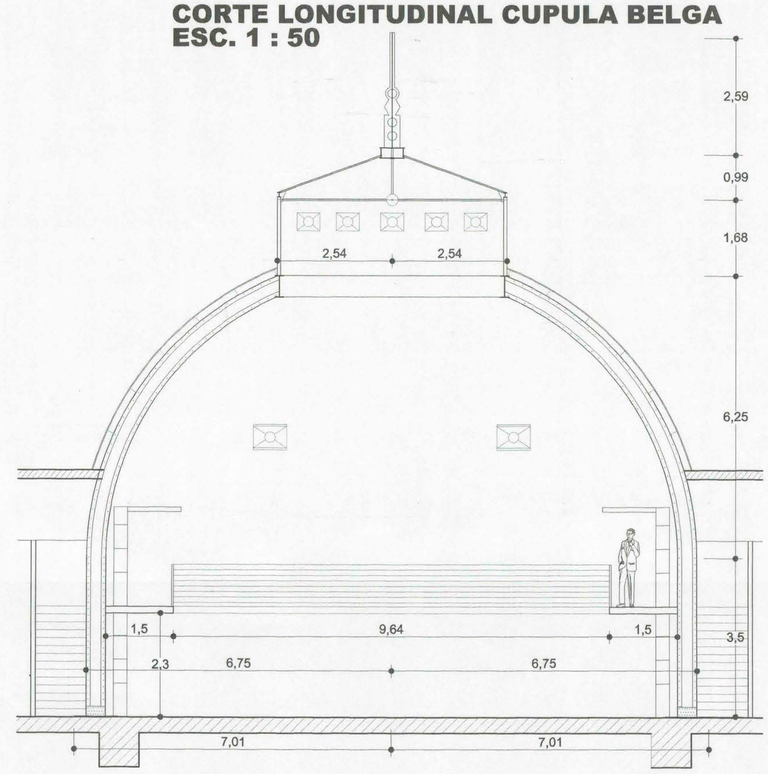

CORTE TRANSVERSAL CUPULA BELGA
ESC. 1 : 50

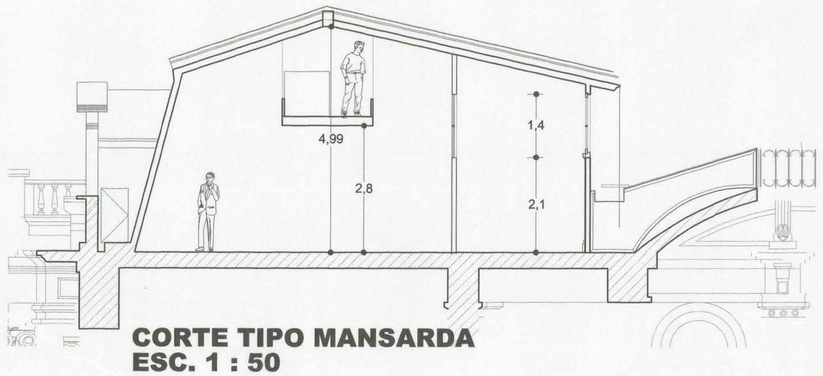

CORTE TIPO MANSARDA
ESC. 1 : 50

NOTAS

*-SOLO SE CONSULTAN TABIQUES HASTA CIELO EN SISTEMA VOLCOMETAL SEÑALADOS EN LA PLANTA EL RESTO DE LAS DIVISIONES SERA EN BASE A TABIQUE CON MOBILIARIO ESPECIAL DE 1,50mt. ALTURA

*-LAS PUERTAS SEÑALADAS EN EL PRESENTE PLANO PARA LOS TABIQUES P9 Y P10 SON SOLO REFERENCIALES NO DEBIENDO COTIZARSE EN LA PRESENTE PROPUESTA. SE CONSULTAN POR TANTO EN EL PISO MANSARDA LAS SIGUENTES CANTIDADES:

P9 = 10 UNIDADES

SE ELIMINAN: P9 (10 unidades)
P10 (2 unidades)

*-LAS MEDIDAS PREVALECEN SOBRE EL DIBUJO

*-LAS MEDIDAS SE RECTIFICARAN EN LA OBRA POR PARTE DEL CONTRATISTA

SIMBOLOGIA

*-CORTE PASADO ENTRE 1,00mt Y 1.40mt

*-PROYECCIONES DE LO QUE ACONTECE ARRIBA DEL CORTE EFECTUADO EN LA PLANTA (techos, vigas, cadenas, etc...)

SIMBOLOGIA

REVESTIMIENTOS

PLA	PINTURA LATEX ACRILICO
POB	PINTURA OLEO BRILLO
C C	CERAMICA CORDILLERA
PT	PLACA TERCIADA MATTER

PAVIMENTOS

BM	BALDOSA MICROVIBRADA AE 3000 30x30 TIPO BUDNIK ALTA COMPRESION
RA	SOBRERADIER AFINADO HELICOPTERO
CC	CERAMICA CORDILLERA
AB	ALFOMBRA BOUCLE ALTO TRAFICO
PS	PISO FLOTANTE MADERA

PARAMENTOS

TV	TABIQUE VOLCOMETAL
TA	TABIQUE ALBAÑILERIA
TE	TABIQUE ESPECIAL MOBILIARIO

CIELOS

LH	LOSA HORMIGON A LA VISTA
LE	LOSA ENLUCIDA
CY	CIELO PLANCHA YESO 10mm.
CV	CIELO VOLCANITA RH. 10mm.
LM	LOSA GRANEADO A MOLINETE

NOMENCLATURA

INDICA REVESTIMIENTO MUROS

INDICA TIPO DE CIELO

INDICA TIPO DE PISO

PL CV PL PL CC PL

V.B. MANDANTE	ARQUITECTO CONSULTOR CLAUDIO NAVARRETE ARQTOS. Y CIA. LTDA.
MOP	DIRECCION DE ARQUITECTURA
REGION : METROPOLITANA	OBRA : REPARACIONES ESTRUCTURALES E INSTALACIONES MUSEO DE ARTE CONTEMPORANEO
PROV. : SANTIAGO	
COMUNA : SANTIAGO	PLANO : PLANTA MANSARDA - DETALLE MANSARDA Y CUPULA BELGA
DIRECTOR REGIONAL SUBROGANTE ARQUITECTO ALFONSO ADROVER	ARQUITECTOS CLAUDIO NAVARRETE SEBASTIAN NAVARRETE RICARDO SAMADY ALFONSO GONZALEZ
ARQTO. INSPECTOR LASTENIA BRITO	LAMINA 05 de 18 / CLAVE FECHA JULIO 2003 / FORMATO A 0
ARQTO. COLABORADOR SEBASTIAN NAVARRETE	ARCHIVO TECNICO
ESCALA 1 : 100	

CROQUIS DE UBICACION