

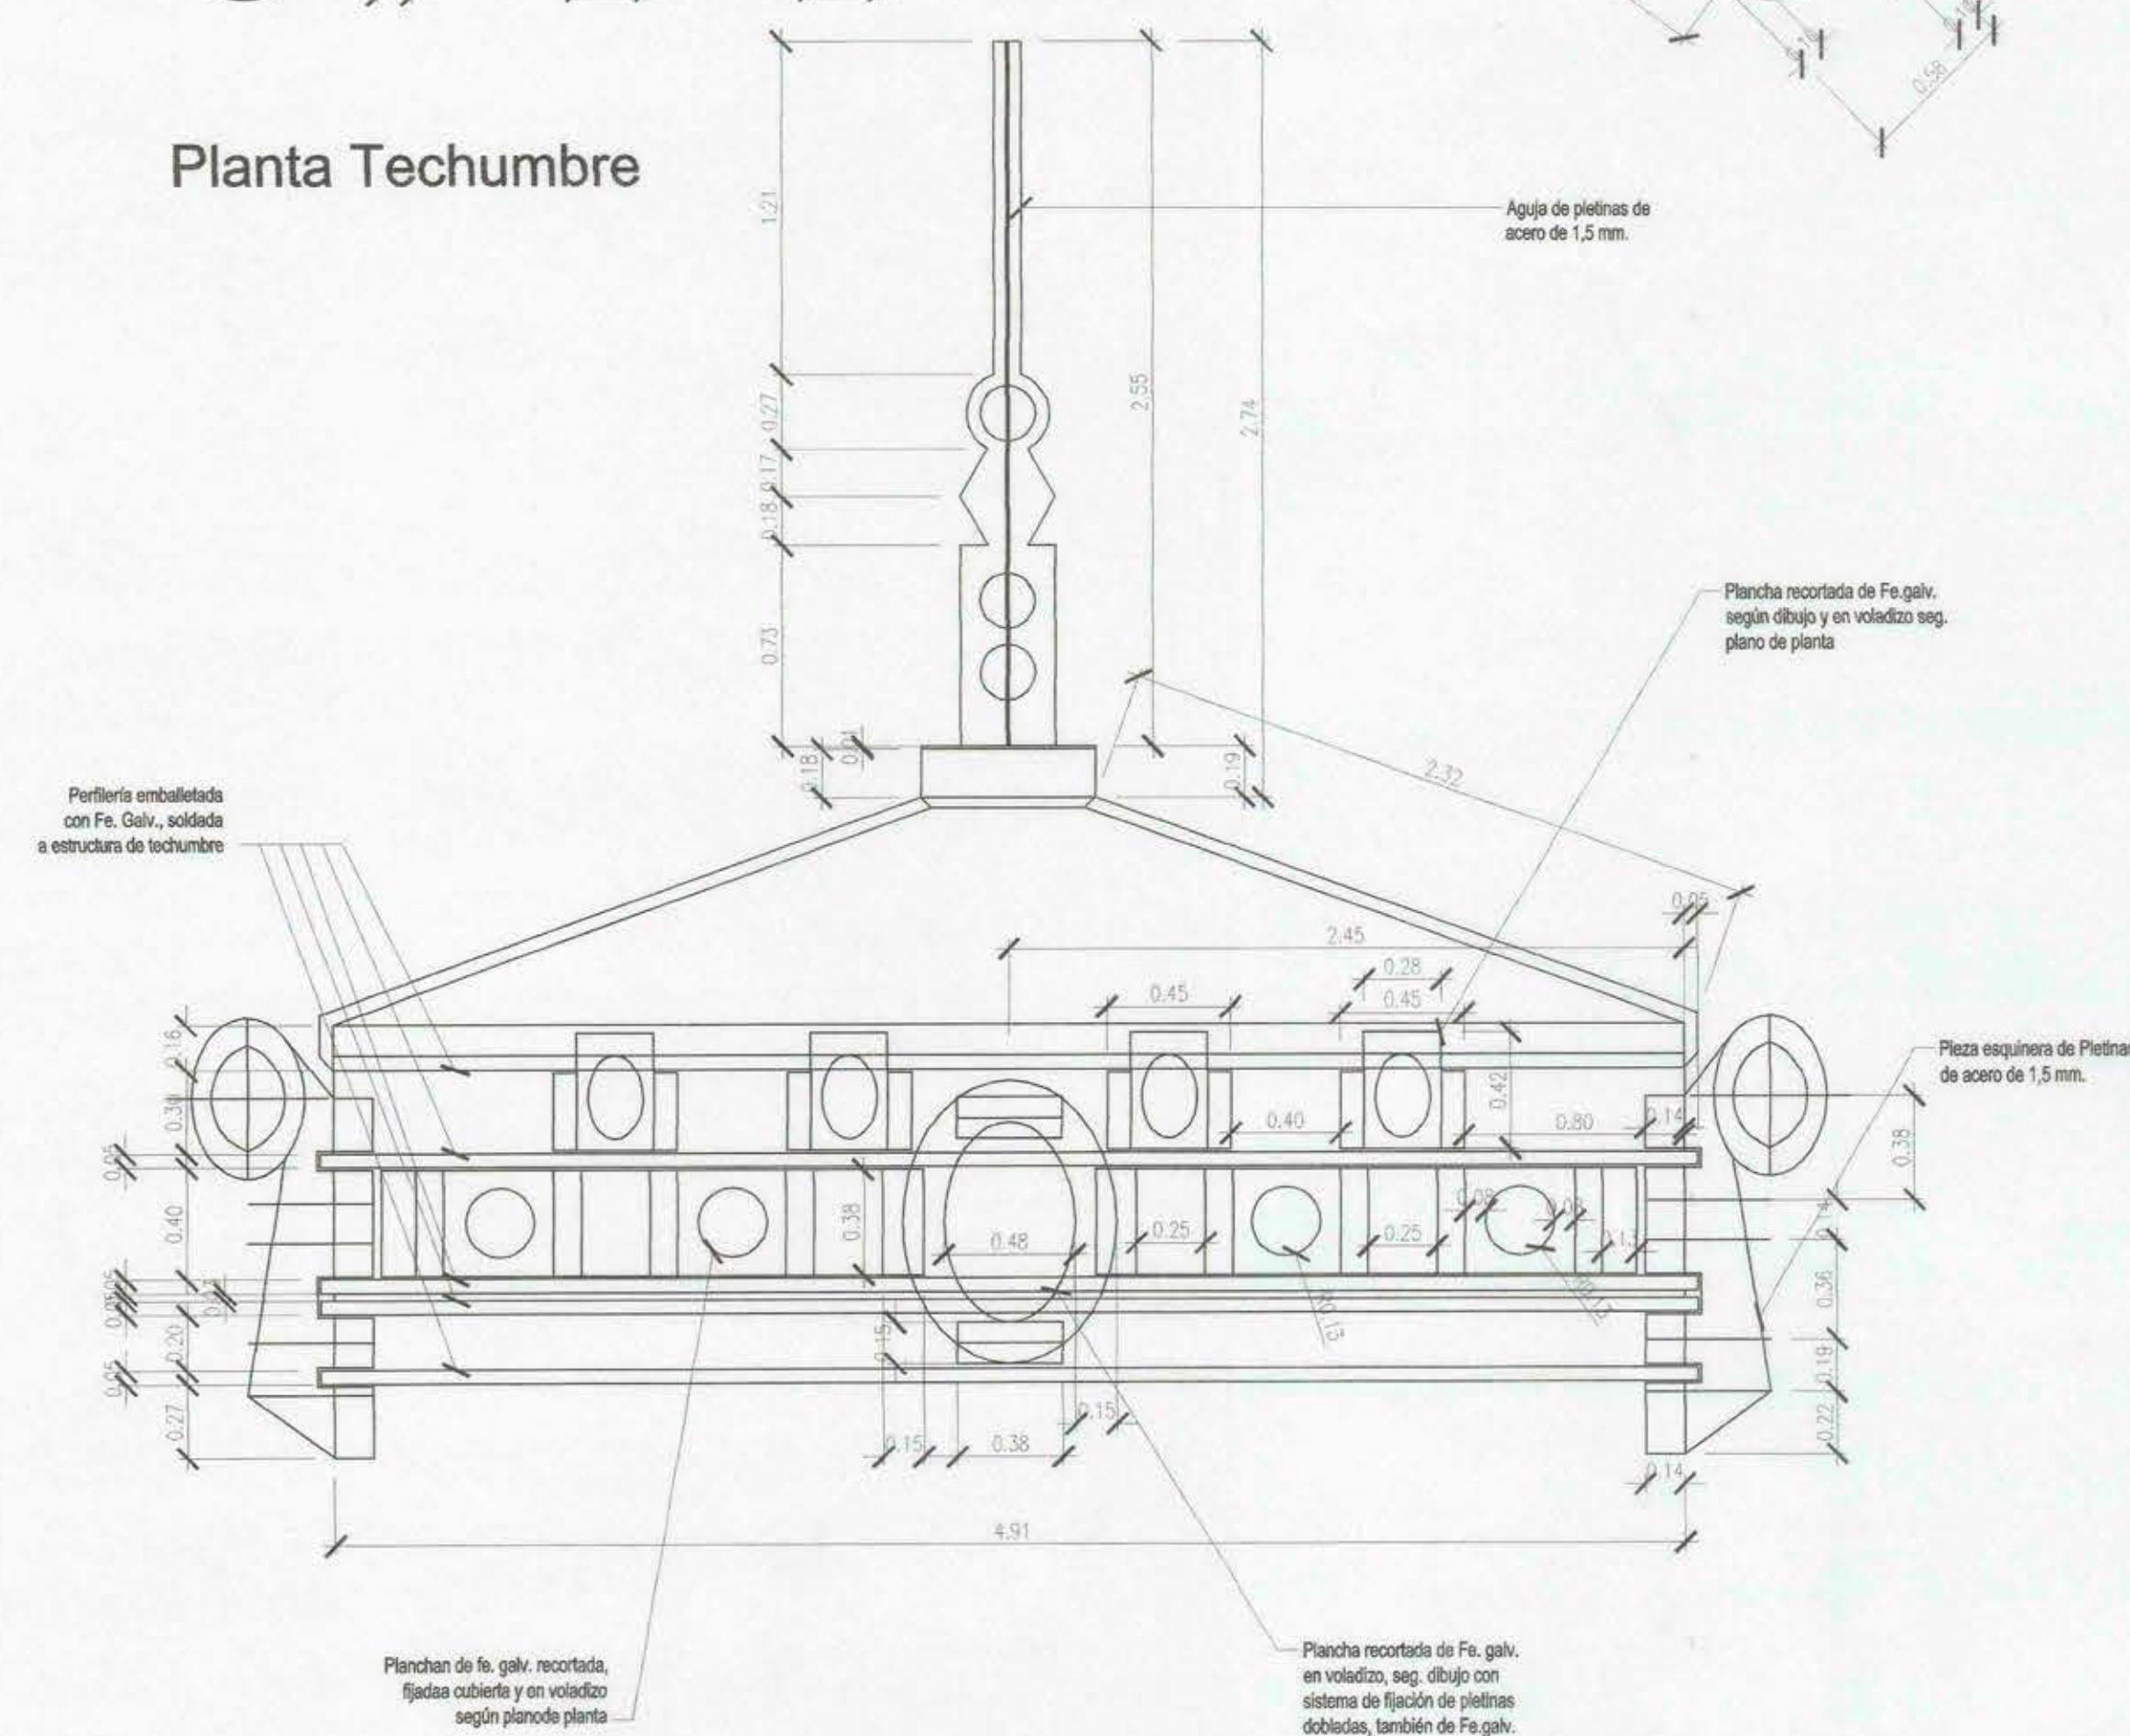
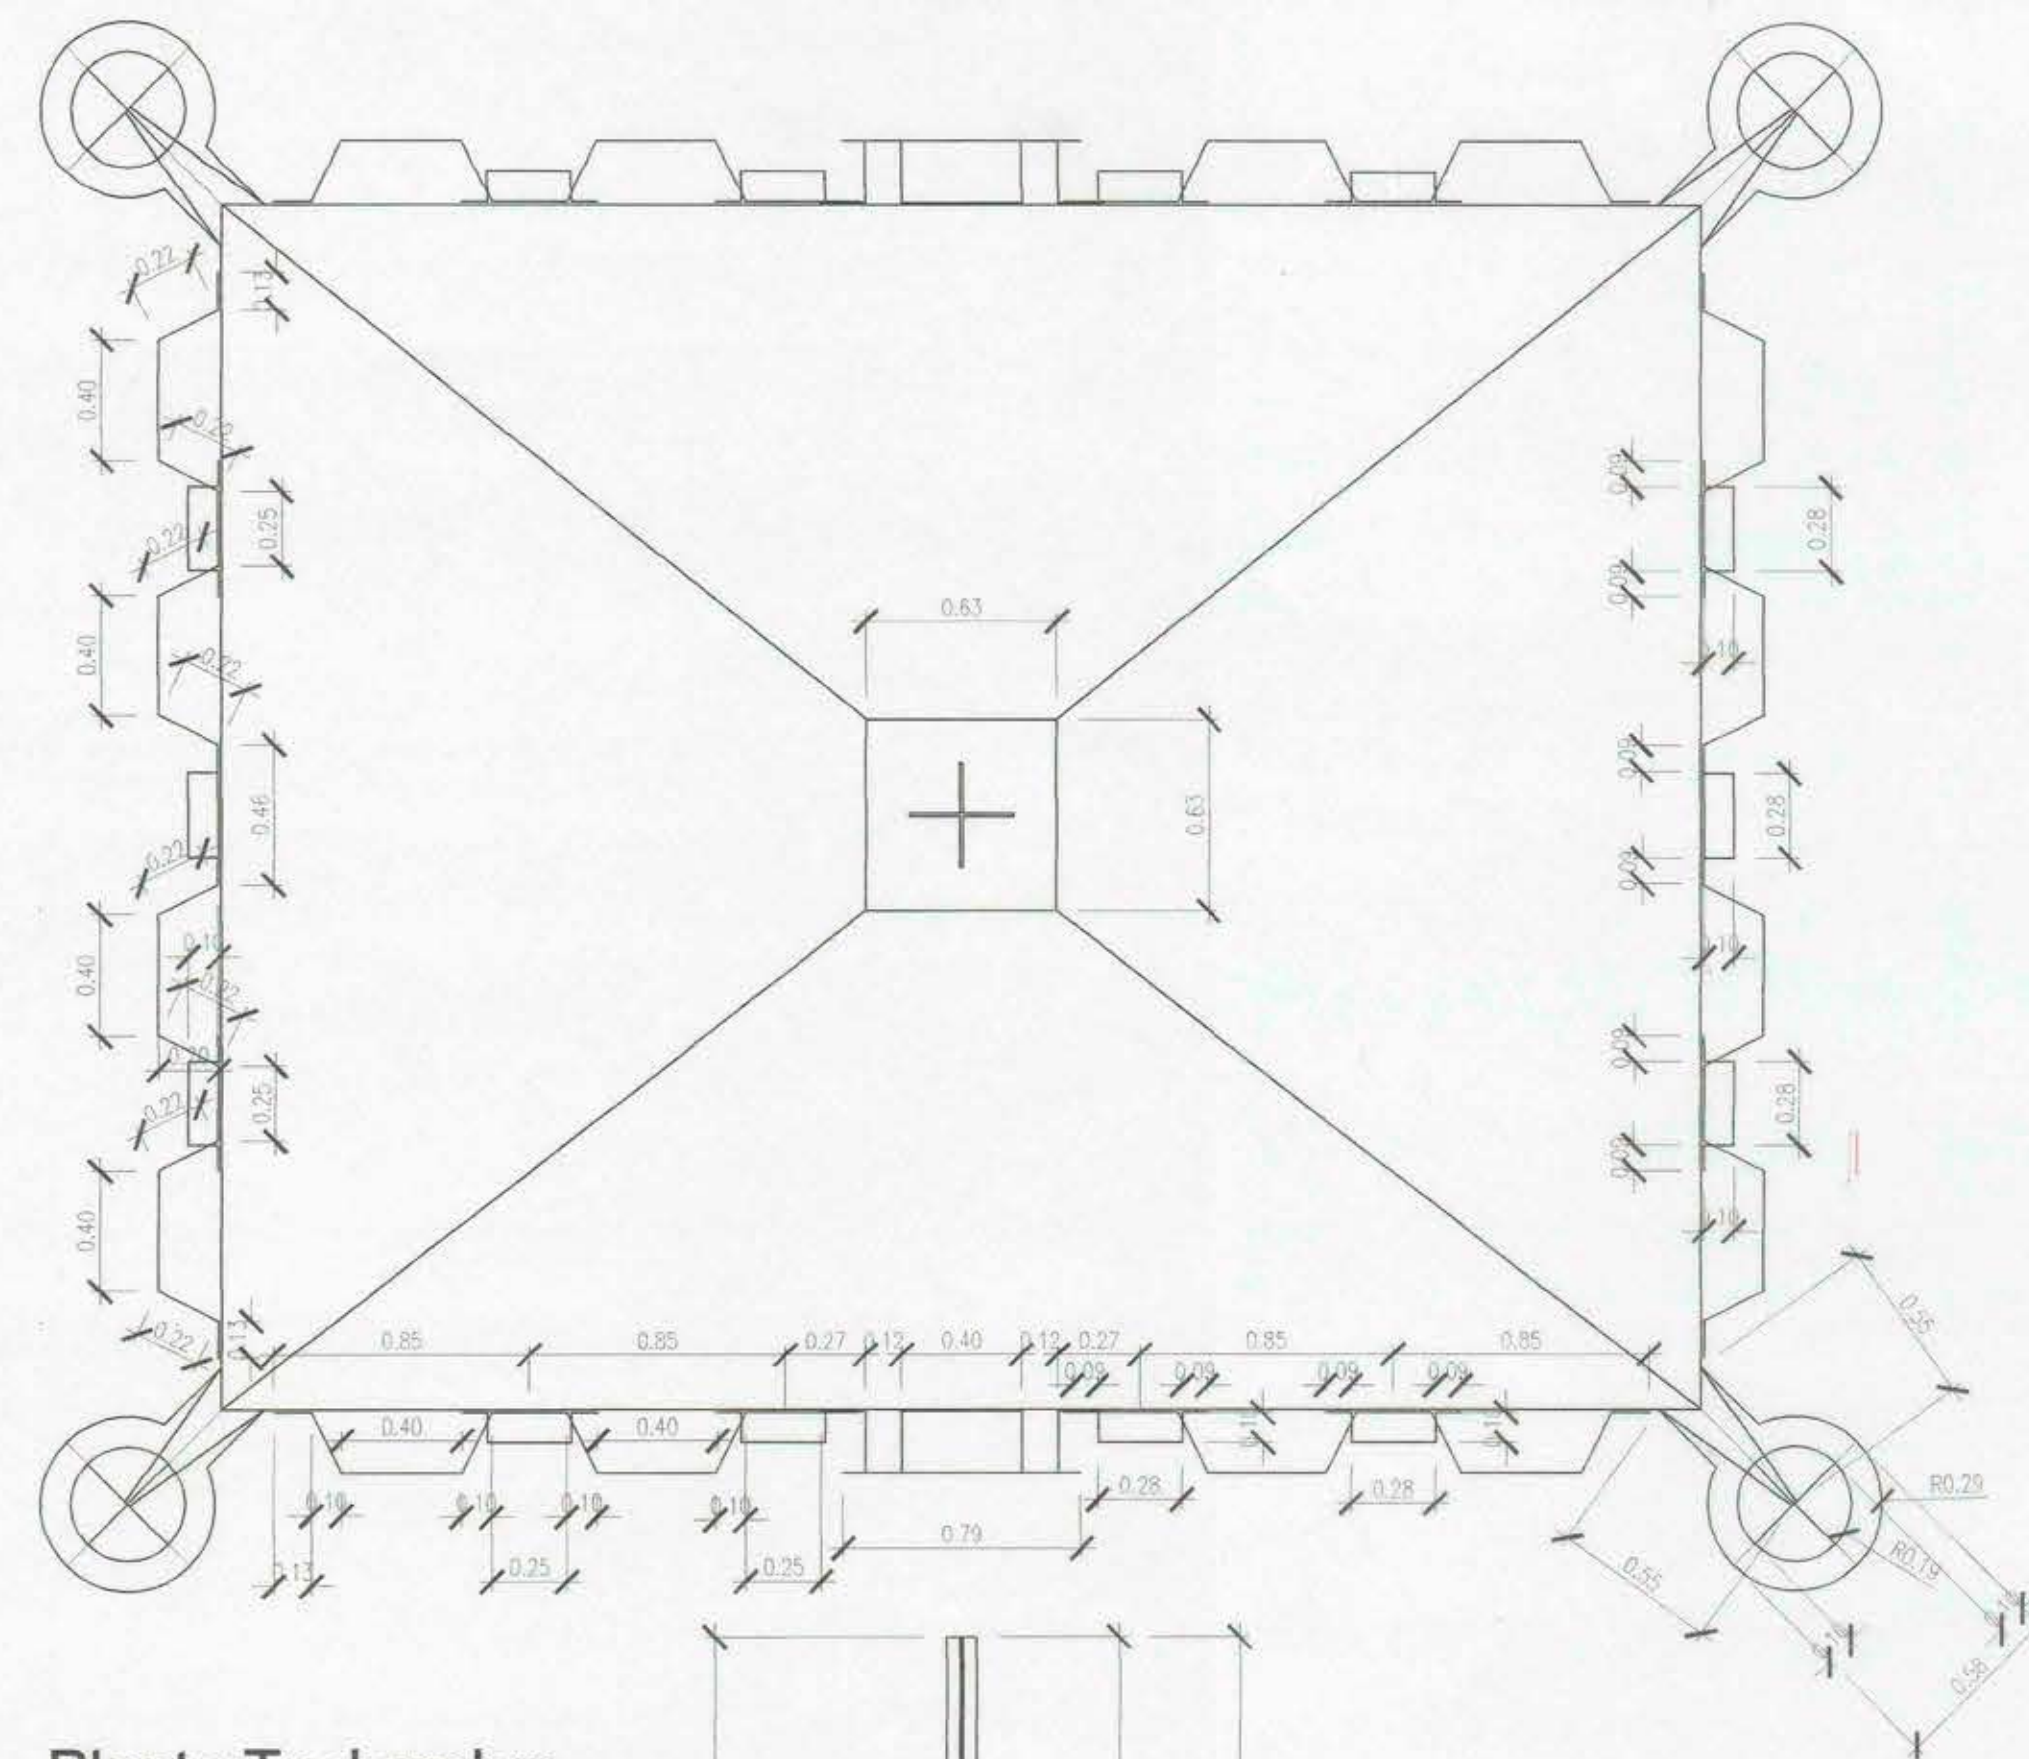


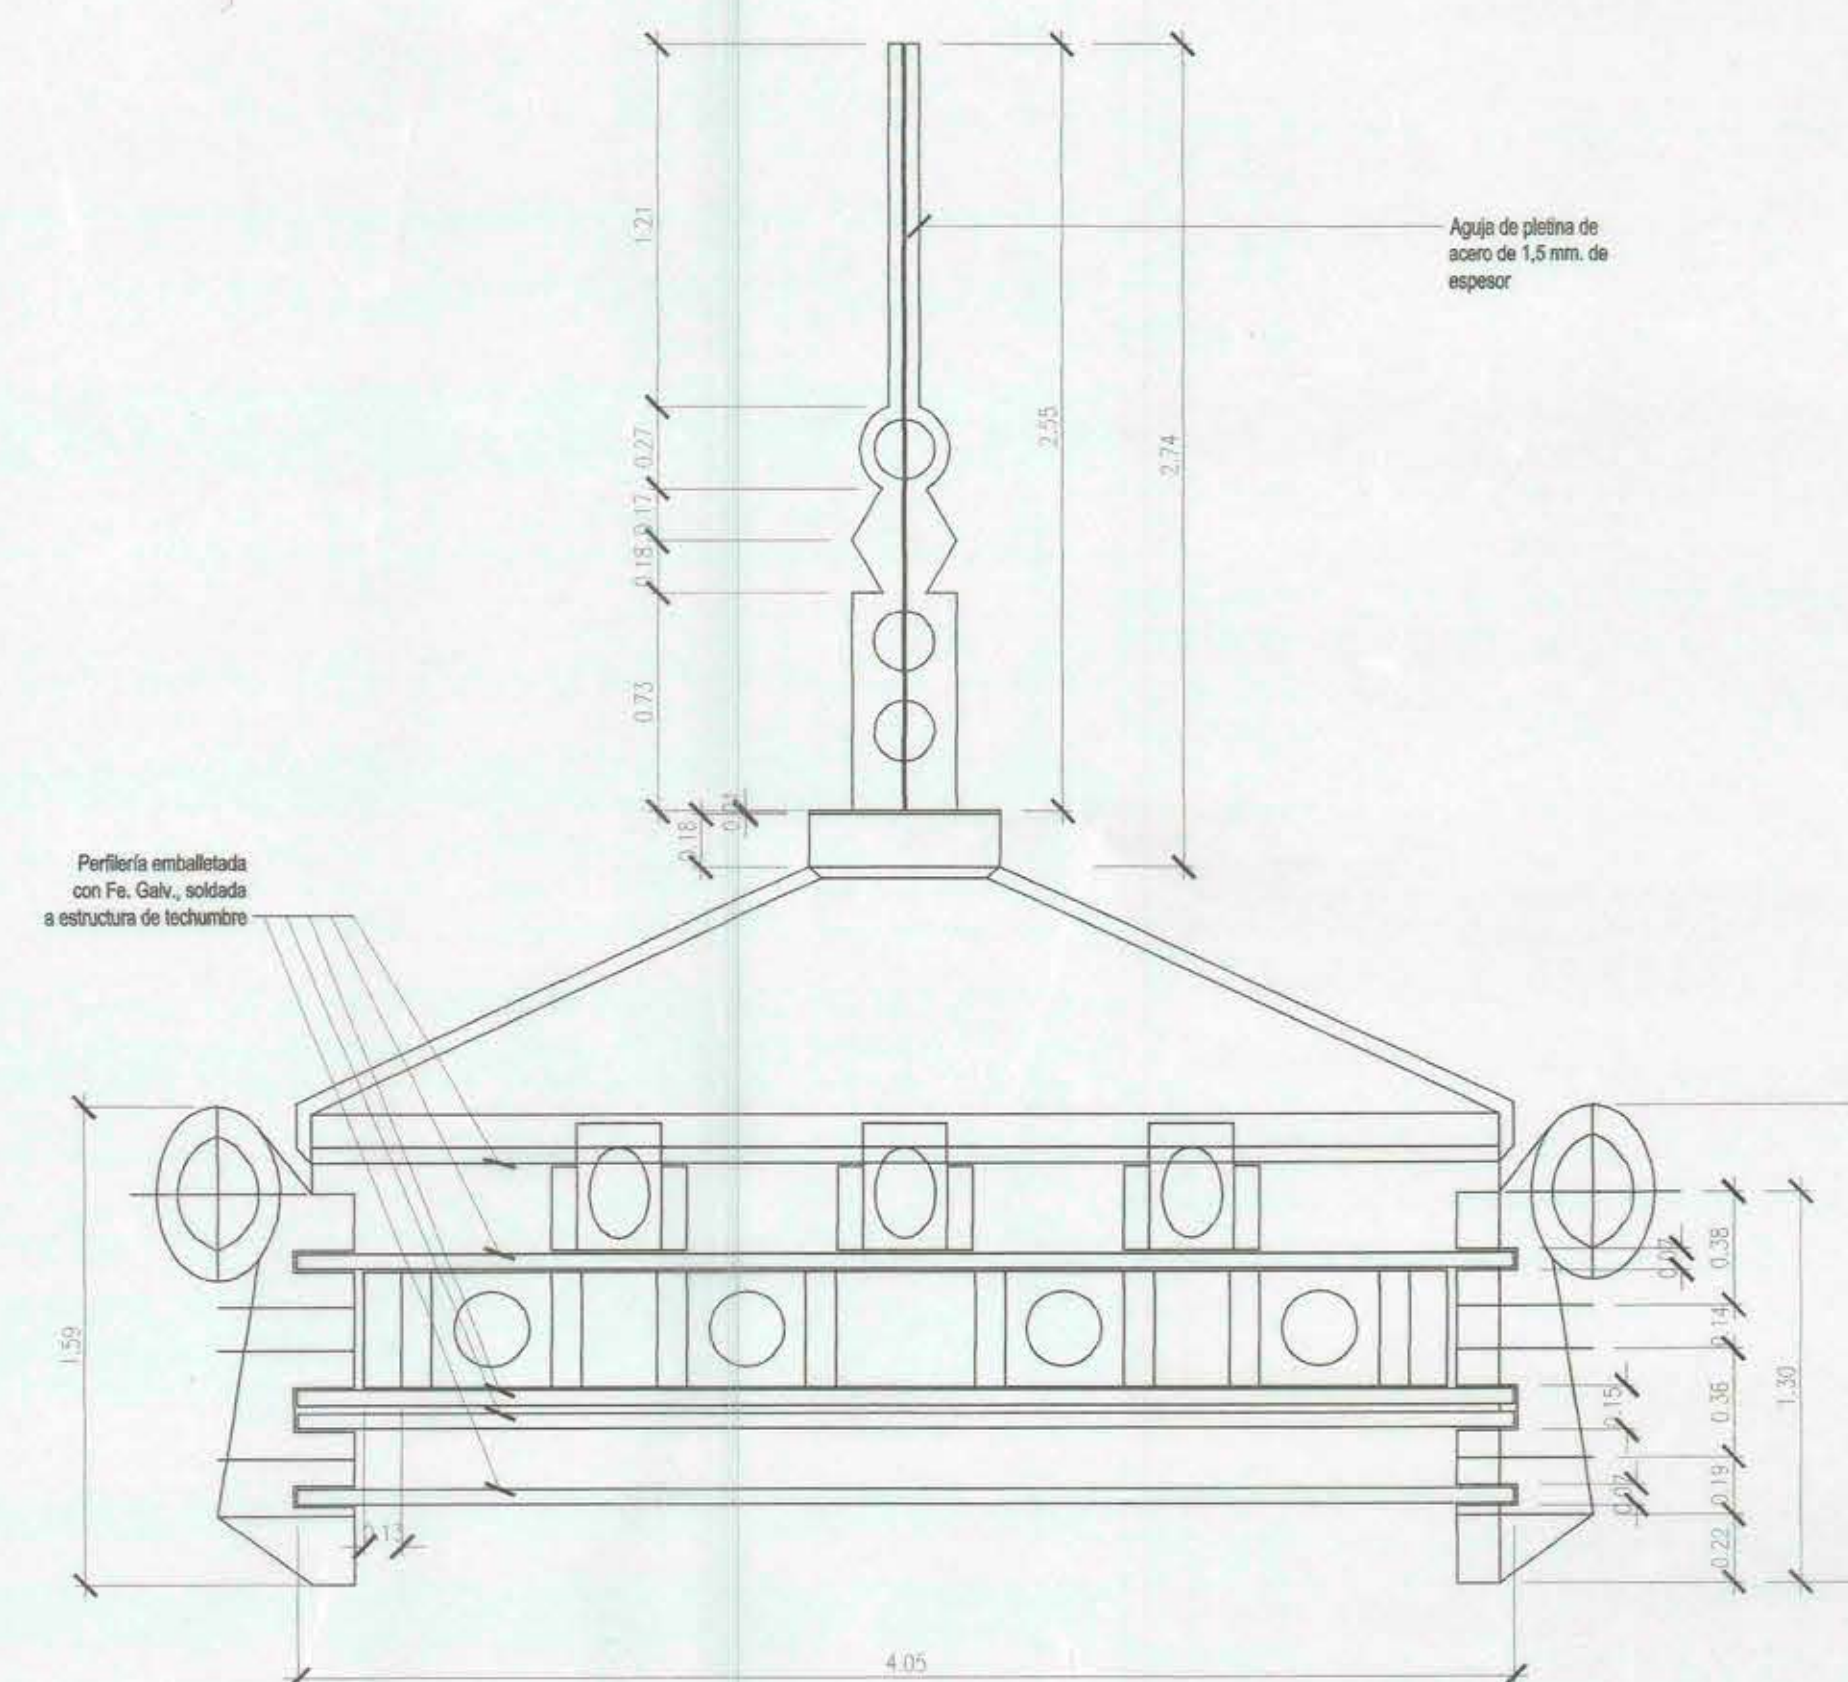

Elevación Poniente y Oriente

Ornamento de Esquina

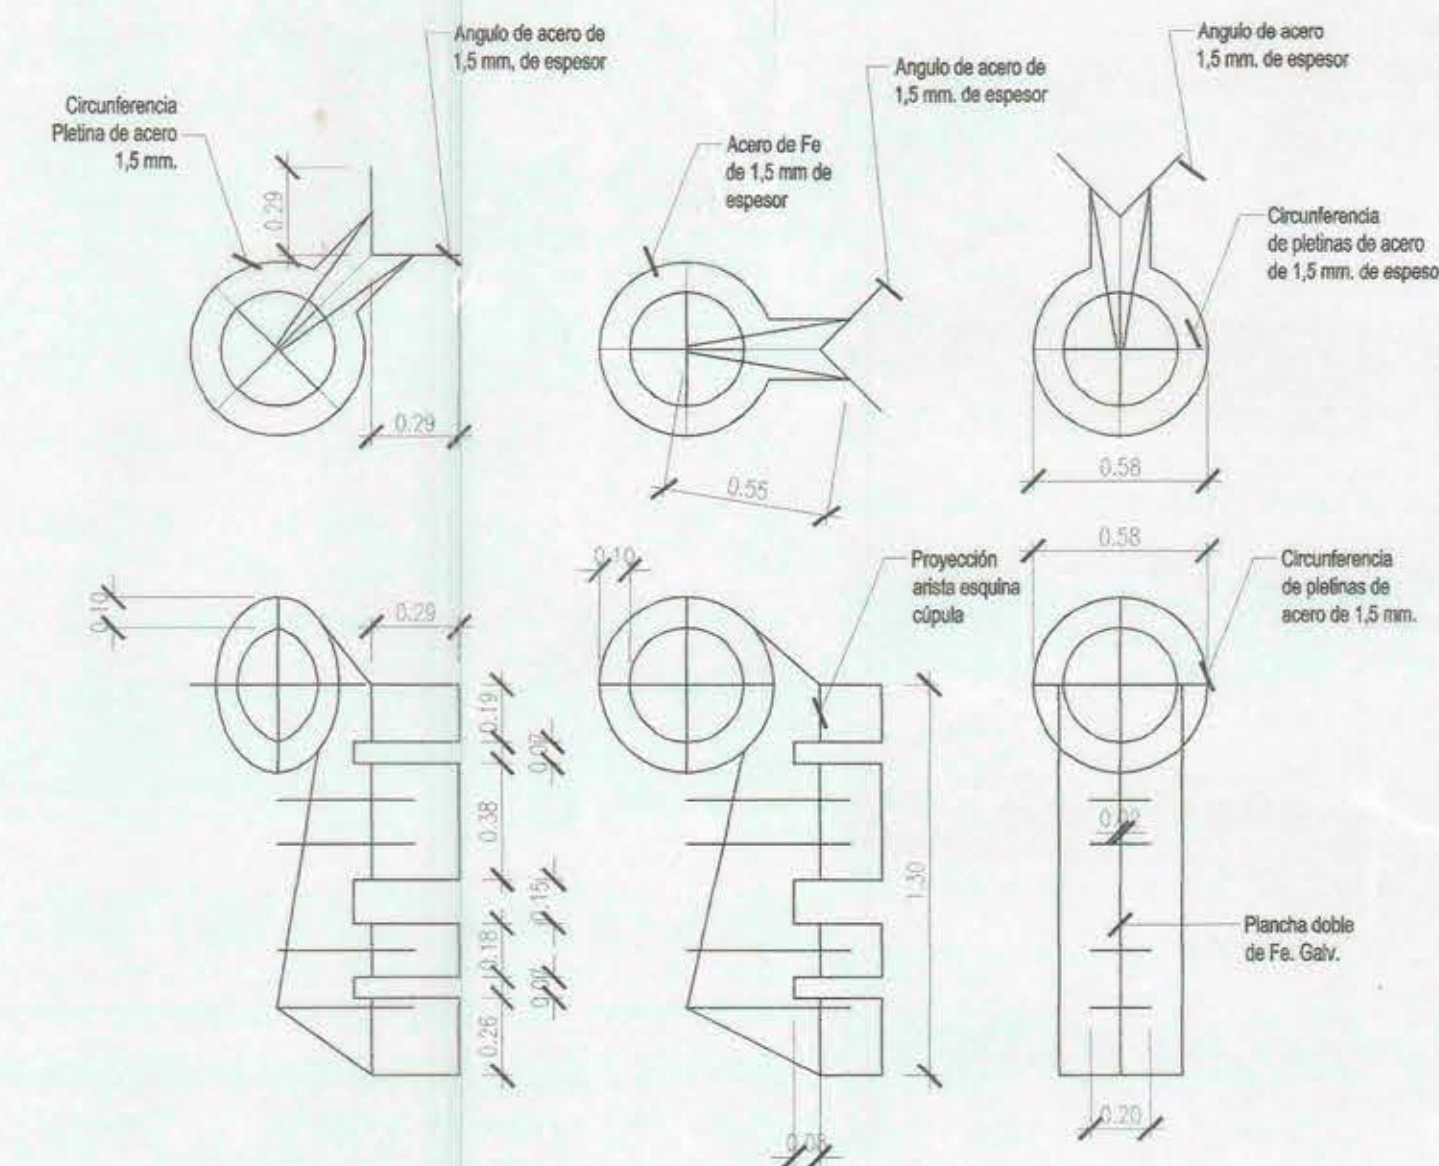

Elevación Norte y Sur

V.B. MANDANTE		Y. B. MANDANTE CLAUDIO NAVARRETE ARQ.TS. Y CIA. LTDA.
MOP		DIRECCION DE ARQUITECTURA
REGION : METROPOLITANA	OBRA :	REPARACIONES ESTRUCTURALES E INSTALACIONES MUSEO DE ARTE CONTEMPORANEO
PROV. : SANTIAGO	PLANO :	DETALLE HOTALETARIA LINTERNA CUPULA BELGA
COMUNA : SANTIAGO	ARCHIVOS:	CROQUIS DE UBICACION
DIRECTOR REGIONAL SUBROGANTE ARQUITECTO	CLAUDIO NAVARRETE ANTONIO SAHADI FELIX GALLEGOS	
ALFONSO ADOVER	LAMINA CLAVE	
ARQTO. INSPECTOR	18 de 18	
LASTENIA BRITO	FECHA	FORMATO
	JULIO 2003	A 0
ARQTO. COLABORADOR	ARCHIVO TECNICO	
SEBASTIAN NAVARRETE		
ESCALA	1 : 25	

