


PLANTA CUBIERTAS PROPUESTA ESC 1:100

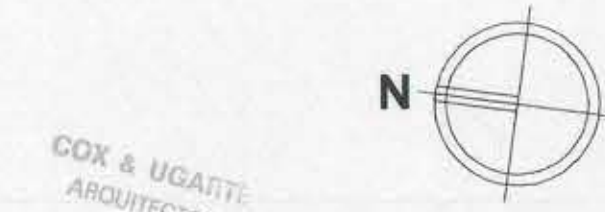

DIRECCION DE ARQUITECTURA DIRECCION REGIONAL METROPOLITANA		PROYECTO NORMALIZACION DE CORONAMIENTOS EN EDIFICIOS DEL BARRIO CIVICO RM CONTRALORIA GENERAL DE LA REPUBLICA	
PLANO CUBIERTAS_PLANTA GENERAL		CROQUIS PLANO UBICACION	
REGION: METROPOLITANA PROVINCIA: SANTIAGO COMUNA: SANTIAGO	PROPIETARIO: CONTRALORIA GENERAL DE LA REPUBLICA INSPECTOR FISCAL DE DISEÑO: CARLOS VARGAS	DISEÑO: ARQUITECTA LORENA SANDAL REVISION: ELISEO FERNANDEZ VIGNALES	
DISEÑO: CARLOS VARGAS REVISION: ELISEO FERNANDEZ VIGNALES	FECHA: 14 MARZO 2013 REV. NO. 4ª ETAPA	LAMINA	ESCALA: 1:100