


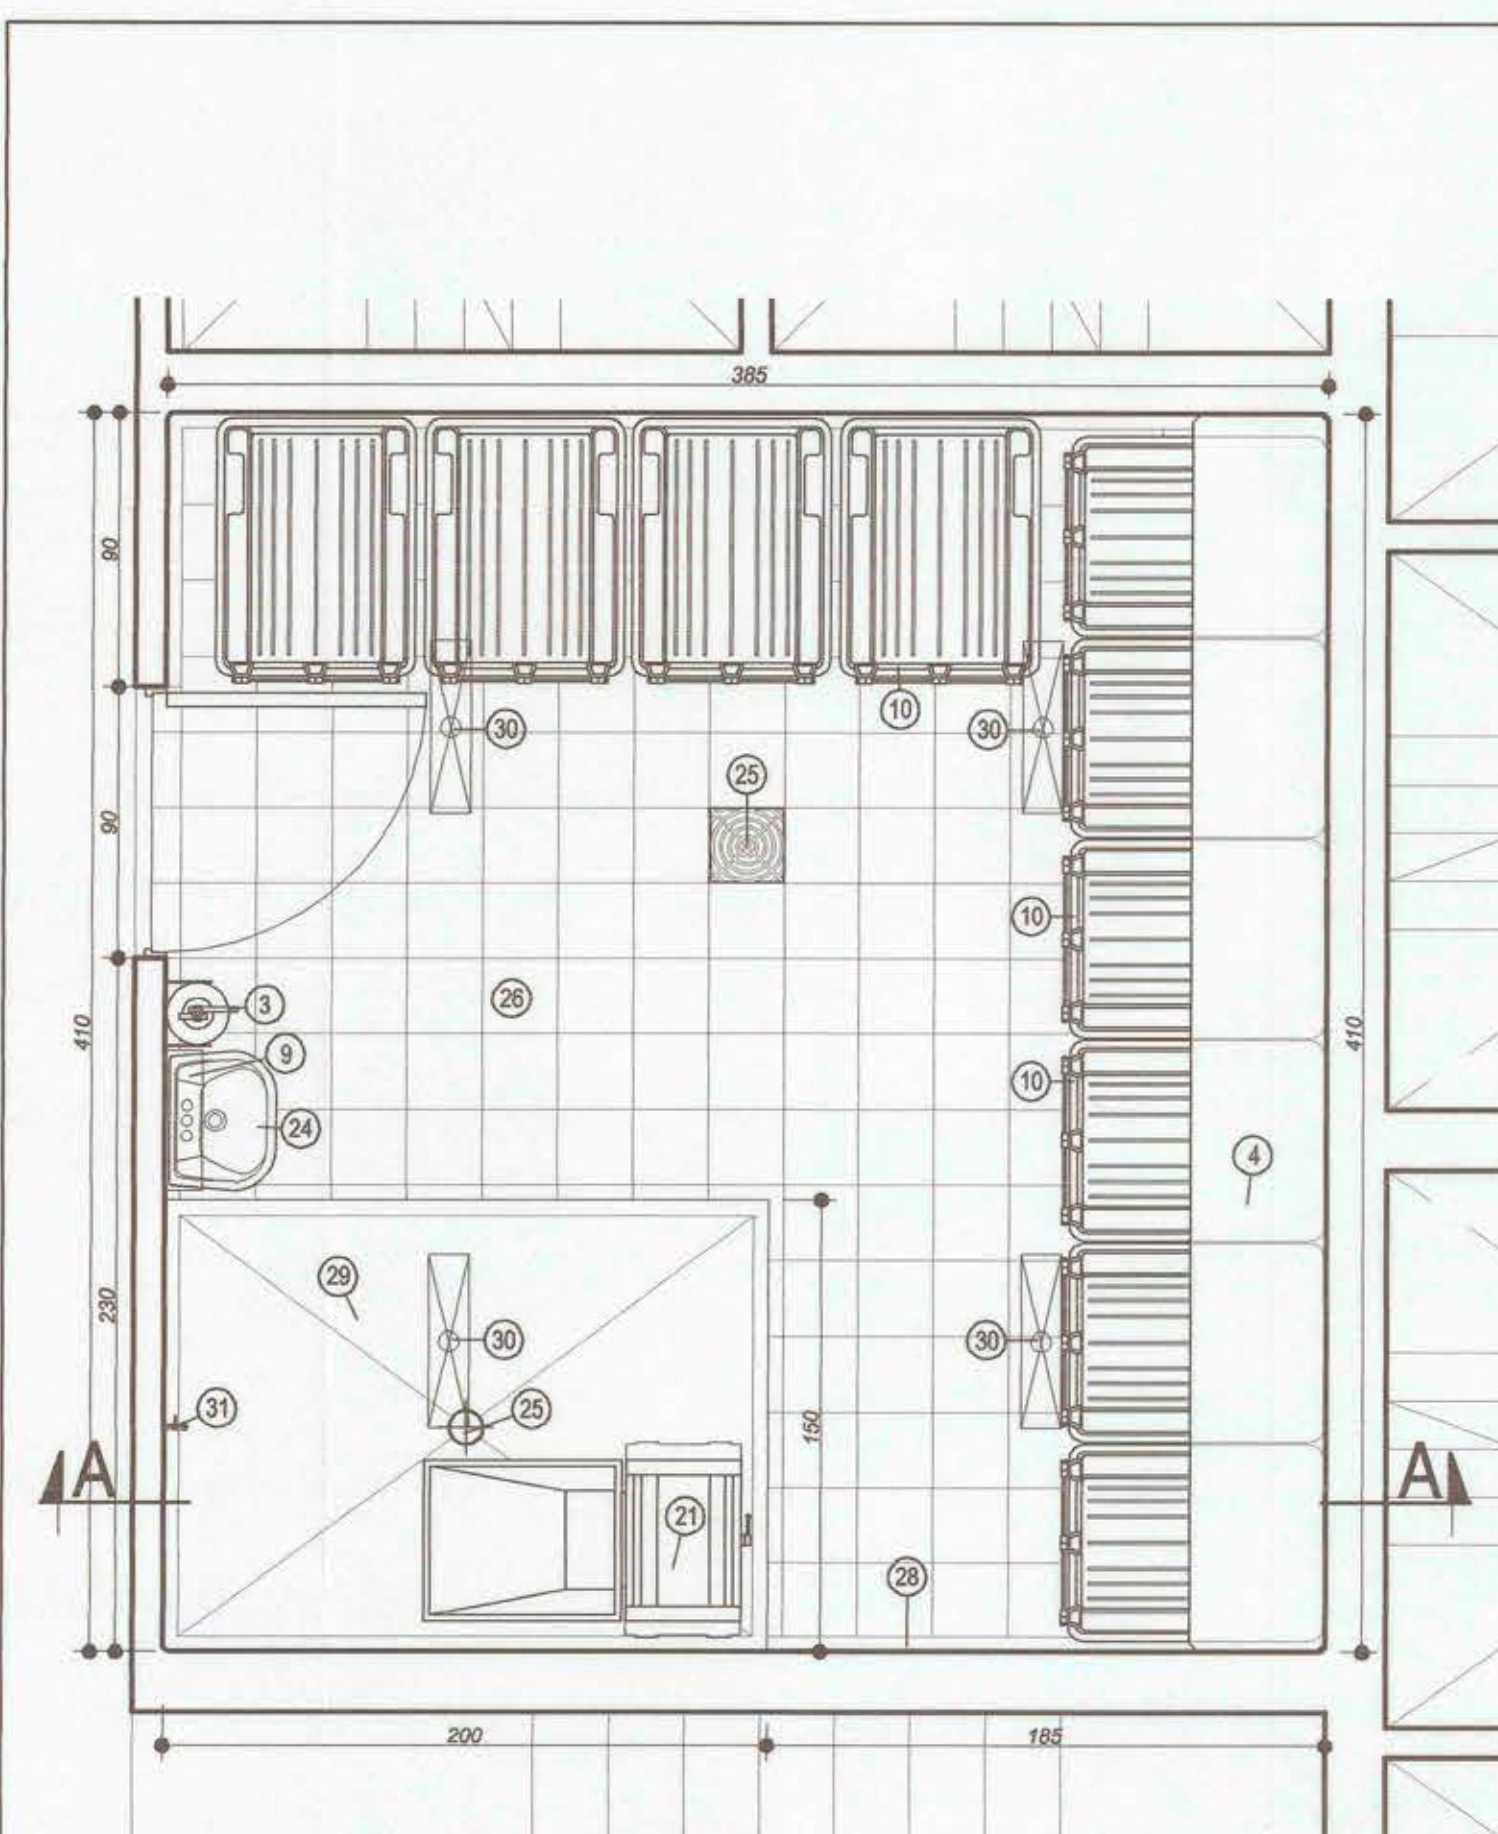
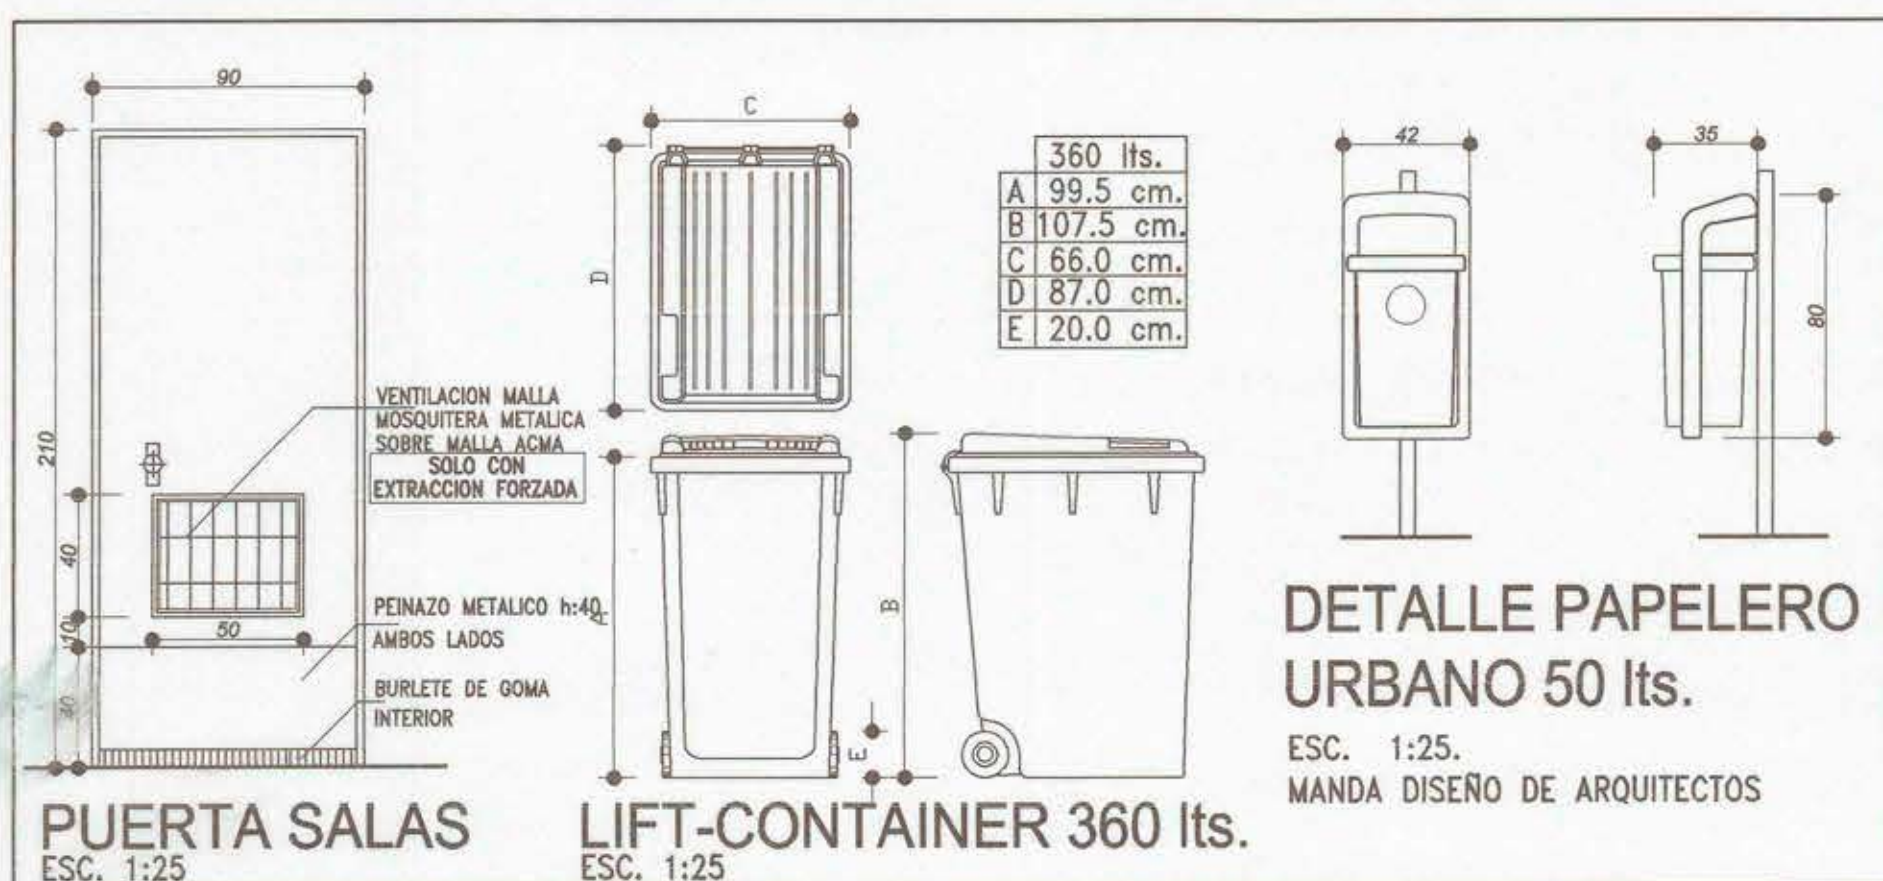
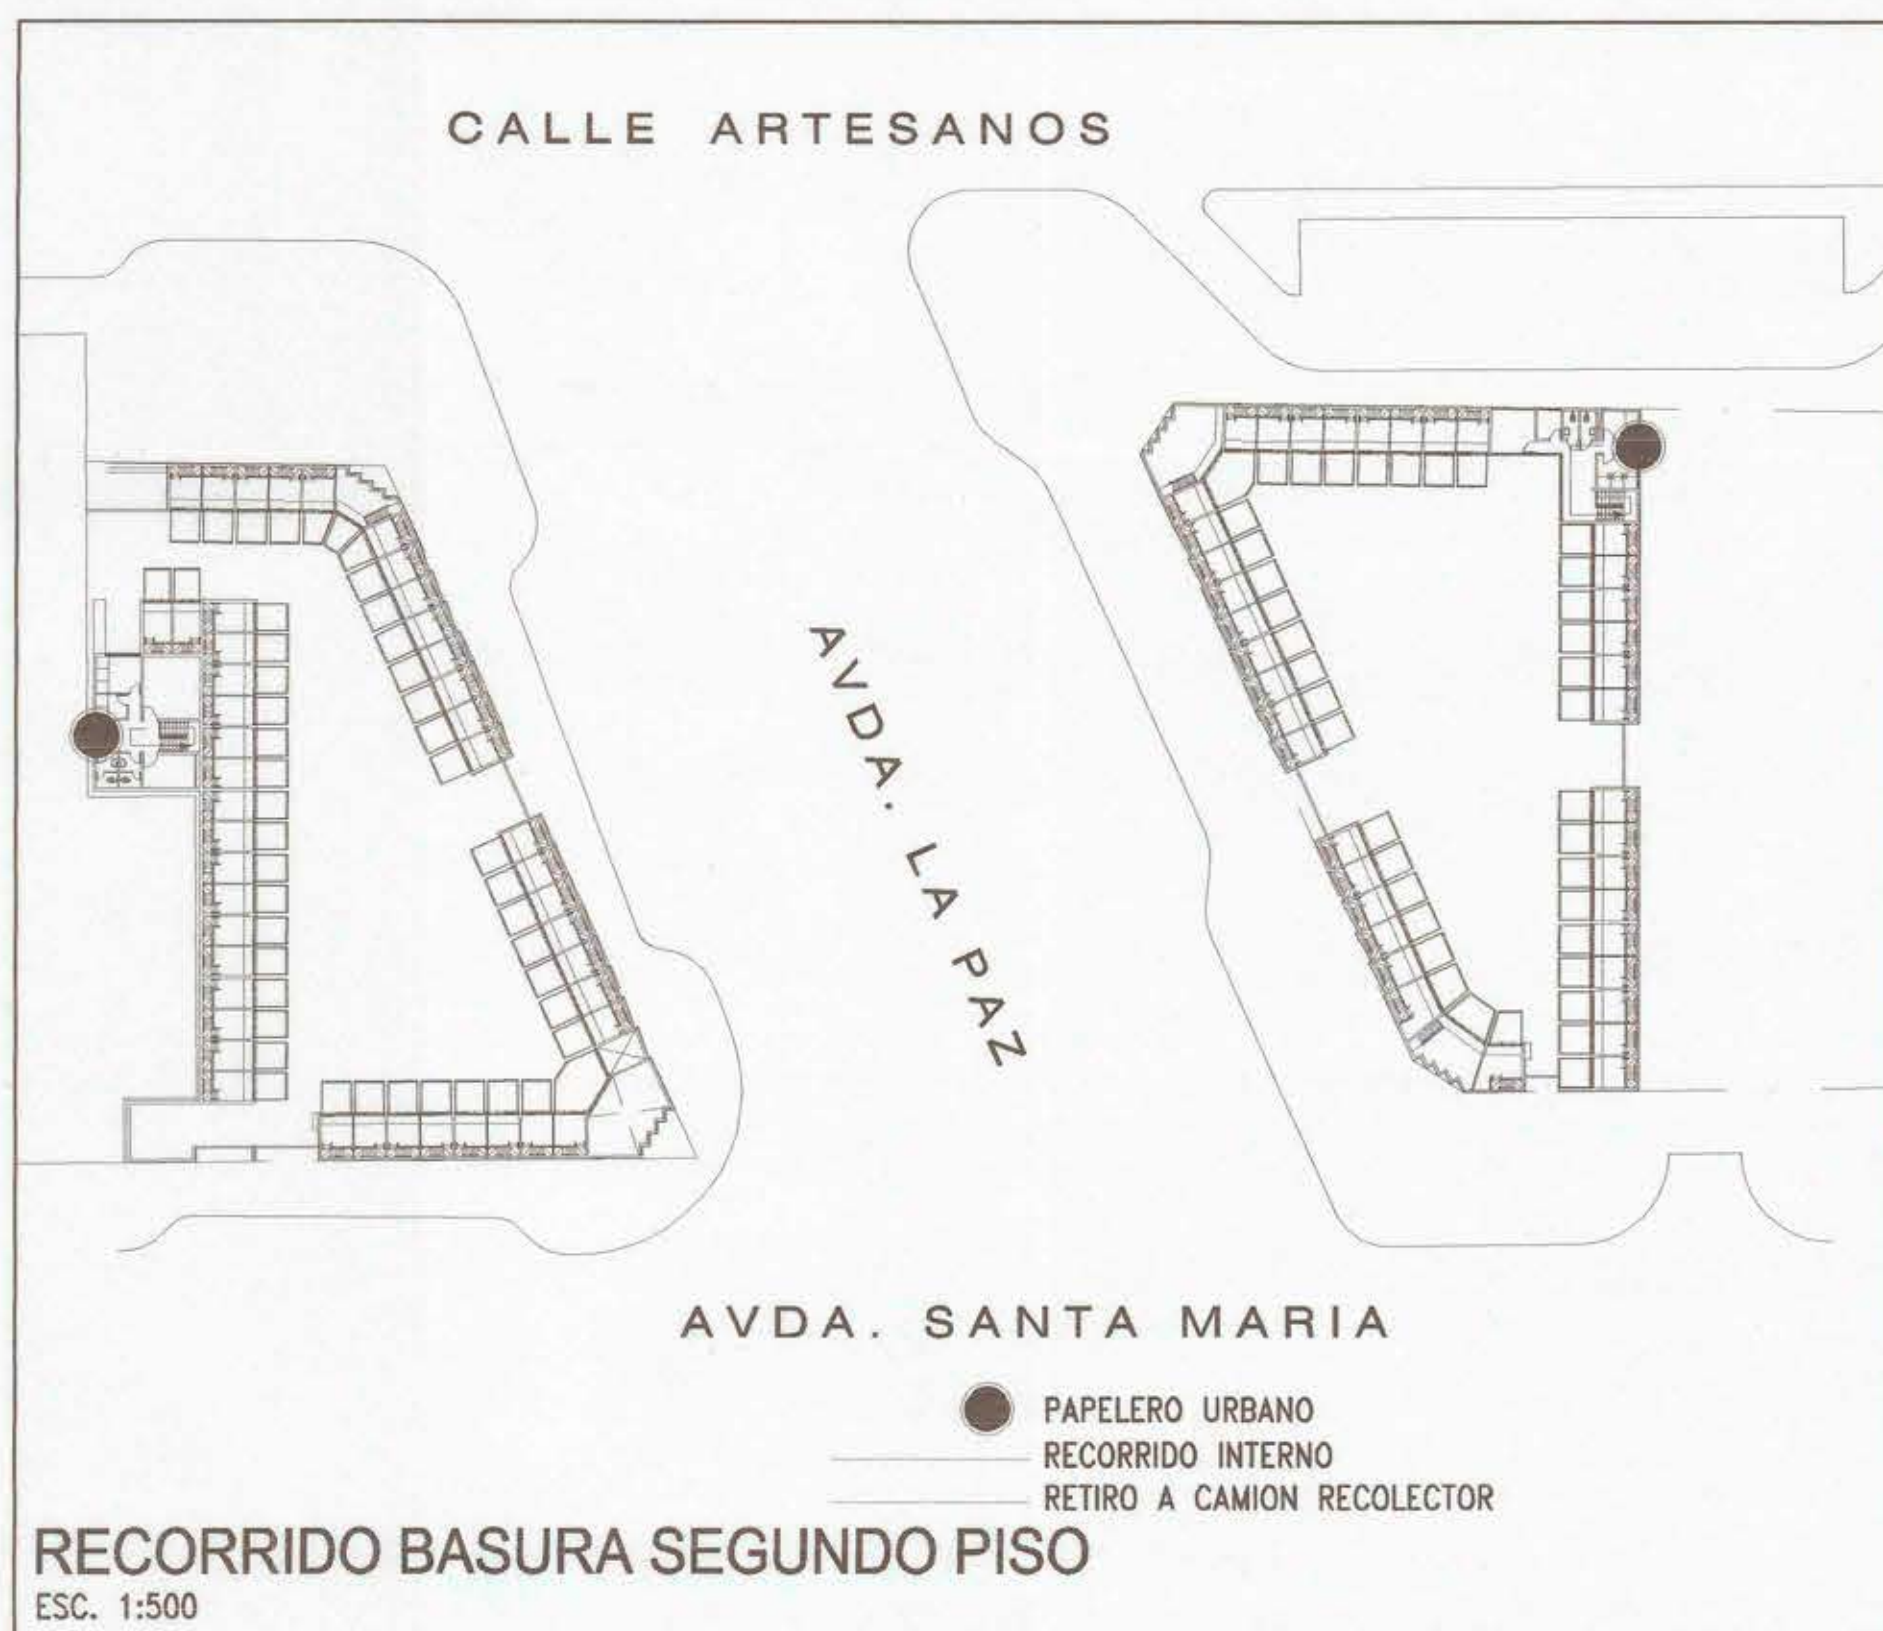


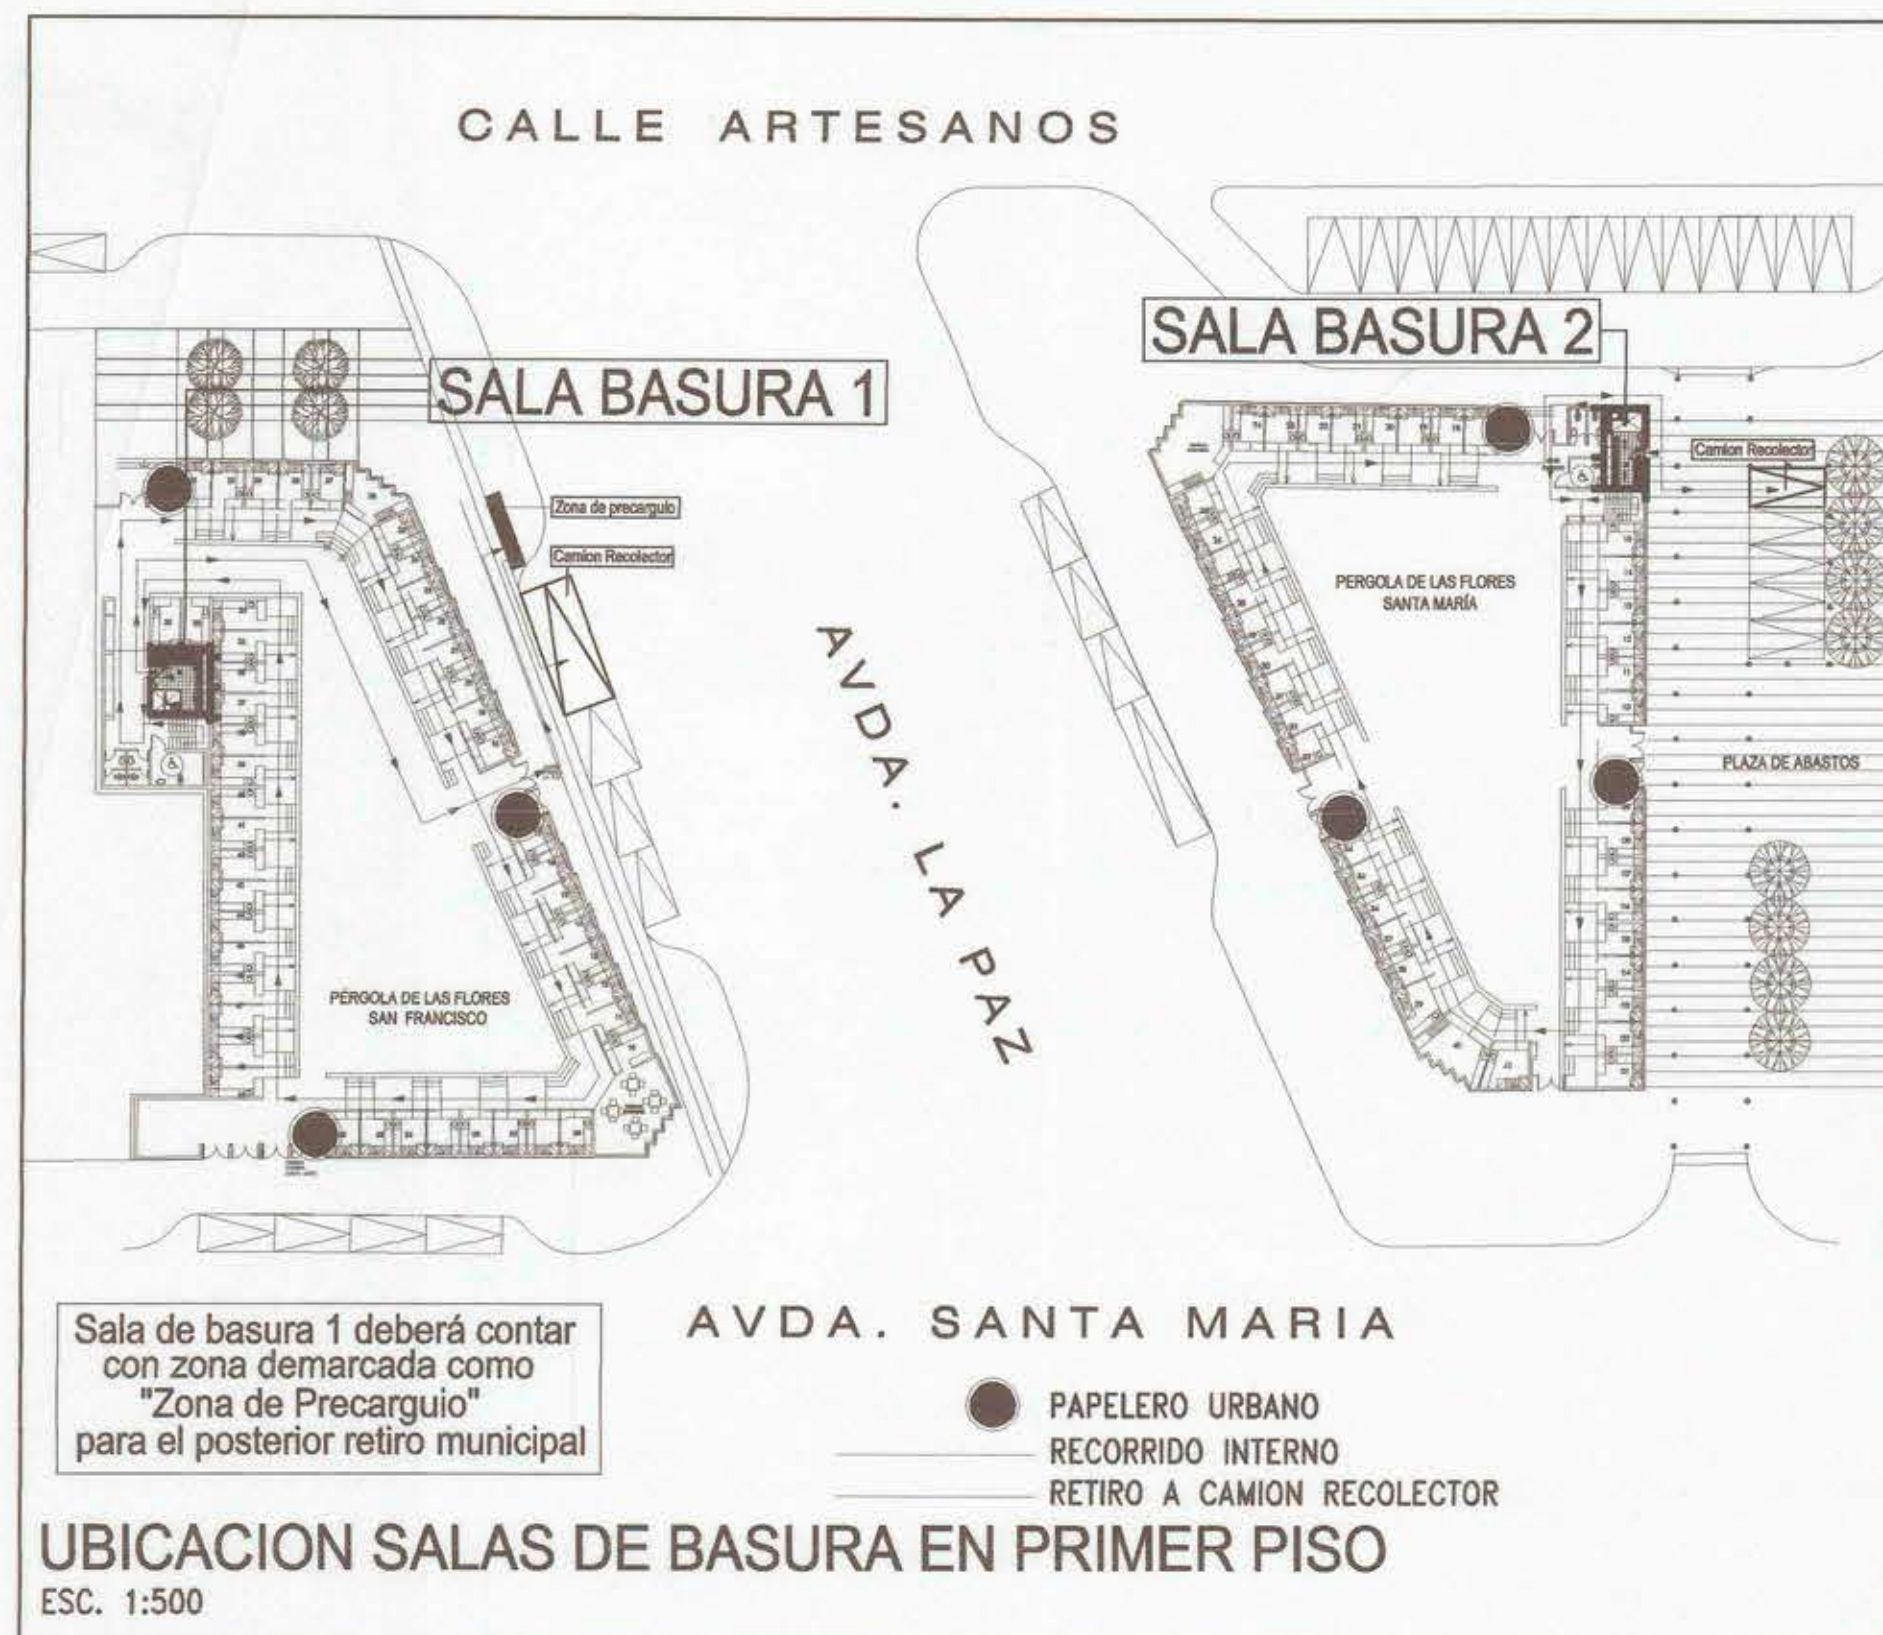


PLANTA SALA DE BASURA 1
SUP: 15.79 m2.aprox. ESC. 1:25
SALA CON EXTRACCION FORZADA O EQUIPO DE CLIMA 12° A 14° C

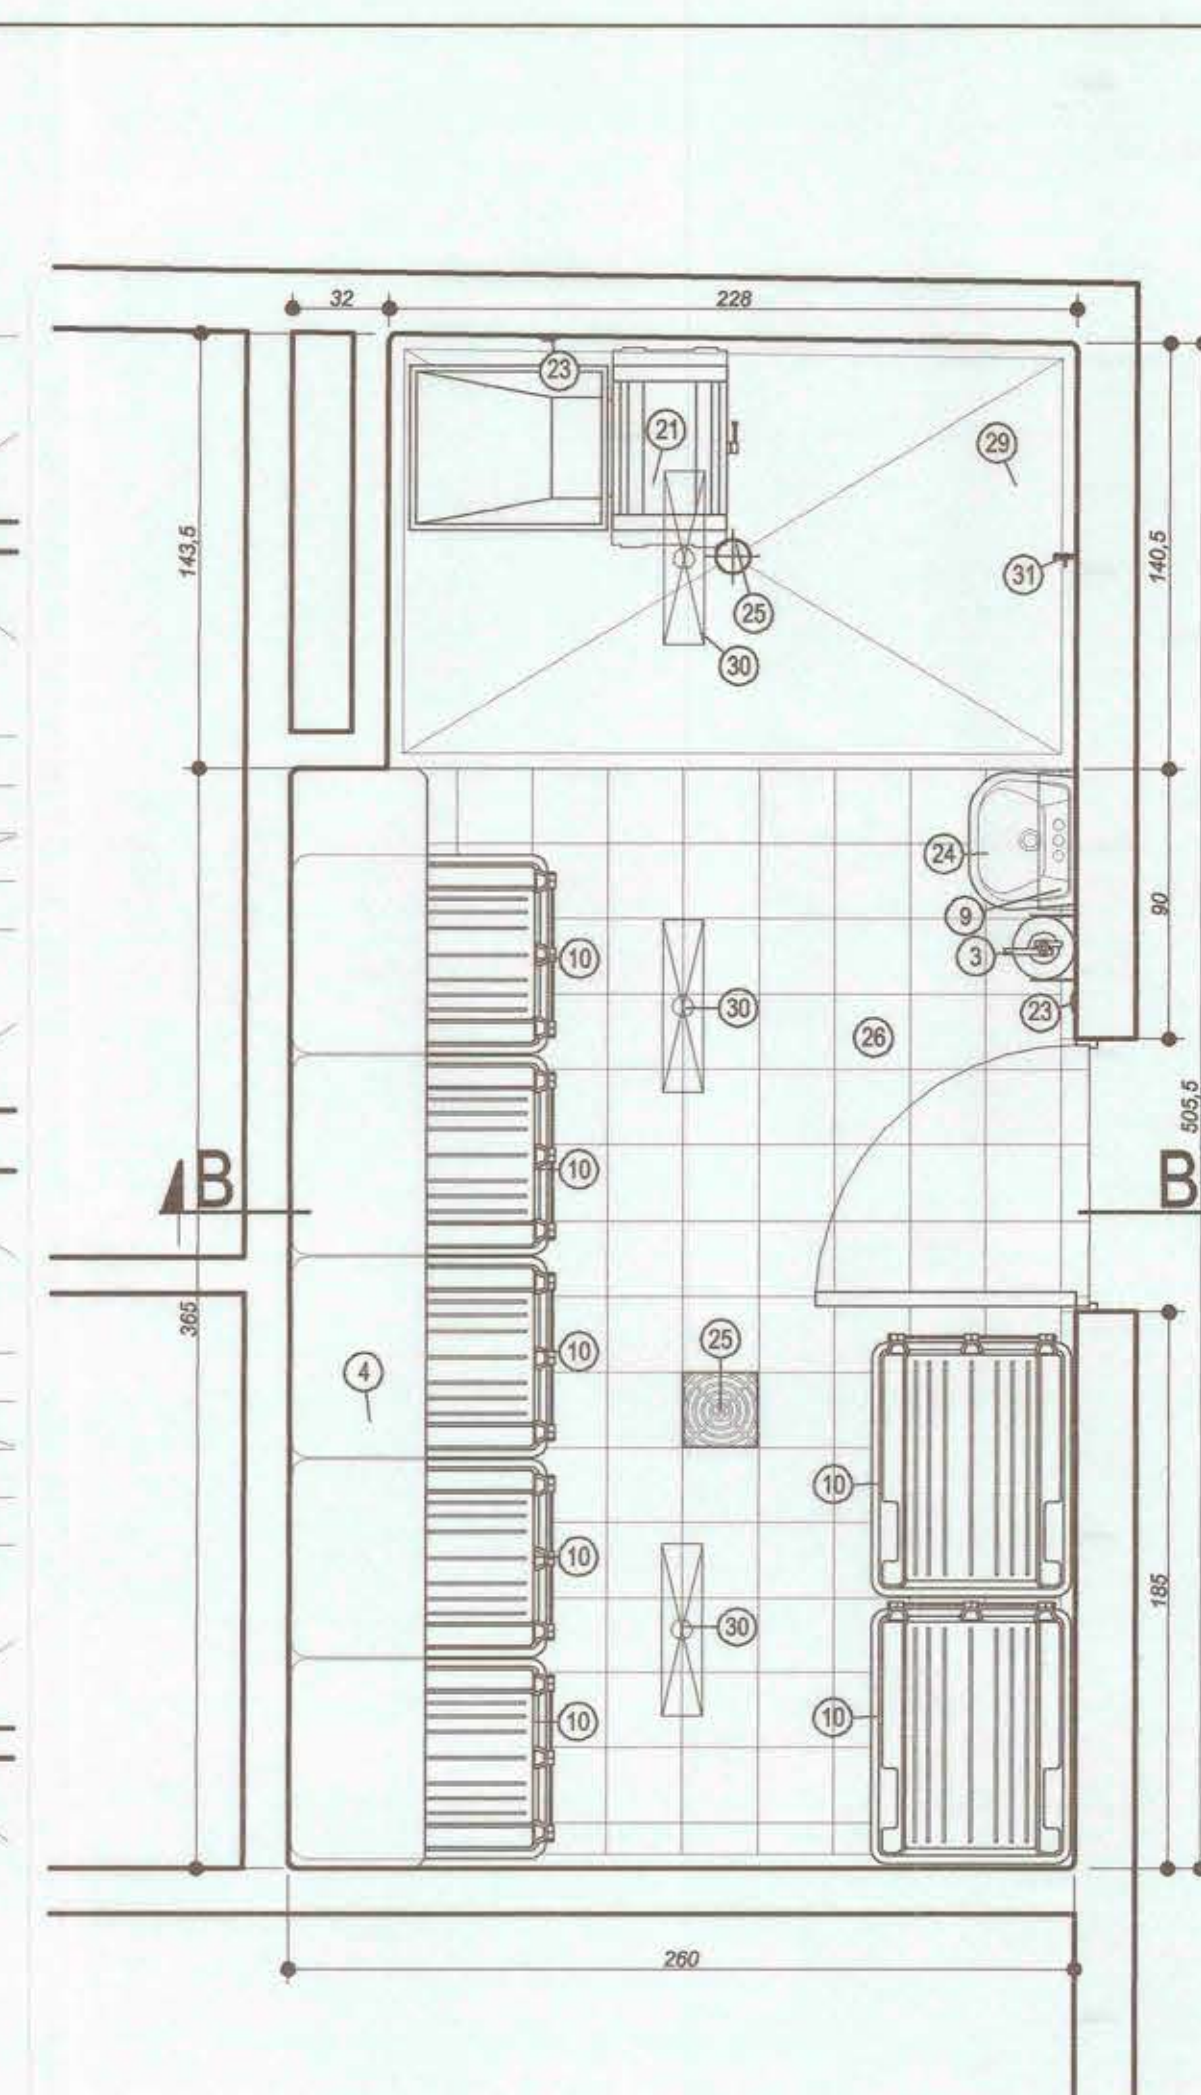

PLANTA SALA DE BASURA 2
SUP: 12.73 m2.aprox. ESC. 1:25
SALA CON EXTRACCION FORZADA O EQUIPO DE CLIMA 12° A 14° C

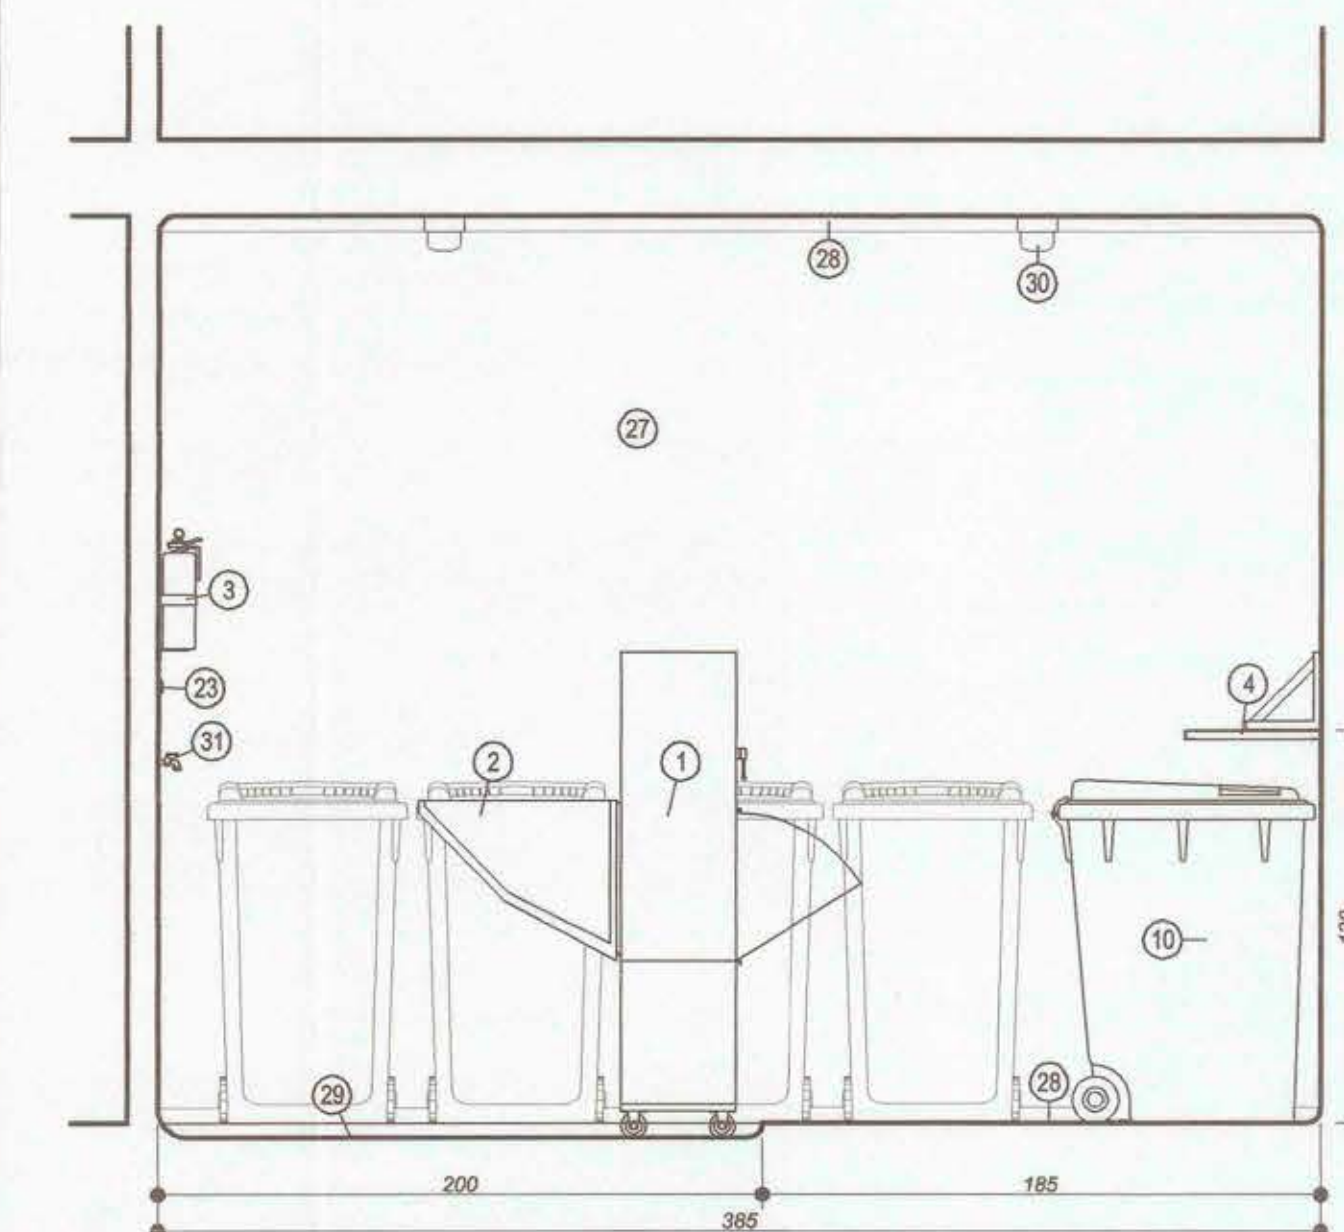

CORTE A-A
ESC. 1:25

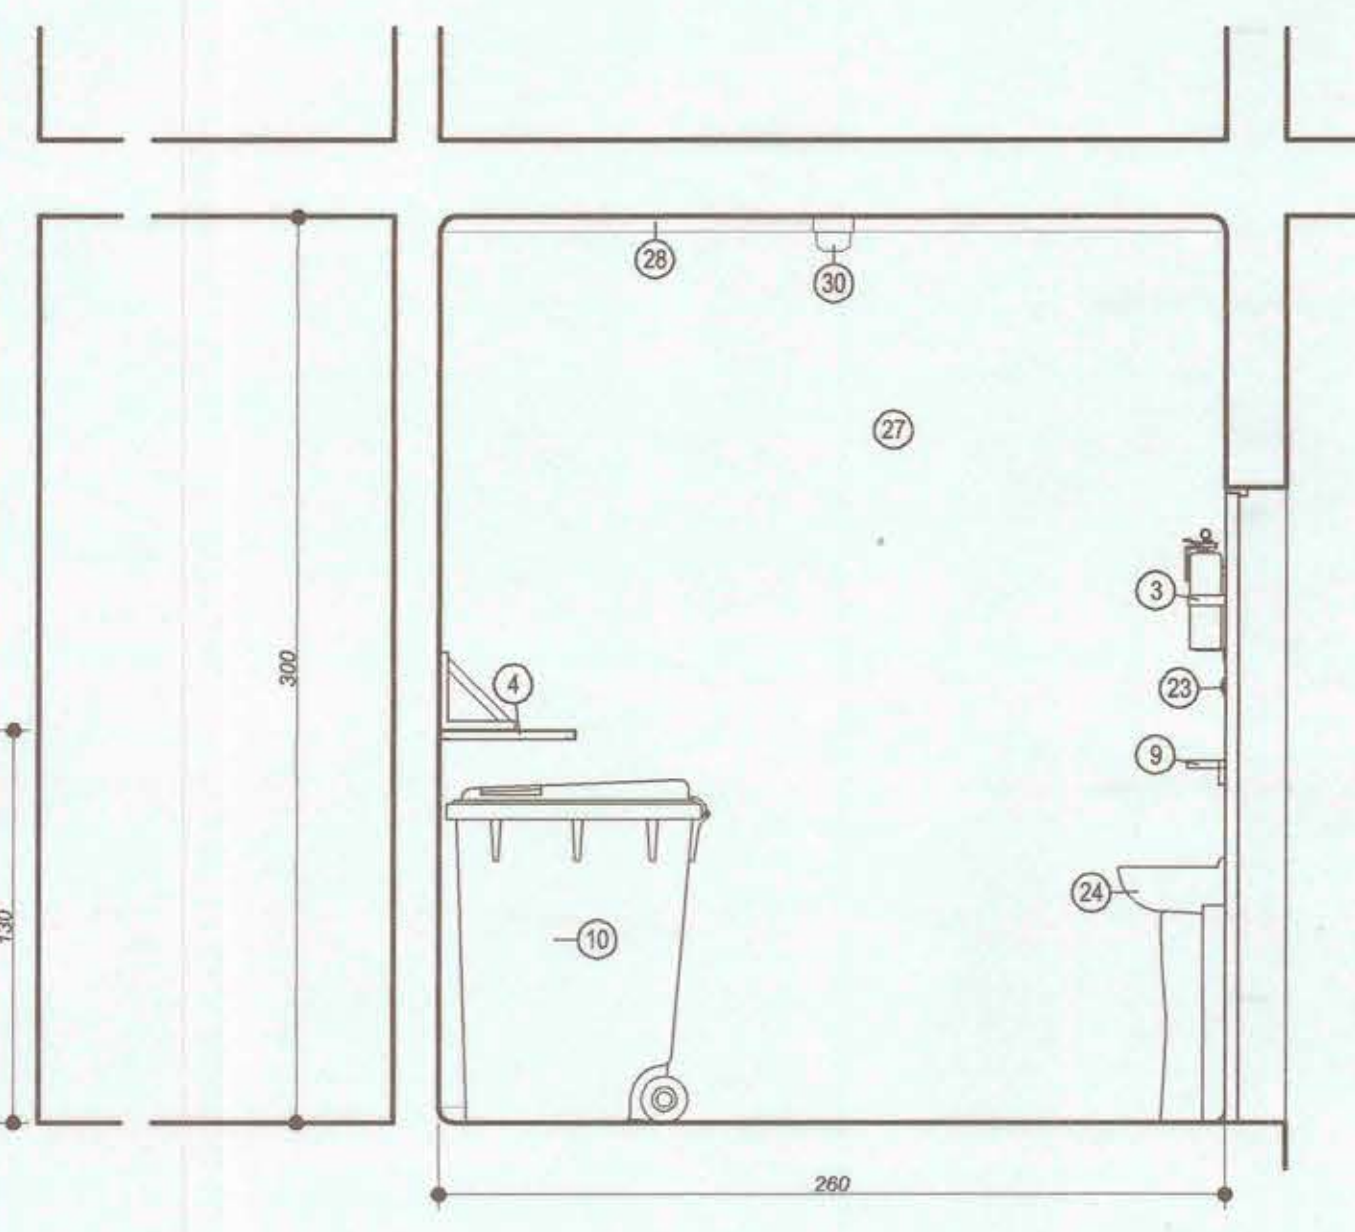

CORTE B-B
ESC. 1:25

NOMENCLATURA		EQUIPAMIENTO AUXILIAR	
A- EQUIPAMIENTO PROPORCIONADO POR INSTALADOR SISTEMA DE BASURA		SALAS	
		SALA 1	SALA 2
1	COMPACTADOR- 200Hs. motor protegido-sobre ruedas	1	1
2	TOLVA DE TRANSICION	1	1
3	EXTINTOR POLVO SECO ABC 10 kgs	1	1
4	CONSOLA METALICA plegada 2 mm. pint.acri-lica 204° o epoxico sobre arenado industrial.	4.1 mts	3.85 mts
5	RECEPTACULO 120 lts. con tapa	No hay	No hay
6	COMPUERTA DE SEGURIDAD placa fe 3 mm.-perfil fe 30/30/3	No hay	No hay
7	CAJA DE CONECCION O CONTRAMARCO Fe 2 mm. pint.acril.204°	No hay	No hay
8	TOLVA VOLTEO - REGISTRO	No hay	No hay
9	REPISA UTILES DE ASEO	No hay	No hay
10	LIFT-CONTAINER DE 360 lts	10	7
11	ROTULO LLAVE DUCHA DUCTO	No hay	No hay
12	VENTILACION EOLICO 8" a 4 vientos c/malla mosq. metal y manto fe. galv.	No hay	No hay
13	PAPELERO URBANO contra actos vandalicos 50 lts. - PVC con control U.V	4	4
B- EQUIPAMIENTO PROPORCIONADO POR EMP. CONST. O INMOBILIARIA.			
21	CHIPIADORA DE MADERA CARGA MANUAL-SEGUN ESPEC. MANDANTE	1	1
22	ENCHUFE TRIFASICO h = 1.80 mts.	1	1
23	INTERRUPTOR-ENCHUFE h = 1.40 mts. enchufe 220 V 10/16 amp.	1	1
24	LAVAMANOS CON LLAVE ROSCA DE MANGUERA	1	1
25	PILETA DESAGUE	GI	GI
26	PISO DE BALDOSA 1% pend. a pileta o afinado de piso con pintura epoxica.	GI	GI
27	MUROS AFINADOS Y EMPASTADOS CON Pintura epoxica blanca	GI	GI
28	1/2 CARA EN ENCUENTRO DE MUROS, PISO Y cielo.	GI	GI
29	LAVADERO PARA LIFT-CONTAINERS. piso epoxico o baldosas	1	1
30	ILUMINACION HERMETICA. tipo tortuga o similar.	GI	GI
31	LLAVE DE JARDIN CON MANGUERA y piton adhoc.	1	1
32	REPISA ECOLOGICA (BANDEJA 2 NIVELES) melamina 20 mm. o similar.	No hay	No hay
33	LLAVE AGUA SISTEMA DE BASURA. llave 1/4 vuelta-en acceso	No hay	No hay
34	DUCHA TIPO CHALLA O piston de riego lateral.	No hay	No hay
35	TABIQUE LAVABLE F-60.empastado y pintado con oleo brillante claro.	No hay	No hay
ADVERTENCIA		MODIFICACIONES	
RED DE INCENDIO DUCTO DE BASURA.		Preliminar 03-12-2008	
CANERIA DE AGUA 3/4 EXTERIOR DUCTO.		Entrega Pergolas 19-01-2009	
LLAVE DE AGUA CONTRA INCENDIO 1/4 VUELTA UBICADA EN NIVEL ACCESO, EN LUGAR ACCESIBLE Y ROTULADO. FUERA DE SALA DE BASURA "LLAVE AGUA SISTEMA BASURA"		Entrega 3 16-04-2009	
		Entrega Final 27-07-2009	
CÁLCULO PRODUCCION DE BASURA		LAPICES	
PERGOLA DE LAS FLORES SAN FRANCISCO		1	ROJO 0.15
N° LOCALES x 60 lts = Prod. día		2	AMARILLO 0.25
49 LOCALES x 60 lts = 2940 lts/día		3	VERDE 0.35
PERGOLA DE LAS FLORES SANTA MARIA		4	CELESTE 0.45
N° LOCALES x 60 lts = Prod. día		5	AZUL 0.55
41 LOCALES x 60 lts = 2460 lts/día		6	MAGENTA 0.70
PRODUCCION DE BASURA		7	BLANCO 0.00
SAN FRANCISCO		8	GRIS 0.05
V.T= 2940 lts/día. V.T.3d= 8820 lts/3 dias. V.C= 980 lts/día. V.C.3d= 2940 lts/3 dias.		DEMÁS 0.00	
SANTA MARIA		LAMINA 1 de 2	
V.T= 2460 lts/día. V.T.3d= 7380 lts/3 dias. V.C= 890 lts/día. V.C.3d= 2460 lts/3 dias.		PROYECTO	
S.R.S. LTDA		69208	
PROYECTOS - ASESORIAS - TRAMITACIONES - INSTALACIONES		DIRECCION DE ARQUITECTURA	
PROYECTO REDUCCION DE BASURA		DIRECCION REGIONAL METROPOLITANA	
S.R.S. LTDA		IGLESIS - PRAT	
CHRISTIAN BEGER H. - ARQUITECTO		ARQUITECTOS	
F-430509 FONOFAX-6355674		DARIO URZUA 1920	
E-MAIL: cseger@msn.cl		PROVIDENCIA	
PROYECTO REDUCCION DE BASURA		DIRECCION REGIONAL METROPOLITANA	
PROYECTO: RESIDUOS SOLIDOS		CROQUIS DE UBICACION	
PERGOLAS SAN FRANCISCO Y SANTA MARIA		JEFE U. DE DISEÑO	
PLANO: EMPLAZAMIENTO SALAS DE BASURA		FECHA: 27-JULIO-2009	
REGION: METROPOLITANA		LAMINA: BAS-01	
PROVINCIA: SANTIAGO		INSP. FISCAL DISEÑO	
COMUNA: RECOLETA		ARQTO. NECTOR ANDREU G.	
PROYECTO		ARQTO. ELISEO HUENCHO M.	
RESIDUOS SOLIDOS		ARQTO. GABRIELA HUENCHO S.	
DIBUJO		DIRECTOR REGIONAL	
REVISION		2	
ESCALA		FORMATO	
1:100		A1	