
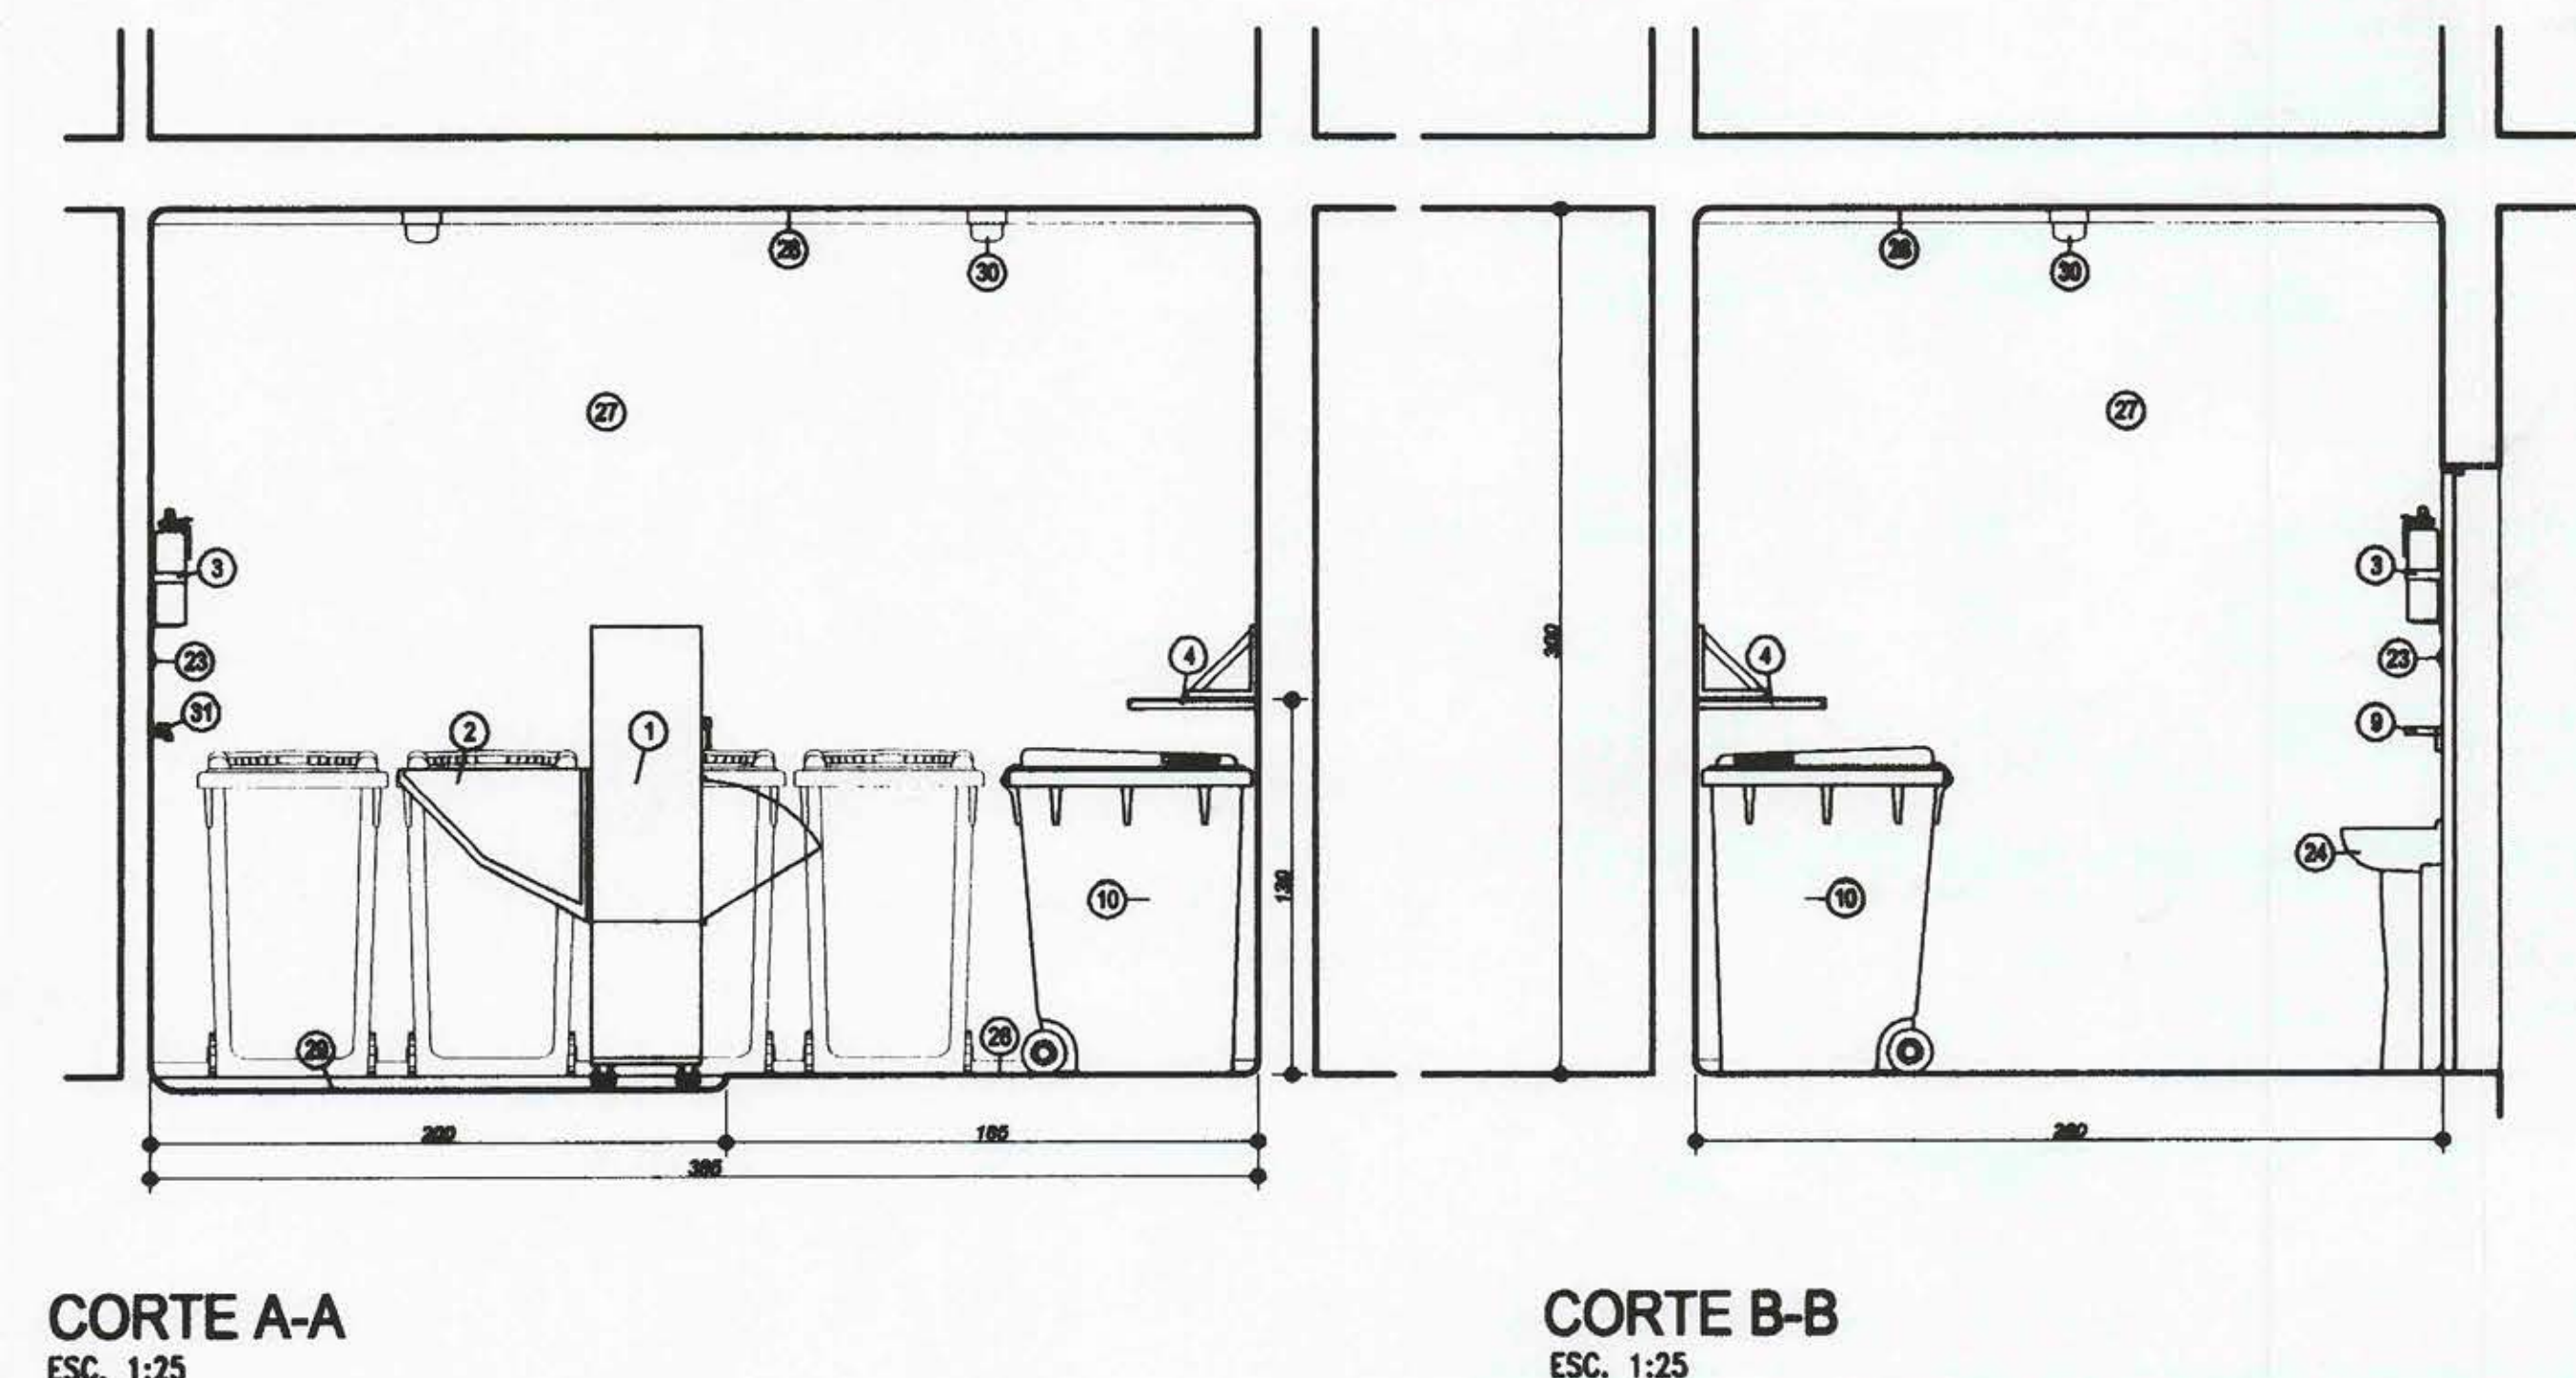
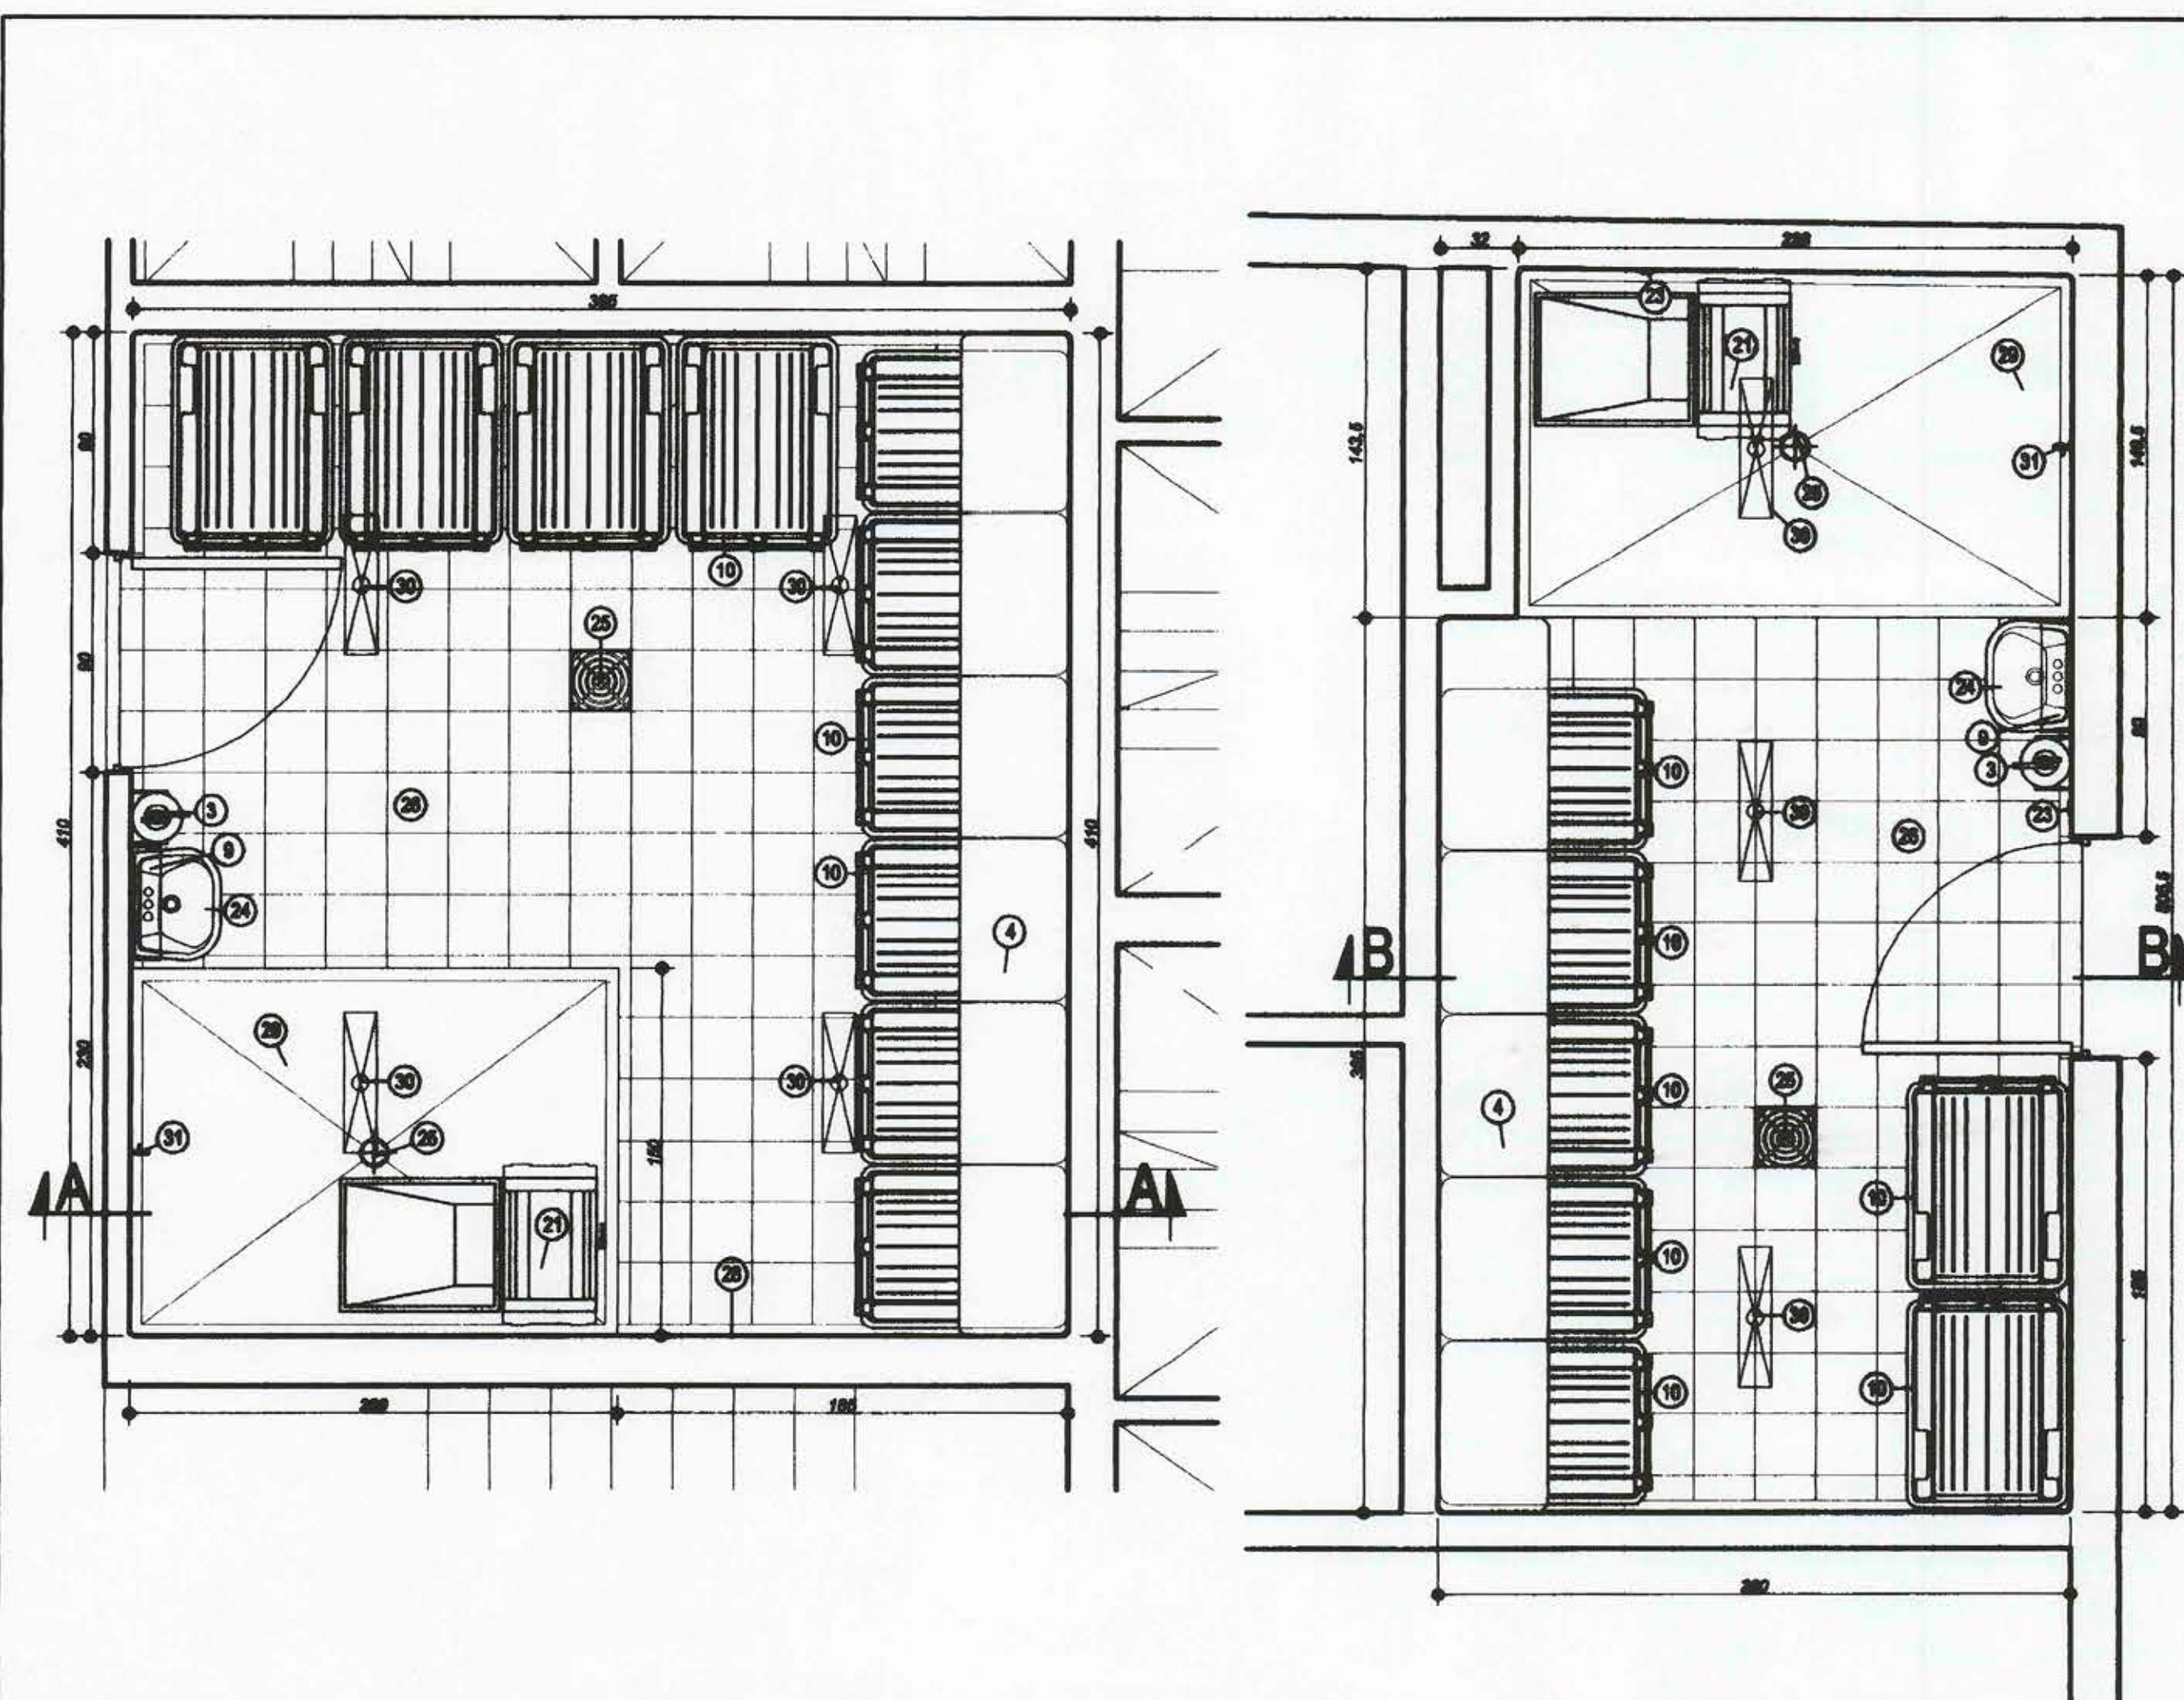
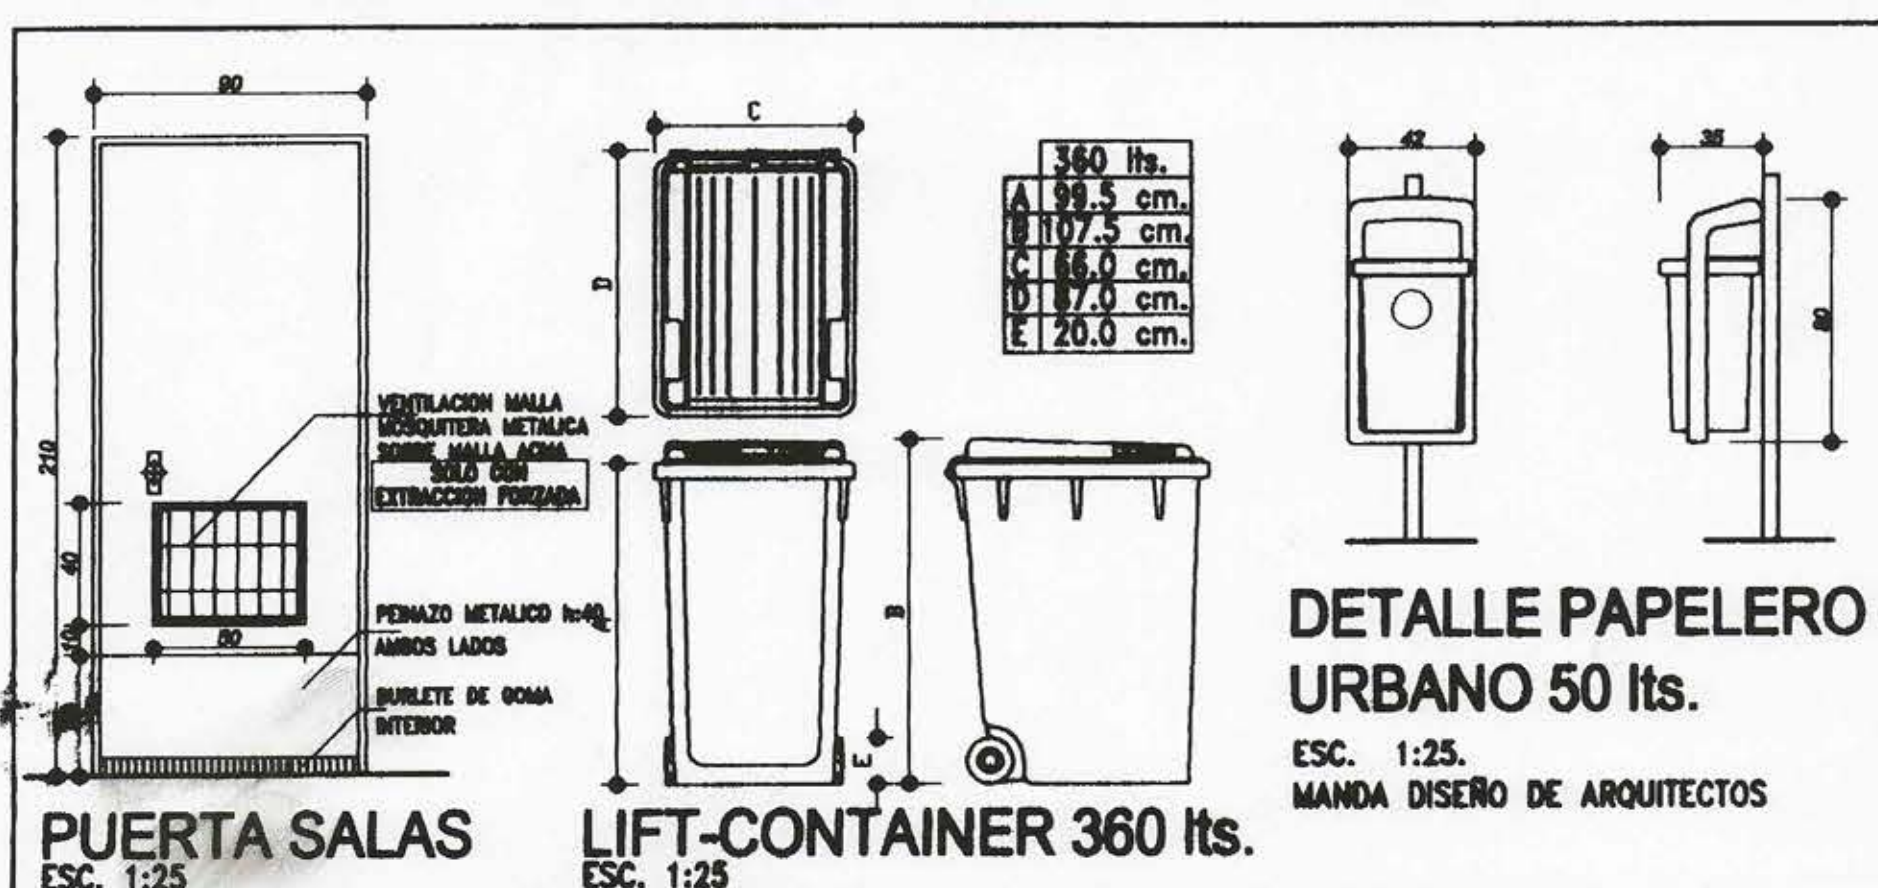


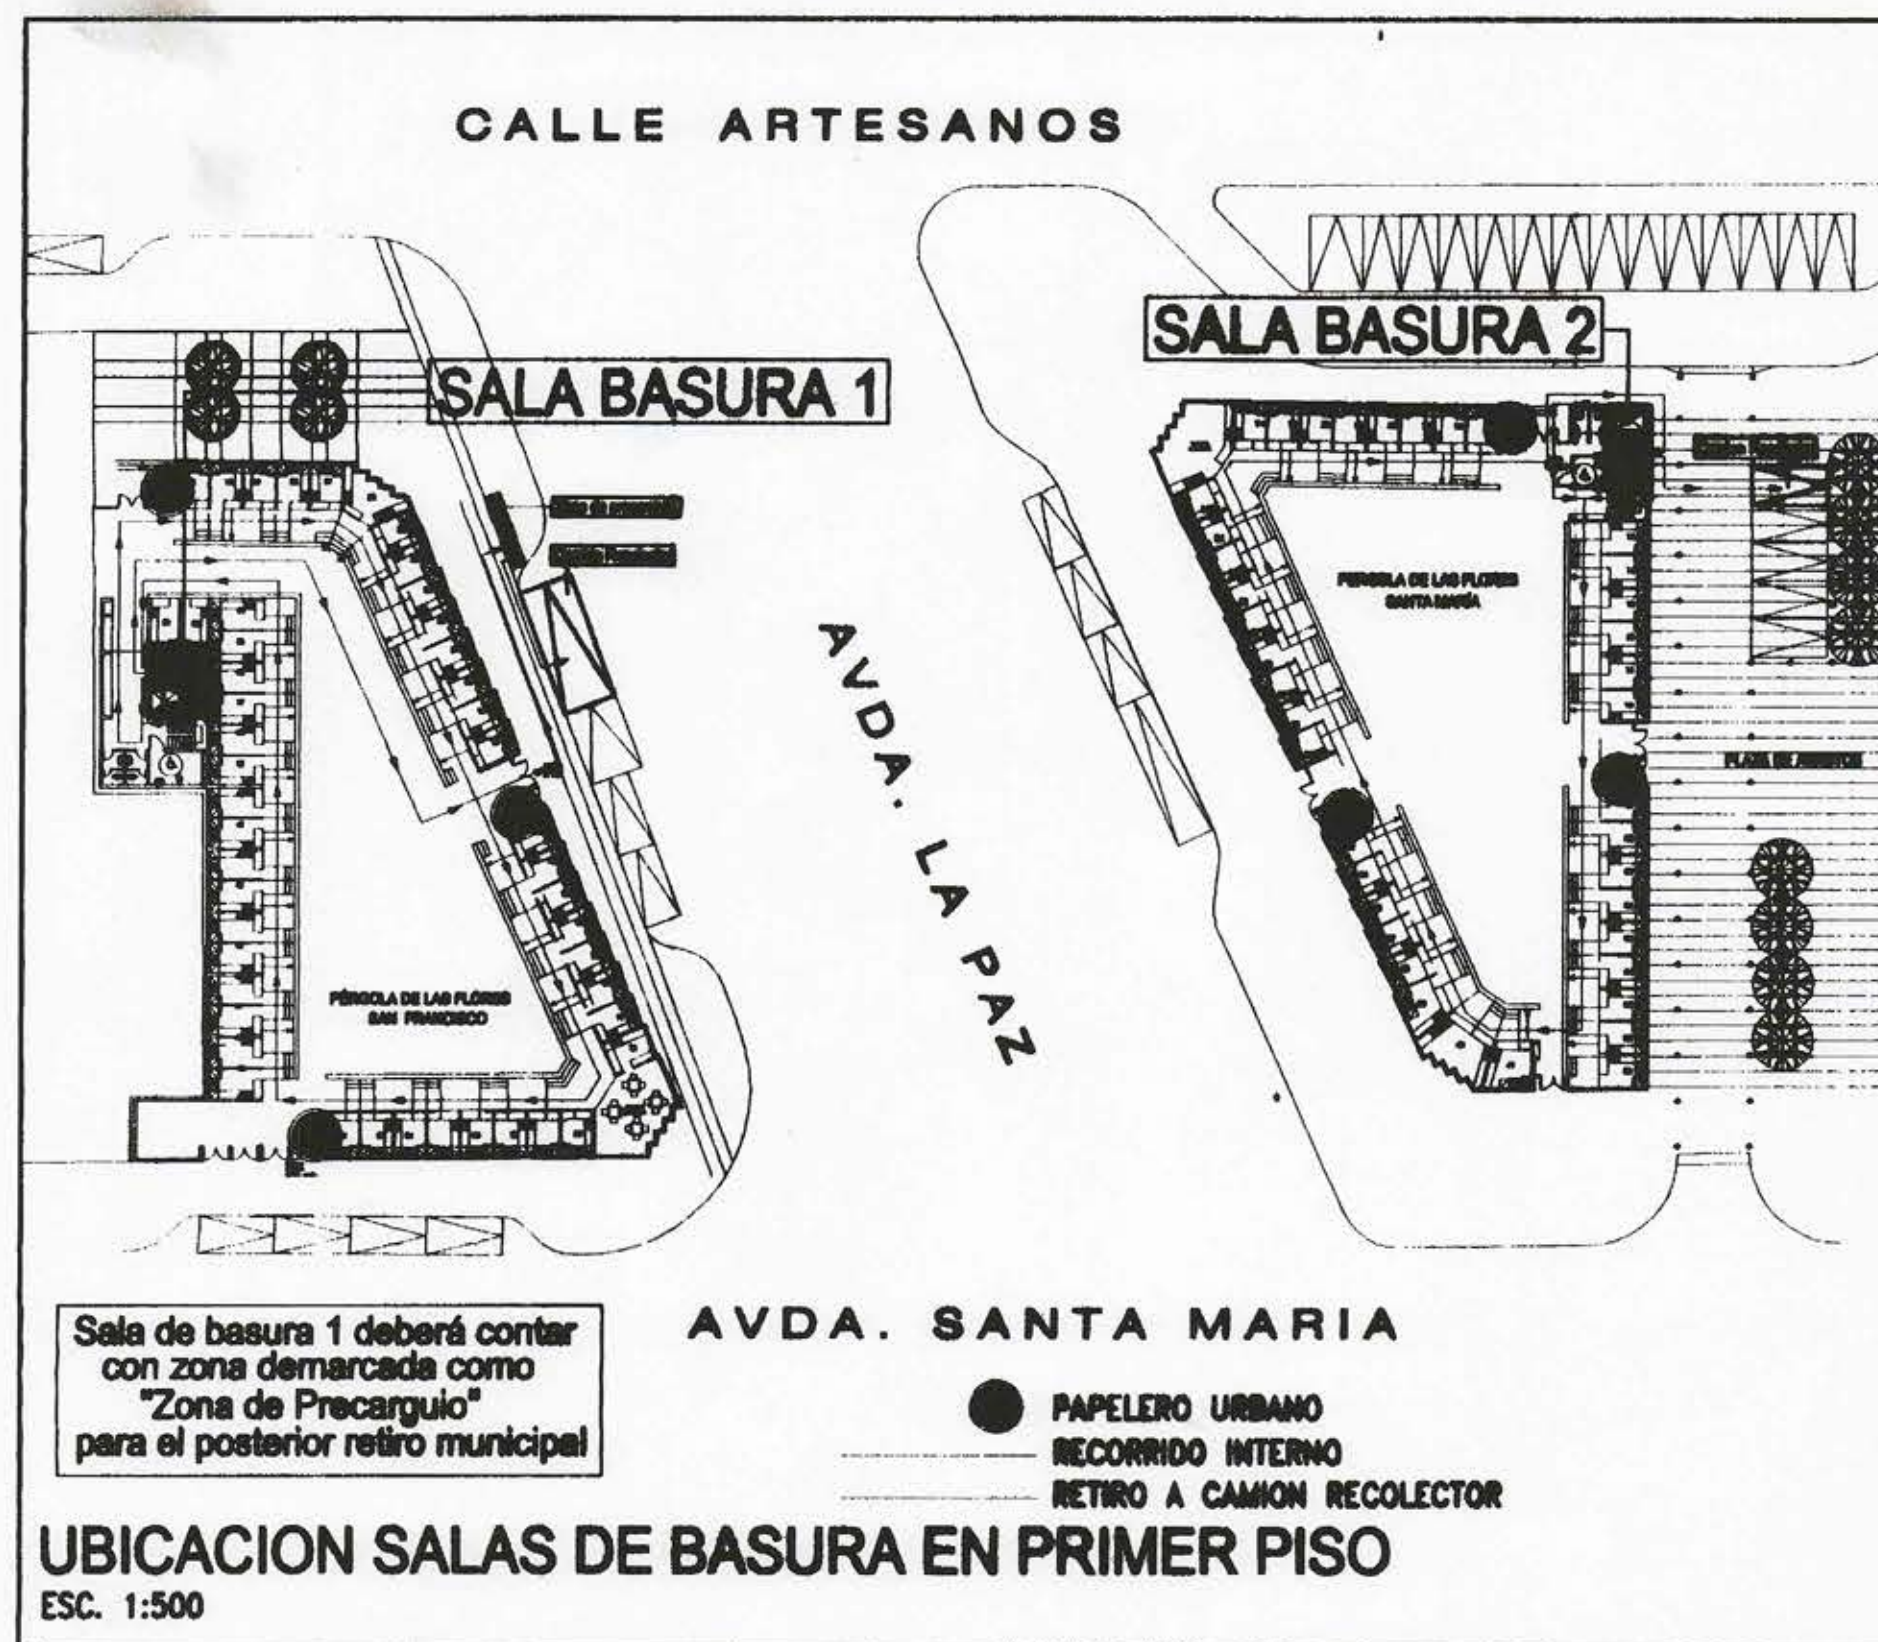

NOMENCLATURA		EQUIPAMIENTO AUXILIAR	
A- EQUIPAMIENTO PROPORCIONADO POR INSTALADOR SISTEMA DE BASURA		SALAS	
		SALA 1	SALA 2
1	COMPACTADOR- 200lts. motor protegido-sobre ruedas	1	1
2	TOLVA DE TRANSICION	1	1
3	EXTINTOR POLVO SECO ABC 10 kgs	1	1
4	CONSOLA METALICA plegada 2 mm. pint.acrilica 204° o epoxico sobre arenado industrial.	4.1 mts	3.85 mts
5	RECEPTACULO 120 lts. con tapa	No hay	No hay
6	COMPUERTA DE SEGURIDAD placa fe 3 mm.-perfil fe 30/30/3	No hay	No hay
7	CAJA DE CONECCION O CONTRAMARCO Fe 2 mm. pint.acril.204°	No hay	No hay
8	TOLVA VOLTEO - REGISTRO	No hay	No hay
9	REPISA UTILES DE ASEO	No hay	No hay
10	LIFT-CONTAINER DE 360 lts	10	7
11	ROTULO LLAVE DUCHA DUCTO	No hay	No hay
12	VENTILACION EOLICO 8" a 4 vientos c/malla mosq. metal y manto fe. galv.	No hay	No hay
13	PAPELERO URBANO contra actos vandalicos 50 lts. - PVC con control U.V	4	4
B- EQUIPAMIENTO PROPORCIONADO POR EMP. CONST. O INMOBILIARIA.			
21	CHIPADORA DE MADERA CARGA MANUAL-SEGUN ESPEC. MANDANTE	1	1
22	ENCHUFE TRIFASICO h = 1.80 mts.	1	1
23	INTERRUPTOR-ENCHUFE h = 1.40 mts. enchufe 220 V 10/16 amp.	1	1
24	LAVAMANOS CON LLAVE ROSCA DE MANGUERA	1	1
25	PILETA DESAGUE	GI	GI
26	PISO DE BALDOSA 1% pend. a pileta o afinado de piso con pintura epoxica.	GI	GI
27	MUROS AFINADOS Y EMPASTADOS CON Pintura epoxica blanca	GI	GI
28	1/2 CARA EN ENCUENTRO DE MUROS, PISO Y cielo.	GI	GI
29	LAVADERO PARA LIFT-CONTAINERS. piso epoxico o baldosas	1	1
30	ILUMINACION HERMETICA. tipo tortuga o similar.	GI	GI
31	LLAVE DE JARDIN CON MANGUERA y piton adhoc.	1	1
32	REPISA ECOLOGICA (BANDEJA 2 NIVELES) melamina 20 mm. o similar.	No hay	No hay
33	LLAVE AGUA SISTEMA DE BASURA. llave 1/4 vuelta-en acceso	No hay	No hay
34	DUCHA TIPO CHALLA O piston de riego lateral.	No hay	No hay
35	TABIQUE LAVABLE F-60.empastado y pintado con oleo brillante claro.	No hay	No hay
ADVERTENCIA		MODIFICACIONES	
RED DE INCENDIO DUCTO DE BASURA.		Preliminar 03-12-2008	
o CANERIA DE AGUA 3/4 EXTERIOR DUCTO.		Entrega Purgas 19-01-2009	
o LLAVE DE AGUA CONTRA INCENDIO 1/4 VUELTA UBICADA EN NIVEL ACCESO, EN LUGAR ACCESIBLE Y ROTULADO. FUERA DE SALA DE BASURA "LLAVE AGUA SISTEMA BASURA"		Entrega 3 18-04-2009	
		Entrega Final 27-07-2009	
o CALCULO PRODUCCION DE BASURA		LAPICES	
PERGOLA DE LAS FLORES SAN FRANCISCO		1	ROJO 0.15
N° LOCALES x 60 lts = Prod. día		2	AMARILLO 0.25
49 LOCALES x 60 lts = 2940 lts/día		3	VERDE 0.35
PERGOLA DE LAS FLORES SANTA MARIA		4	CELESTE 0.45
N° LOCALES x 60 lts = Prod. día		5	AZUL 0.55
41 LOCALES x 60 lts = 2460 lts/día		6	MAGENTA 0.70
o PRODUCCION DE BASURA		7	BLANCO 0.00
SAN FRANCISCO		8	GRIS 0.05
V.T= 2940 lts/día. V.T= 2460 lts/día.		DEMÁS 0.00	
V.T.3d= 8820 lts/3 dias. V.T.3d= 7380 lts/3 dias.		LAMINA 1 de 2	
V.C= 980 lts/día. V.C= 890 lts/día.			
V.C.3d= 2940 lts/3 dias. V.C.3d= 2460 lts/3 dias.			
S.R.S. ARQUITECTO		PROYECTO	
DIRECCION REGIONAL METROPOLITANA MCP		LTDA 69208	
PROYECTOS - ASERRIOS - TRANSACCIONES - INSTALACIONES			
PROYECTO REDUCCION DE BASURA		VVP	
REGION DE SALUD REGION METROPOLITANA			
S.R.S. LTDA		IGLESIS - PRAT	
CHRISTIAN IGLESIS H. - ARQUITECTO		ARQUITECTOS	
CARLOS PRAT - INGENIERO		CARLOS PRAT 1920	
E-MAIL: cpratt@providencia.cl		PROVIDENCIA	
		TEL: 56-9-314424	
		CEL: 56-9-314424	
		E-MAIL: cpratt@providencia.cl	
		CHILE	
DIRECCION DE ARQUITECTURA			
DIRECCION REGIONAL METROPOLITANA			
PROYECTO: RESIDUOS SOLIDOS			
PERGOLAS SAN FRANCISCO Y SANTA MARIA			
PLANO: EMPLAZAMIENTO			
SALAS DE BASURA			
REGION: METROPOLITANA		PROPIETARIO	
PROVINCIA: SANTIAGO		CROQUIS DE UBICACION	
COMUNA: NOVIEMBRE			
PROYECTO		JEFE U. DE DISEÑO	
RESIDUOS SOLIDOS		ARTO. GABRIELA HERNANDEZ S.	
CROQUIS REGION H. - ARQUITECTO		DIRECTOR REGIONAL	
DISEÑO 2		FECHA: 27-JULIO-2009	
REVISION		LAMINA:	
ESCALA 1:100		MSP. FISCAL DISEÑO	
FORMATO A4		MSP. FISCAL IMPRIMICION	
		BAS-01	