



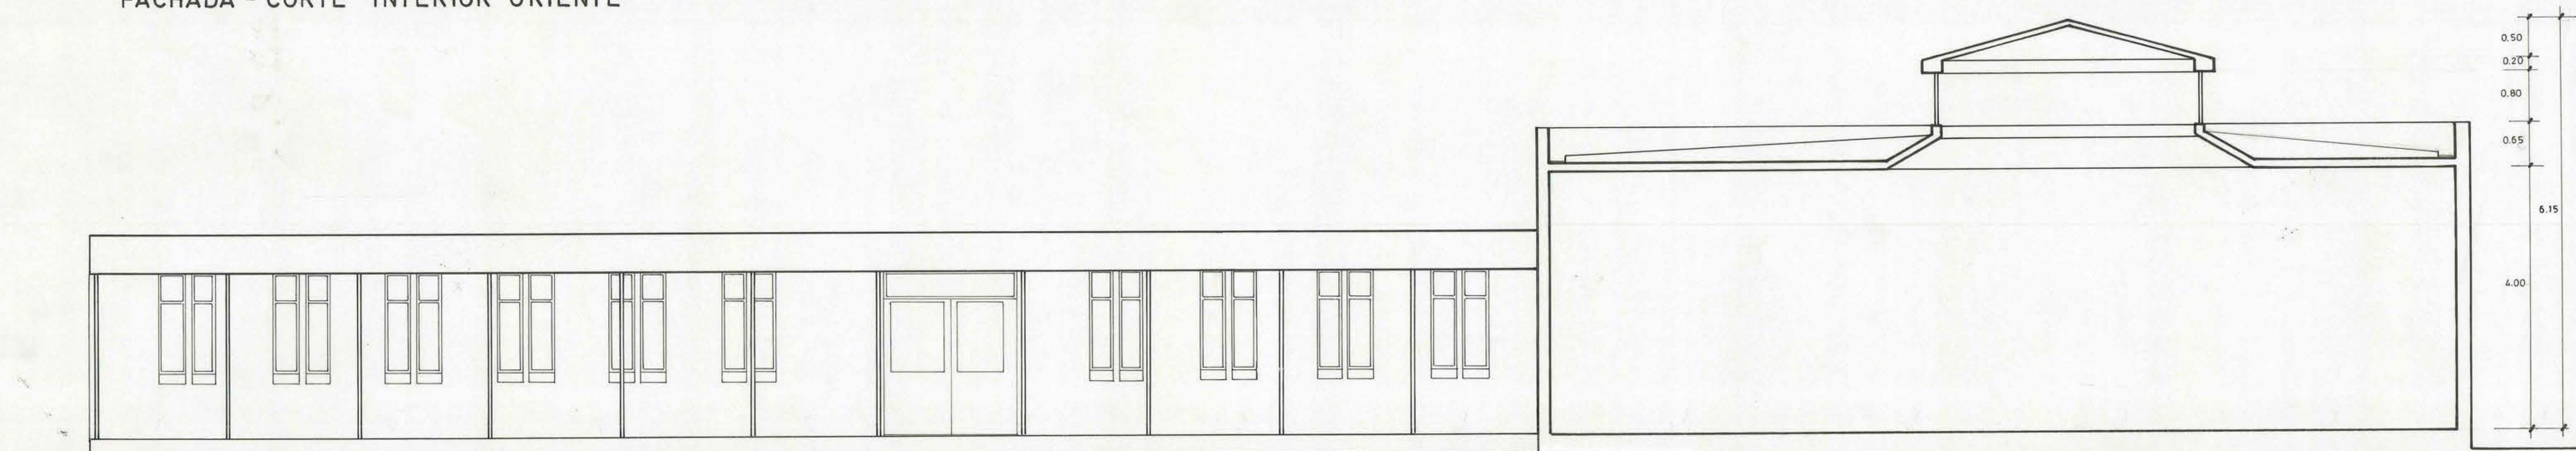


FACHADA - CORTE INTERIOR ORIENTE

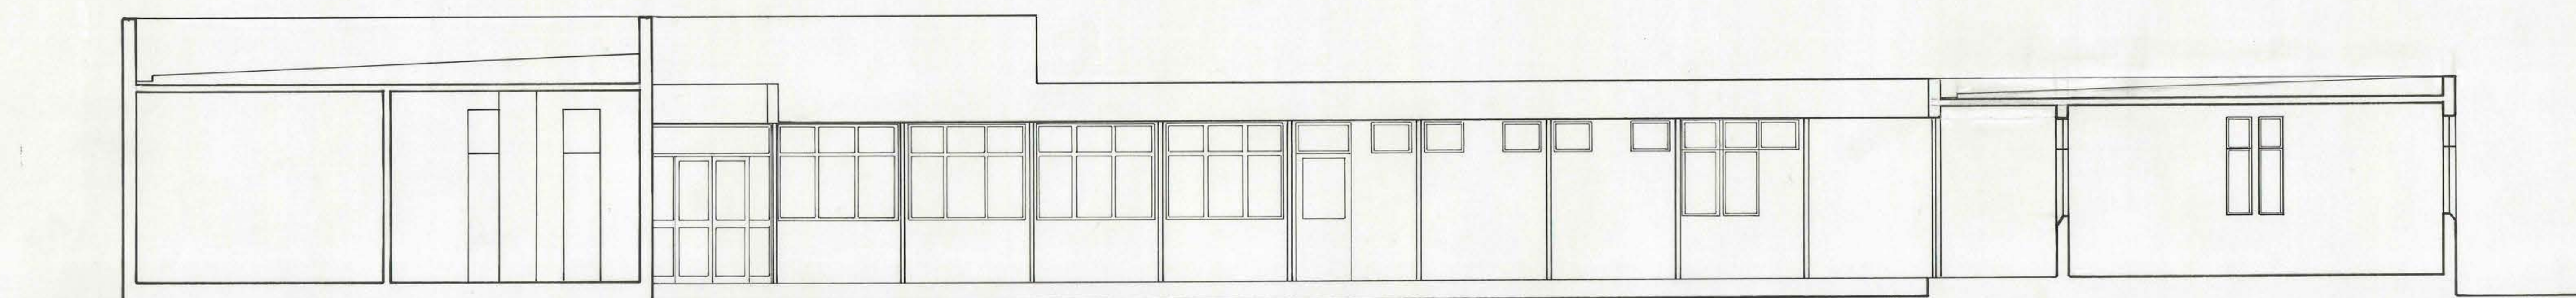

FACHADA - CORTE INTERIOR NORTE



FACHADA - CORTE INTERIOR PONIENTE

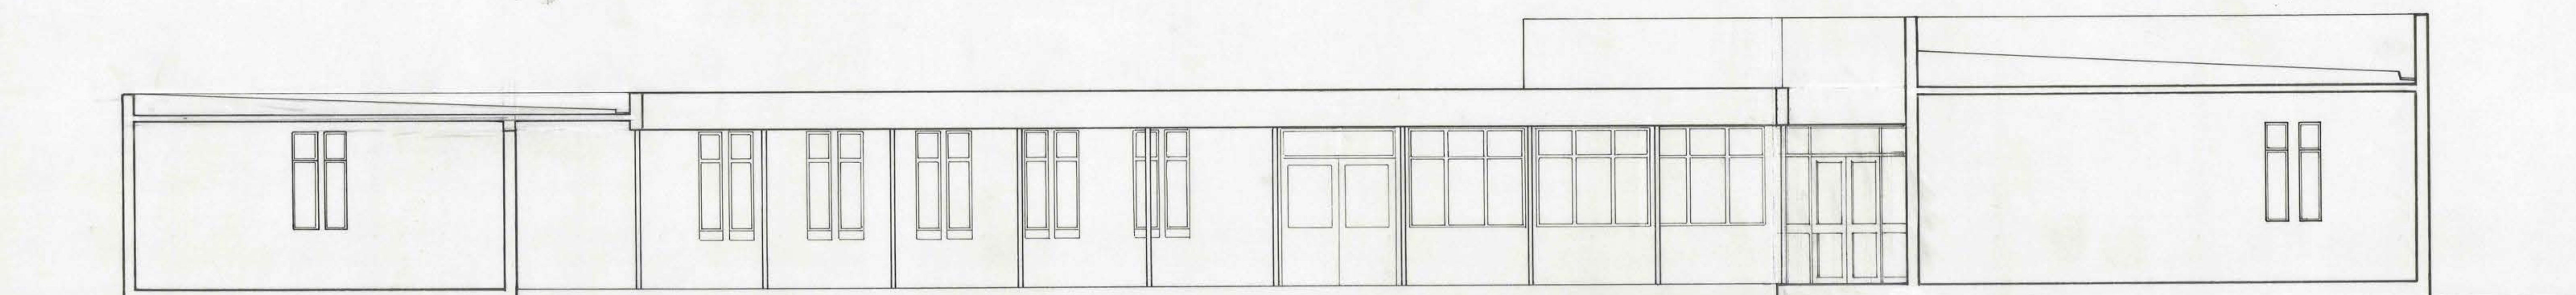

FACHADA - CORTE INTERIOR SUR

OBSERVACIONES		DIRECCION DE ARQUITECTURA	
MOP		DEPARTAMENTO DE EDIFICACION PUBLICA	
REGION : II		OBRA : ANTEPROYECTO INTERNADO ALUMNOS DISCAPACITADOS DE CALAMA	
PROVINCIA : CALAMA		PLANO : FACHADAS Y CORTES INTERIORES	
COMUNA : CALAMA		DIBUJO : A Pérez Vila	
PROYECTISTA		LÁMINA : CLAVE 9 DE 3 ARQ.	
ARQD. JORGE SABBAGH E.		FECHA : A-0	
JEFE TALLER		FORMATO : A-0	
ARQD. MARGARITA CORDARO C.		ARCHIVO : TECNICO	
JEFE DEPTO.		CROQUIS DE UBICACION	
ARQD. CARLOS AGUILAR B.		ESC. : 1 : 1	
ESC. : 1 : 1		INSC. Nº	